


Skala 1:500

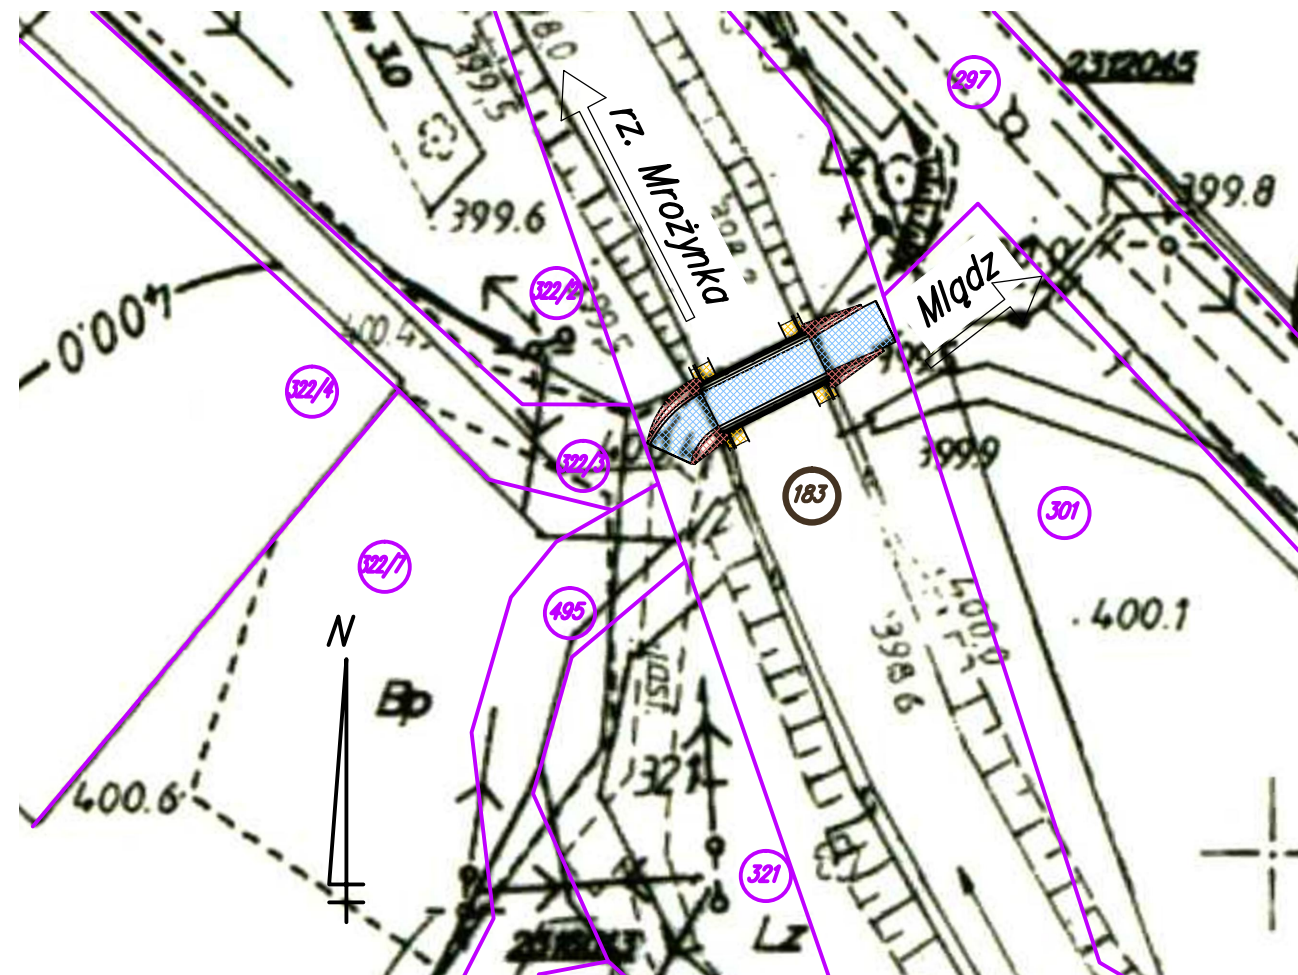

7			
6			
5			
4			
3			
2			
1			
Lp.	OPIS WPROWADZONEJ ZMIANY	DATA ZMIANY	PODPIS

	PRZEDSIĘBIORSTWO INŻYNIERYJNYCH USŁUG PROJEKTOWO – TECHNICZNYCH MOSTY KOLASA – Krzysztof Kolasa 58–500 JELENIA GÓRA, UL. PIJARSKA 26 TEL./FAX 0(PREFIKS)75 64–20–239		NR UMOWY: 28/2015 z dnia 20.05.2015	
	INWESTOR: Gmina Mirsk Pl. Wolności 39, 59–630 Mirsk		BRANŻA: MOSTOWA	
	OBIEKT I ADRES: Most drogowy w ciągu drogi gminnej nr 112720D (gmina Mirsk, miejscowość Młqdz), ciek wodny – Mrożynka			
	TEMAT OPRACOWANIA: Projekt budowlany remontu mostu drogowego na Mrożynce w m. Młqdz w gminie Mirsku w ciągu drogi gminnej nr. 112720D			
	TYTUŁ RYSUNKU: SZKIC USYTUOWANIA OBIEKTU / ZAKRES PRZEWIDYWANYCH ROBÓT REMONTOWYCH W ZAKRESIE ISTNIEJĄCEGO ZAGOSPODAROWANIA TERENU			
GŁÓWNY PROJEKTANT:	mgr inż. Krzysztof Kolasa	NR UPRAWNIENI JG 2068/89	PODPIS	STADIUM: PB
PROJEKTANT:	mgr inż. Krzysztof Kolasa	NR UPRAWNIENI JG 2068/89	PODPIS	SKALA: 1:500
OPRACOWAŁ – ASYSTENT:	Paweł Błasiak	NR UPRAWNIENI	PODPIS	DATA: 02.2016
OPRACOWAŁ – ASYSTENT:		NR UPRAWNIENI	PODPIS	NR RYS./ILOŚĆ
SPRAWDZIŁ:	mgr inż. Jan Bańcerek	NR UPRAWNIENI 72/DOŚ/08	PODPIS	2/8

STAROSTA LWÓWECKI
Poświadczam zgodność niniejszej kopii z treścią materiału państwowego zasobu geodezyjnego i kartograficznego

mapa zasadnicza
nazwa materiału

P.0212.2015 1662

16 02 2016

STAROSTA

data wykonania kopii imię i nazwisko, podpis osoby wykonującej kopię

Kazimierz Łoziński
Kierownik Powiatowego Ośrodka Dokumentacji
Geodezyjnej i Kartograficznej