

KLASA OBCIĄŻENIA: "B" (40 Mg)
wg PN-85/S-10030


BETON: B30 W8 F150 (C25/30)
B45 W8 F150 (C35/45)

STAL ZBROJENIOWA: A-IIIIN RB500W

STAL KONSTRUKCYJNA: S235J2

KAMIEŃ: GRANIT SZARY $f_{ck} \geq 130 \text{ MPa}$

WIDOK Z BOKU B-B
Skala 1:50

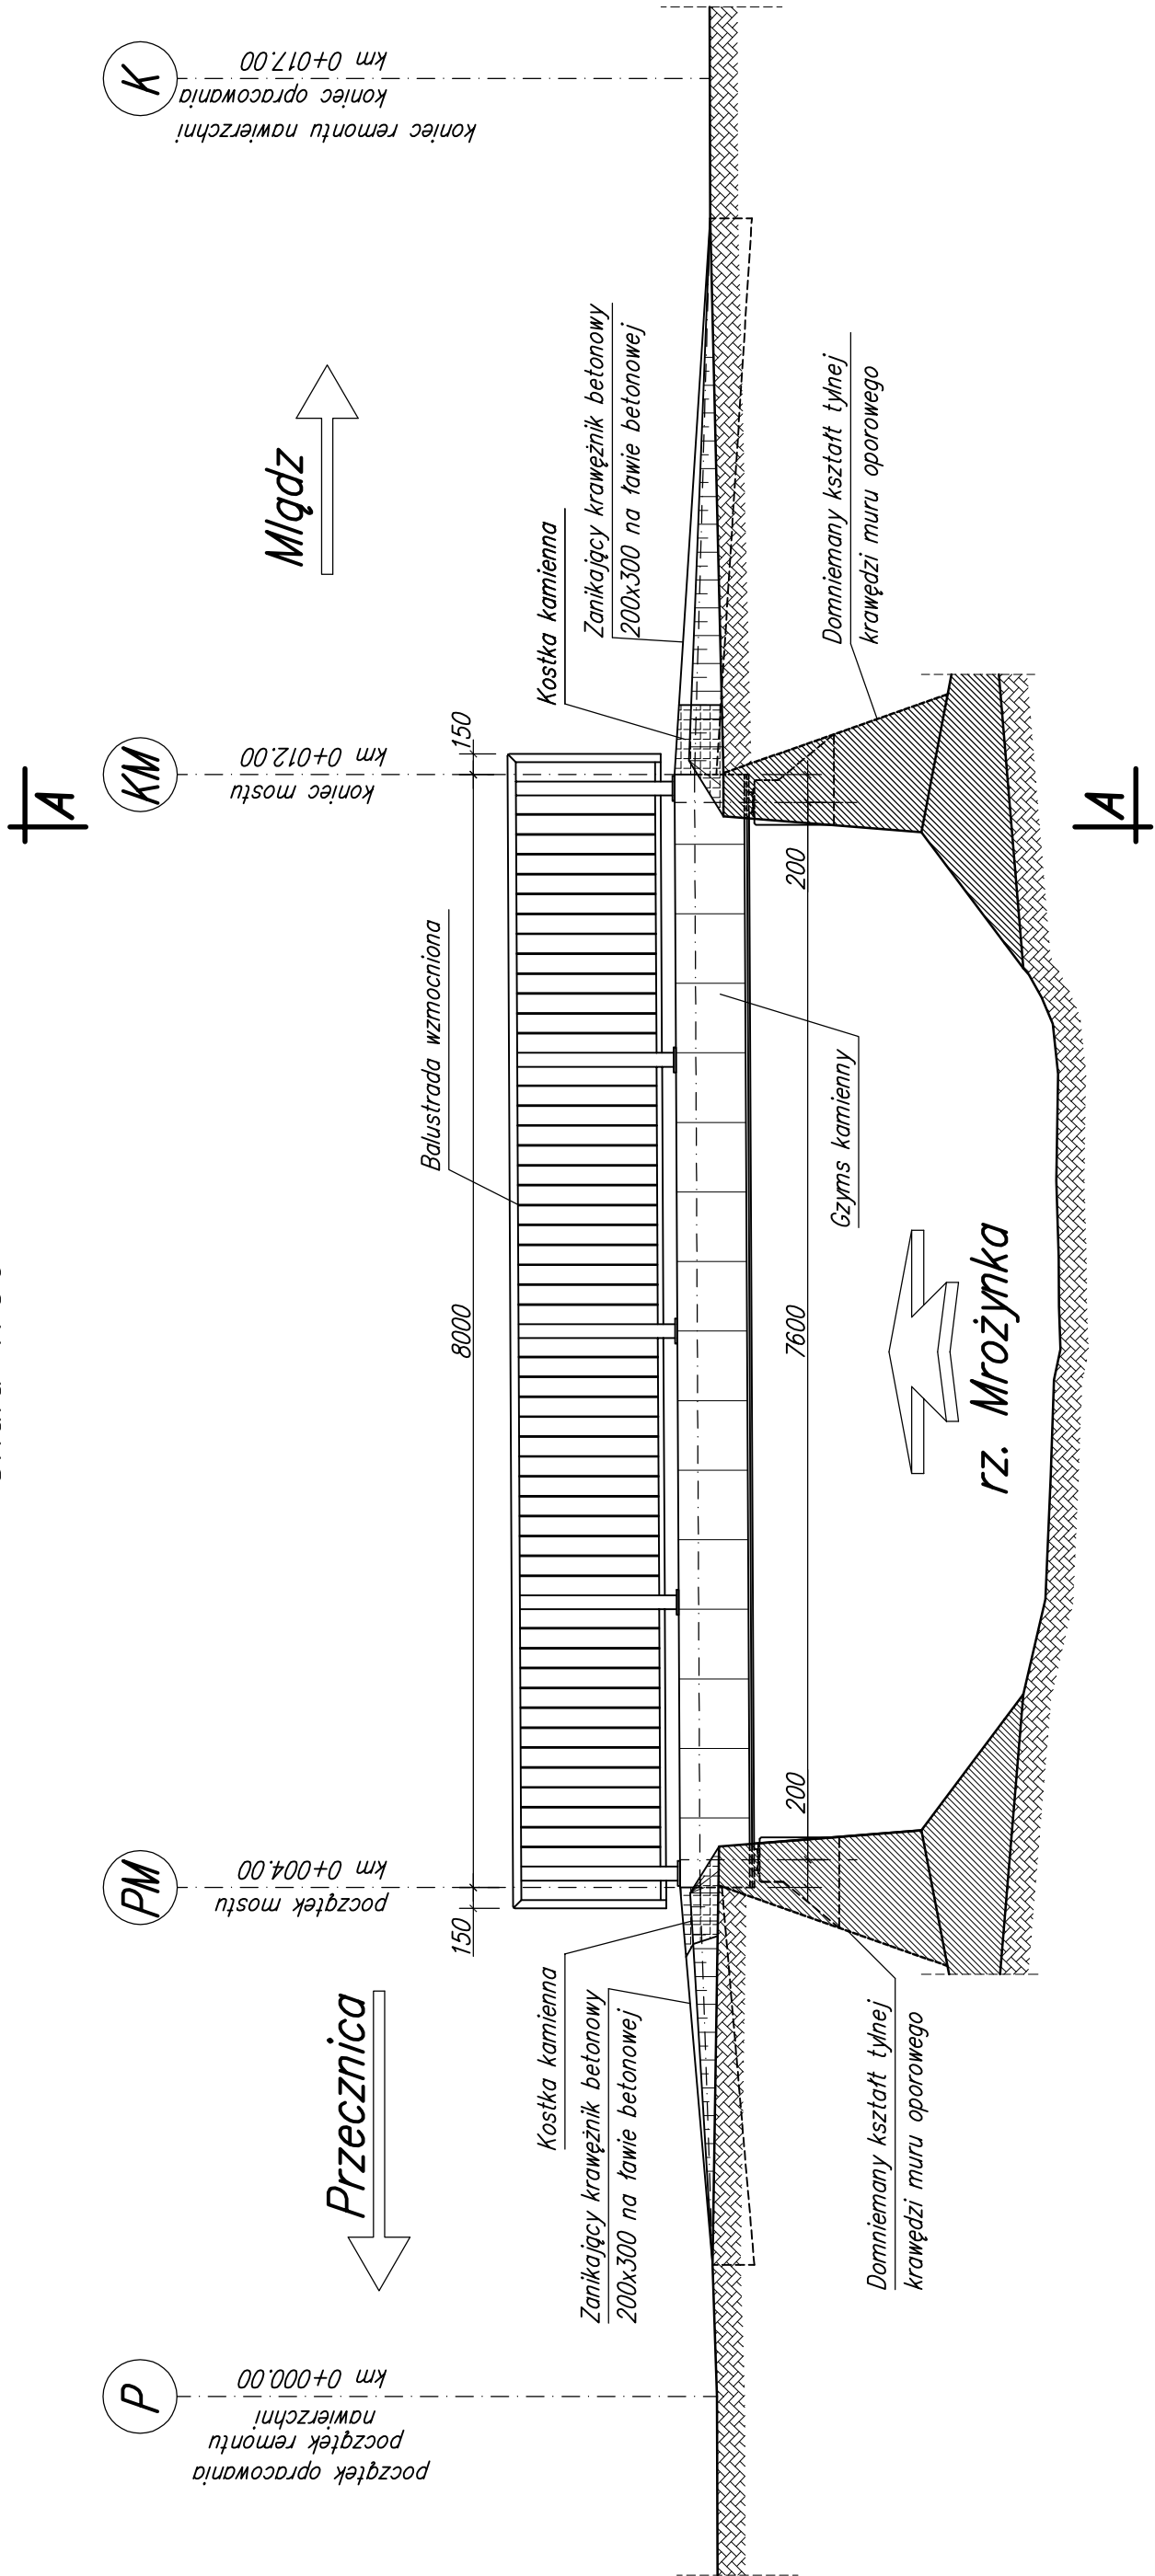

7				
6				
5				
4				
3				
2				
1				
Lp.	OPIS WPROWADZONEJ ZMIANY	DATA ZMIANY	PODPIS	

	PRZEDSIĘBIORSTWO INŻYNIERYJNYCH USŁUG PROJEKTOWO – TECHNICZNYCH MOSTY KOLASA – Krzysztof Kolasa 58–500 JELENIA GÓRA, UL. PIJARSKA 26 TEL./FAX 0(PREFIKS)75 64–20–239				NR UMOWY: 28/2015 z dnia 20.05.2015	
	INWESTOR:		Gmina Mirsk Pl. Wolności 39, 59–630 Mirsk		BRANŻA: MOSTOWA	
	OBIEKT I ADRES:		Most drogowy w ciągu drogi gminnej nr 112720D (gmina Mirsk, miejscowość Młqdz), ciek wodny – Mrożynka			
	TEMAT OPRACOWANIA:		Projekt budowlany remontu mostu drogowego na Mrożynce w m. Młqdz w gminie Mirsku w ciągu drogi gminnej nr. 112720D			
	TYTUŁ RYSUNKU:		WIDOK Z BOKU			
GŁÓWNY PROJEKTANT:		mgr inż. Krzysztof Kolasa		NR UPRAWNIENI JG 2068/89	PODPIS	STADIUM: PB
PROJEKTANT:		mgr inż. Krzysztof Kolasa		NR UPRAWNIENI JG 2068/89	PODPIS	SKALA: 1:50
OPRACOWAŁ – ASYSTENT:		Paweł Błasiak		NR UPRAWNIENI	PODPIS	DATA: 02.2016
OPRACOWAŁ – ASYSTENT:				NR UPRAWNIENI	PODPIS	NR RYS./ILOŚĆ
SPRAWDZIŁ:		mgr inż. Jan Bancerek		NR UPRAWNIENI 72/Doś/08	PODPIS	5/8