

PRZEKRÓJ POPRZECZNY A-A

Skala 1:20

**KLASA OBCIĄŻENIA: "B" (40 Mg)**

wg PN-85/S-10030

## BETON:

**B30 W8 F150**


## STAL ZBROJENIOWA:

**STAL KONSTRUKCYJNA: S235J2**

**KAMIEŃ: GRANIT SZARY**

|     |                          |             |        |  |
|-----|--------------------------|-------------|--------|--|
| 7   |                          |             |        |  |
| 6   |                          |             |        |  |
| 5   |                          |             |        |  |
| 4   |                          |             |        |  |
| 3   |                          |             |        |  |
| 2   |                          |             |        |  |
| 1   |                          |             |        |  |
| Lp. | OPIS WPROWADZONEJ ZMIANY | DATA ZMIANY | PODPIS |  |

|                                                                                      |   |                             |                        |        |                                              |                  |  |
|--------------------------------------------------------------------------------------|---|-----------------------------|------------------------|--------|----------------------------------------------|------------------|--|
|  | PRZEDSIĘBIORSTWO INŻYNIERYJNYCH USŁUG<br>PROJEKTOWO – TECHNICZNYCH<br>MOSTY KOLASA – Krzysztof Kolasa<br>58-500 JELENIA GÓRA, UL. PIJARSKA 26<br>TEL./FAX O(PREFIKS)75 64-20-239 |                             |                        |        | NR UMOWY:<br>28/2015<br>z dnia<br>20.05.2015 |                  |  |
|                                                                                      | INWESTOR:<br><br>Gmina Mirsk<br>Pl. Wolności 39, 59-630 Mirsk   |                             | BRANŻA:<br><br>MOSTOWA |        |                                              |                  |  |
|                                                                                      | OBIEKT I ADRES:<br><br>Most drogowy w ciągu drogi gminnej nr 112720D<br>(gmina Mirsk, miejscowość Młgdz), ciek wodny – Mrożyńka                                                  |                             |                        |        |                                              |                  |  |
|                                                                                      | TEMAT OPRACOWANIA:<br><br>Projekt budowlany remontu mostu drogowego na Mrożyńce w m. Młgdz<br>w gminie Mirsku w ciągu drogi gminnej nr. 112720D                                  |                             |                        |        |                                              |                  |  |
|                                                                                      | TYTUŁ RYSUNKU:<br><br>PRZEKRÓJ POPRZECZNY   |                             |                        |        |                                              |                  |  |
| GŁÓWNY PROJEKTANT:<br><br>mgr inż. Krzysztof Kolasa                                  |   | NR UPRAWNIENI<br>JG 2068/89 |                        | PODPIS |                                              | STADIUM:<br>PB   |  |
| PROJEKTANT:<br><br>mgr inż. Krzysztof Kolasa                                         |   | NR UPRAWNIENI<br>JG 2068/89 |                        | PODPIS |                                              | SKALA:<br>1:20   |  |
| OPRACOWAŁ – ASYSTENT:<br><br>Paweł Błasiak                                           |   | NR UPRAWNIENI               |                        | PODPIS |                                              | DATA:<br>02.2016 |  |
| OPRACOWAŁ – ASYSTENT:<br><br>                                                        |   | NR UPRAWNIENI               |                        | PODPIS |                                              | NR RYS./ILOŚĆ:   |  |
| SPRAWDZIŁ:<br><br>mgr inż. Jan Balcerek                                              |   | NR UPRAWNIENI<br>72/DOŚ/08  |                        | PODPIS |                                              | 6/8              |  |

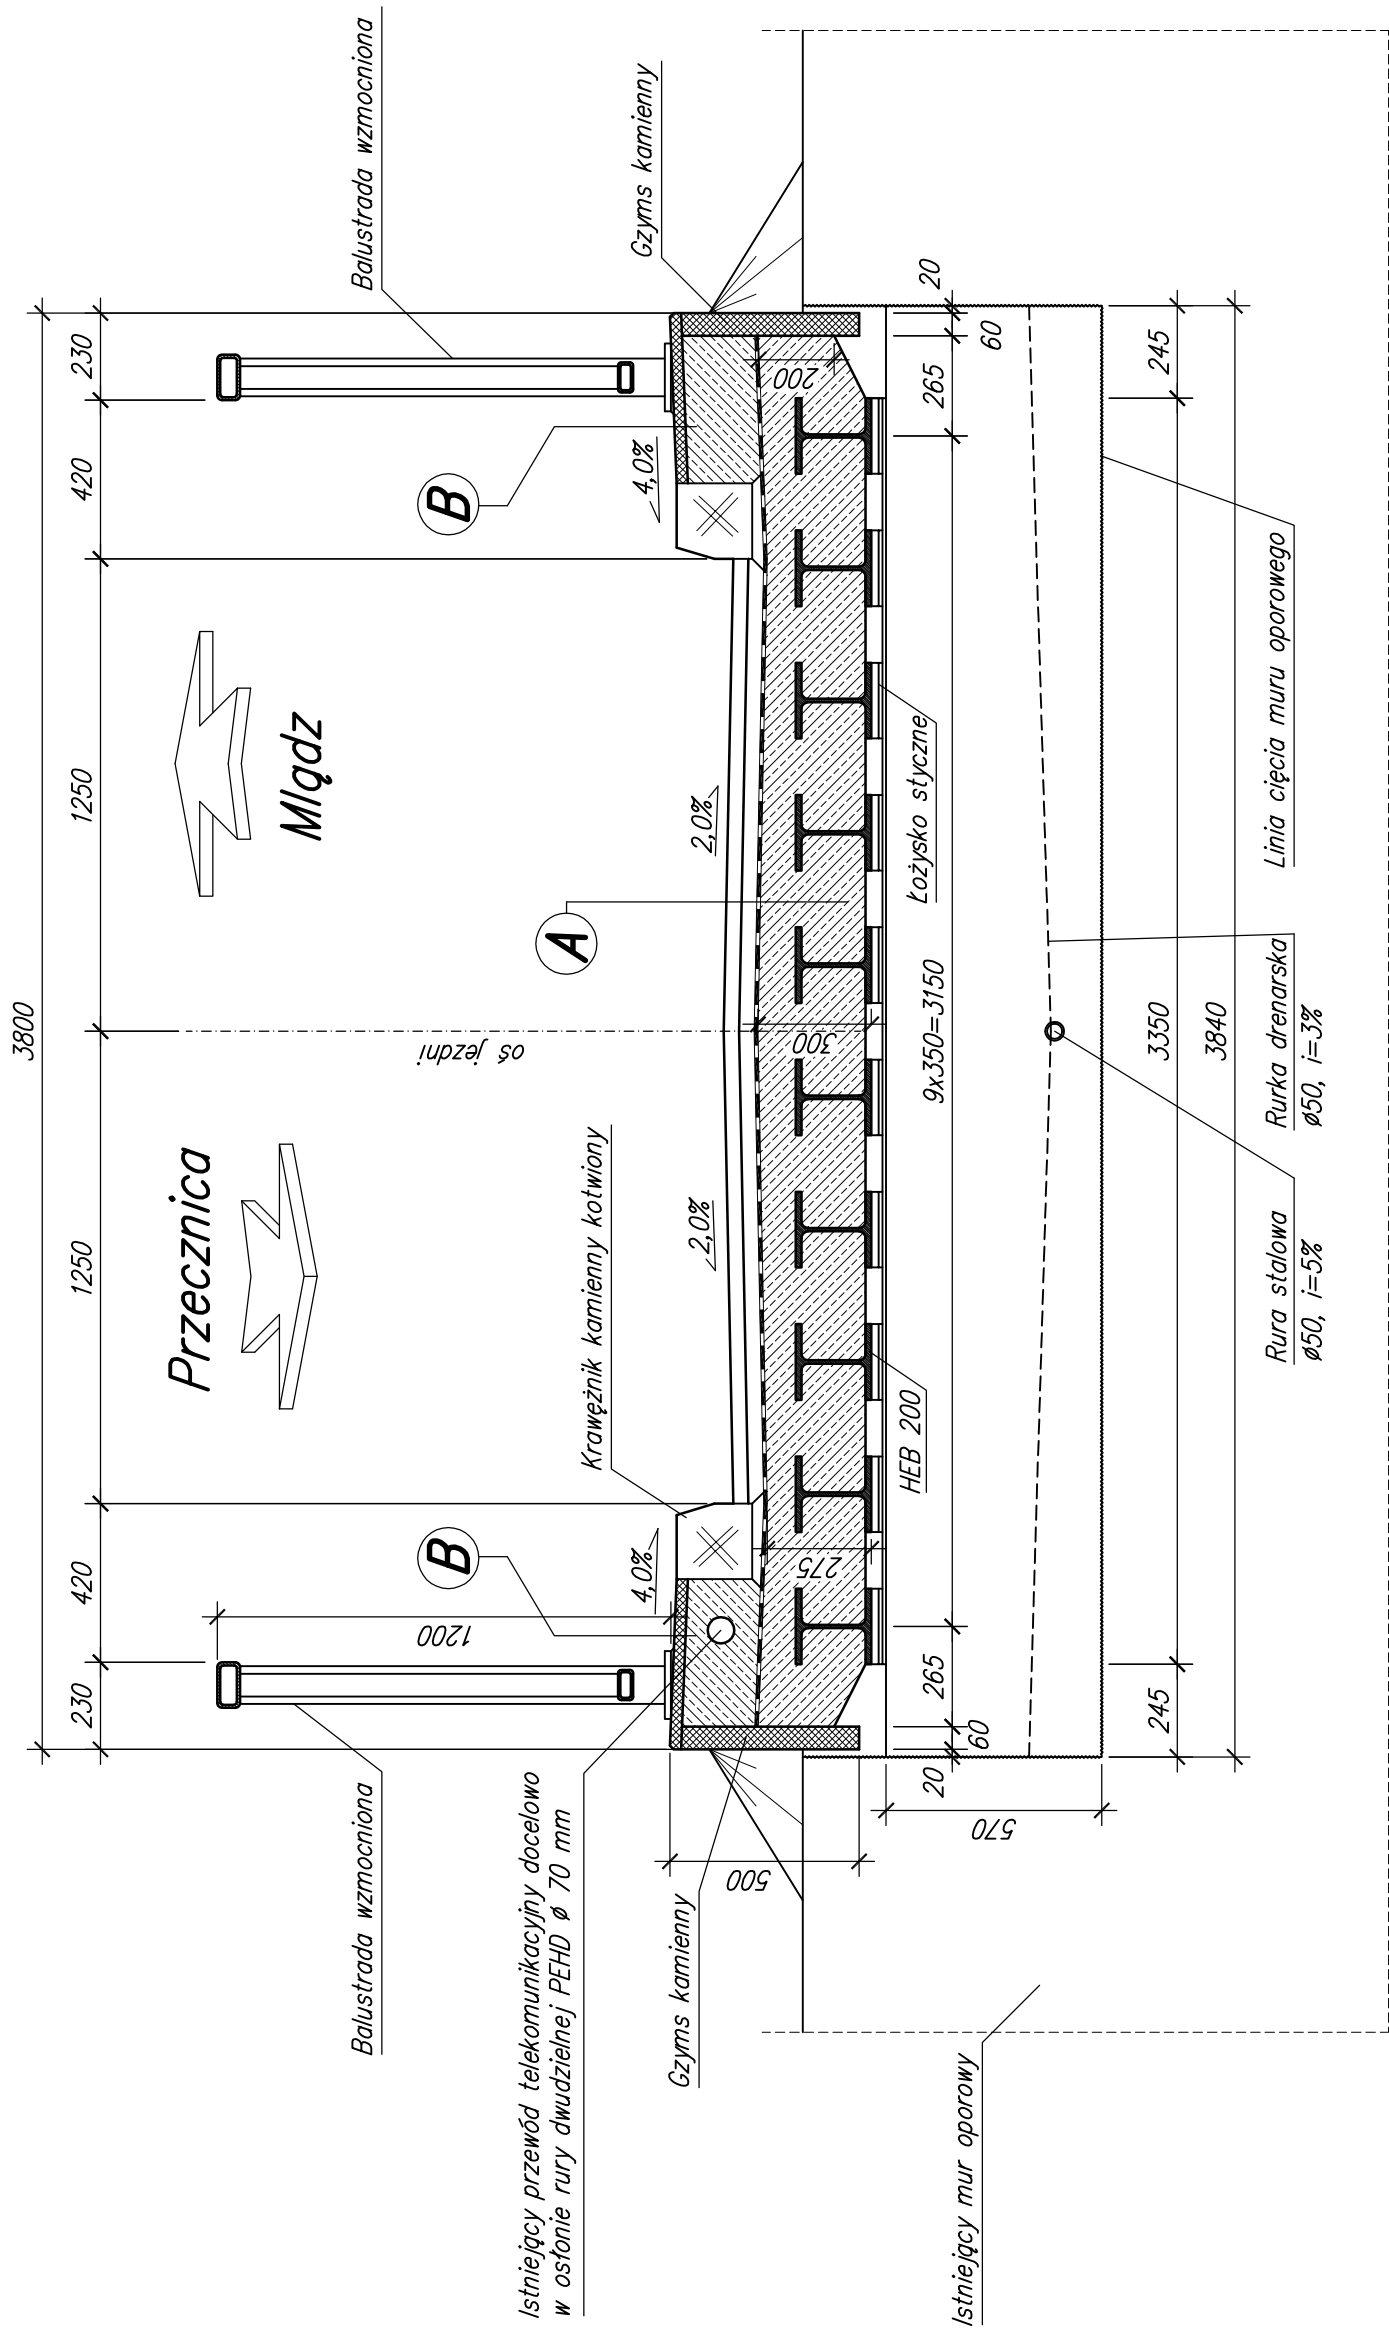

| A                                                  |              | B                                                  |              |
|----------------------------------------------------|--------------|----------------------------------------------------|--------------|
| Warstwa scieralna – beton asfaltowy                | 40 mm        | Płytki granitowa (ptomieniowana)                   | 30 mm        |
| Warstwa wiążąca – beton asfaltowy                  | 40 mm        | Kapka chodnikowa C30/35                            | 195 mm       |
| Izolacja termozgrzewalna                           | 5 mm         | Izolacja termozgrzewalna                           | 5 mm         |
| Płyta betonowa C35/45 ze zbrojenie sztywnym HEB200 | 200 – 300 mm | Płyta betonowa C35/45 ze zbrojenie sztywnym HEB200 | 200 – 300 mm |