

KLASA OBCIĄŻENIA: "B" (40 Mg)
wg PN-85/S-10030

BETON: B30 W8 F150 (C25/30)
B45 W8 F150 (C35/45)


STAL ZBROJENIOWA: A-IIIIN RB500W

STAL KONSTRUKCYJNA: S235J2

KAMIEŃ: GRANIT SZARY $f_{ck} \geq 130 \text{ MPa}$

ARCHITEKTURA I KOLORYSTYKA

Skala 1:50

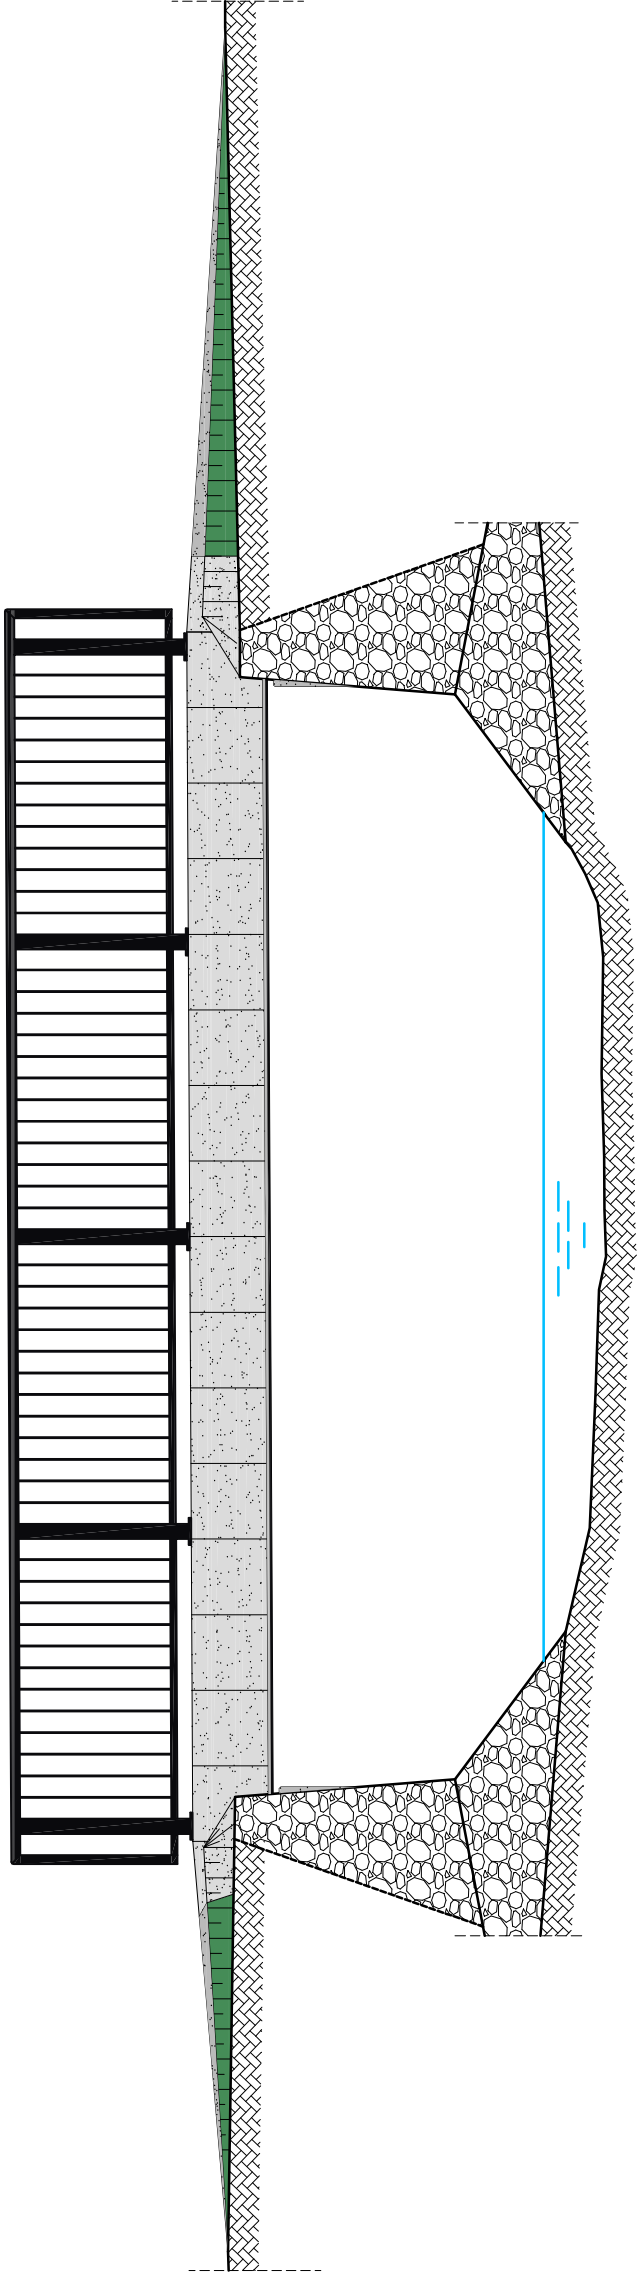

LEGENDA:

RAL 9005 "Czarny głęboki"

Beton

Granit szary

7			
6			
5			
4			
3			
2			
1			
Lp.	OPIS WPROWADZONEJ ZMIANY	DATA ZMIANY	PODPIS

	PRZEDSIĘBIORSTWO INŻYNIERYJNYCH USŁUG PROJEKTOWO – TECHNICZNYCH MOSTY KOLASA – Krzysztof Kolasa 58-500 JELENIA GÓRA, UL. PIARSKA 26 TEL./FAX 0(PREFIKS)75 64–20–239				NR UMOWY: 28/2015 z dnia 20.05.2015	
	INWESTOR:	Gmina Mirsk Pl. Wolności 39, 59–630 Mirsk		BRANŻA: MOSTOWA		
	OBIEKT I ADRES:	Most drogowy w ciągu drogi gminnej nr 112720D (gmina Mirsk, miejscowość Miłqdz), ciek wodny – Mrożynka				
	TEMAT OPRACOWANIA:	Projekt budowlany remontu mostu drogowego na Mrożynce w m. Miłqdz w gminie Mirsku w ciągu drogi gminnej nr. 112720D				
	TYTUŁ RYSUNKU:	ARCHITEKTURA I KOLORYSTYKA				
GŁÓWNY PROJEKTANT:	mgr inż. Krzysztof Kolasa	NR UPRAWNIENI JG 2068/89	PODPIS	STADIUM: PB		
PROJEKTANT:	mgr inż. Krzysztof Kolasa	NR UPRAWNIENI JG 2068/89	PODPIS	SKALA: 1:50		
OPRACOWAŁ – ASYSTENT:	Paweł Błasiak	NR UPRAWNIENI	PODPIS	DATA: 02.2016		
OPRACOWAŁ – ASYSTENT:		NR UPRAWNIENI	PODPIS	NR RYS./ILOŚĆ		
SPRAWDZIŁ:	mgr inż. Jan Bańcerek	NR UPRAWNIENI 72/DOŚ/08	PODPIS	8/8		