

KLASA OBCIĄŻENIA: "B" (40 Mg)
wg PN-85/S-10030


BETON: B30 W8 F150 (C25/30)
B45 W8 F150 (C35/45)

STAL ZBROJENIOWA: A-IIIIN RB500W

STAL KONSTRUKCYJNA: S235J2

KAMIEŃ: GRANIT SZARY $f_{ck} \geq 130 \text{ MPa}$

WIDOK Z BOKU B-B
Skala 1:50

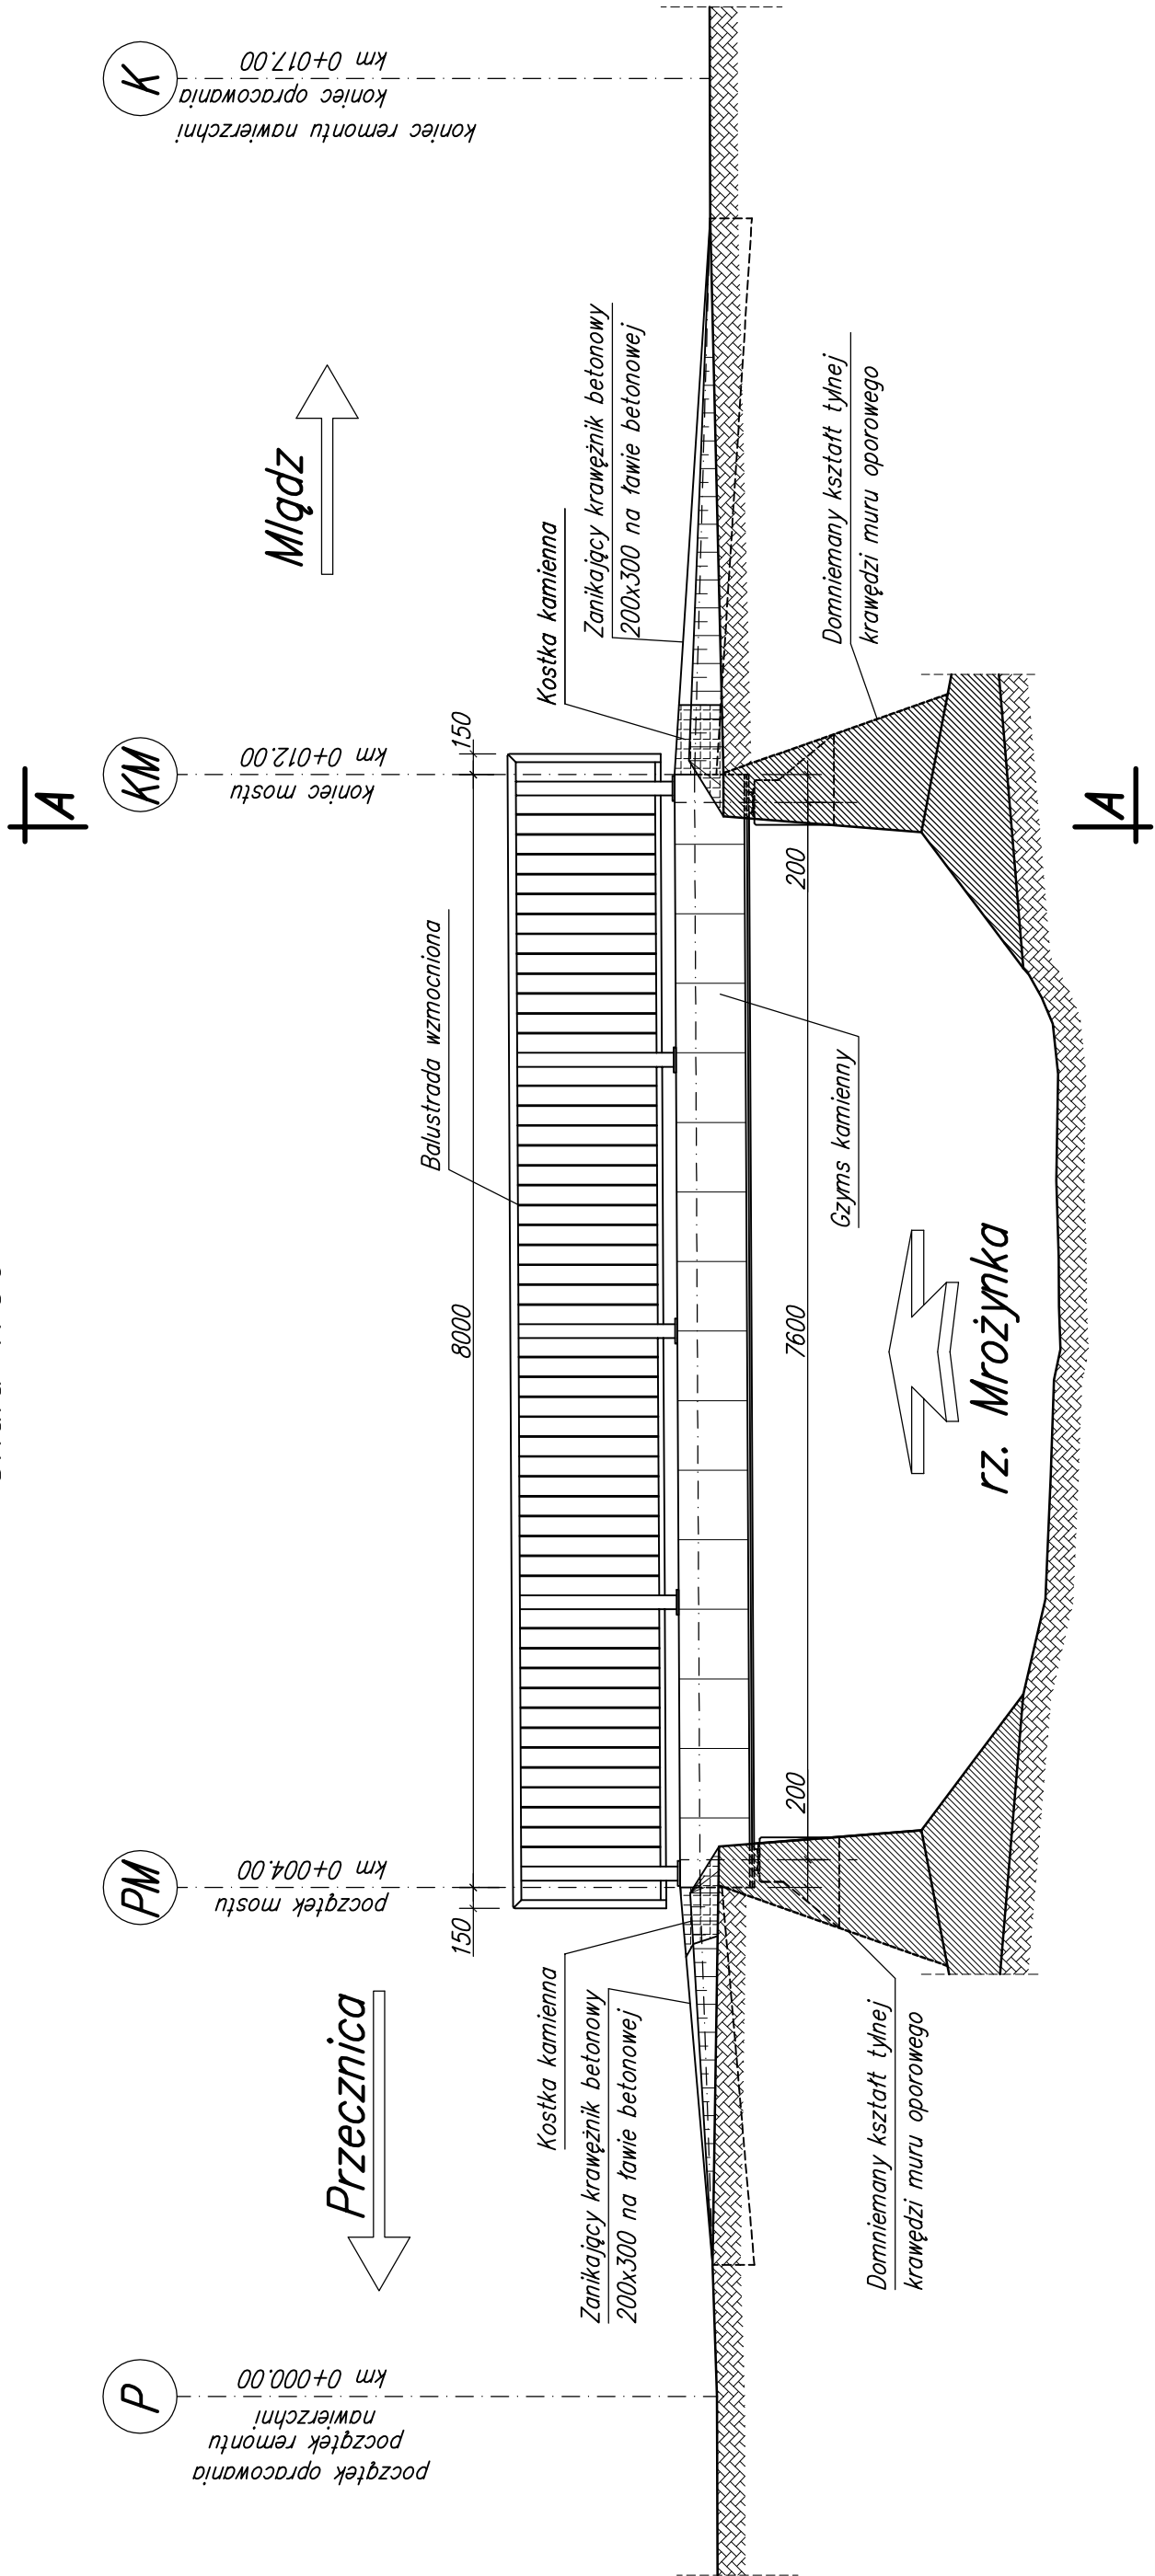

7					
6					
5					
4					
3					
2					
1					
Lp.	OPIS WPROWADZONEJ ZMIANY	DATA ZMIANY	PODPIS		

	PRZEDSIĘBIORSTWO INŻYNIERYJNYCH USŁUG PROJEKTOWO – TECHNICZNYCH MOSTY KOLASA – Krzysztof Kolasa 58–500 JELENIA GÓRA, UL. PIARSKA 26 TEL./FAX 0(PREFIKS)75 64–20–239	NR UMOWY: 28/2015 Z dnia 20.05.2015
INWESTOR:	Gmina Mirk Mi. Wolności 39, 59–630 Mirk	BRANŻA: MOSTOWA
OBIEKT I ADRES:	Most drogowy w ciągu drogi gminnej nr 112720D (gmina Mirk, miejscowość Młódz), ciek wodny – Mrożynka	
TEMAT OPRACOWANIA:	Projekt wykonawczy remontu mostu drogowego na Mrożynie w m. Młódz w gminie Mirsku w ciągu drogi gminnej nr. 112720D	
TYTUŁ RYSUNKU:	WIDOK Z BOKU	
GŁÓWNY PROJEKTANT:	mgr inż. Krzysztof Kolasa	NR UPRAWNIENI JG 2068/89
PROJEKTANT:	mgr inż. Krzysztof Kolasa	NR UPRAWNIENI JG 2068/89
OPRACOWAŁ – ASYSTENT:	Paweł Błasiak	NR UPRAWNIENI
OPRACOWAŁ – ASYSTENT:		NR UPRAWNIENI
SPRAWDZIŁ:	mgr inż. Jan Bancerek	NR UPRAWNIENI 72/DoS/08