

KLASA OBCIĄŻENIA: "B" (40 Mg )

wg PN-85/S-10030

BETON:

B30 W8 F150 (C25/30)  
B45 W8 F150 (C35/45)

STAL ZBROJENIOWA:

A-IIIN RB500W


STAL KONSTRUKCYJNA: S235J2

KAMIEŃ: GRANIT SZARY  $f_{ct} \geq 130 \text{ MPa}$

Młqdz

NIWELETA  
Skala 1:10/100

Przecznica

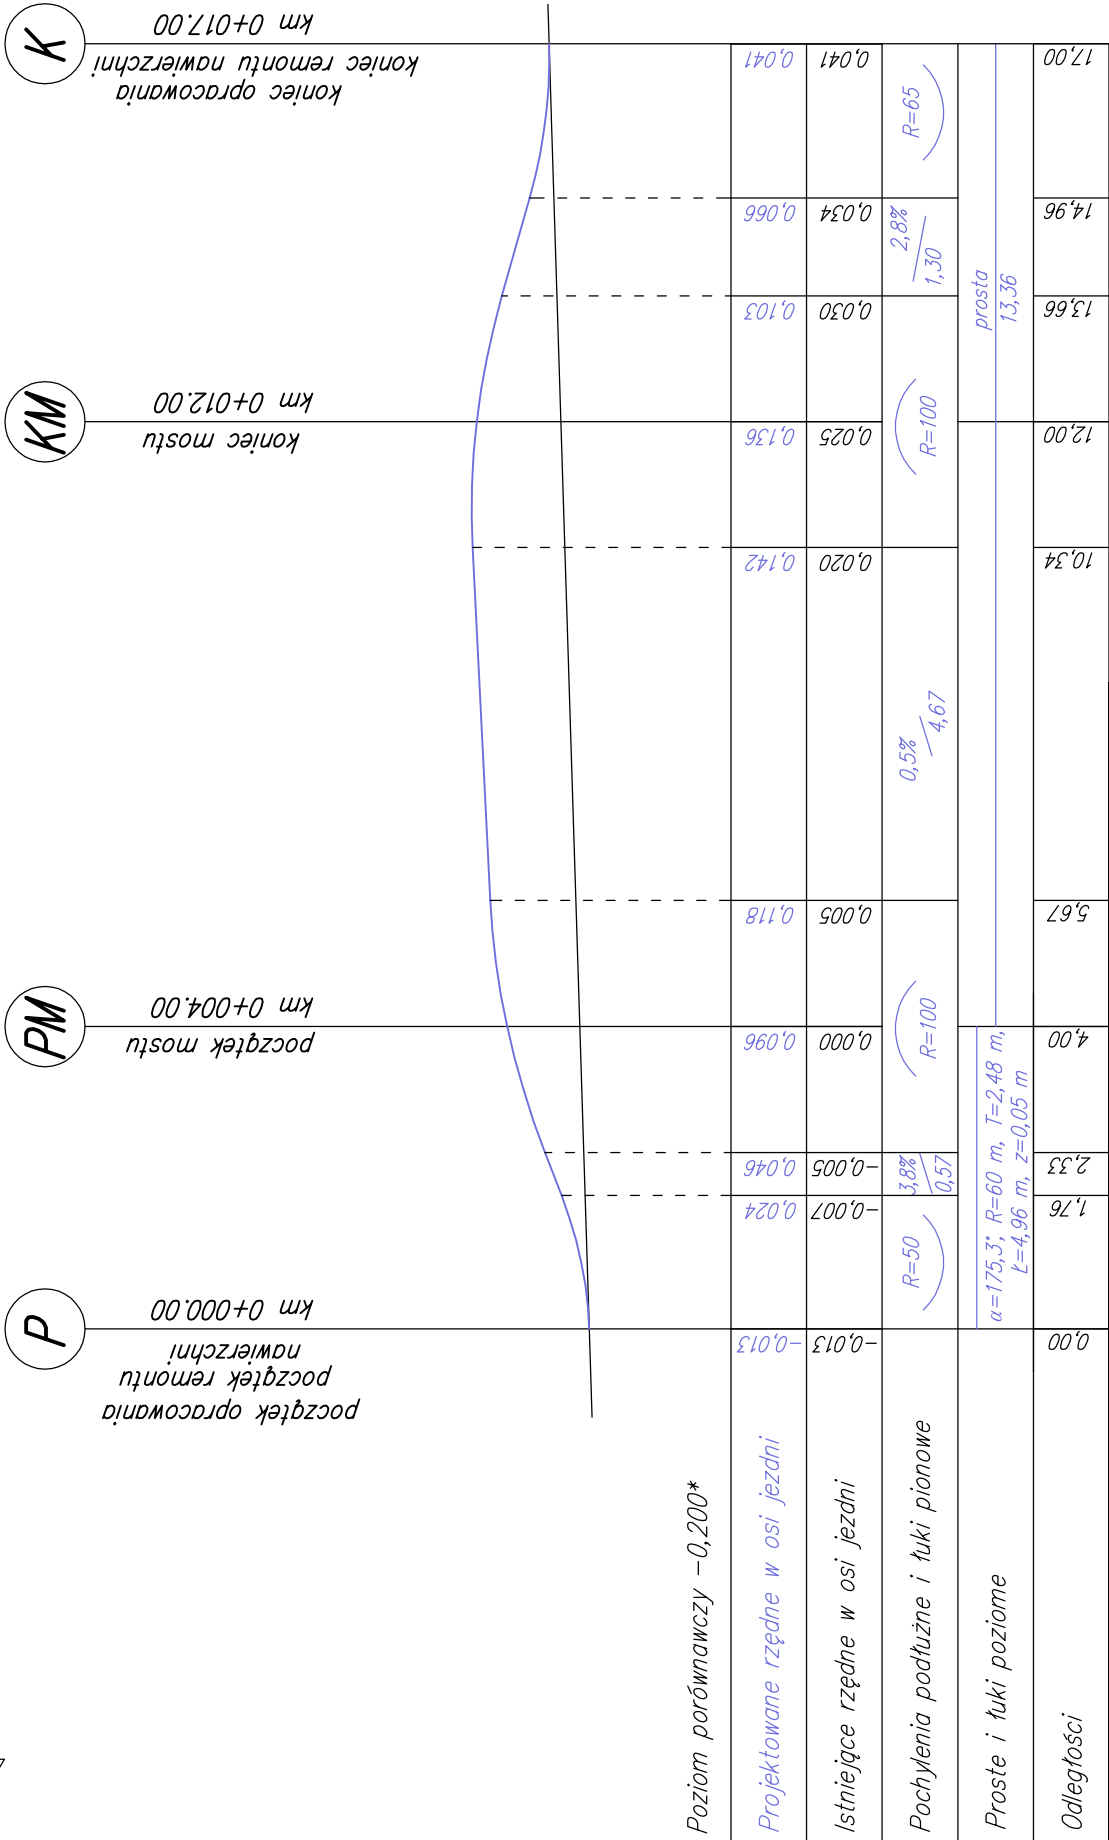

\* – za poziom 0,000 przyjęto punkt znajdujący się na osi PM na środku istniejącej jezdni

|     |                          |             |        |
|-----|--------------------------|-------------|--------|
| 7   |                          |             |        |
| 6   |                          |             |        |
| 5   |                          |             |        |
| 4   |                          |             |        |
| 3   |                          |             |        |
| 2   |                          |             |        |
| 1   |                          |             |        |
| Lp. | OPIS WPROWADZONEJ ZMIANY | DATA ZMIANY | PODPIS |

|                                                                                      |   |                                              |
|--------------------------------------------------------------------------------------|---|----------------------------------------------|
|  | PRZEDSIĘBIORSTWO INŻYNIERYJNYCH USŁUG<br>PROJEKTOWO – TECHNICZNYCH<br>MOSTY KOLASA – Krzysztof Kolasa<br>58-500 JELENIA GÓRA, UL. PIARSKA 26<br>TEL./FAX 0(PREFIKS)75 64-20-239 | NR UMOWY:<br>28/2015<br>z dnia<br>20.05.2015 |
| INWESTOR:                                                                            | Gmina Mirsk<br>Pl. Wolności 39, 59-630 Mirsk   | BRANŻA:<br>MOSTOWA                           |
| OBIEKT I ADRES:                                                                      | Most drogowy w ciągu drogi gminnej nr 112720D<br>(gmina Mirsk, miejscowość Młqdz), ciek wodny – Mrożynka                                                                        |                                              |
| TEMAT OPRACOWANIA:                                                                   | Projekt wykonawczy remontu mostu drogowego na Mrożynce w m. Młqdz<br>w gminie Mirsku w ciągu drogi gminnej nr. 112720D                                                          |                                              |
| TYTUŁ RYSUNKU:                                                                       | NIWELETA   |                                              |
| GLÓWNY PROJEKTANT:                                                                   | mgr inż. Krzysztof Kolasa   | NR UPRAWNIENI<br>JG 2068/89                  |
| PROJEKTANT:                                                                          | mgr inż. Krzysztof Kolasa   | NR UPRAWNIENI<br>JG 2068/89                  |
| OPRACOWAŁ – ASYSTENT:                                                                | Paweł Błasiak   | NR UPRAWNIENI<br>DATA:<br>02.2016            |
| OPRACOWAŁ – ASYSTENT:                                                                |   | NR UPRAWNIENI<br>NR RYS./ILOŚĆ               |
| SPRAWDZIŁ:                                                                           | mgr inż. Jan Bańcerek   | NR UPRAWNIENI<br>72/DOŚ/08                   |