

ODWONNIENIE ZA PODPORĄ
Skala 1:20

KLASA OBCIĄŻENIA: "B" (40 Mg)
wg PN-85/S-10030


BETON:

STAL ZBROJENIOWA: A-IIIIN RB500W
STAL KONSTRUKCYJNA: S235J2

KAMIEŃ: GRANIT SZARY $f_d \geq 130 \text{ MPa}$

7				
6				
5				
4				
3				
2				
1				
Lp.	OPIS WPROWADZONEJ ZMIANY	DATA ZMIANY	PODPIS	

	PRZEDSIĘBIORSTWO INŻYNIERYJNYCH USŁUG PROJEKTOWO – TECHNICZNYCH MOSTY KOLASA – Krzysztof Kolasa 58-500 JELENIA GÓRA, UL. PIARSKA 26 TEL./FAX O(PREFIKS)75 64--20--239			NR UMOWY: 28/2015 z dnia 20.05.2015	
	INWESTOR:	Gmina Mirsk Pl. Wolności 39, 59–630 Mirsk	BRANŻA: MOSTOWA		
	OBIEKT I ADRES:	Most drogowy w ciągu drogi gminnej nr 112720D (gmina Mirsk, miejscowość Młódz), ciek wodny – Mrożyńka			
	TEMAT OPRACOWANIA:	Projekt wykonawczy remontu mostu drogowego na Mrożyńce w m. Młódz w gminie Mirsku w ciągu drogi gminnej nr. 112720D			
	TYTUŁ RYSUNKU:	STREFA PRZEJŚCIOWA			
GŁÓWNY PROJEKTANT:	mgr inż. Krzysztof Kolasa	NR UPRAWNIENÍ JG 2068/89	PODPIS	STADIUM: PW	
PROJEKTANT:	mgr inż. Krzysztof Kolasa	NR UPRAWNIENÍ JG 2068/89	PODPIS	SKALA: 1:20	
OPRACOWAŁ – ASYSTENT:	Paweł Błasiak	NR UPRAWNIENÍ	PODPIS	DATA: 02.2016	
OPRACOWAŁ – ASYSTENT:		NR UPRAWNIENÍ	PODPIS	NR RYS./ILOŚĆ	
SPRAWDZIŁ:	mgr inż. Jan Bańcarek	NR UPRAWNIENÍ 72/005/08	PODPIS	5/11	

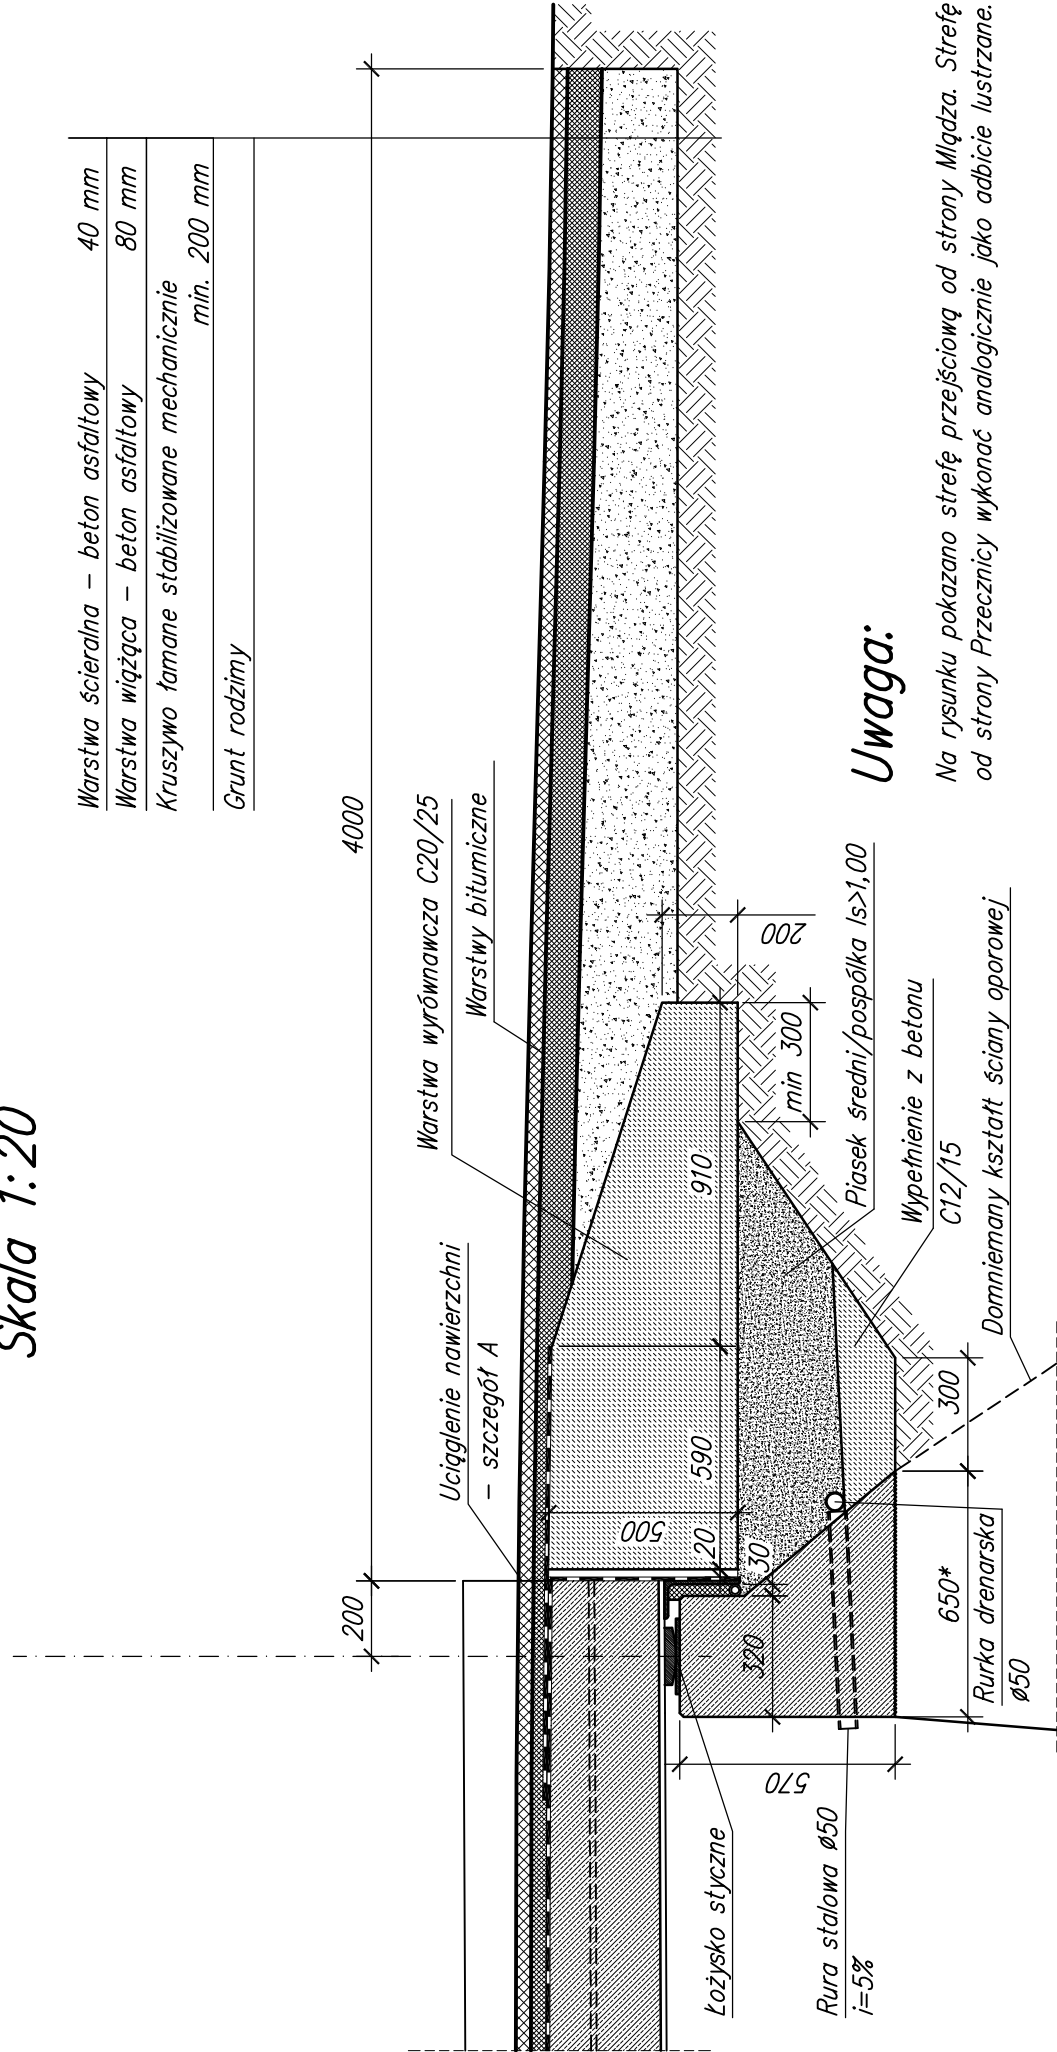


Uwaga:

Na rysunku pokazano strefę przejściową od strony Mładza. Strefę przejściową od strony Przeczniczy wykonąć analogicznie jako odbicie lustrzane.

Parametry siatki zbrojącej:

- minimalne wymiary oczek (w osiach spłotów): 20x20 mm
- masa powierzchniowa: $\geq 200 \text{ g/m}$
- wytrzymałość na rozciąganie wzdłuż pasma: $\geq 50 \text{ kN/m}$
- wytrzymałość na rozciąganie w poprzek pasma: $\geq 50 \text{ kN/m}$
- wydłużenie przy zerwaniu wzdłuż pasma: $\geq 12\%$
- wydłużenie przy zerwaniu w poprzek pasma: $\geq 12\%$

Szczegóły A
Skala 1:10

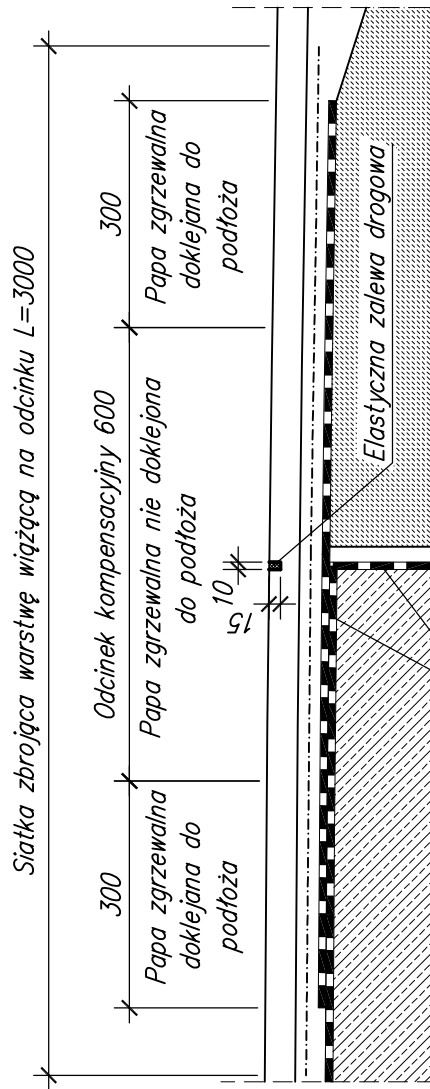

Papa grzewalna – izolacja ustroju nośnego
grzewana do podłoża