



PRZEKRÓJ PODŁUŻNY A-A

Skala 1:20

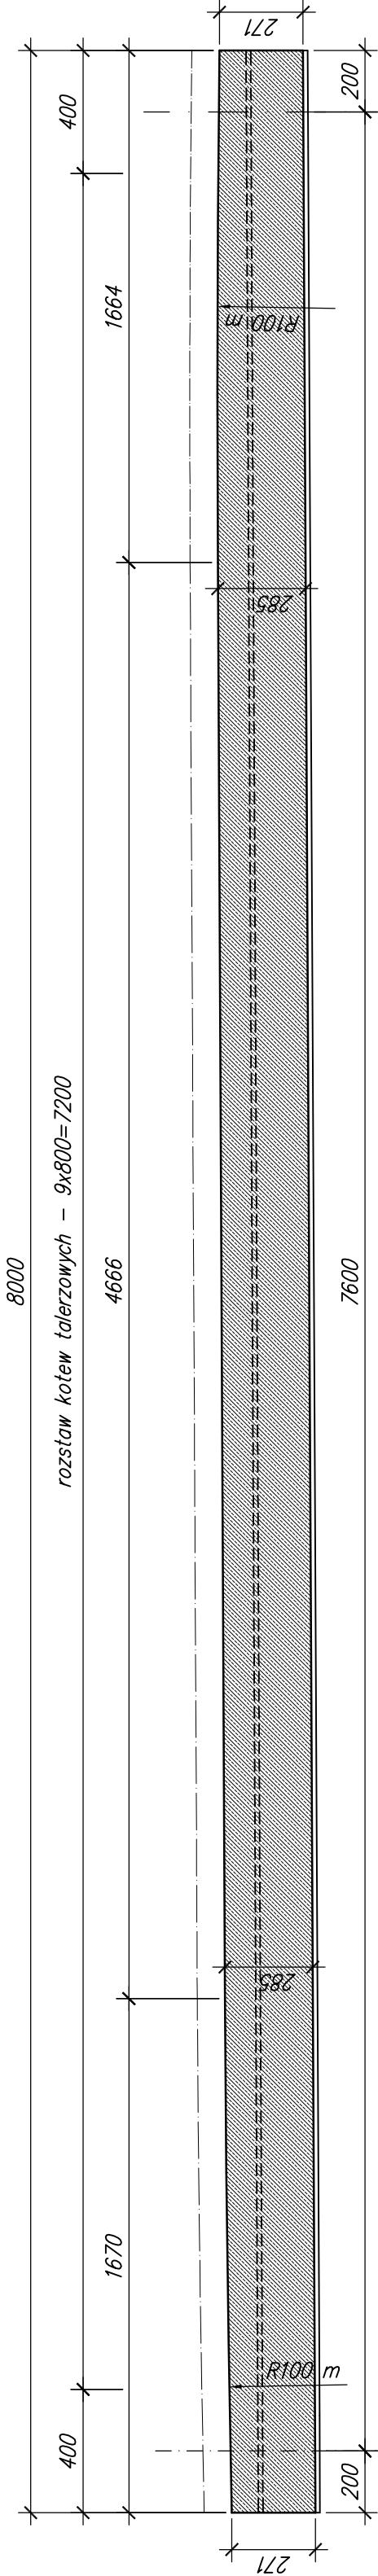

PRZEKRÓJ POPRZECZNY B-B

Skala 1:20

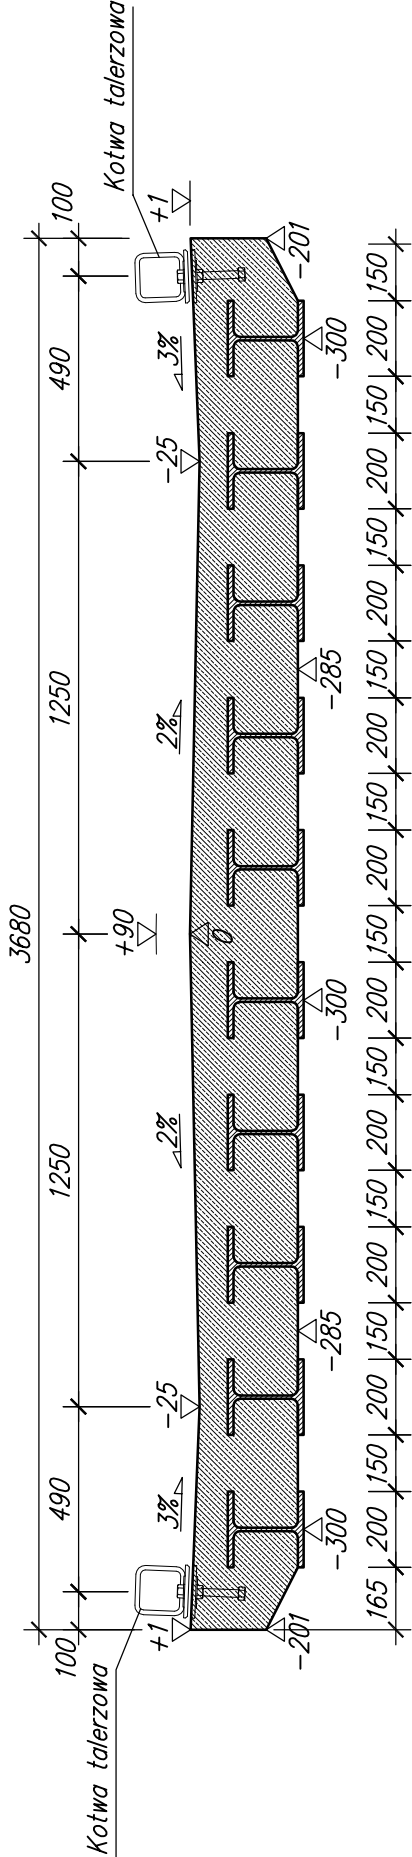

Kotwa talerzowa wg. KDM 2002 karta CH013.01
(kotwę odwrócić o 180° w stosunku do rozwiązania z Katalogu).

KLASA OBCIĄŻENIA: "B" (40 Mg)
wg PN-85/S-10030

BETON: B30 W8 F150 (C25/30)
B45 W8 F150 (C35/45)

STAL ZBROJENIOWA: A-IIIIN RB500W
STAL KONSTRUKCYJNA: S235J2
KAMIEŃ: GRANIT SZARY $f_{ck} \geq 130 \text{ MPa}$

7				
6				
5				
4				
3				
2				
1				
Lp.	OPIS WPROWADZONEJ ZMIANY	DATA ZMIANY	PODPIS	

	PRZEDSIĘBIORSTWO INŻYNIERYJNYCH USŁUG PROJEKTOWO – TECHNICZNYCH MOSTY KOLASA – Krzysztof Kolasa 58-500 JELENIA GÓRA, UL. PIJARSKA 26 TEL./FAX 0(PREFIKS)75 64-20-239	NR UMOWY: 28/2015 z dnia 20.05.2015
INWESTOR:	Gmina Mirsk Pl. Wolności 39, 59-630 Mirsk	BRANŻA: MOSTOWA
OBIEKT I ADRES:	Most drogowy w ciągu drogi gminnej nr 112720D (gmina Mirsk, miejscowość Mładz), ciek wodny – Mrożynka	
TEMAT OPRACOWANIA:	Projekt wykonawczy remontu mostu drogowego na Mroźynie w m. Mładz w gminie Mirsku w ciągu drogi gminnej nr. 112720D	
TYTUŁ RYSUNKU:	RYSUNEK GABRYTOWY USTROJU NOŚNEGO	
GŁÓWNY PROJEKTANT:	mgr inż. Krzysztof Kolasa	NR UPRAWNIENI JG 2068/89
PROJEKTANT:	mgr inż. Krzysztof Kolasa	PODPIS NR UPRAWNIENI JG 2068/89
OPRACOWAŁ – ASYSTENT:	Paweł Błasiak	PODPIS NR UPRAWNIENI
OPRACOWAŁ – ASYSTENT:		PODPIS NR UPRAWNIENI
SPRAWDZIŁ:	mgr inż. Jan Bancerek	PODPIS NR UPRAWNIENI 72/dos/08
		STADIUM: PW
		SKALA: 1:20
		DATA: 02.2016
		NR RYS./ILOŚĆ 02.2016
		6/11