



DOLNA SIATKA
Skala 1:25

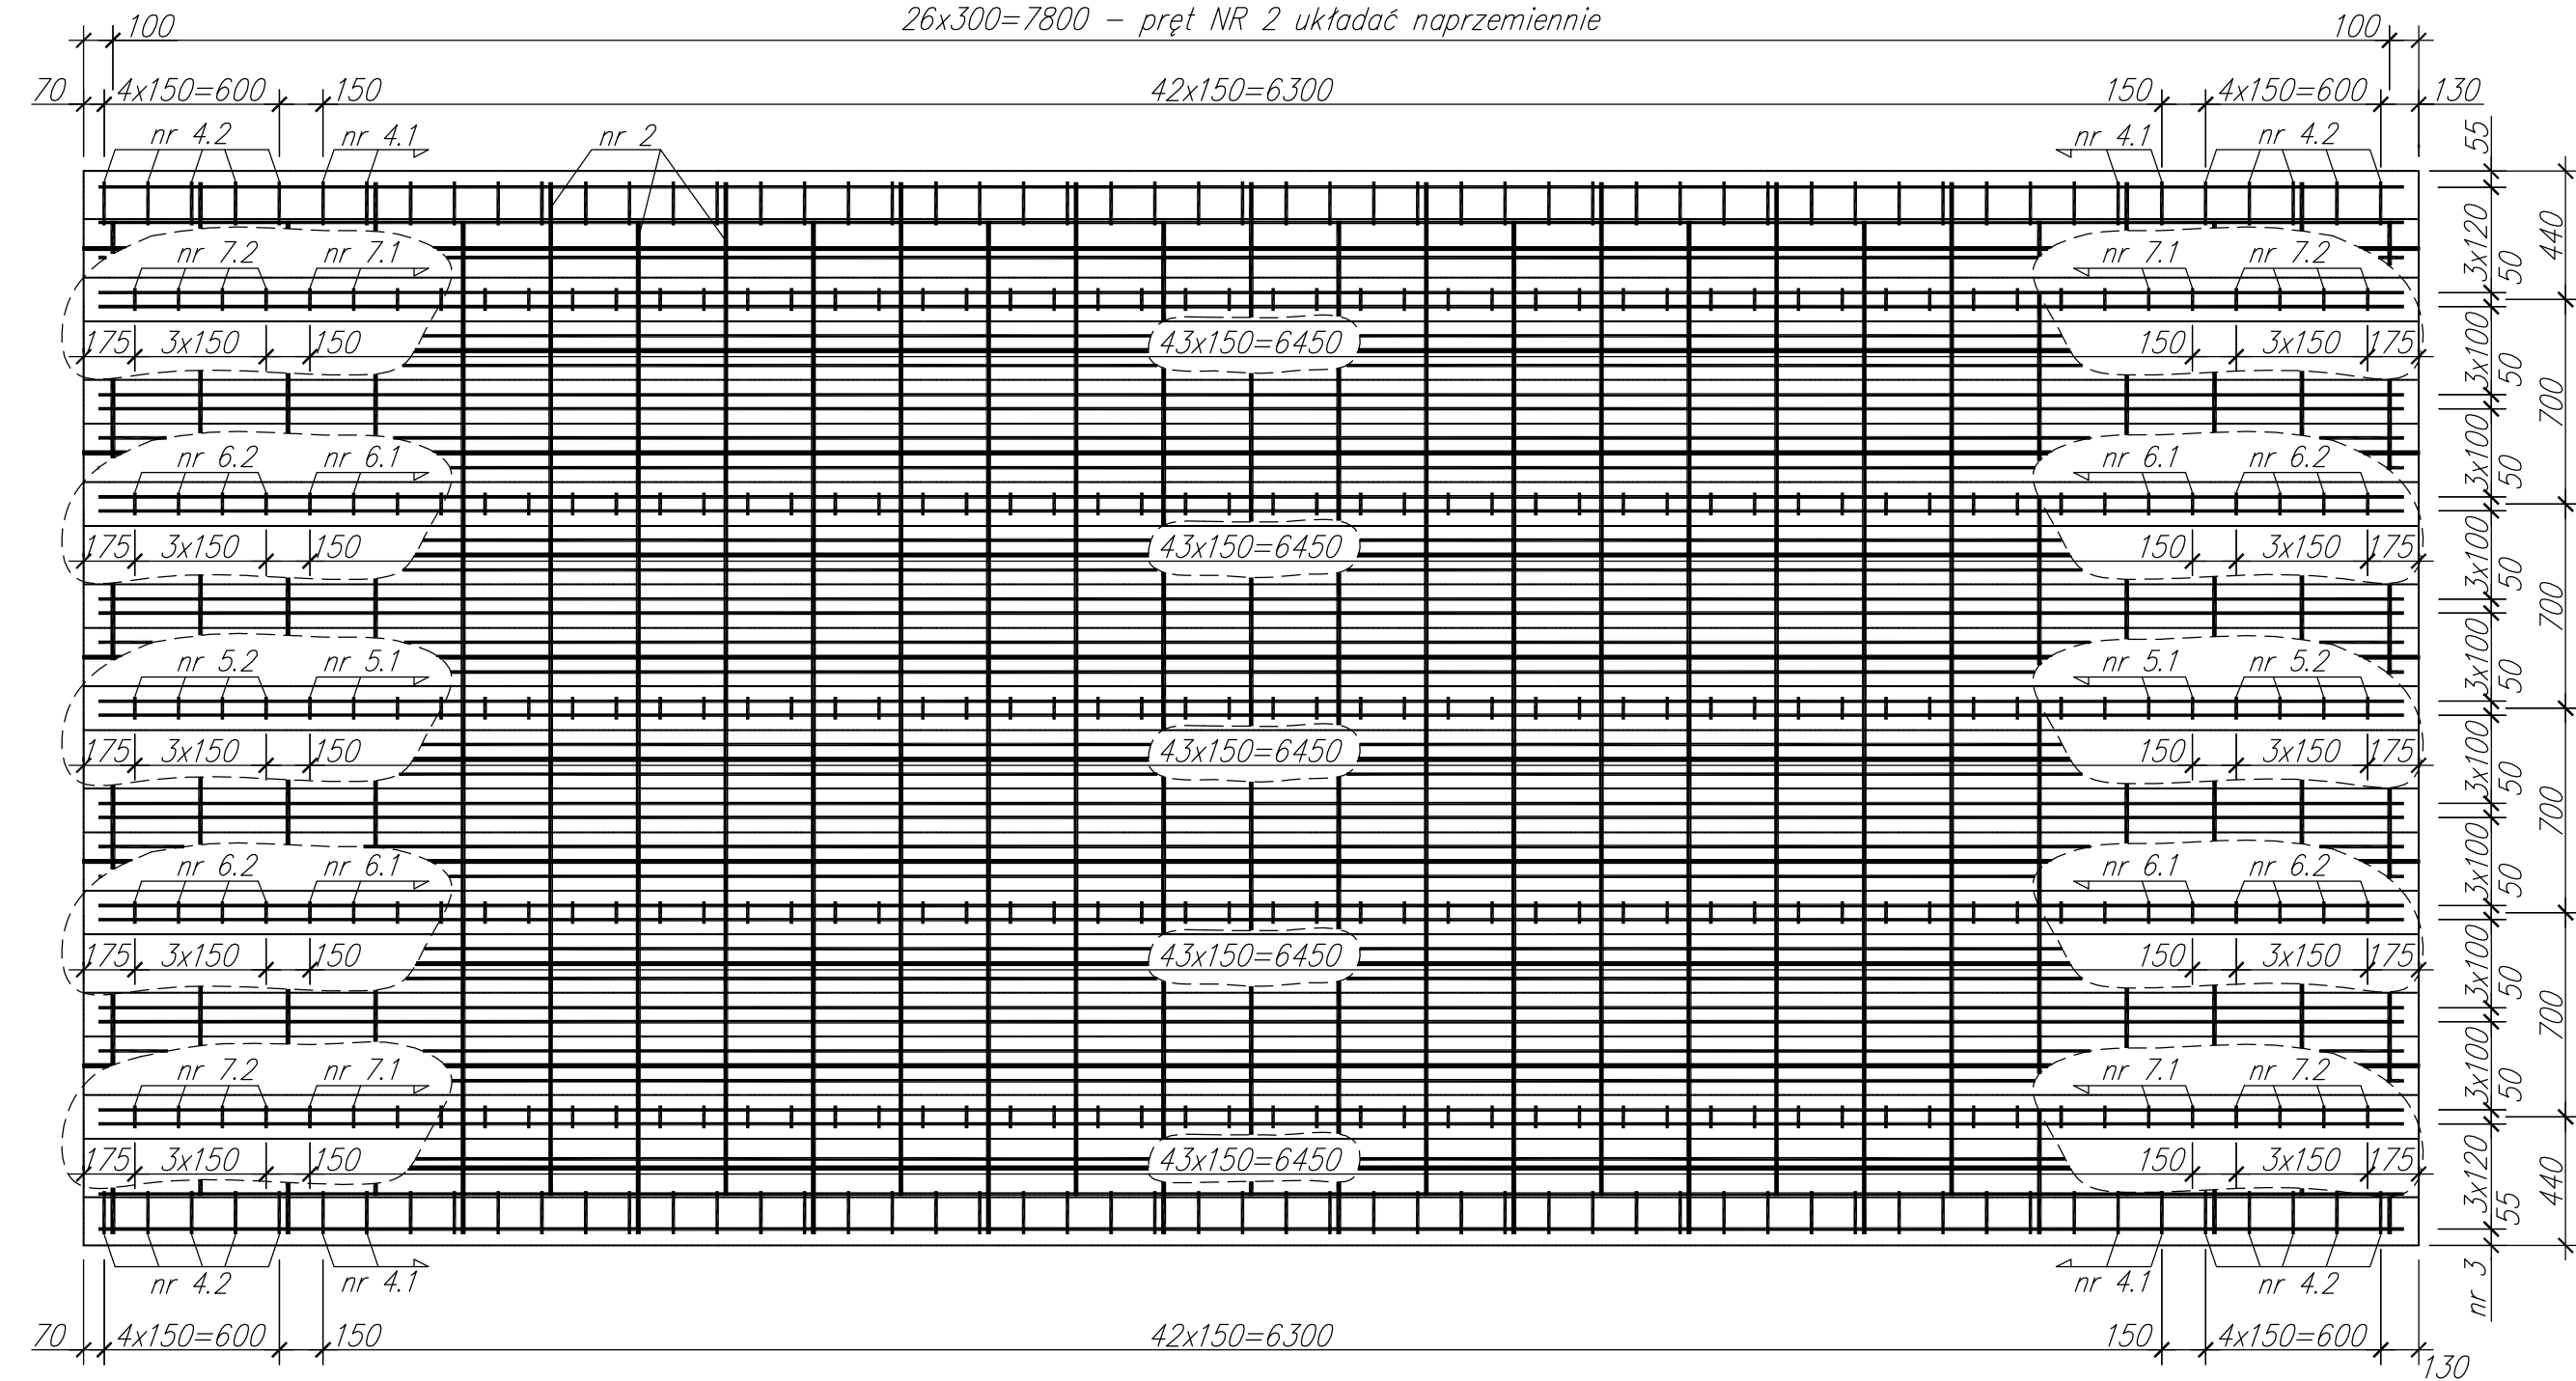


nr 3 #12 L=7900 szt. 66


nr 4.1 #12 L=515
szt. 86

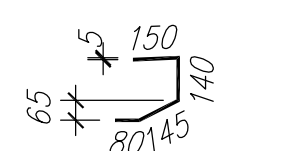


nr 5.1 #12 L=900
szt. 44

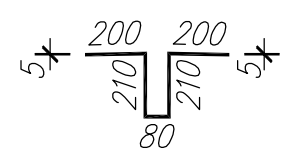


nr 6.1 #12 L=870
szt. 88

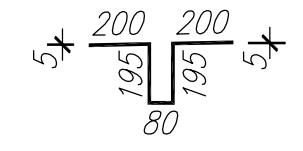


nr 7.1 #12 L=860
szt. 88

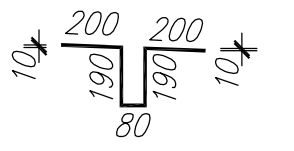


nr 4.2 #12 L=505
szt. 20

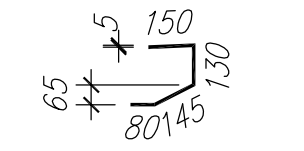


nr 5.2 #12 L=880
szt. 8

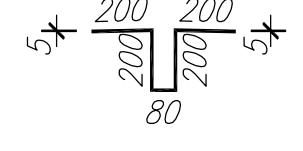


nr 6.2 #12 L=850
szt. 16

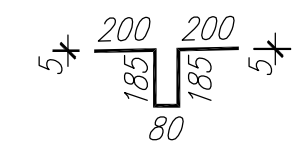


nr 7.2 #12 L=840
szt. 16

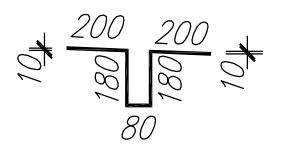


GÓRNA SIATKA
Skala 1:25

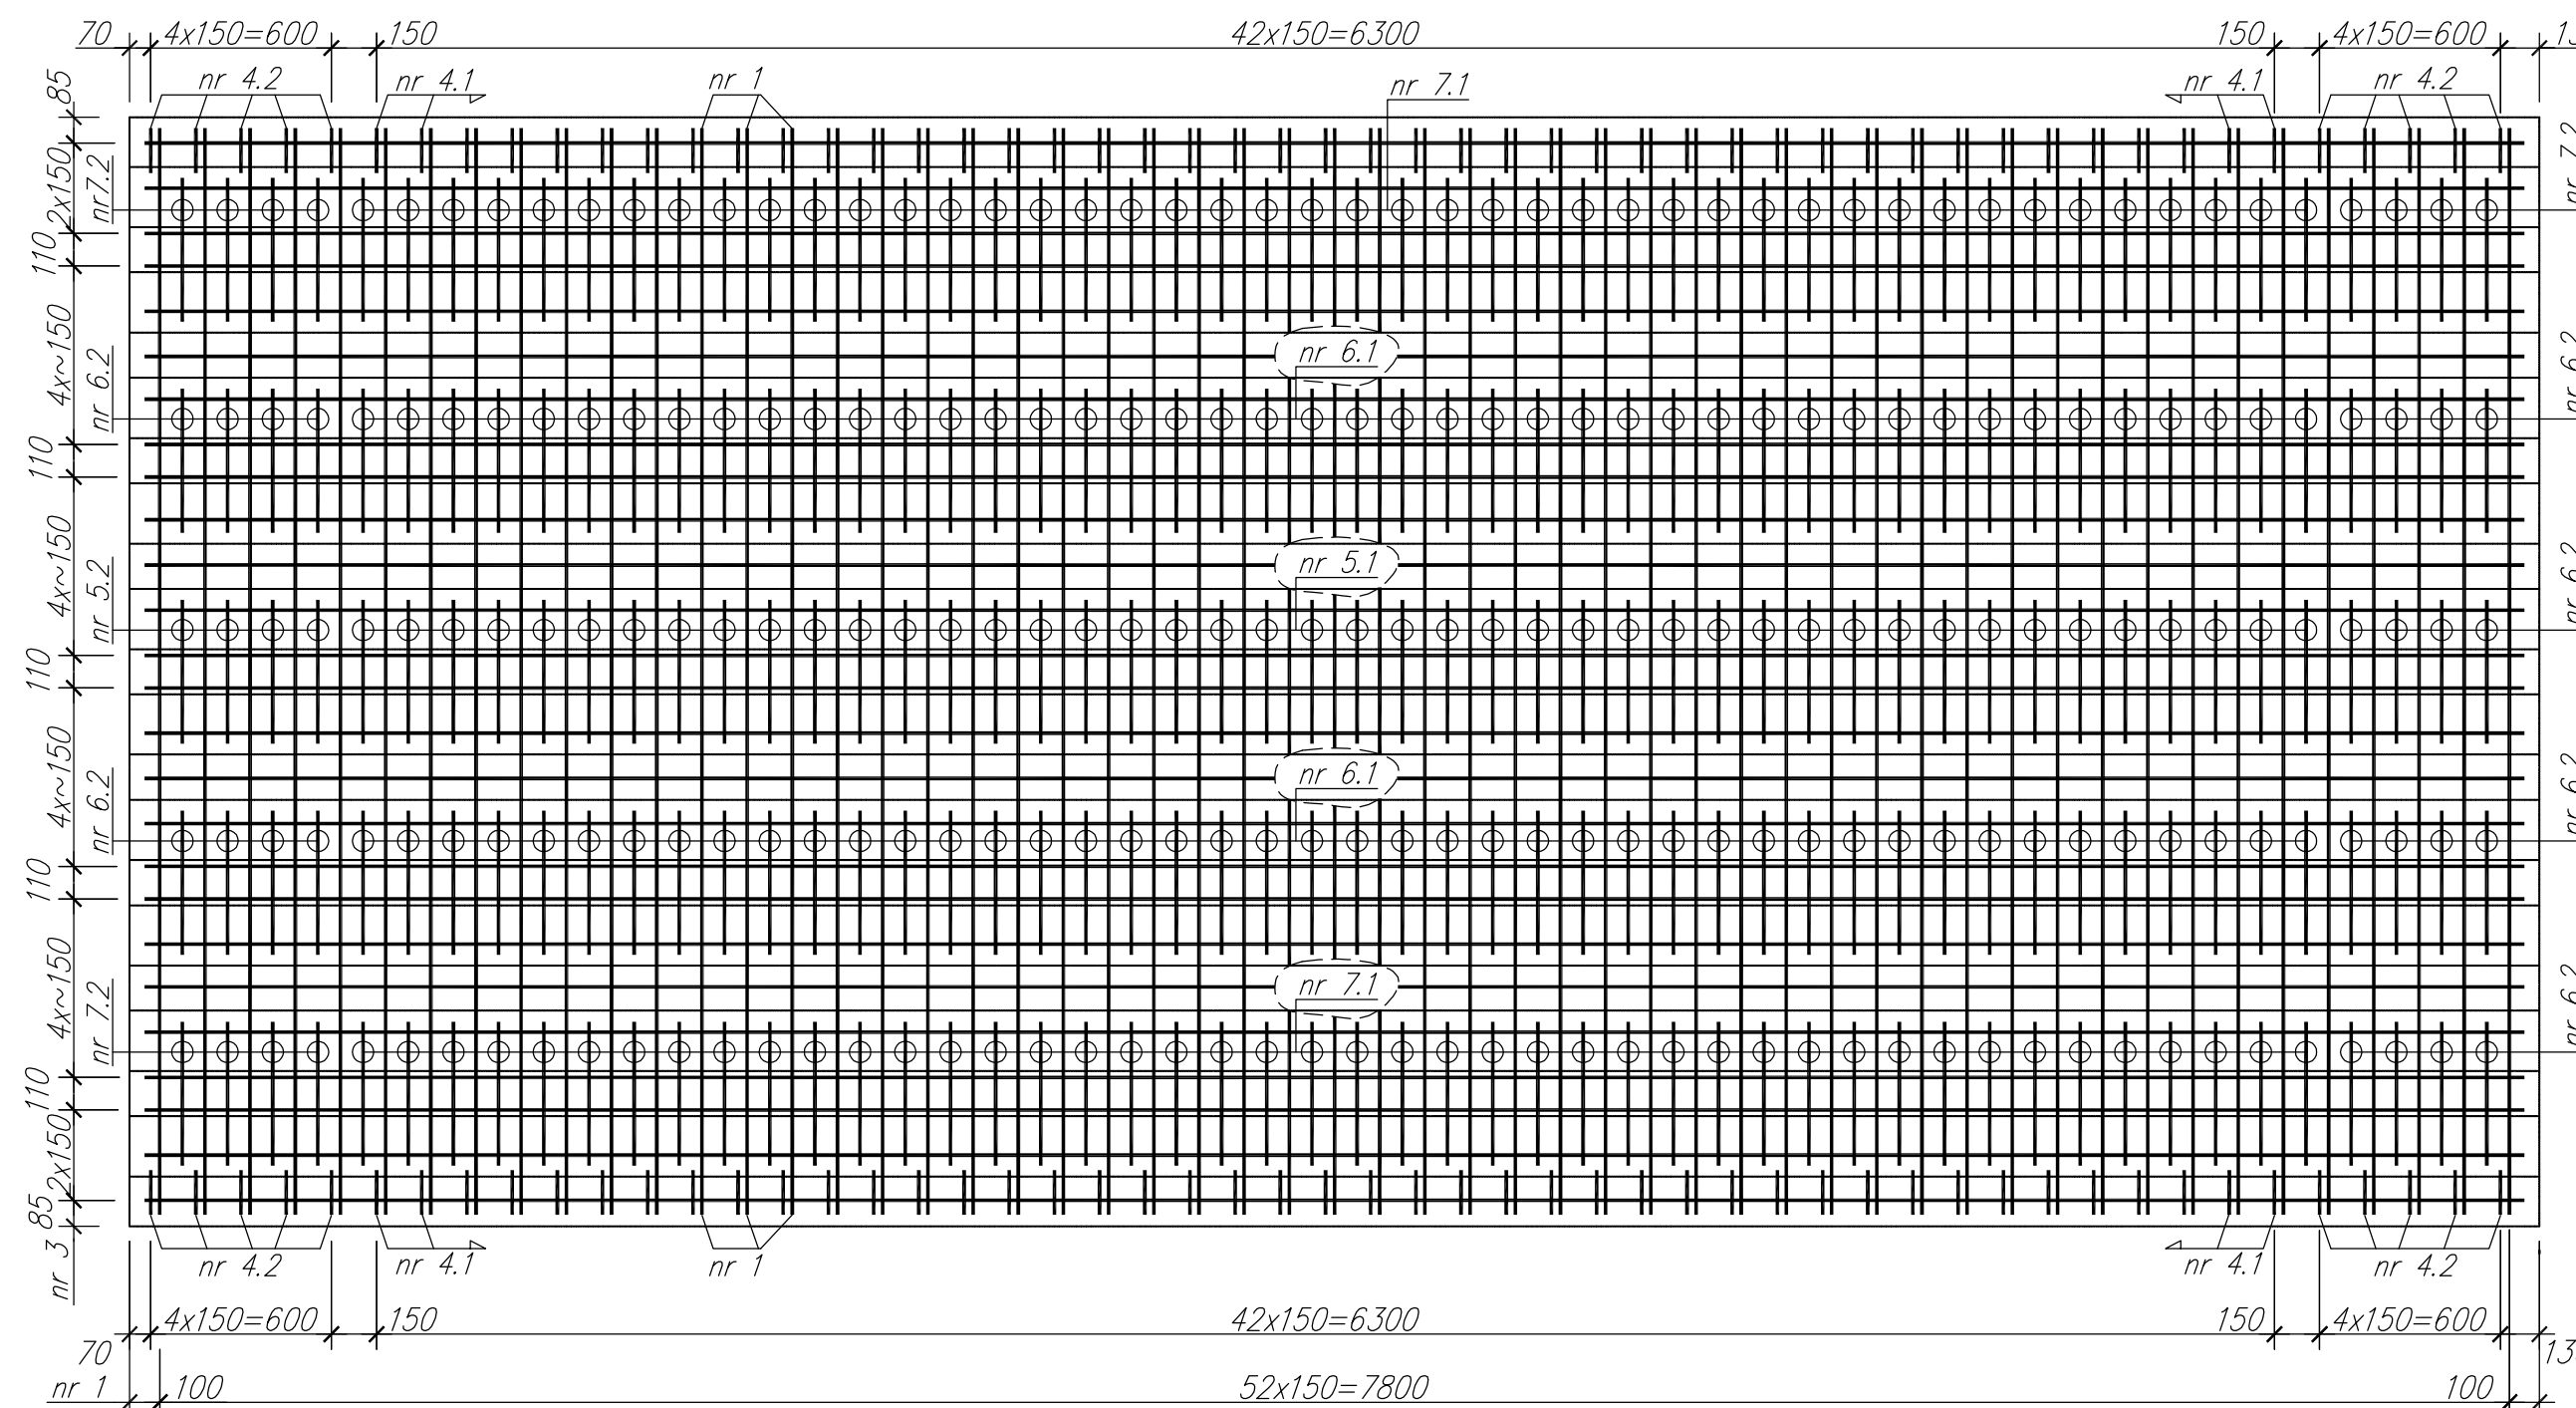

A

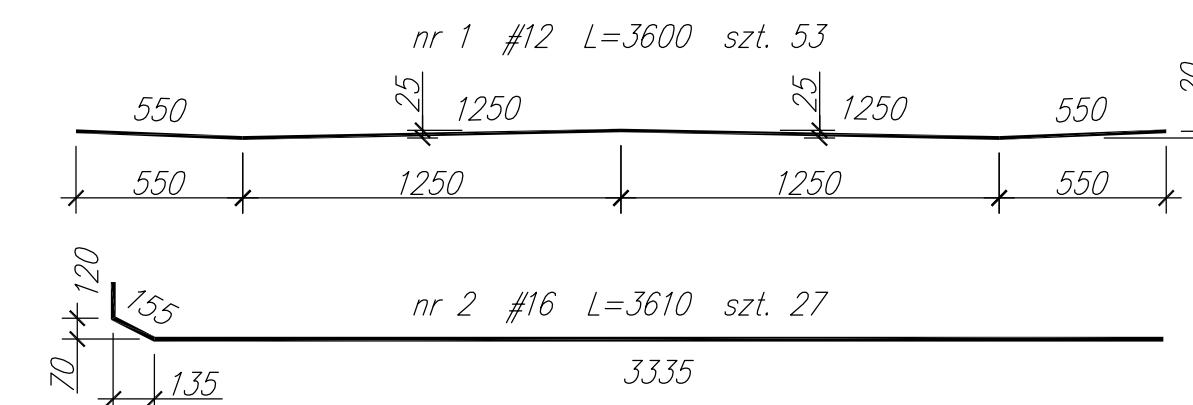

PRZEKRÓJ A-A
Skala 1:25

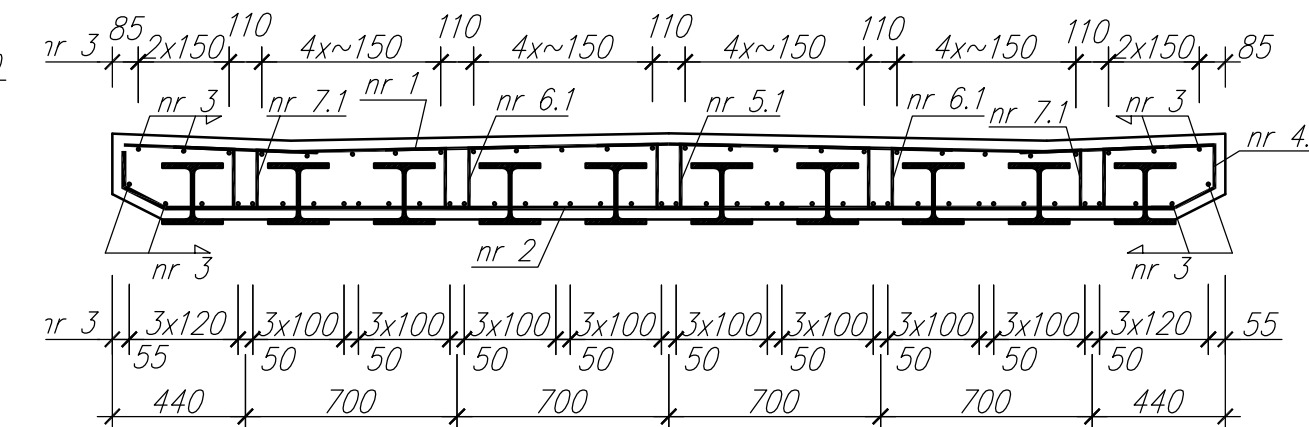

UWAGI:

- Otulina 30 mm.
- Promień gięć prętów zgodnie z PN-85/S-10030.
- Pręt nr 2 uktadać naprzemiennie w taki sposób, aby zakończenie odgięte było naprzemian z zakończeniem prostym.

Zestawienie stali zbrojeniowej:

Nr	Średnica [mm]	Długość [m]	Ilość [szt.]	Razem	
				#12	#16
1	2	3	4	5	6
1	12	3,600	53	190,80	
2	16	3,610	27		97,47
3	12	7,900	66	521,40	
4.1	12	0,515	86	44,29	
4.2	12	0,505	20	10,10	
5.1	12	0,900	44	39,60	
5.2	12	0,880	8	7,04	
6.1	12	0,870	88	76,56	
6.2	12	0,850	16	13,60	
7.1	12	0,860	88	75,68	
7.2	12	0,840	16	13,44	
Długość razem				992,51	97,47
Masa 1 mb				0,888	1,578
Masa razem				881,16	153,84
Ogółem					1035

BETON: B45 W8 F150 (C35/45) – 7,9 m³
STAL ZBROJENIOWA: A-IIIIN RB500W – 1035 kg

7		
6		
5		
4		
3		
2		
1		
Lp.	OPIS WPROWADZONEJ ZMIANY	DATA ZMIANY
		PODPIS

	PRZEDSIĘBIORSTWO INŻYNIERYJNYCH USŁUG PROJEKTOWO – TECHNICZNYCH MOSTY KOLASA – Krzysztof Kolasa 58-500 JELENIA GÓRA, UL. PIJARSKA 26 TEL./FAX 0(PREFIKS)75 64-20-239			NR UMOWY: 28/2015 z dnia 20.05.2015	
	INWESTOR: Gmina Mirsk Pl. Wolności 39, 59-630 Mirsk			BRANŻA: MOSTOWA	
OBIEKT I ADRES:		Most drogowy w ciągu drogi gminnej nr 112720D (gmina Mirsk, miejscowość Młqdz), ciek wodny – Mrozyńka			
TEMAT OPRACOWANIA:		Projekt wykonawczy remontu mostu drogowego na Mrozyńce w m. Młqdz w gminie Mirsku w ciągu drogi gminnej nr. 112720D			
TYTUŁ RYSUNKU:		RYSUNEK ZBROJENIOWY USTROJU NOŚNEGO			
GŁÓWNY PROJEKTANT:		mgr inż. Krzysztof Kolasa	NR UPRAWNIEN JG 2068/89	PODPIS	STADIUM: PW
PROJEKTANT:		mgr inż. Krzysztof Kolasa	NR UPRAWNIEN JG 2068/89	PODPIS	SKALA: 1:25
OPRACOWAŁ – ASYSTENT:		Paweł Błasiak	NR UPRAWNIEN	PODPIS	DATA: 02.2016
OPRACOWAŁ – ASYSTENT:			NR UPRAWNIEN	PODPIS	NR RYS./ILOŚĆ
SPRAWDZIŁ:		mgr inż. Jan Bańcerek	NR UPRAWNIEN 72/po5/08	PODPIS	
					7/11