



KAPA OD STRONY WODY DOLNEJ
Skala 1:25

A

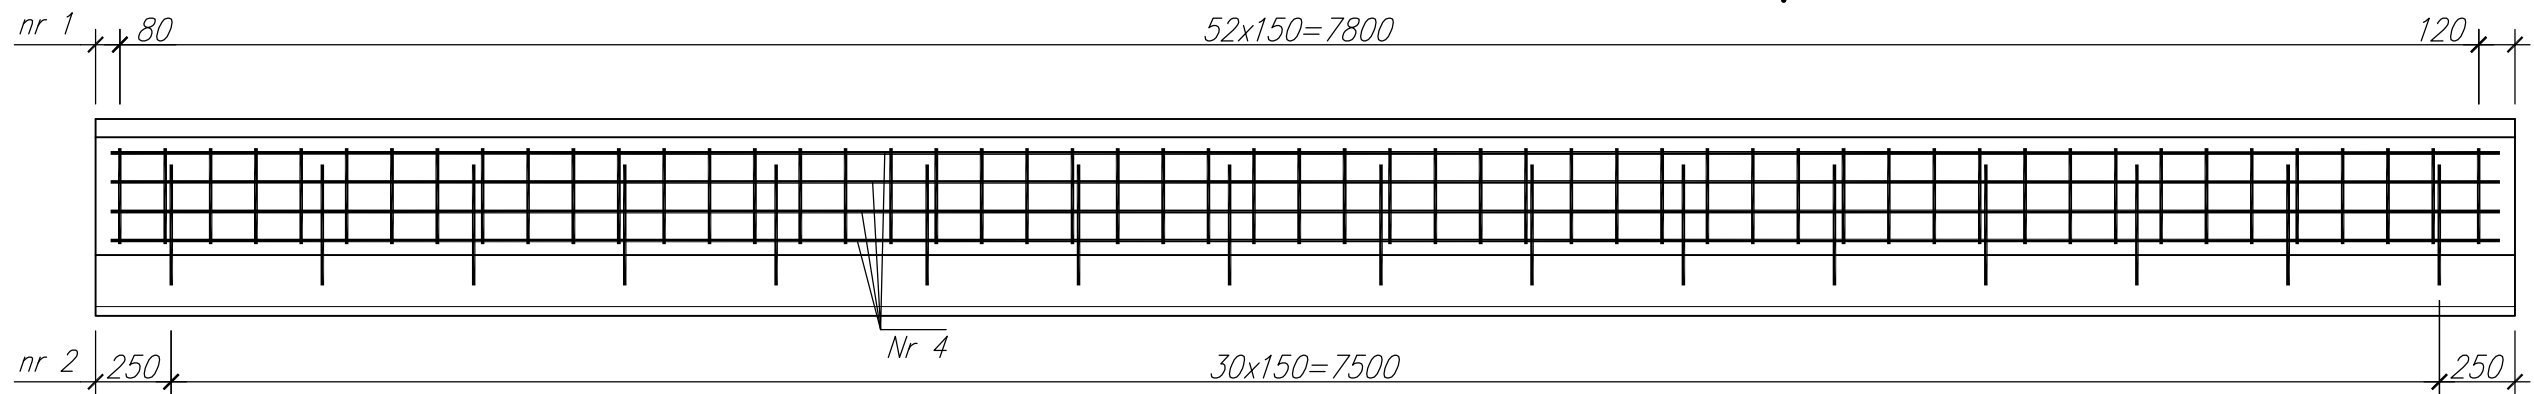


KAPA OD STRONY WODY DOLNEJ
Skala 1:25

A

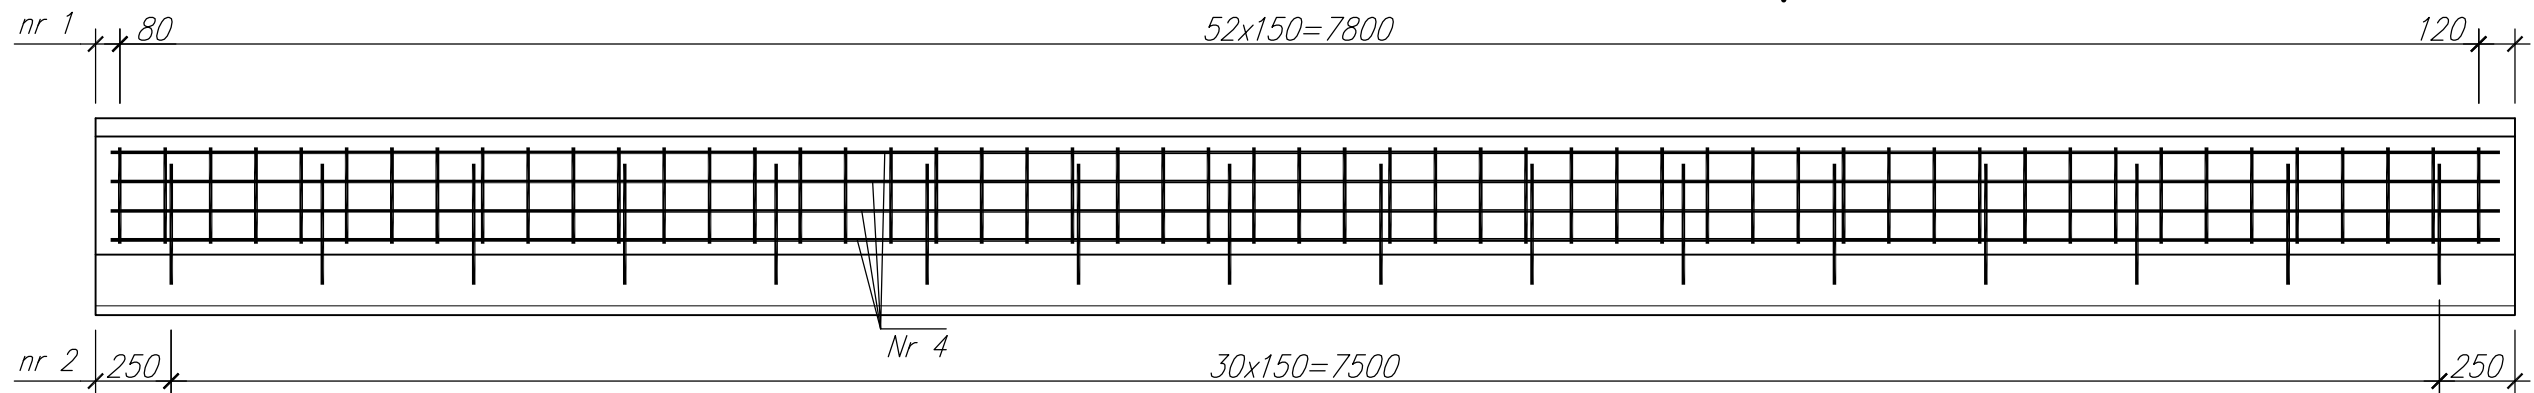

PRZĘKRÓJ A-A
Skala 1:25

A

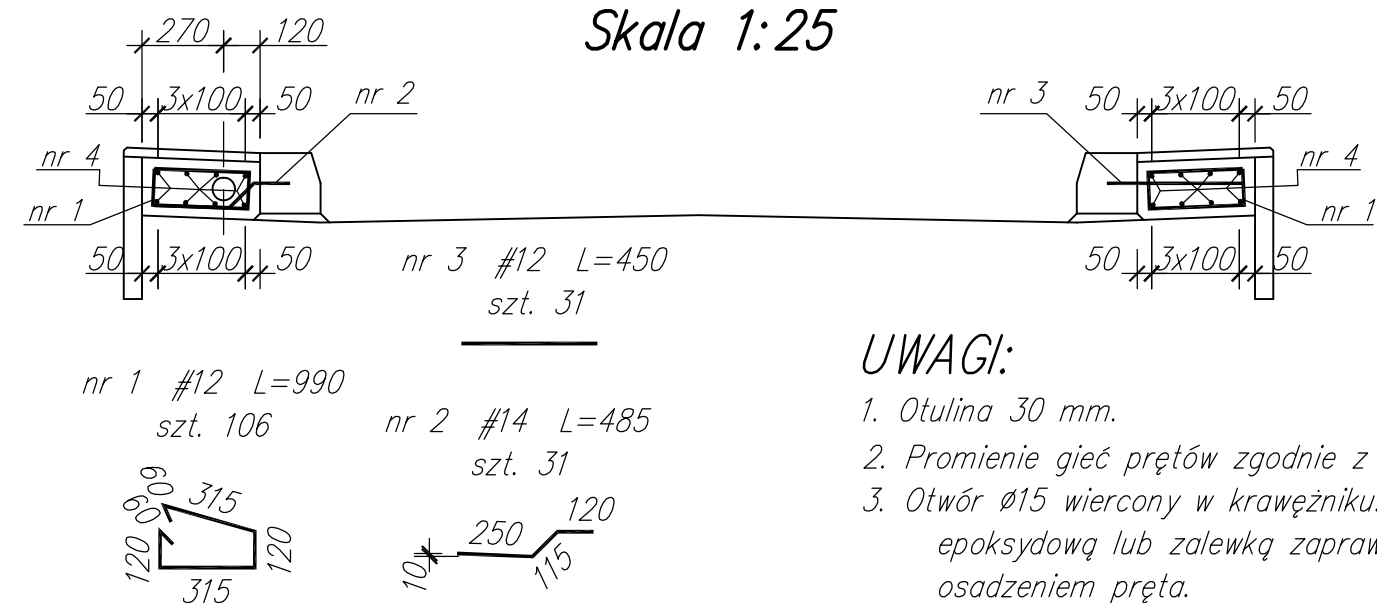

UWAGI:

- Otulina 30 mm.
- Promień gięć prętów zgodnie z PN-85/S-10030.
- Otwór $\varnothing 15$ wiercony w krawężniku. Wypełnienie żywicą epoksydową lub zalewką zaprawy niskoskurczowej przed osadzeniem pręta.

Zestawienie stali zbrojeniowej:

Nr	Średnica	Długość	Ilość	Razem	
	[mm]	[m]	[szt.]	#12	#14
1	2	3	4	5	6
1	12	0,990	106	104,94	
2	14	0,485	31		15,04
3	12	0,450	31	13,95	
4	12	7,900	8	63,20	
Długość razem				182,09	15,04
Masa 1 mb				0,888	1,208
Masa razem				161,66	18,17
Ogółem				180	

BETON: B30 W8 F150 (C25/30) – 1,2 m³
STAL ZBROJENIOWA: A-IIIIN RB500W – 180 kg

7			
6			
5			
4			
3			
2			
1			
Lp.	OPIS WPROWADZONEJ ZMIANY	DATA ZMIANY	PODPIS

	PRZEDSIĘBIORSTWO INŻYNIERYJNYCH USŁUG PROJEKTOWO – TECHNICZNYCH MOSTY KOLASA – Krzysztof Kolasa 58–500 JELENIA GÓRA, UL. PIJARSKA 26 TEL./FAX 0(PREFIKS)75 64–20–239			NR UMOWY: 28/2015 z dnia 20.05.2015	
	INWESTOR:		Gmina Mirsk Pl. Wolności 39, 59–630 Mirsk		BRANŻA: MOSTOWA
OBIEKT I ADRES:		Most drogowy w ciągu drogi gminnej nr 112720D (gmina Mirsk, miejscowość Młqdz), ciek wodny – Mrozyńka			
TEMAT OPRACOWANIA:		Projekt wykonawczy remontu mostu drogowego na Mrozyńce w m. Młqdz w gminie Mirsku w ciągu drogi gminnej nr. 112720D			
TYTUŁ RYSUNKU:		RYSUNEK ZBROJENIOWY ZABUDOWY CHODNIKOWEJ			
GŁÓWNY PROJEKTANT:		mgr inż. Krzysztof Kolasa	NR UPRAWNIEN JG 2068/89	PODPIS	STADIUM: PW
PROJEKTANT:		mgr inż. Krzysztof Kolasa	NR UPRAWNIEN JG 2068/89	PODPIS	SKALA: 1:25
OPRACOWAŁ – ASYSTENT:		Paweł Błasiak	NR UPRAWNIEN	PODPIS	DATA: 02.2016
OPRACOWAŁ – ASYSTENT:			NR UPRAWNIEN	PODPIS	NR RYS./ILOŚĆ
SPRAWDZIŁ:		mgr inż. Jan Bańcerek	NR UPRAWNIEN 72/DOŚ/08	PODPIS	8/11