



WIDOK B-B
Skala 1:25

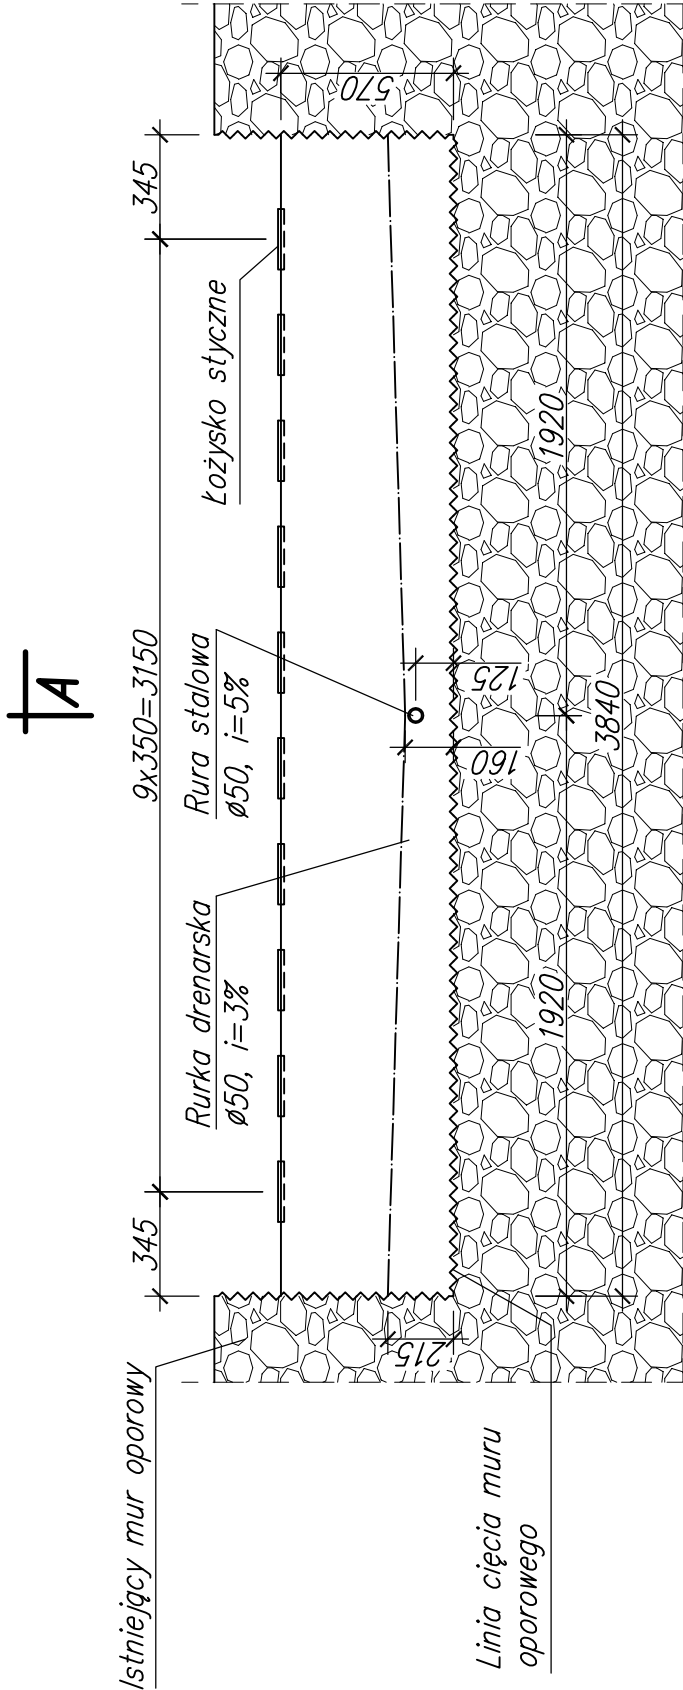

PRZEKRÓJ A-A
Skala 1:25

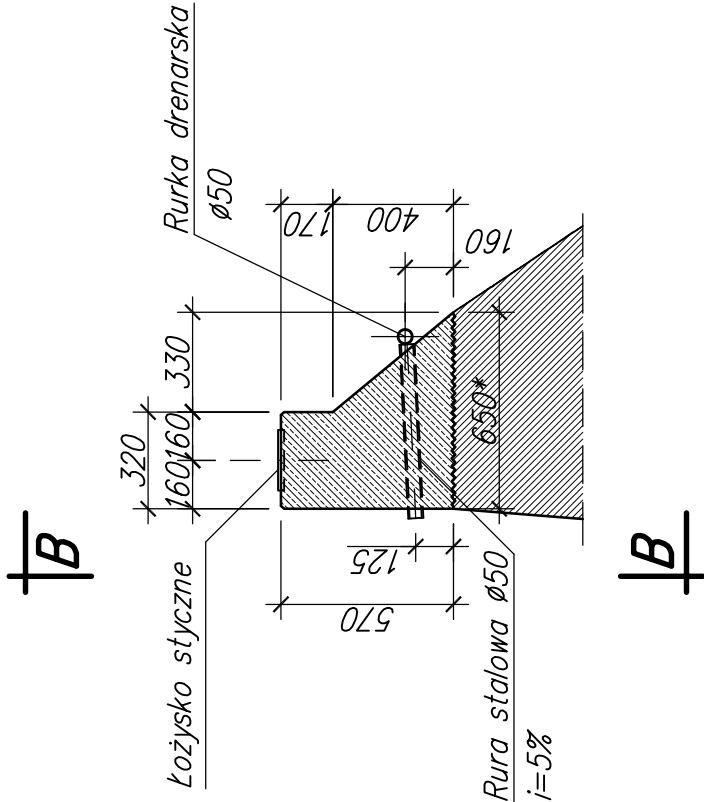

BETON: B30 W8 F150 (C25/30) – 2,0 m³
STAL ZBROJENIOWA: A-IIIN RB500W – 256 kg


UWAGI:

- 1. Otulina 40 mm.
- 2. Promień gięć prętów zgodnie z PN-85/S-10030.
- 3. *-wymiar przypuszczalny – należy zweryfikować po odsłonięciu tylnej ściany przyczółka,
- 4. Na rysunku pokazano przyczółek na brzegu prawym. Przyczółek na brzegu lewym wykonać analogicznie jako odbicie lustrzane.


A

Zestawienie stali zbrojeniowej
dla 1 przyczółka:


WIDOK C-C
Skala 1:25

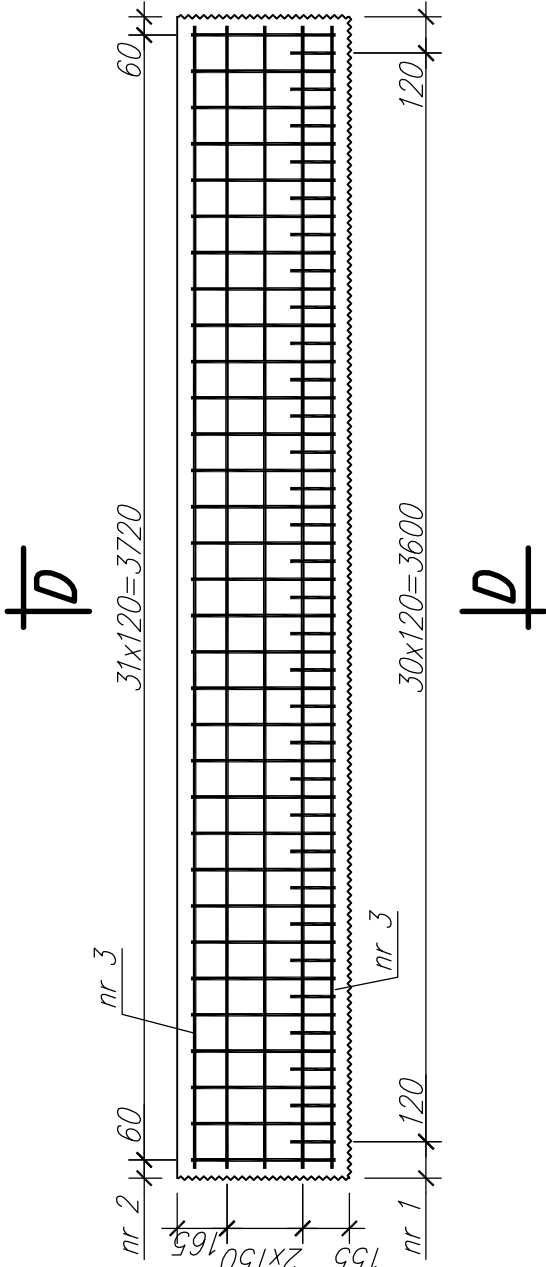


PRZEKRÓJ D-D
Skala 1:25

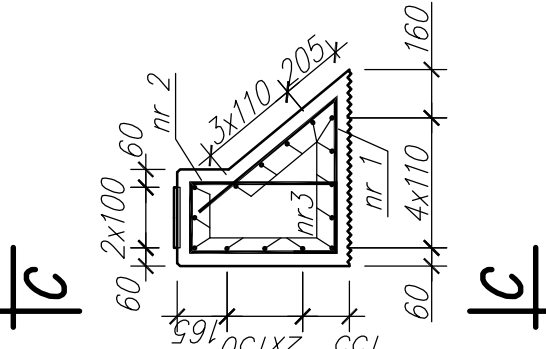

nr 1 #12 L=1240
szt. 31

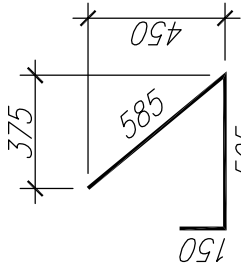

nr 2 #12 L=1540
szt. 32

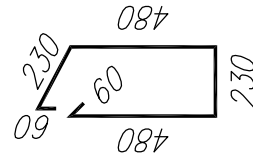

	PRZEDSIĘBIORSTWO INŻYNIERYJNYCH USŁUG PROJEKTOWO – TECHNICZNYCH MOSTY KOLASA – Krzysztof Kolasa 58-500 JELENIA GÓRA, UL. PIJARSKA 26 TEL./FAX 0(PREFIKS)75 64-20-239				NR UMOWY: 28/2015 z dnia 20.05.2015
	INWESTOR: Gmina Mirsk Pl. Wolności 39, 59-630 Mirsk				BRANŻA: MOSTOWA
	OBIEKT I ADRES: Most drogowy w ciągu drogi gminnej nr 112720D (gmina Mirsk, miejscowość Mładz), ciek wodny – Mrożynka				
	TEMAT OPRACOWANIA: Projekt wykonawczy remontu mostu drogowego na Mrożynie w m. Mładz w gminie Mirsku w ciągu drogi gminnej nr. 112720D				
	TYTUŁ RYSUNKU: RYSUNEK KONSTRUKCYJNY PRZYZCŁÓKA				
GŁÓWNY PROJEKTANT:		mgr inż. Krzysztof Kolasa	NR UPRAWNIEN JG 2068/89	PODPIS	STADIUM: PW
PROJEKTANT:		mgr inż. Krzysztof Kolasa	NR UPRAWNIEN JG 2068/89	PODPIS	SKALA: 1:25
OPRACOWAŁ – ASYSTENT:		Paweł Błasiak	NR UPRAWNIEN	PODPIS	DATA: 02.2016
OPRACOWAŁ – ASYSTENT:			NR UPRAWNIEN	PODPIS	NR RYS./ILOŚĆ
SPRAWDZIŁ:		mgr inż. Jan Bancerek	NR UPRAWNIEN 72/DoS/08	PODPIS	9/11