


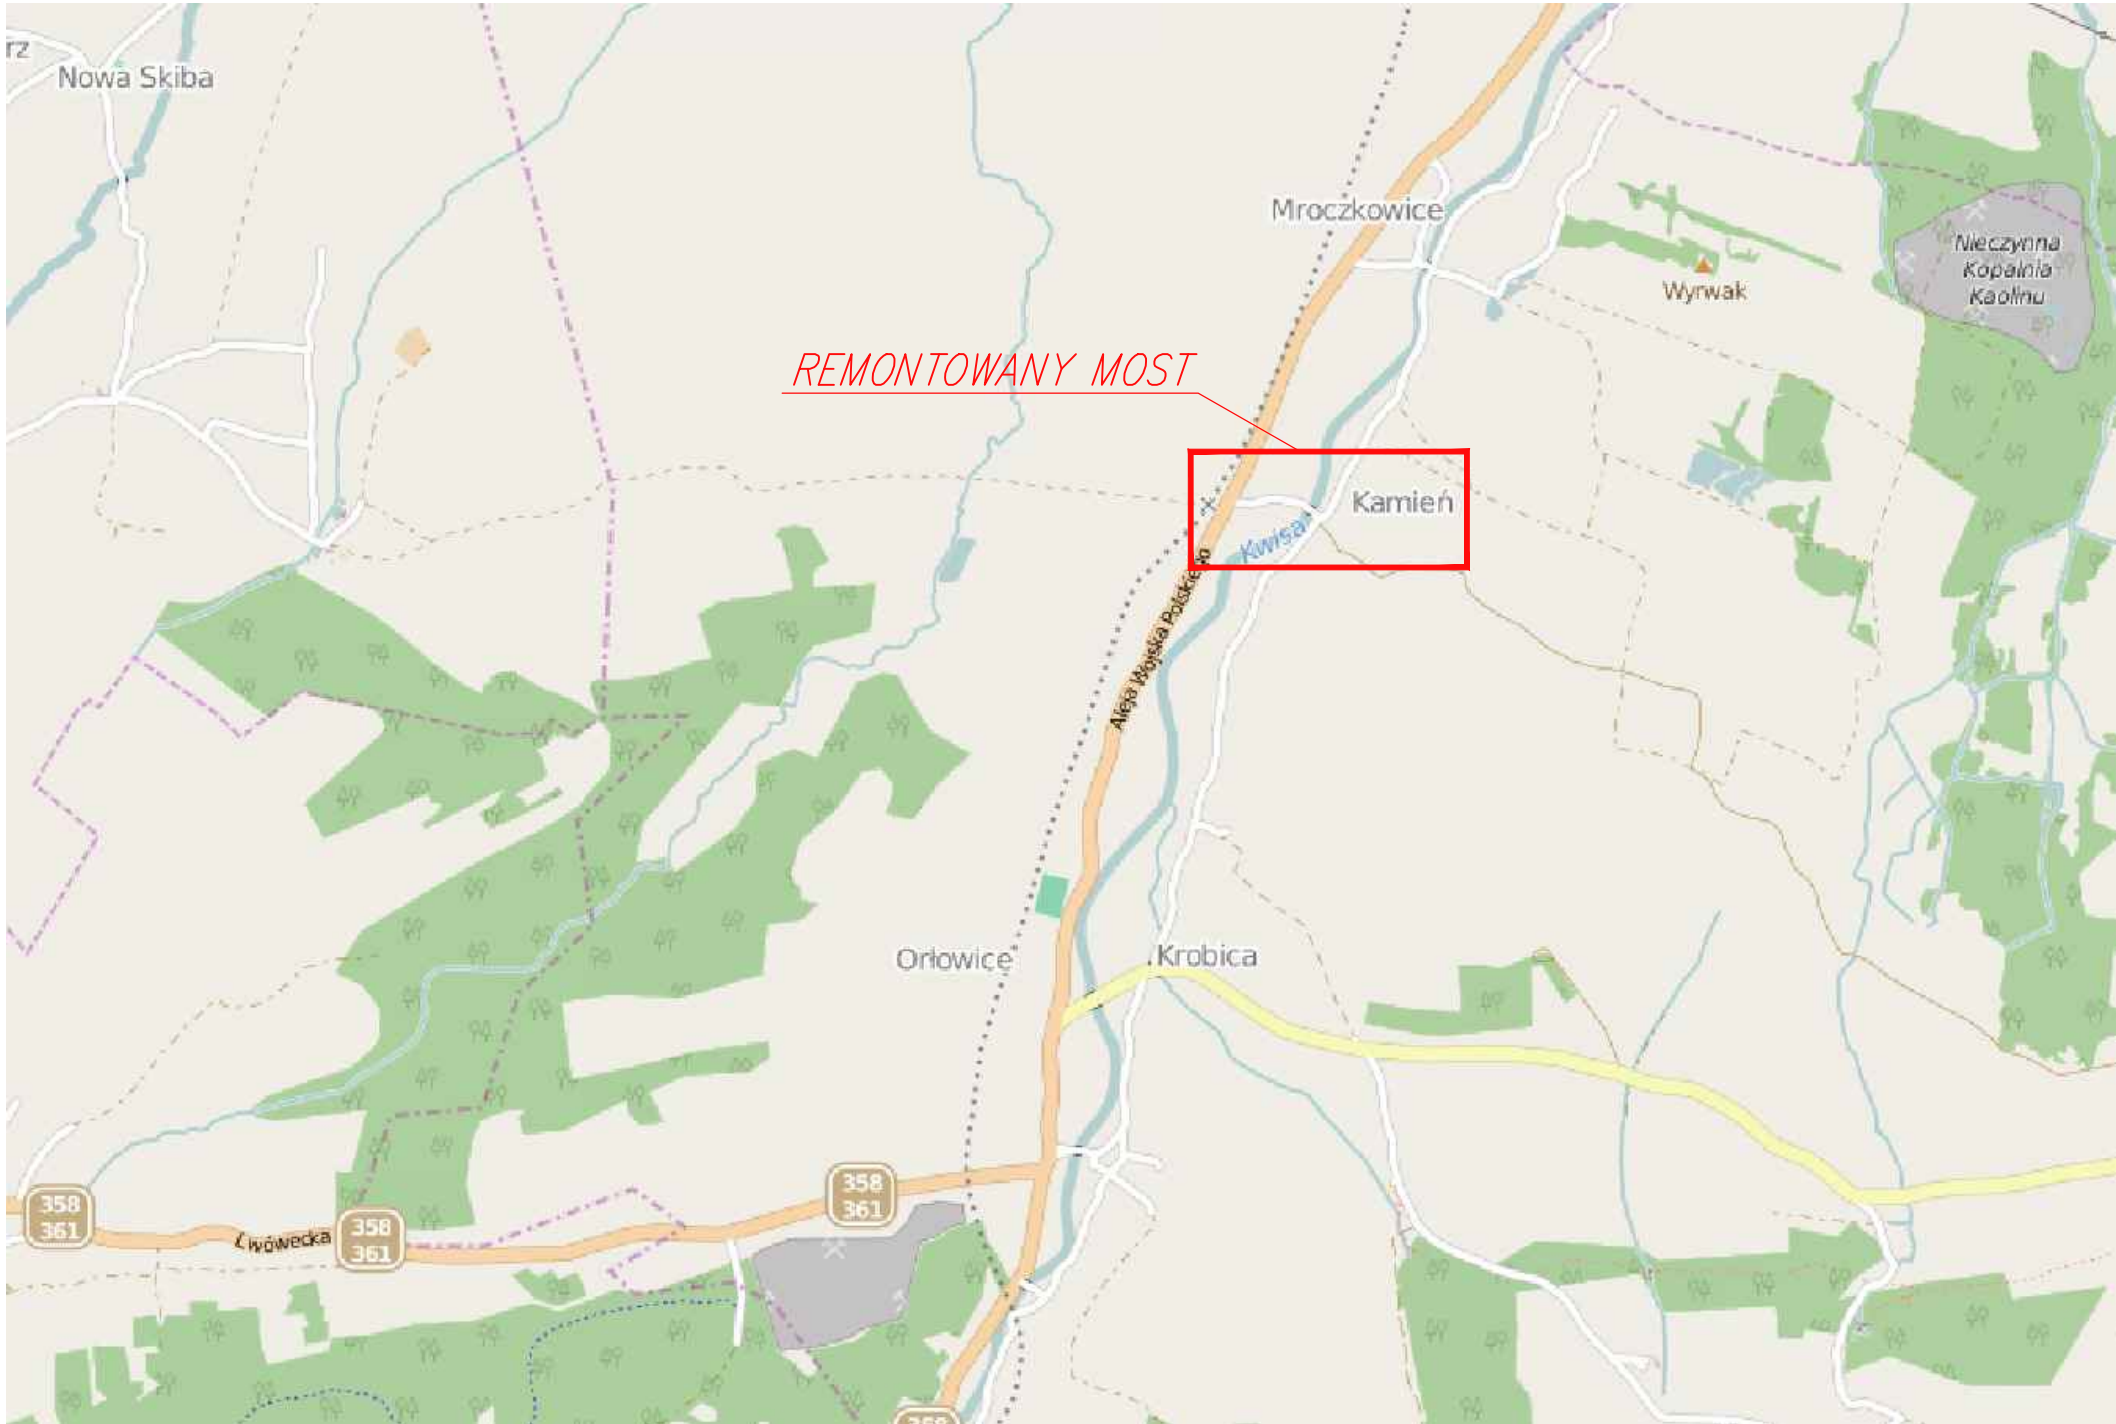

KLASA OBCIĄŻENIA: "B" (40 Mg)
wg PN-85/S-10030

BETON: B35 W8 F150 (C30/37)


STAL ZBROJENIOWA: A-IIIN RB500W

KAMIEŃ: GRANIT SZARY $f_{ck} \geq 130 \text{ MPa}$


7			
6			
5			
4			
3			
2			
1			
Lp.	OPIS WPROWADZONEJ ZMIANY	DATA ZMIANY	PODPIS

	PRZEDSIĘBIORSTWO INŻYNIERYJNYCH USŁUG PROJEKTOWO – TECHNICZNYCH MOSTY KOLASA – Krzysztof Kolasa 58–500 JELENIA GÓRA, UL. PIJARSKA 26 TEL./FAX 0(PREFIKS)75 64–20–239			NR UMOWY: 28/2015 z dnia 20.05.2015
INWESTOR:	Gmina Mirsk Pl. Wolności 39, 59–630 Mirsk			BRANŻA: MOSTOWA
OBIEKT I ADRES:	Sklepony żelbetowy most drogowy w ciągu drogi gminnej nr.112712D (pomiędzy miejscowościami Mroczkowice i Kamień) nad rzeką Kwisą			
TEMAT OPRACOWANIA:	Projekt wykonawczy remontu żelbetowego mostu sklepionego na rz. Kwisie pomiędzy miejscowościami Mroczkowice i Kamień w ciągu drogi 112712D			
TYTUŁ RYSUNKU:	ORIENTACJA			
GŁÓWNY PROJEKTANT:	mgr inż. Krzysztof Kolasa	NR UPRAWNIEN JG 2068/89	PODPIS	STADIUM: PB
PROJEKTANT:	mgr inż. Krzysztof Kolasa	NR UPRAWNIEN JG 2068/89	PODPIS	SKALA: 1:20 000
OPRACOWAŁ:		NR UPRAWNIEN	PODPIS	DATA: 08.2015
OPRACOWAŁ:		NR UPRAWNIEN	PODPIS	NR RYS./ILOŚĆ
SPRAWDZIŁ:	mgr inż. Jan Bańcerek	NR UPRAWNIEN 72/DOŚ/08	PODPIS	1/7


WIDOK Z GÓRY

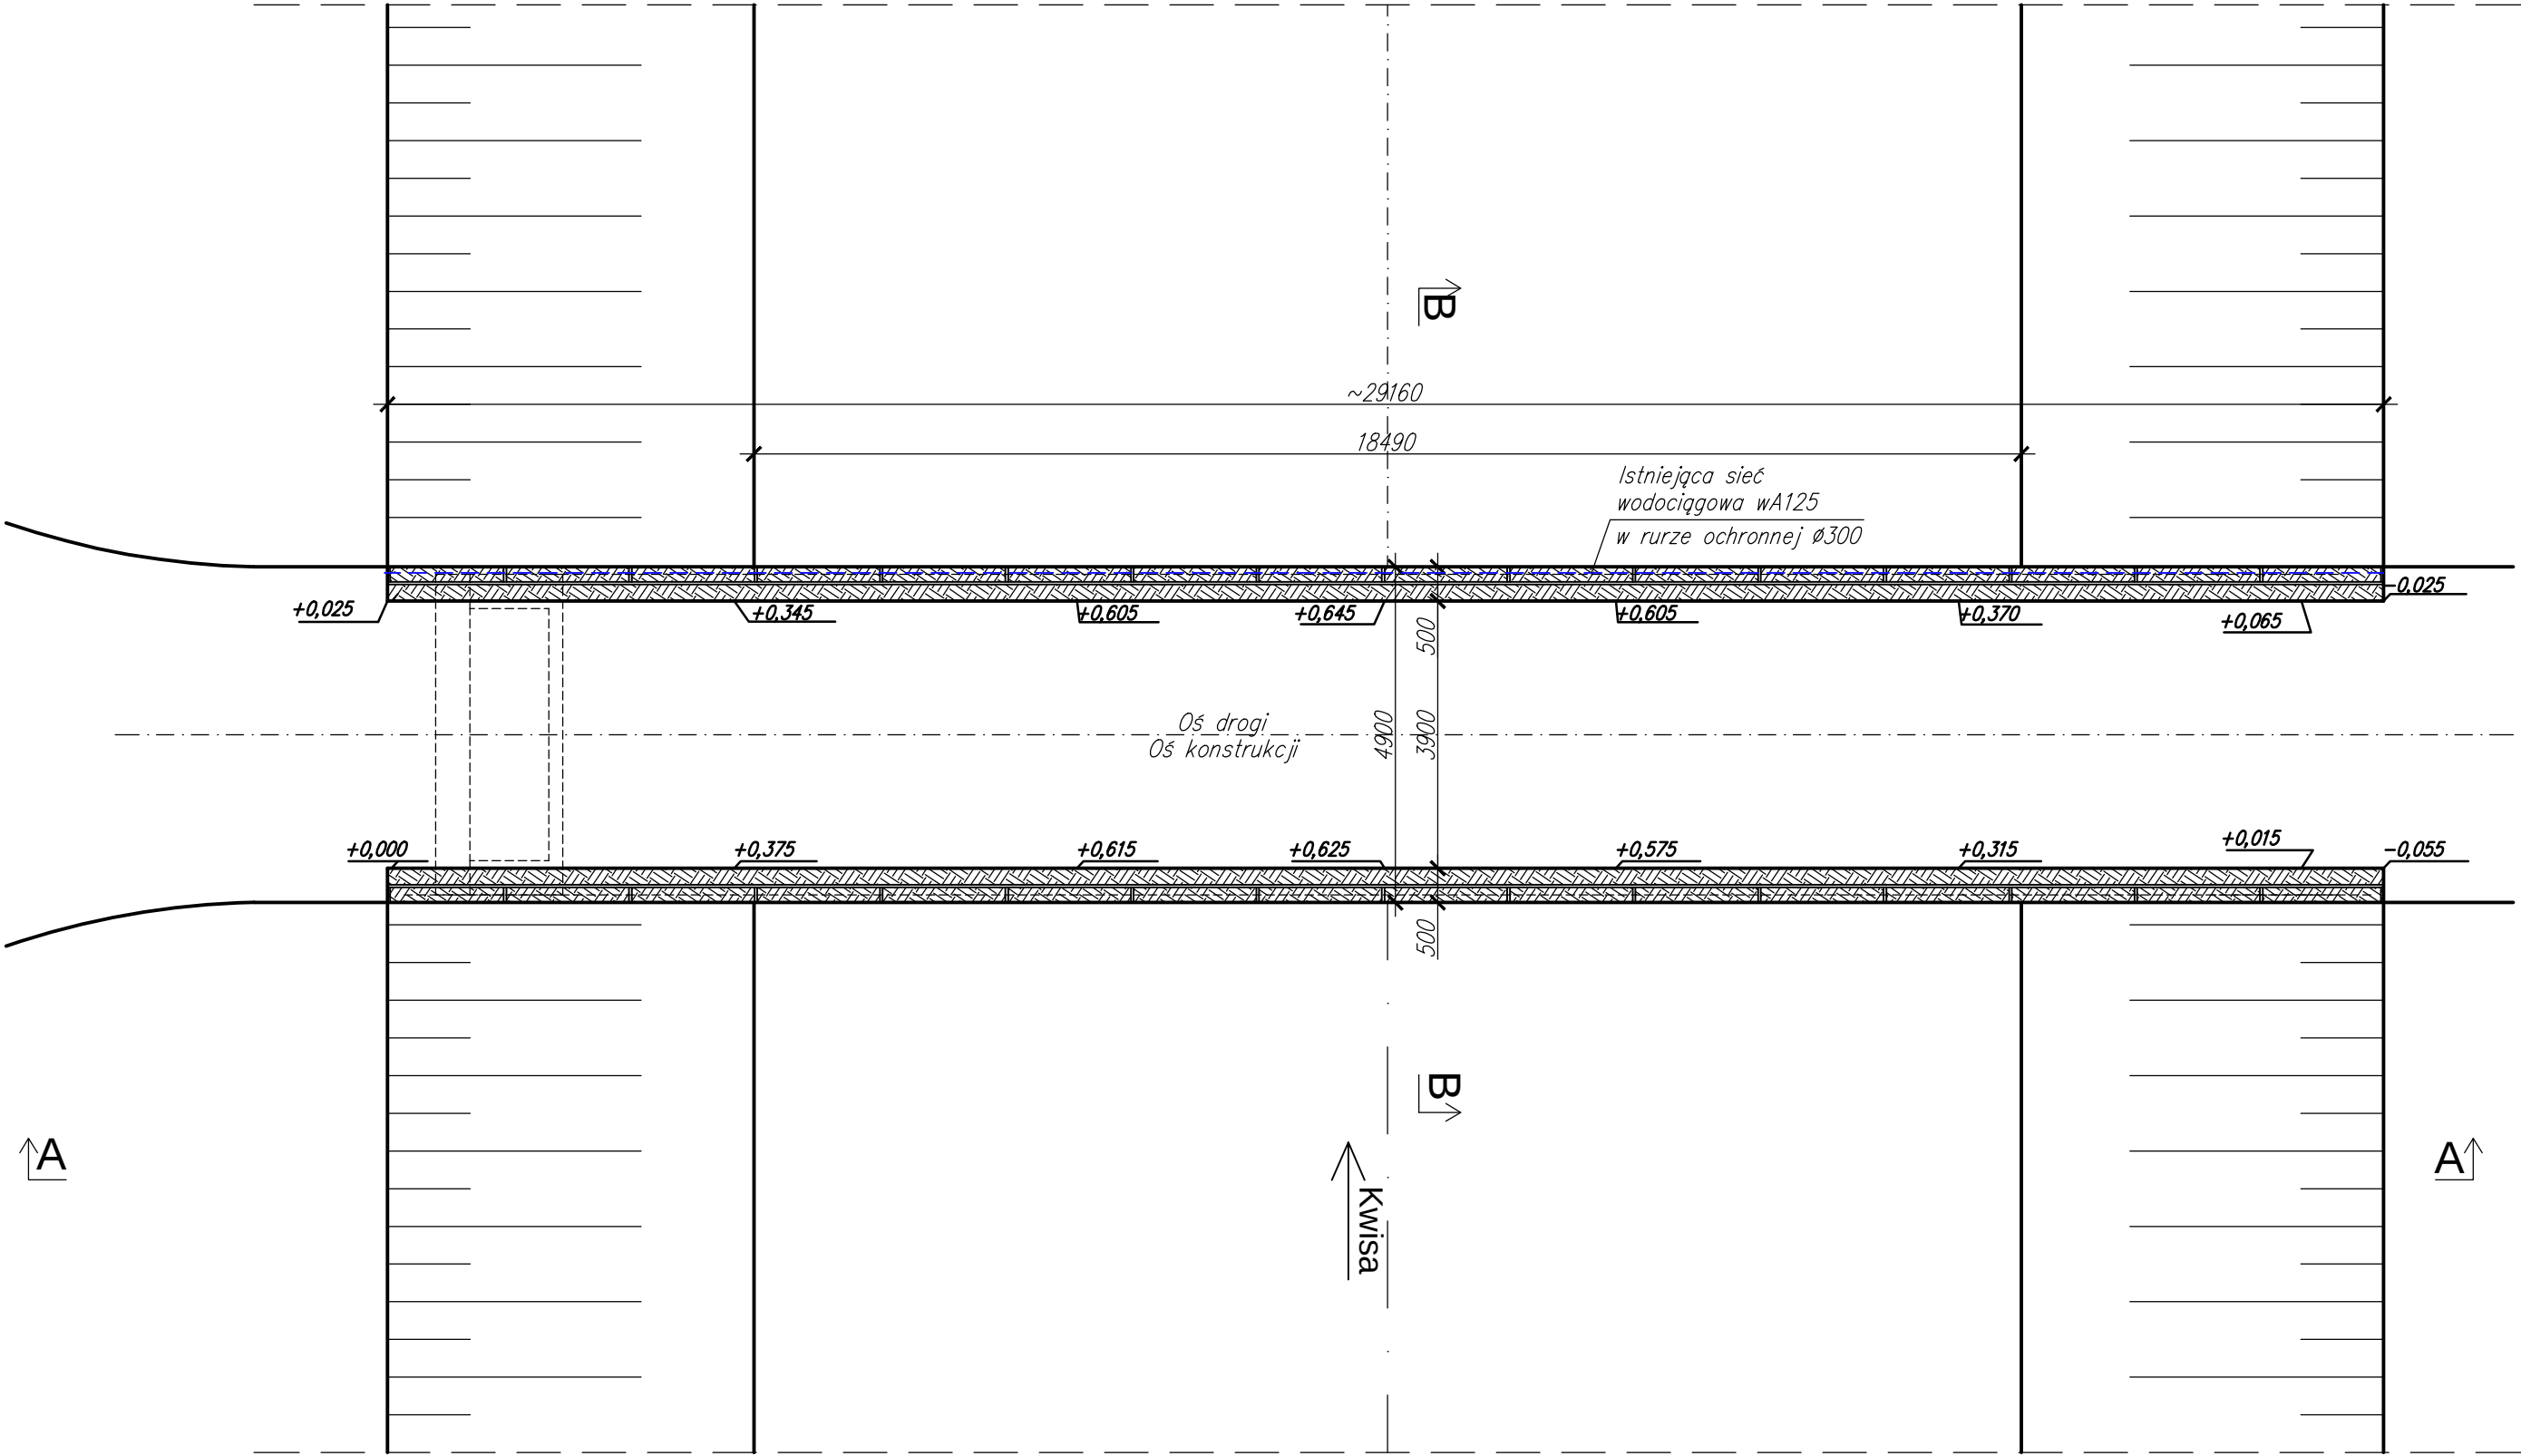

PRZEKRÓJ POPRZECZNY B-B

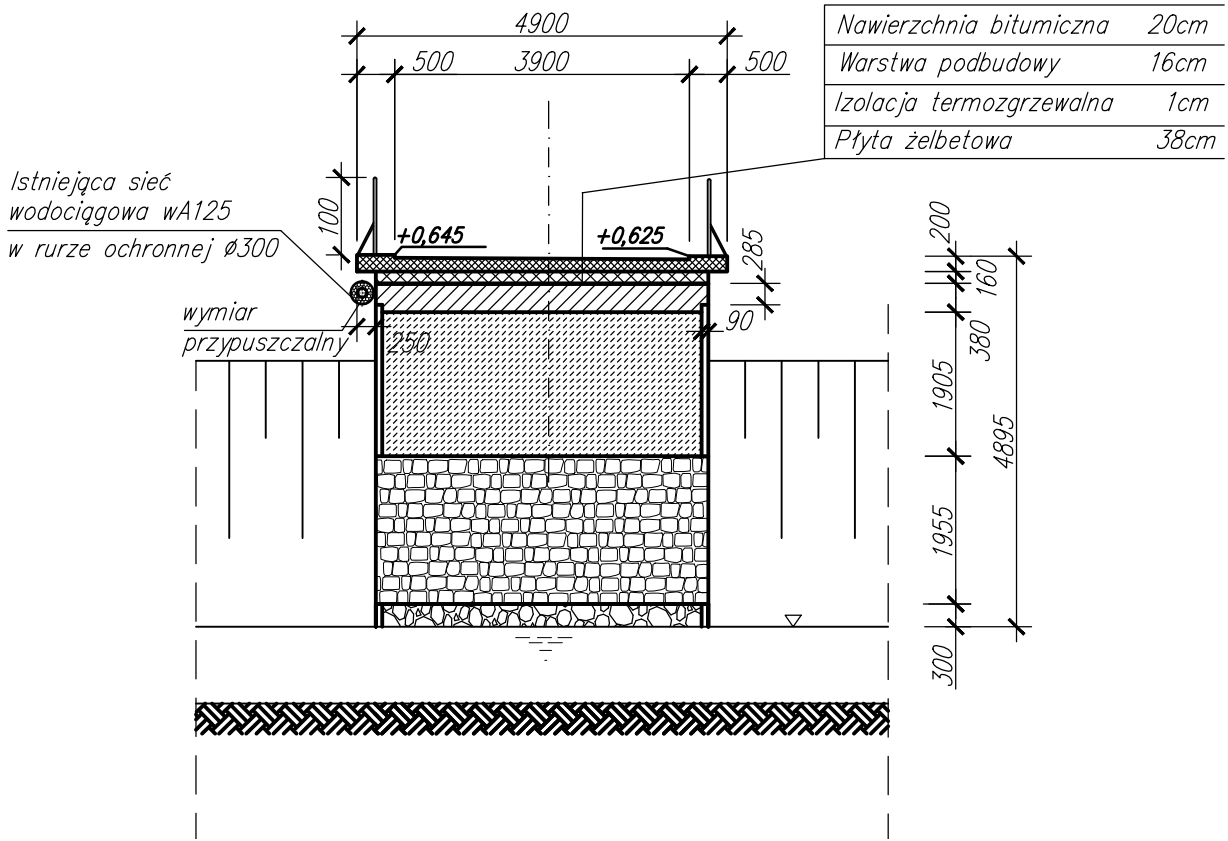


WIDOK Z BOKU A-A

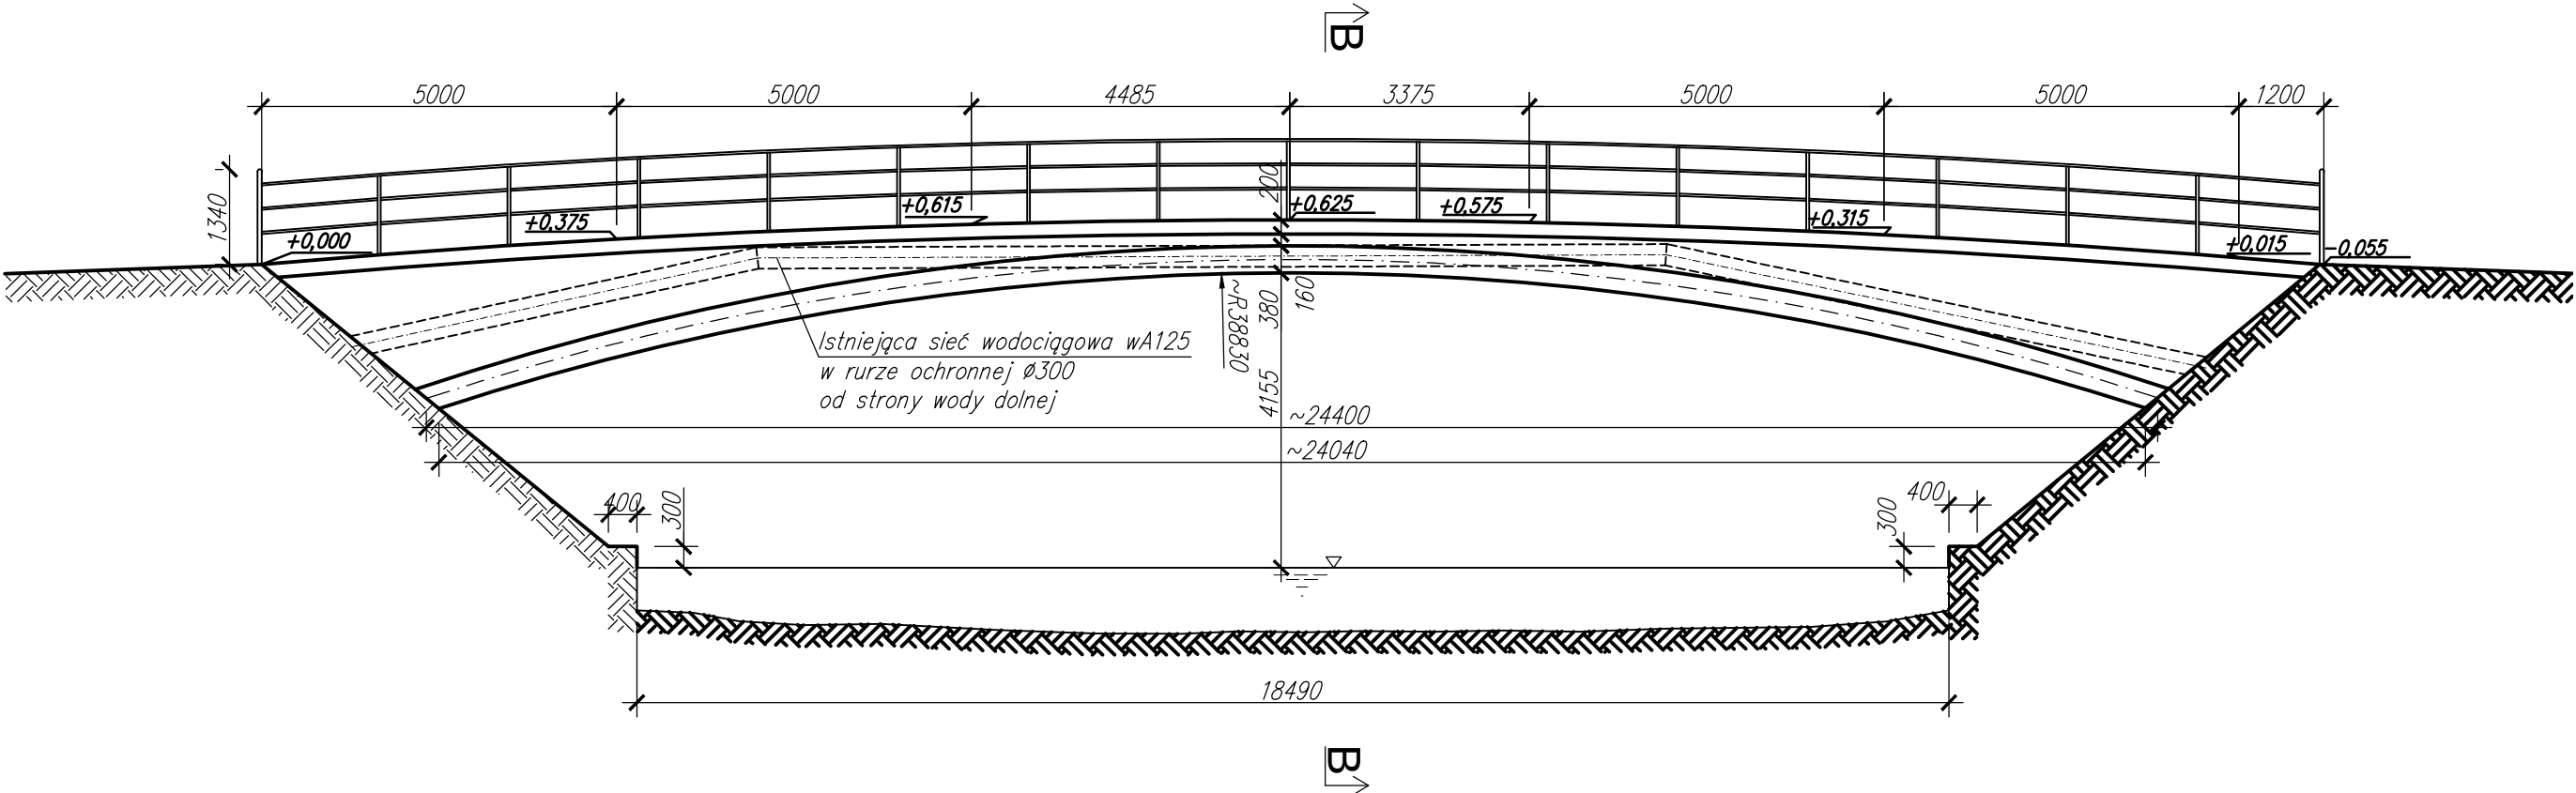

7			
6			
5			
4			
3			
2			
1			
Lp.	OPIS WPROWADZONEJ ZMIANY	DATA ZMIANY	PODPIS

	PRZEDSIĘBIORSTWO INŻYNIERYJNYCH USŁUG PROJEKTOWO – TECHNICZNYCH MOSTY KOLASA – Krzysztof Kolasa 58–500 JELENIA GÓRA, UL. PIJARSKA 26 TEL./FAX 0(PREFIKS)75 64–20–239			NR UMOWY: 28/2015 z dnia 20.05.2015	
	INWESTOR: Gmina Mirsk Pl. Wolności 39, 59–630 Mirsk			BRANŻA: MOSTOWA	
OBIEKT I ADRES:		Sklepiony żelbetowy most drogowy w ciągu drogi gminnej nr.112712D (pomiędzy miejscowościami Mroczkowice i Kamień) nad rzeką Kwisą			
TEMAT OPRACOWANIA:		Projekt wykonawczy remontu żelbetowego mostu sklepionego na rz. Kwisie pomiędzy miejscowościami Mroczkowice i Kamień w ciągu drogi 112712D			
TYTUŁ RYSUNKU:		INWENTARYZACJA STANU ISTNIEJĄCEGO			
GŁÓWNY PROJEKTANT:		mgr inż. Krzysztof Kolasa	NR UPRAWNIEN JG 2068/89	PODPIS	STADIUM: PB
PROJEKTANT:		mgr inż. Krzysztof Kolasa	NR UPRAWNIEN JG 2068/89	PODPIS	SKALA: 1:100
OPRACOWAŁ:			NR UPRAWNIEN	PODPIS	DATA: 08.2015
OPRACOWAŁ:			NR UPRAWNIEN	PODPIS	NR RYS./ILOŚĆ
SPRAWDZIŁ:		mgr inż. Jan Bāncerek	NR UPRAWNIEN 72/005/08	PODPIS	2/7

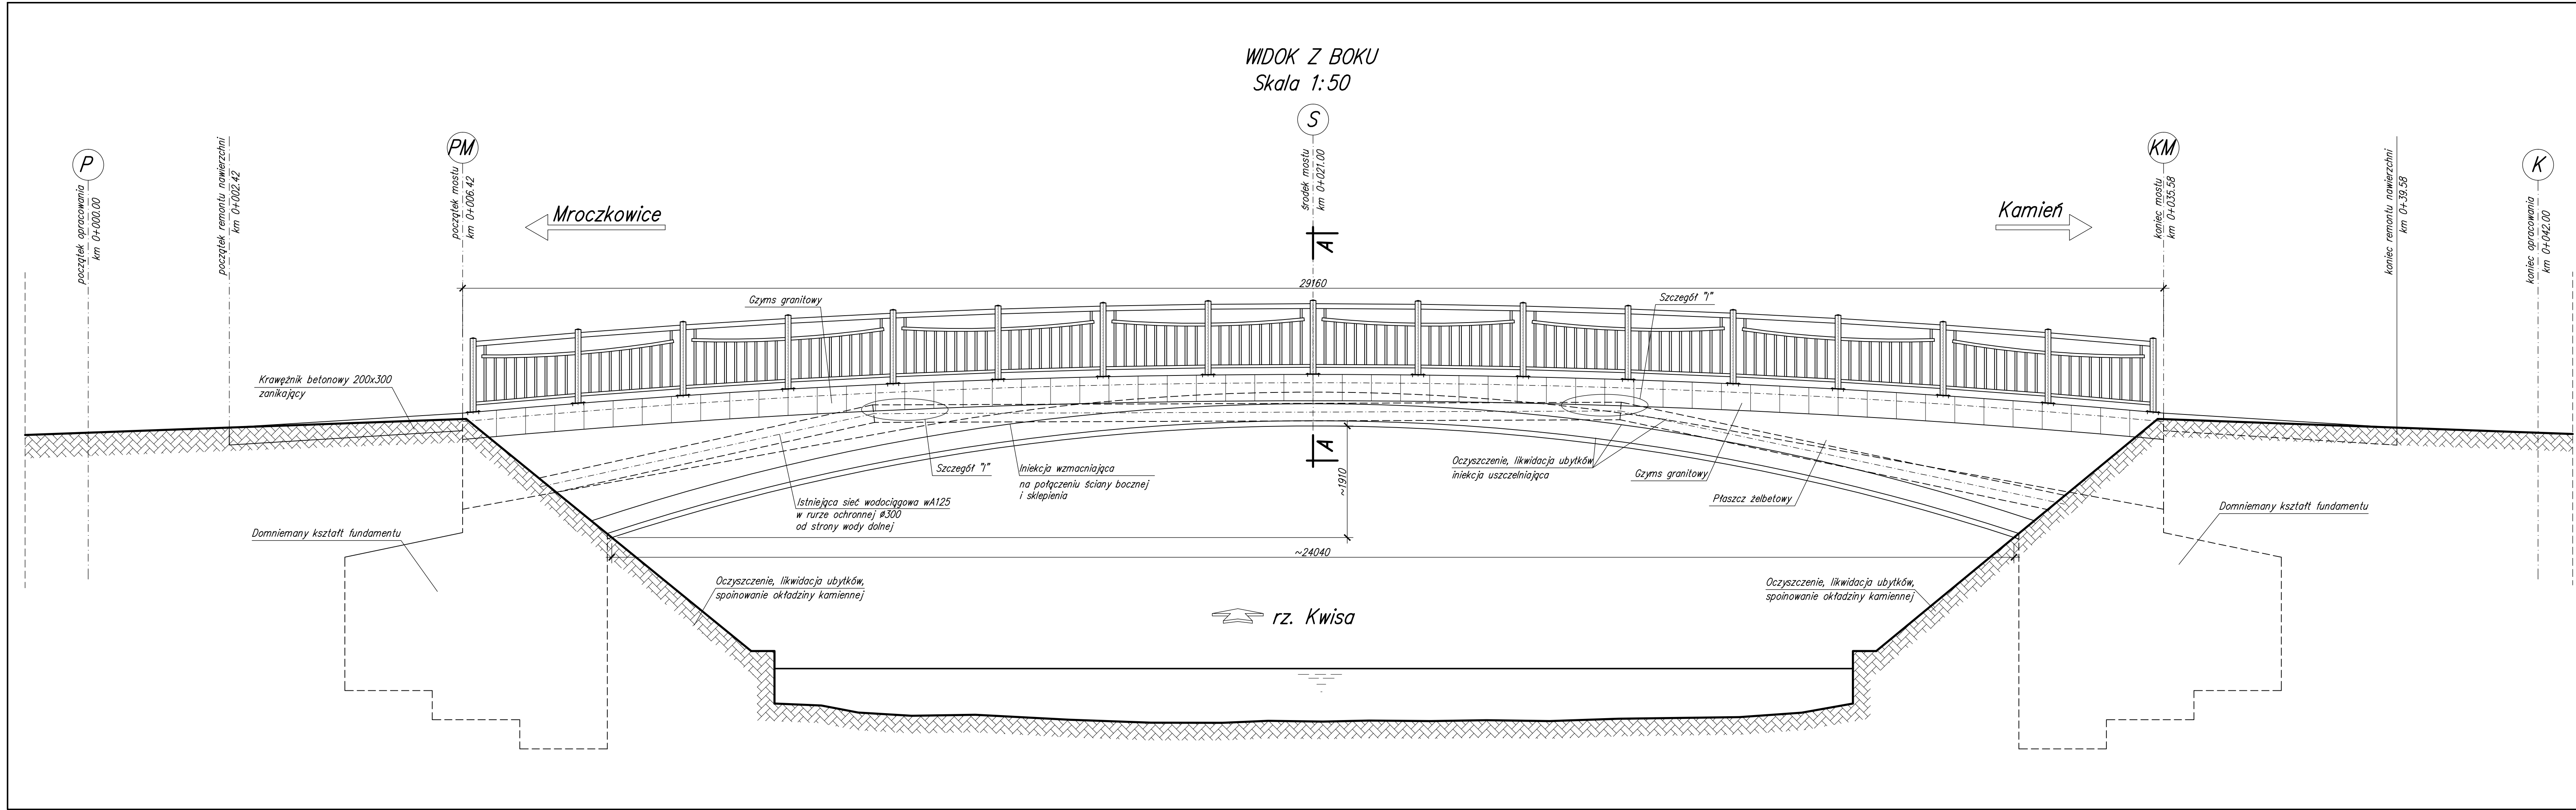

KLASA OBCIĄŻENIA: "B" (40 Mg)
wg PN-85/S-10030

BETON: B35 W8 F150 (C30/37)


STAL ZBROJENIOWA: A-IIIN RB500W

KAMIEŃ: GRANIT SZARY $f_{ck} \geq 130 \text{ MPa}$

7			
6			
5			
4			
3			
2			
1			
Lp.	OPIS WPROWADZONEJ ZMIANY	DATA ZMIANY	PODPIS

	PRZEDSIĘBIORSTWO INŻYNIERYJNYCH USŁUG PROJEKTOWO – TECHNICZNYCH MOSTY KOLASA – Krzysztof Kolasa 58–500 JELENIA GÓRA, UL. PIARSKA 26 TEL./FAX 0(PREFIKS)75 64–20–239			NR UMOWY: 28/2015 z dnia 20.05.2015
INWESTOR:	Gmina Mirsk Pl. Wolności 39, 59–630 Mirsk			BRANŻA: MOSTOWA
OBIEKT I ADRES:	Sklepiony żelbetowy most drogowy w ciągu drogi gminnej nr.112712D (pomiędzy miejscowościami Mroczkowice i Kamień) nad rzeką Kwisą			
TEMAT OPRACOWANIA:	Projekt wykonawczy remontu żelbetowego mostu sklepionego na rz. Kwisie pomiędzy miejscowościami Mroczkowice i Kamień w ciągu drogi 112712D			
Tytuł Rysunku:	WIDOK Z BOKU			
Główny Projektant:	mgr inż. Krzysztof Kolasa	NR UPRAWNIEN JG 2068/89	PODPIS	STADIUM: PB
Projektant:	mgr inż. Krzysztof Kolasa	NR UPRAWNIEN JG 2068/89	PODPIS	SKALA: 1:50
Opracował:		NR UPRAWNIEN	PODPIS	DATA: 08.2015
Opracował:		NR UPRAWNIEN	PODPIS	NR RYS./ILOŚĆ
SPRAWDZIŁ:	mgr inż. Jan Bańcerek	NR UPRAWNIEN 72/poS/08	PODPIS	4/7

PRZEKRÓJ POPRZECZNY A-A
Skala 1:20

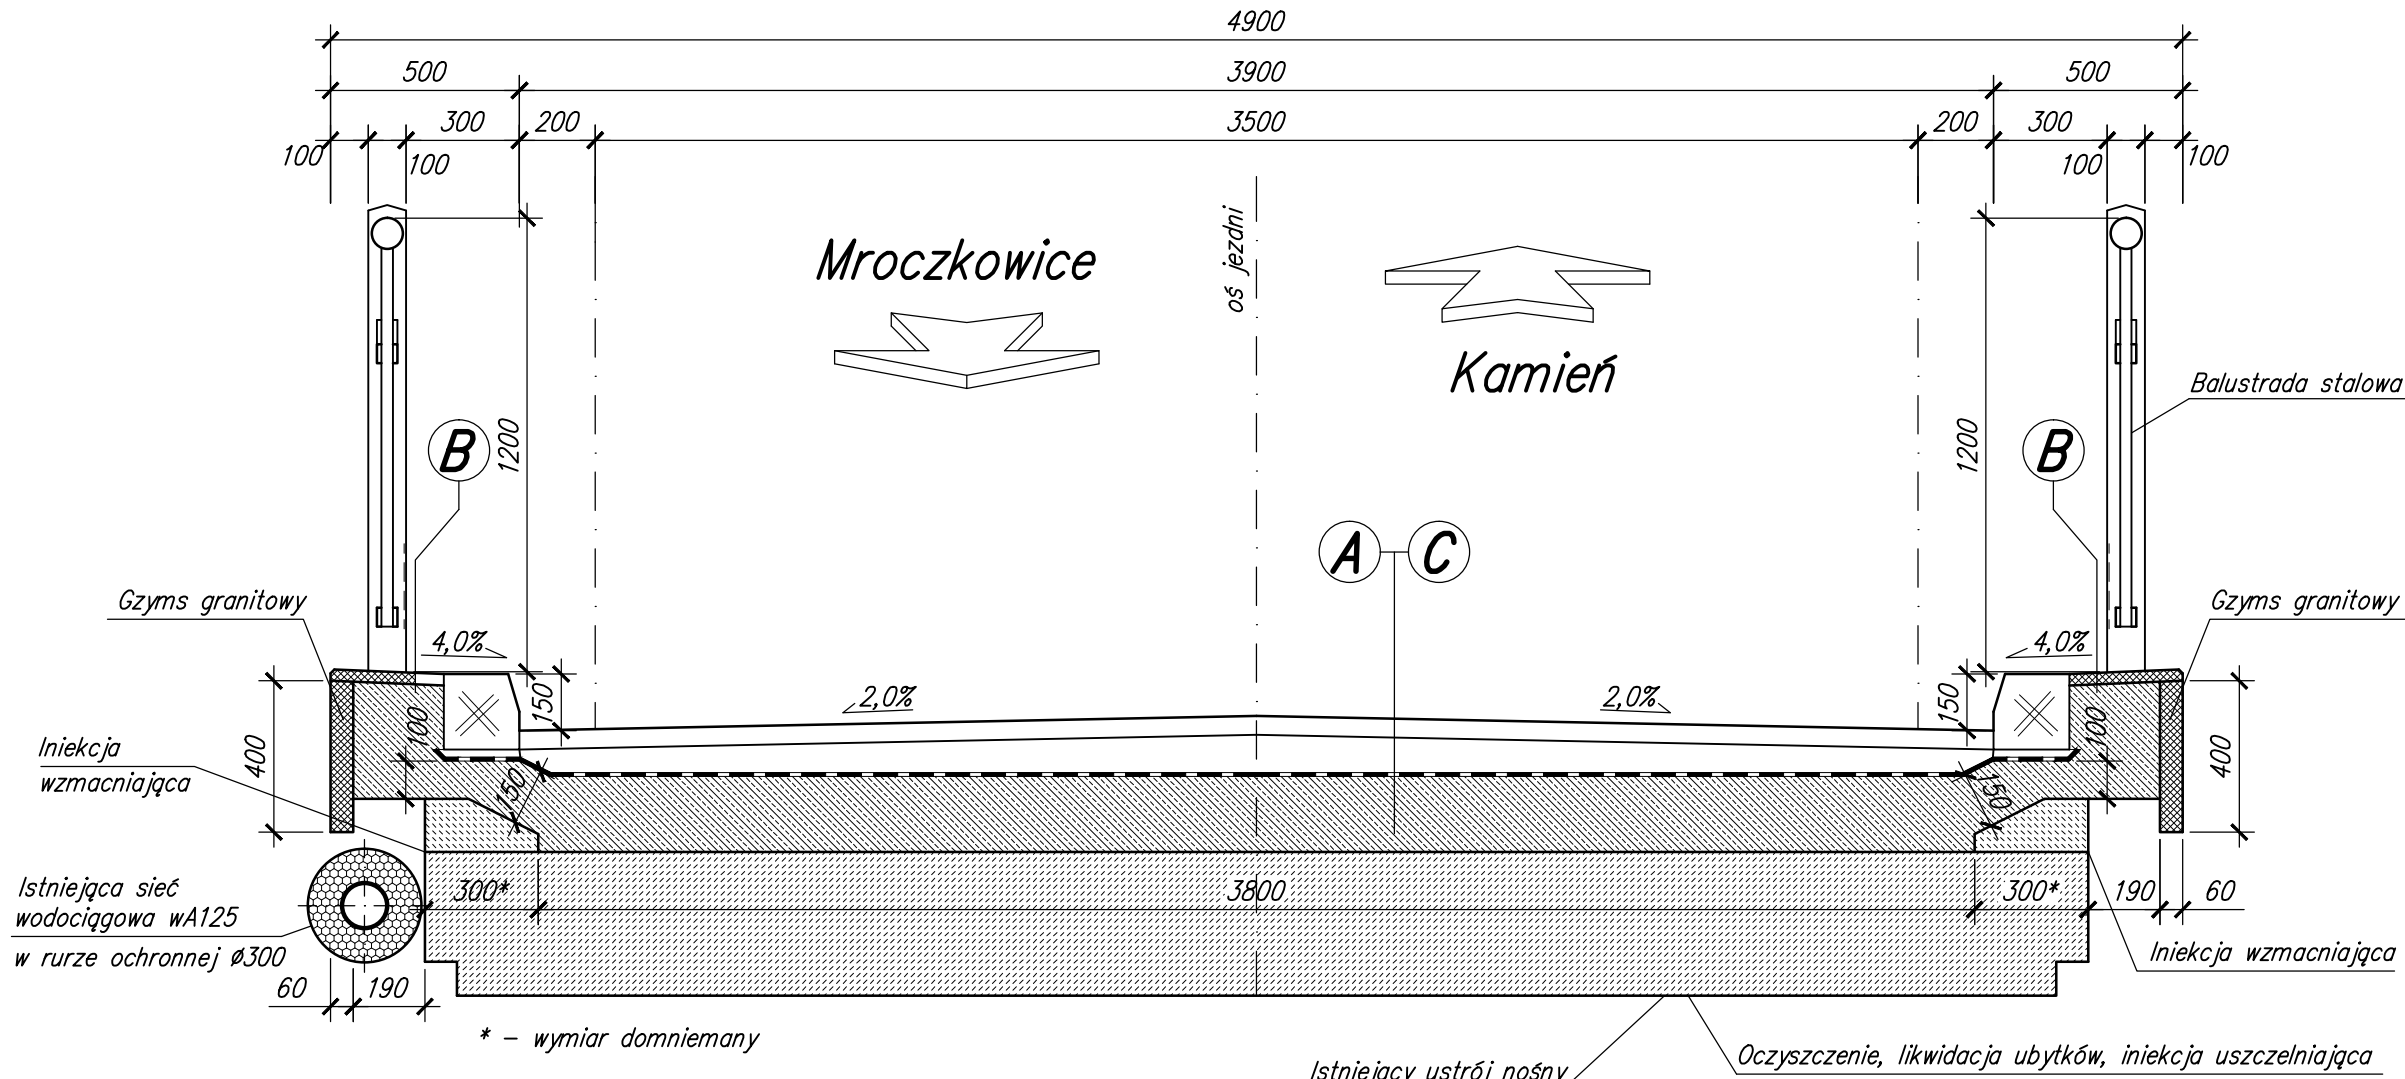


KLASA OBCIĄŻENIA: "B" (40 Mg)
wg PN-85/S-10030
BETON: B35 W8 F150 (C30/37)
STAL ZBROJENIOWA: A-IIIIN RB500W
KAMIEŃ: GRANIT SZARY $f_{ck} \geq 130 \text{ MPa}$

7			
6			
5			
4			
3			
2			
1			
Lp.	OPIS WPROWADZONEJ ZMIANY	DATA ZMIANY	PODPIS

	PRZEDSIĘBIORSTWO INŻYNIERYJNYCH USŁUG PROJEKTOWO – TECHNICZNYCH MOSTY KOLASA – Krzysztof Kolasa 58–500 JELENIA GÓRA, UL. PIJARSKA 26 TEL./FAX 0(PREFIKS)75 64–20–239			NR UMOWY: 28/2015 z dnia 20.05.2015
INWESTOR:	Gmina Mirsk Pl. Wolności 39, 59–630 Mirsk			BRANŻA: MOSTOWA
OBIEKT I ADRES:	Sklepony żelbetowy most drogowy w ciągu drogi gminnej nr.112712D (pomiędzy miejscowościami Mroczkowice i Kamień) nad rzeką Kwisq			
TEMAT OPRACOWANIA:	Projekt wykonawczy remontu żelbetowego mostu sklepionego na rz. Kwisie pomiędzy miejscowościami Mroczkowice i Kamień w ciągu drogi 112712D			
TYTUŁ RYSUNKU:	PRZEKRÓJ POPRZECZNY			
GŁÓWNY PROJEKTANT:	mgr inż. Krzysztof Kolasa	NR UPRAWNIEN JG 2068/89	PODPIS	STADIUM: PB
PROJEKTANT:	mgr inż. Krzysztof Kolasa	NR UPRAWNIEN JG 2068/89	PODPIS	SKALA: 1:50
OPRACOWAŁ:		NR UPRAWNIEN	PODPIS	DATA: 08.2015
OPRACOWAŁ:		NR UPRAWNIEN	PODPIS	NR RYS./ILOŚĆ
SPRAWDZIŁ:	mgr inż. Jan Bańcerek	NR UPRAWNIEN 72/DOŚ/08	PODPIS	5/7

SZCZEGÓŁ I
Skala 1:20

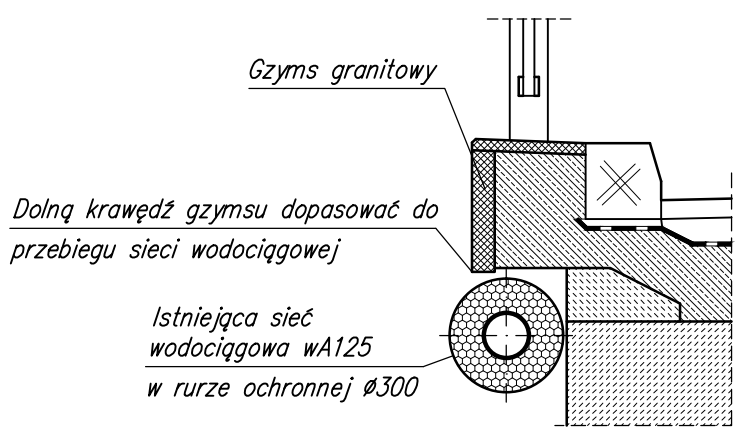


A	
Warstwa ścieralna – beton asfaltowy	50 mm
Warstwa wiążąca – beton asfaltowy	60–100 mm
Izolacja termozgrzewalna	5 mm
Wzmocnienie sklepienia–beton C30/37	200–500 mm
Istniejące sklepienie betonowe	~370 mm
B	
Płytki granitowe (płomieniowane)	30 mm
Wspornik z betonu B35	300 mm

C	
Warstwa ścieralna – beton asfaltowy	50 mm
Warstwa wiążąca – beton asfaltowy	90 mm
Kruszywo łamane stabilizowane mechanicznie	30–800 mm
Beton ochronny C25/30	50 mm
Izolacja termozgrzewalna	5 mm
Wzmocnienie sklepienia–beton C30/37	200–500 mm
Istniejące sklepienie betonowe	~370 mm

UWAGA:
Układ nawierzchni "A" należy zastować nad kluczem sklepienia.
Na pozostałym obszarze należy wykonać układ "C".

NIWELETA
Skala 1:25/250

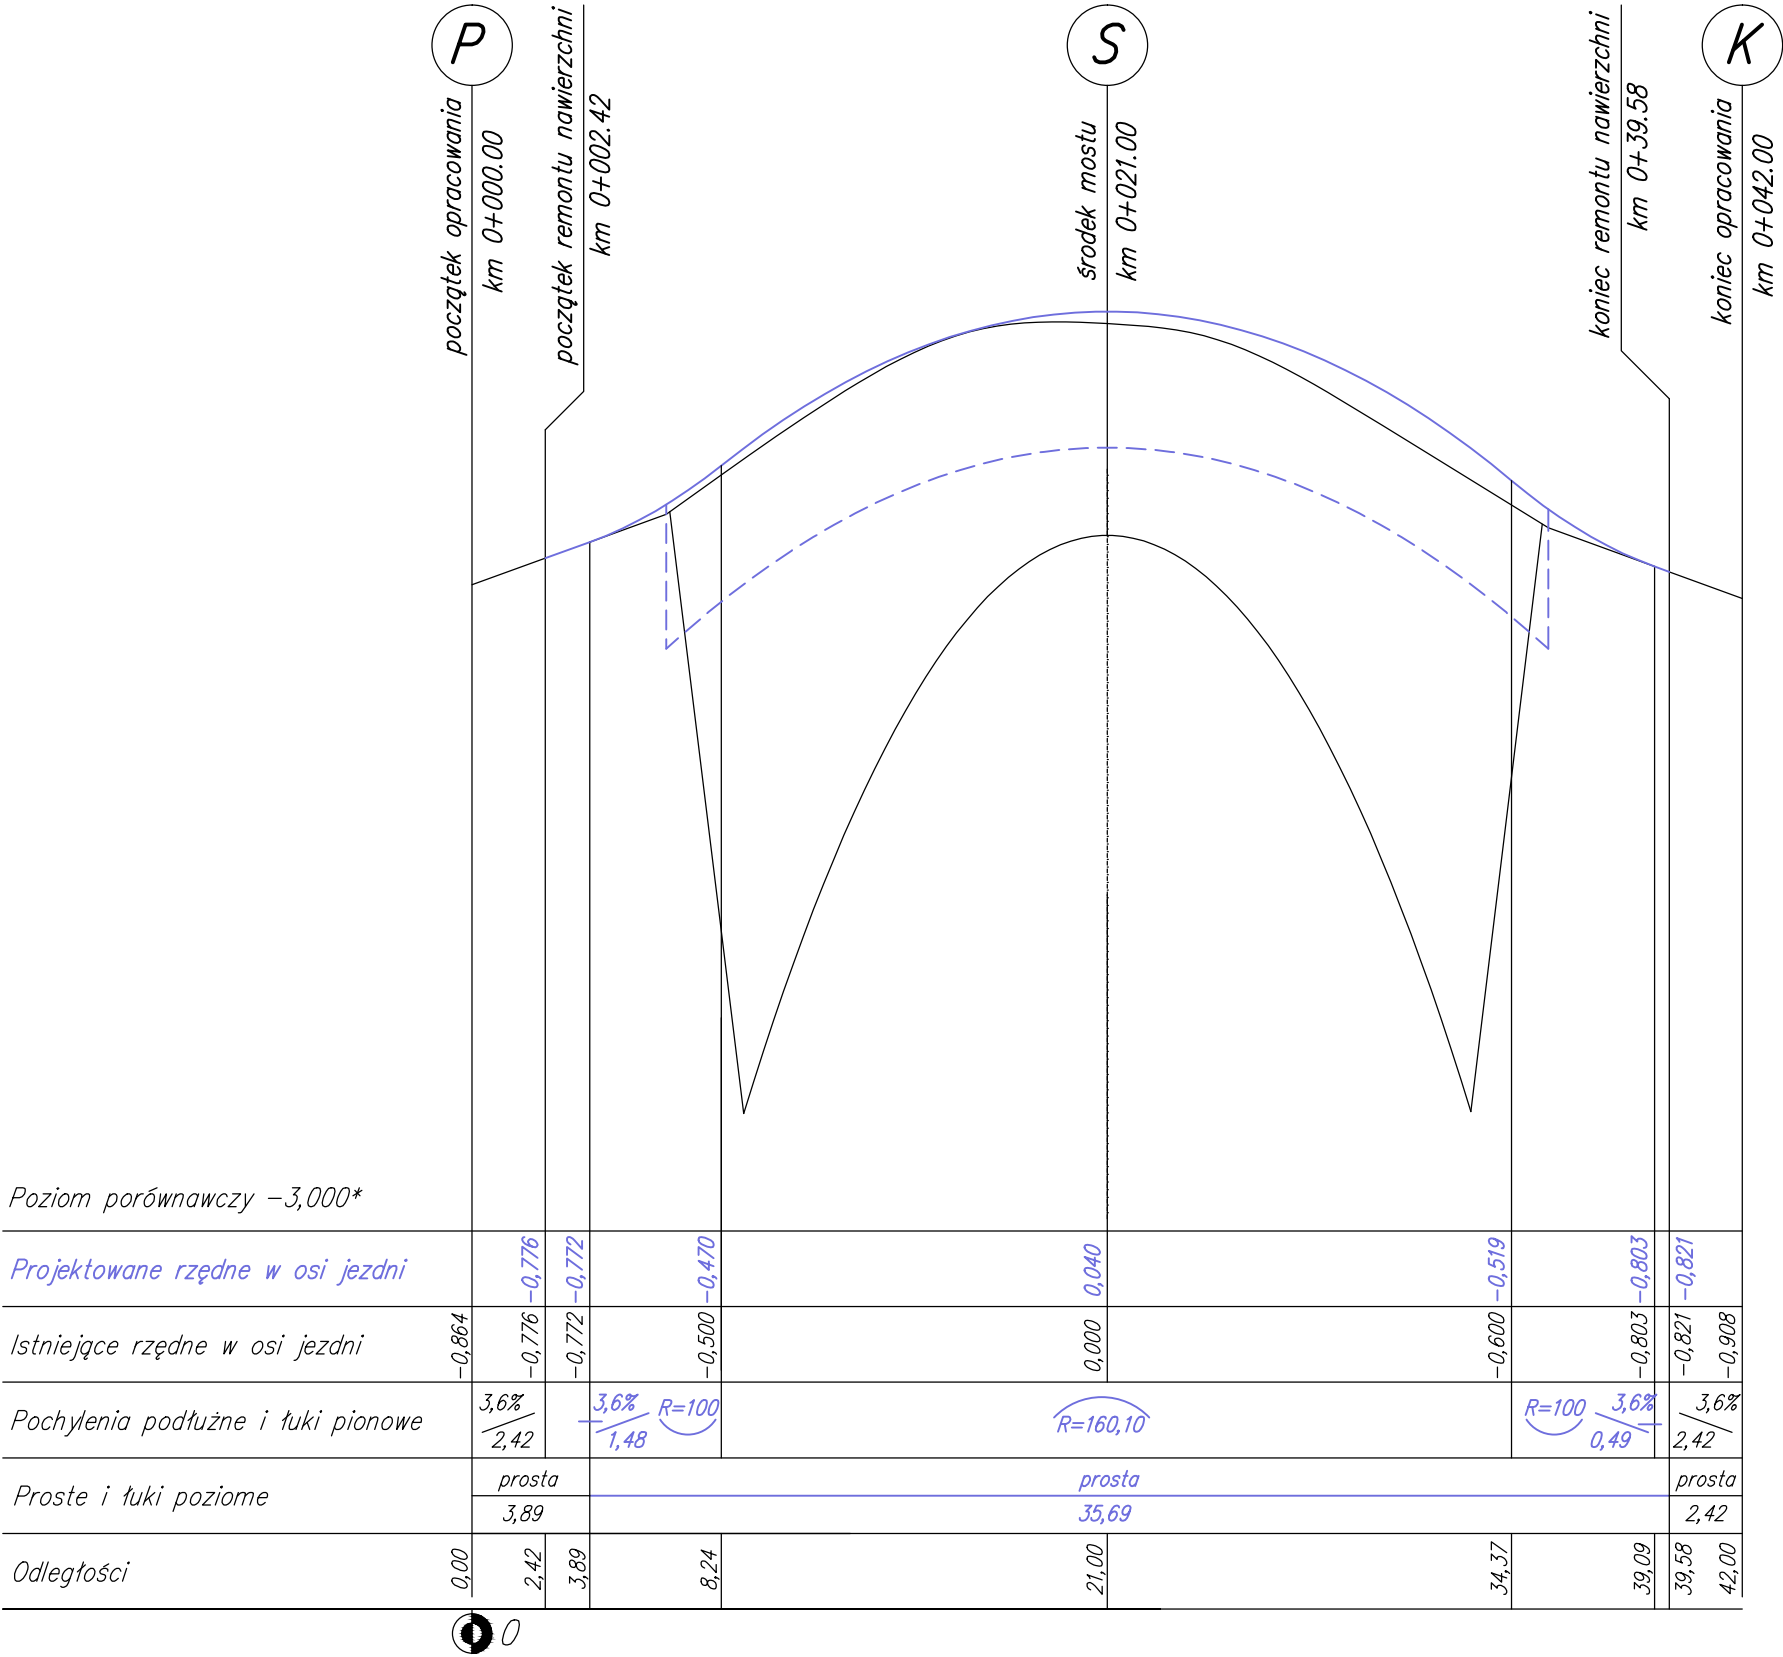


* - za poziom 0,000 przyjęto najwyższy punkt istniejącej niwelety w osi sklepienia betonowego

KLASA OBCIĄŻENIA: "B" (40 Mg)
wg PN-85/S-10030
BETON: B35 W8 F150 (C30/37)
STAL ZBROJENIOWA: A-IIIIN RB500W
KAMIEŃ: GRANIT SZARY $f_{ck} \geq 130 \text{ MPa}$

7			
6			
5			
4			
3			
2			
1			
Lp.	OPIS WPROWADZONEJ ZMIANY	DATA ZMIANY	PODPIS

	PRZEDSIĘBIORSTWO INŻYNIERYJNYCH USŁUG PROJEKTOWO – TECHNICZNYCH MOSTY KOLASA – Krzysztof Kolasa 58–500 JELENIA GÓRA, UL. PIJARSKA 26 TEL./FAX 0(PREFIKS)75 64–20–239			NR UMOWY: 28/2015 z dnia 20.05.2015
INWESTOR:	Gmina Mirsk Pl. Wolności 39, 59–630 Mirsk			BRANŻA: MOSTOWA
OBIEKT I ADRES:	Sklepiony żelbetowy most drogowy w ciągu drogi gminnej nr.112712D (pomiędzy miejscowościami Mroczkowice i Kamień) nad rzeką Kwisą			
TEMAT OPRACOWANIA:	Projekt wykonawczy remontu żelbetowego mostu sklepionego na rz. Kwisie pomiędzy miejscowościami Mroczkowice i Kamień w ciągu drogi 112712D			
TYTUŁ RYSUNKU:	NIWELETA			
GŁÓWNY PROJEKTANT:	mgr inż. Krzysztof Kolasa	NR UPRAWNIEŃ JG 2068/89	PODPIS	STADIUM: PB
PROJEKTANT:	mgr inż. Krzysztof Kolasa	NR UPRAWNIEŃ JG 2068/89	PODPIS	SKALA: 1:25/250
OPRACOWAŁ:		NR UPRAWNIEŃ	PODPIS	DATA: 08.2015
OPRACOWAŁ:		NR UPRAWNIEŃ	PODPIS	NR RYS./ILOŚĆ
SPRAWDZIŁ:	mgr inż. Jan Bańcerek	NR UPRAWNIEŃ 72/DOŚ/08	PODPIS	6/7

ARCHITEKTURA I KOLORYSTYKA
Skala 1:50

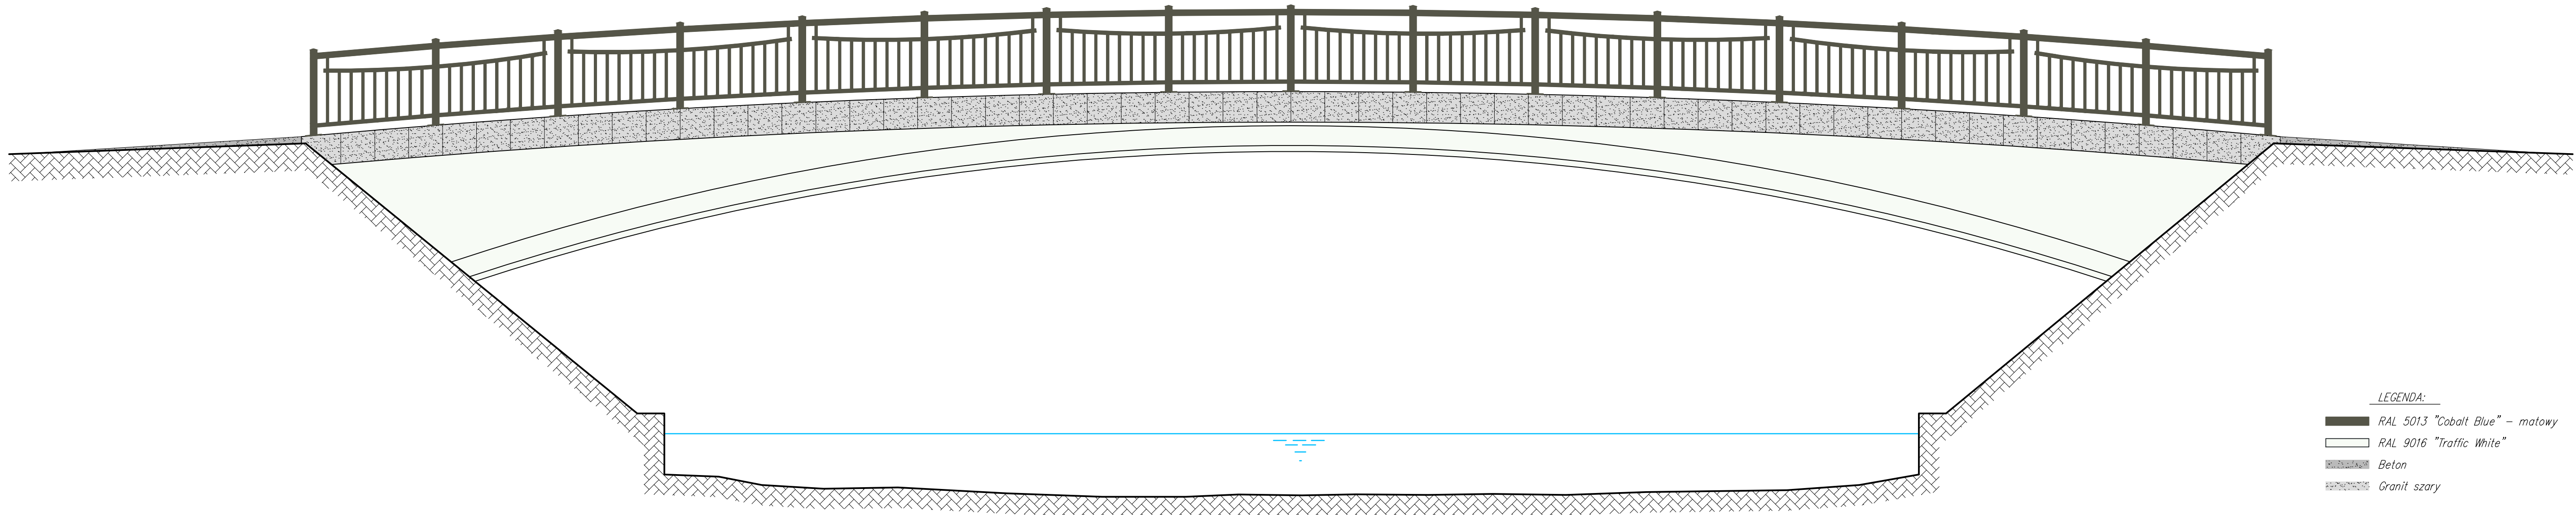

- LEGENDA:
- RAL 5013 "Cobalt Blue" – matowy
 - RAL 9016 "Traffic White"
 - Beton
 - Granit szary

KLASA OBCIĄŻENIA: "B" (40 Mg)
wg PN-85/S-10030

BETON: B35 W8 F150 (C30/37)


STAL ZBROJENIOWA: A-IIIIN RB500W

KAMIEŃ: GRANIT SZARY $f_{ck} \geq 130 \text{ MPa}$

7			
6			
5			
4			
3			
2			
1			
Lp.	OPIS WPROWADZONEJ ZMIANY	DATA ZMIANY	PODPIS

	PRZEDSIĘBIORSTWO INŻYNIERYJNYCH USŁUG PROJEKTOWO – TECHNICZNYCH MOSTY KOLASA – Krzysztof Kolasa 58-500 JELENIA GÓRA, UL. PIJARSKA 26 TEL./FAX 0(PREFIKS)75 64-20-239	NR UMOWY: 28/2015 z dnia 20.05.2015
INWESTOR:	Gmina Mirsk Pl. Wolności 39, 59-630 Mirsk	BRANŻA: MOSTOWA
OBIEKT I ADRES:	Sklepiony żelbetonowy most drogowy w ciągu drogi gminnej nr.112712D (pomiędzy miejscowościami Mroczkowice i Kamień) nad rzeką Kwisą	
TEMAT OPRACOWANIA:	Projekt wykonawczy remontu żelbetonowego mostu sklepionego na rz. Kwisie pomiędzy miejscowościami Mroczkowice i Kamień w ciągu drogi 112712D	
TYTUŁ RYSUNKU:	ARCHITEKTURA I KOLORYSTYKA – WERSJA A	
GLÓWNY PROJEKTANT:	mgr inż. Krzysztof Kolasa	NR UPRAWNIEN JG 2068/89
PROJEKTANT:	mgr inż. Krzysztof Kolasa	NR UPRAWNIEN JG 2068/89
OPRACOWAŁ:		NR UPRAWNIEN
OPRACOWAŁ:		NR UPRAWNIEN
SPRAWDZIŁ:	mgr inż. Jan Bańcerek	NR UPRAWNIEN 72/DOŚ/08
		STADIUM: PB
		SKALA: 1:50
		DATA: 08.2015
		NR RYS./ILOŚĆ
		7A/7

ARCHITEKTURA I KOLORYSTYKA
Skala 1:50

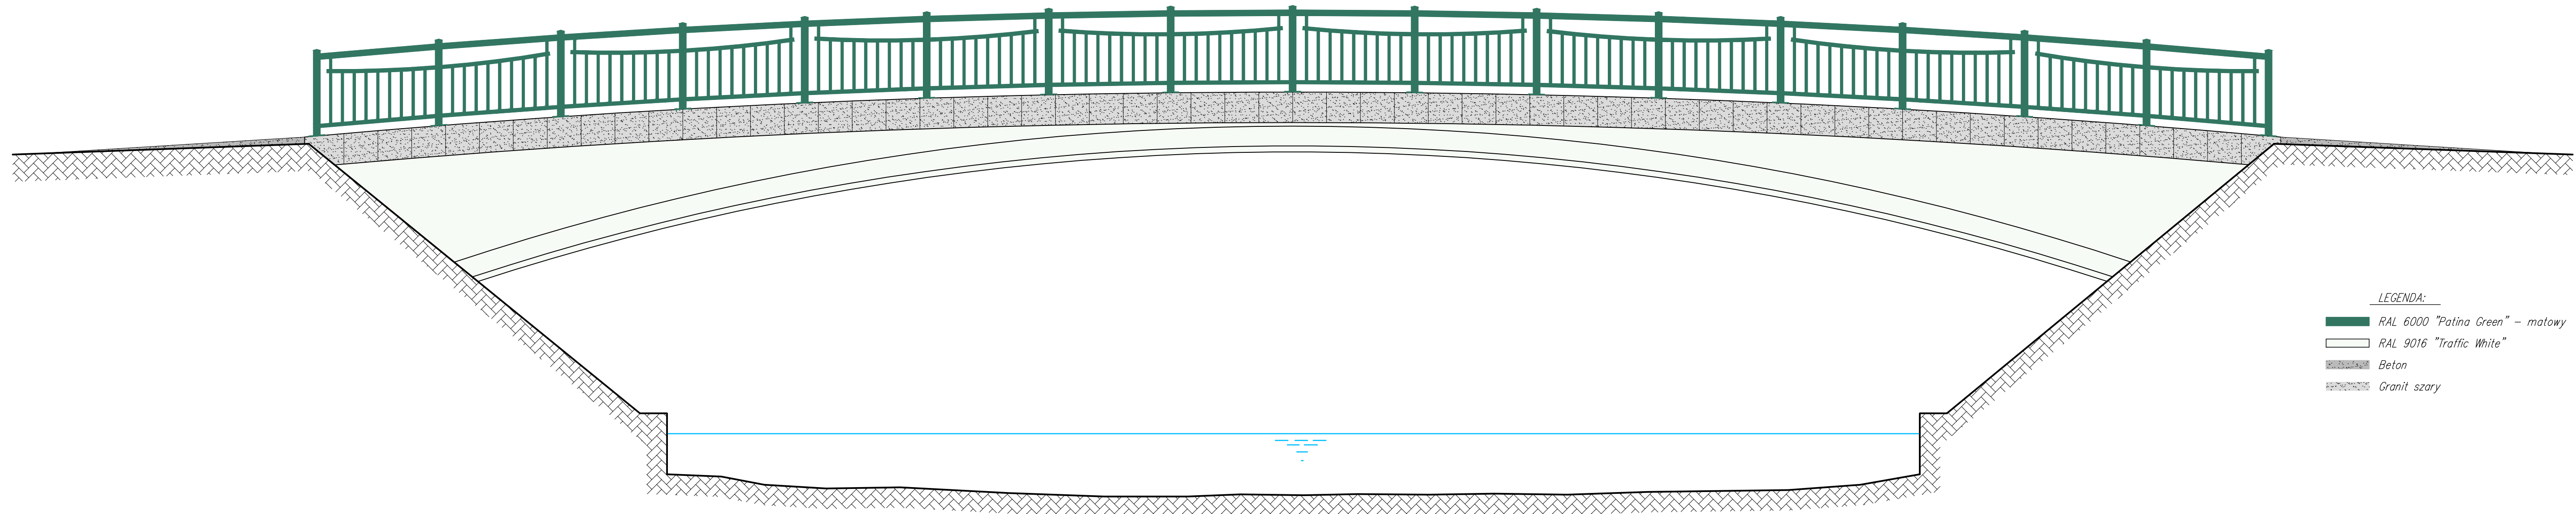

LEGENDA:

- RAL 6000 "Patina Green" – matowy
- RAL 9016 "Traffic White"
- Beton
- Granit szary

KLASA OBCIĄŻENIA: "B" (40 Mg)
wg PN-85/S-10030

BETON: B35 W8 F150 (C30/37)

STAL ZBROJENIOWA: A-IIIIN RB500W


KAMIEŃ: GRANIT SZARY $f_{ck} \geq 130 \text{ MPa}$

7			
6			
5			
4			
3			
2			
1			

Lp.	OPIS WPROWADZONEJ ZMIANY	DATA ZMIANY	PODPIS
-----	--------------------------	-------------	--------

	PRZEDSIĘBIORSTWO INŻYNIERYJNYCH USŁUG PROJEKTOWO – TECHNICZNYCH MOSTY KOLASA – Krzysztof Kolasa 58–500 JELENIA GÓRA, UL. PIJARSKA 26 TEL./FAX 0(PREFIKS)75 64–20–239		NR UMOWY: 28/2015 z dnia 20.05.2015	
	INWESTOR:	Gmina Mirsk Pl. Wolności 39, 59–630 Mirsk	BRANŻA:	MOSTOWA
	OBIEKT I ADRES:	Sklepiony żelbetonowy most drogowy w ciągu drogi gminnej nr.112712D (pomiędzy miejscowościami Mroczkowice i Kamień) nad rzeką Kwisą		
	TEMAT OPRACOWANIA:	Projekt wykonawczy remontu żelbetonowego mostu sklepionego na rz. Kwisie pomiędzy miejscowościami Mroczkowice i Kamień w ciągu drogi 112712D		
	TYTUŁ RYSUNKU:	ARCHITEKTURA I KOLORYSTYKA – WERSJA B		
	GLÓWNY PROJEKTANT:	mgr inż. Krzysztof Kolasa	NR UPRAWNIENI JG 2068/89	PODPIS PB
PROJEKTANT:	mgr inż. Krzysztof Kolasa	NR UPRAWNIENI JG 2068/89	PODPIS	SKALA: 1:50
OPRACOWAŁ:		NR UPRAWNIENI	PODPIS	DATA: 08.2015
OPRACOWAŁ:		NR UPRAWNIENI	PODPIS	NR RYS./ILOŚĆ
SPRAWDZIŁ:	mgr inż. Jan Bańcerek	NR UPRAWNIENI 72/DOŚ/08	PODPIS	7B/7

SZKIC USYTUOWANIA OBIEKTU /
ZAKRES PRZEWIDYWANYCH ROBÓT REMONTOWYCH
W ZAKRESIE ISTNIEJĄCEGO ZAGOSPODAROWANIA TERENU
Skala 1:500

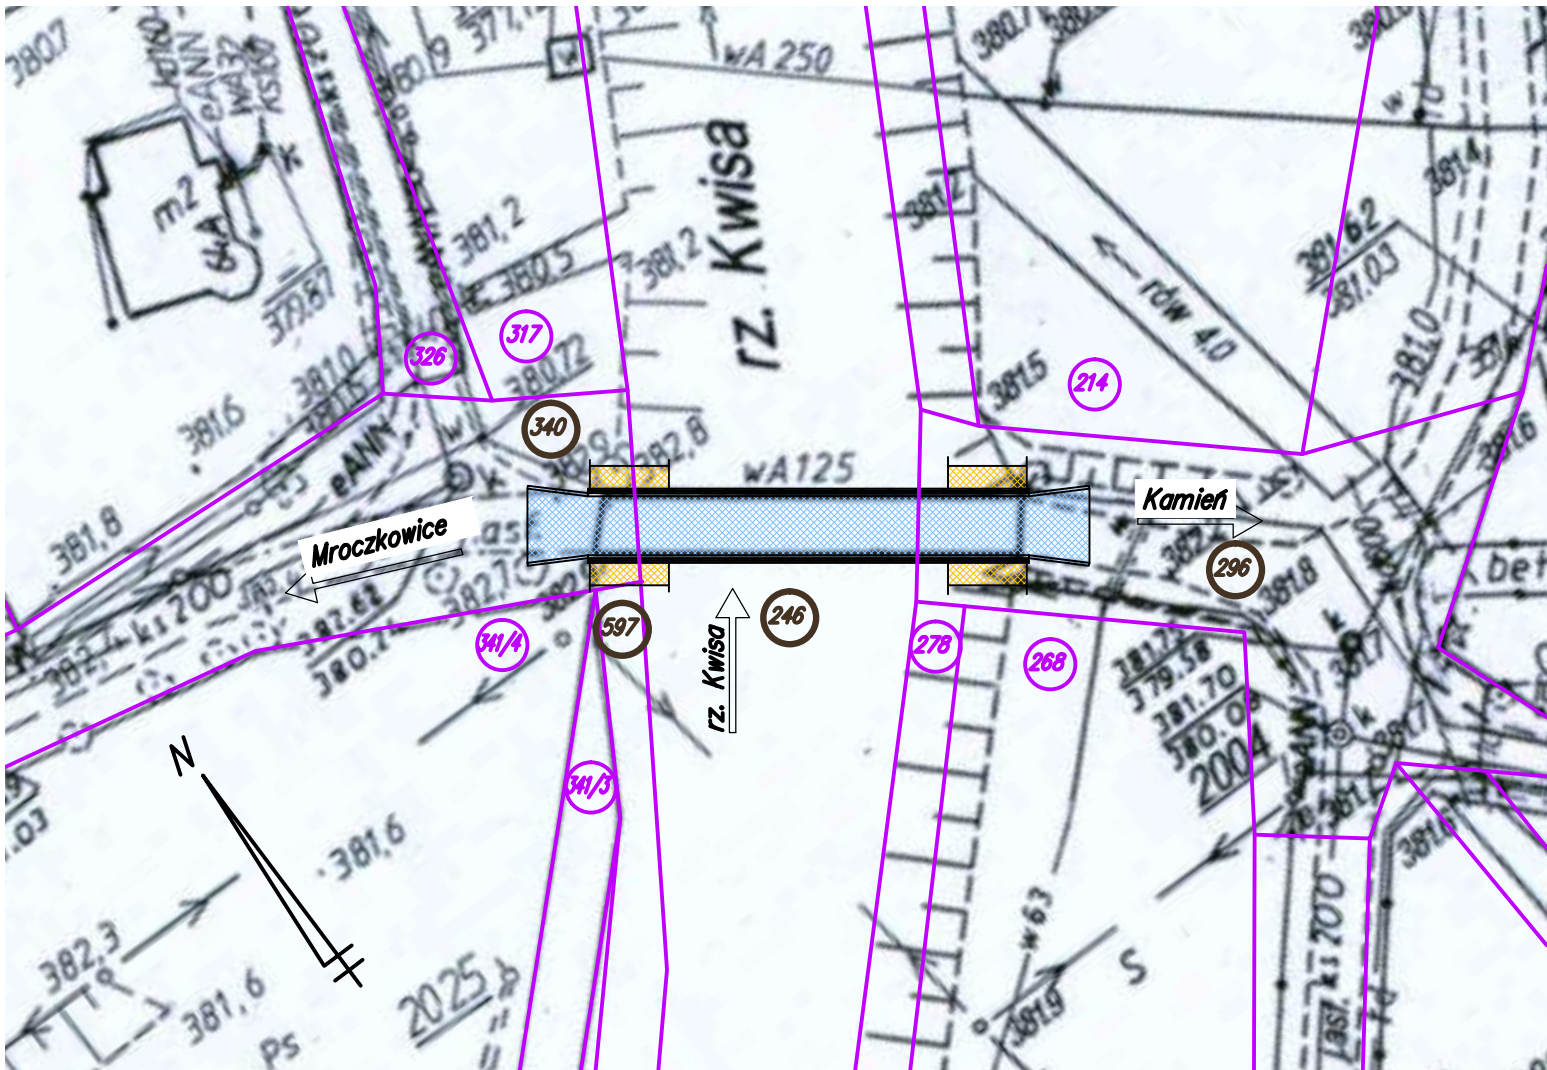

LEGENDA:

-  Remont nawierzchni na moście i dojazdach
 Remont istniejącego umocnienia skarpy
 Numery działek
 Działki na których będą prowadzone remontowe roboty budowlane



KLASA OBCIĄŻENIA: "B" (40 Mg)
wg PN-85/S-10030

7			
6			
5			
4			
3			
2			
1			
Lp.	OPIS WPROWADZONEJ ZMIANY	DATA ZMIANY	PODPIS

	PRZEDSIĘBIORSTWO INŻYNIERYJNYCH USŁUG PROJEKTOWO – TECHNICZNYCH MOSTY KOLASA – Krzysztof Kolasa 58–500 JELENIA GÓRA, UL. PIJARSKA 26 TEL./FAX 0(PREFIKS)75 64–20–239			NR UMOWY: 28/2015 z dnia 20.05.2015
INWESTOR:	Gmina Mirsk Pl. Wolności 39, 59–630 Mirsk			BRANŻA: MOSTOWA
OBIEKT I ADRES:	Sklepiony żelbetowy most drogowy w ciągu drogi gminnej nr.112712D (pomiędzy miejscowościami Mroczkowice i Kamień) nad rzeką Kwisą			
TEMAT OPRACOWANIA:	Projekt budowlany remontu żelbetowego mostu sklepionego na rz. Kwisie pomiędzy miejscowościami Mroczkowice i Kamień w ciągu drogi 112712D			
TYTUŁ RYSUNKU:	SZKIC USYTUOWANIA OBIEKTU / ZAKRES PRZEWIDYWANYCH ROBÓT REMONTOWYCH W ZAKRESIE ISTNIEJĄCEGO ZAGOSPODAROWANIA TERENU			
GŁÓWNY PROJEKTANT:	mgr inż. Krzysztof Kolasa	NR UPRAWNIEN JG 2068/89	PODPIS	STADIUM: PZT
PROJEKTANT:	mgr inż. Krzysztof Kolasa	NR UPRAWNIEN JG 2068/89	PODPIS	SKALA: 1:500
OPRACOWAŁ:		NR UPRAWNIEN	PODPIS	DATA: 02.2016
OPRACOWAŁ:		NR UPRAWNIEN	PODPIS	NR RYS./ILOŚĆ 1/1
SPRAWDZIŁ:	mgr inż. Jan Bańcerek	NR UPRAWNIEN 72/DOŚ/08	PODPIS	