


17 105 12 105 12 186 15 300 17

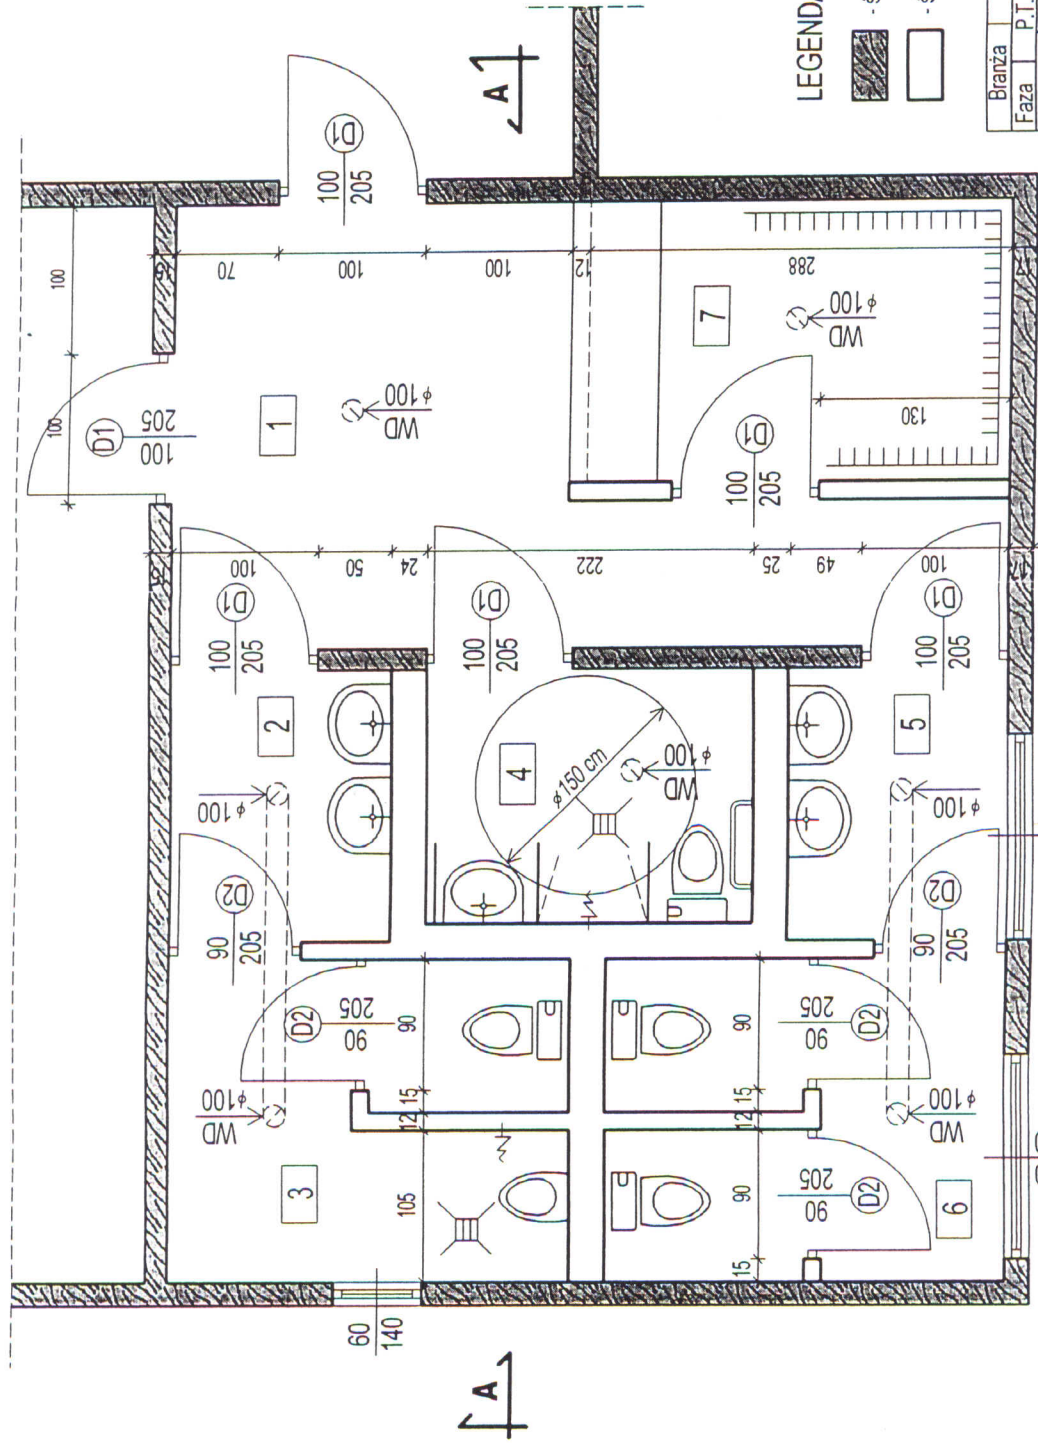

17 125 12 136 24 136 12 414 15 113 60 12 125 15

32 17 105 12 105 12 79 140 140 186 15 100 12 378 17

LEGENDA:

- ściany istniejące o konstrukcji drewnianej
- ściany projektowane z bloczków gazobetonowych

1	Hall
11,10m2	Gres
2	Przedśionek
2,85m2	Gres
3	WC męskie
6,10m2	Gres
4	WC niepełnosprawnych
3,85m2	Gres
5	Przedśionek
2,85m2	Gres
3	WC damskie
5,80m2	Gres

Branża	Budowlana	Data	Październik 2011 r.
Faza	P.T.	Skala	1:50
Investor	REMONT BUDYNKU ŚWIETLICY MIEJSKIEJ I REMIZY STRAŻACKIEJ W PROSIENNICY		
Adres bud.	RZUT PARTERU		
Nazwa projektu	inż. Waldemar Brzostek		
Nazwa rysunku	MAZ. 0260/OIOWOK/04, UANVI 7210496/04		
Projektant	Rys. nr		


LOKALNA GRUPA WZGLĄDNI
"ZIELONA SPÓŁKA"
ul. Wrocławska 38a/34
07-200 Łęka Olsztyńska
NIP 780-780-780, REGON 141429530

Z L-70-7107

Scenariusz

Waldemar Brzostek
inż. Waldemar Brzostek
MAZ. 0260/OIOWOK/04, UANVI 7210496/04
MAZ. 0260/OIOWOK/04
UAN VI 7210495/84

- Folia paroprzepuszczalna,
- Włna min. gr. 15 cm ułożona na istniejących belkach drewnianych,
- Folia paroprzepuszczalna
- Ruszt aluminiowy
- Przetnień powłotna - gr. 20 cm
- Folia PCV
- Płyta kartonowo-gips. 1,5cm

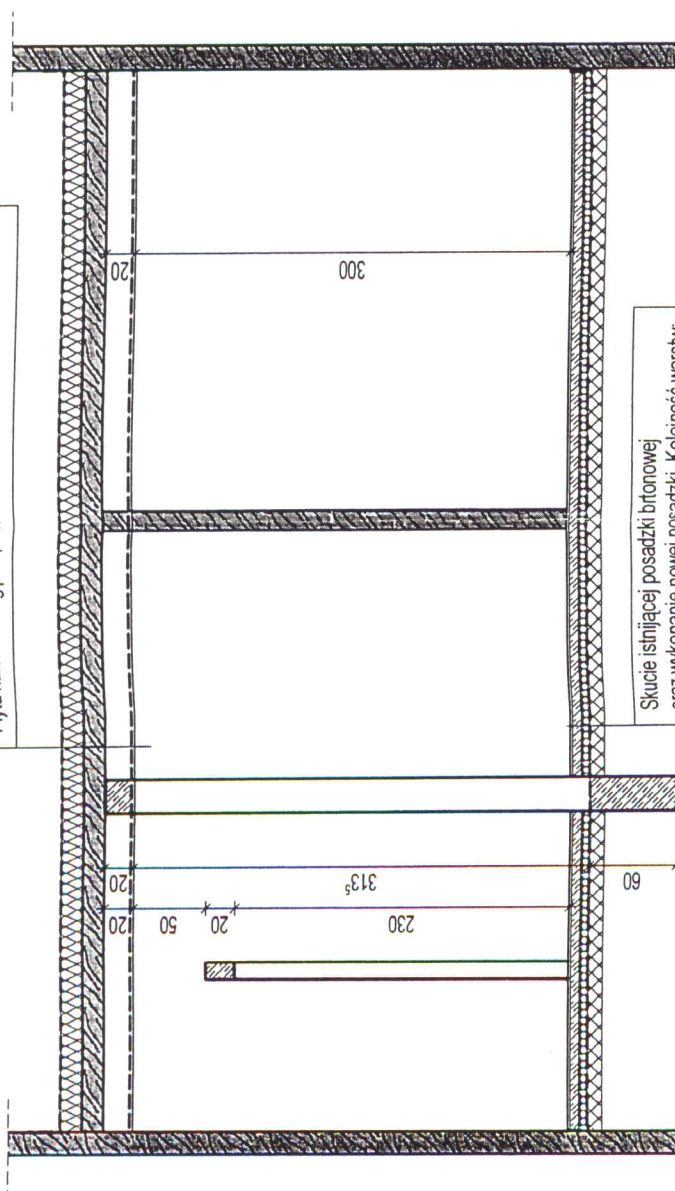

Skucie istniejącej posadzki betonowej oraz wykonanie nowej posadzki. Kolejność warstw:


- Gres - 1,5 cm
- Szlichta cem. zbrojona włóknem szklanym - 6 cm
- Folia PCV
- Styropian FS 20 - gr. 5 cm
- Folia PCV
- Beton B15 - gr. 10 cm

LORAINA BURNETT LAMANA
ZITANE MOU
of ALABAMA
CITY OF ALABAMA
MAY 20 7 00 PM 1968

Branża	Budowana		Data	Październik 2011 r.
	P.T.	Skala 1:50		
Faza				
Inwestor				
Adres bud.				
Nazwa projektu	REMONT BUDYNKU ŚWIECICY WIEJSKIEJ I REMIZY STRAŻACKIEJ W PROSIENICY			
Nazwa rysunku	PRZEKRÓJ A - A		Rys. nr	
Projektant	inż. Waldemar Brzostek MAZ 026010WOK/04 I JANU 72/10406/RA (inż. Waldemar Brzostek) (MAZ 026010WOK/04 I JANU 72/10406/RA)			

Andrzej Wąbennar Brzostek
 ul. Kierowania Robotami
 100, 20-000 Lublin
 tel. 022 250 04 04
 fax 022 250 04 04
 e-mail: wabennar@wp.pl

Gm. OSTRÓW MAZ. woj. ostrołęckie

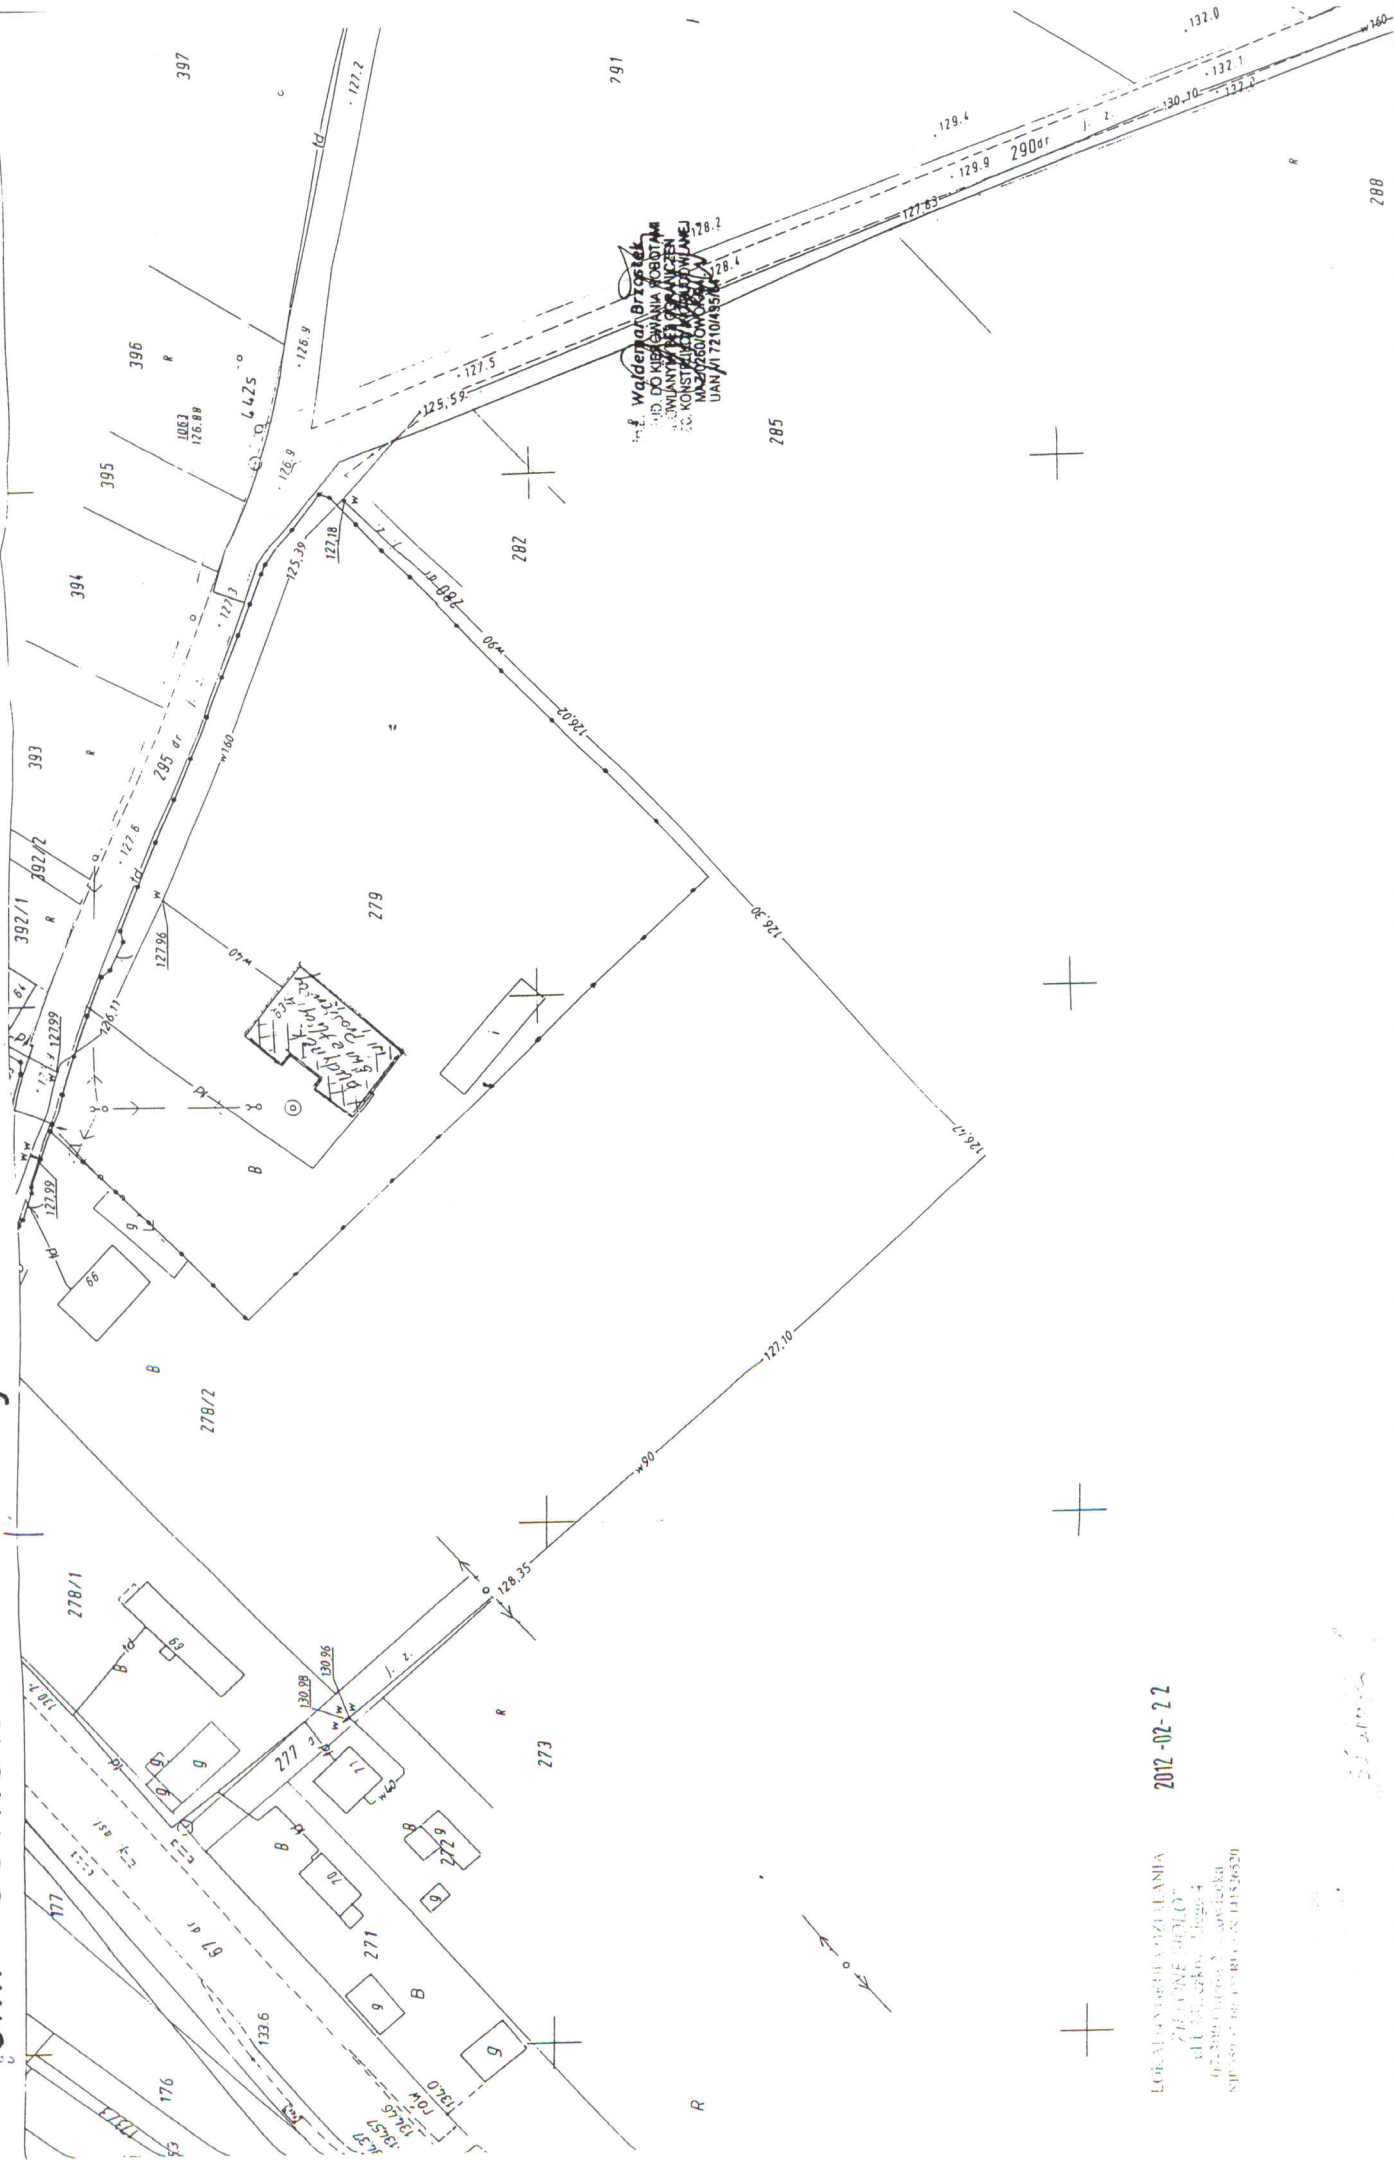

DECEMBER 1996
 VOLUME 10
 NUMBER 12
 PAGES 1-100

2012-02-22