


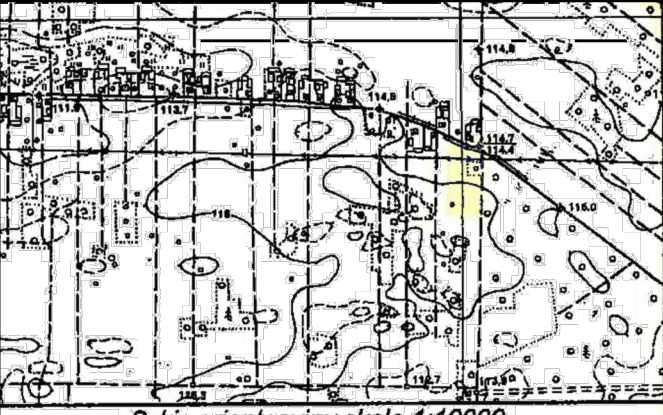

Legenda:

- ▼ - trzon masztu
- - punkt kotwienia odciagu (kotwa gruntowa)
- - odciąg (lina stalowa Ø5)

N 52° 45' 19,44"
E 21° 45' 10,36" - współrzędne osi trzonu masztu (WGS 84)

Współrzędne punktów (układ 2000):

1: X= 5847216,01 Y= 7550827,02	3: X= 5847209,69 Y= 7550814,76	5: X= 5847222,55 Y= 7550798,36
2: X= 5847216,01 Y= 7550814,76	4: X= 5847209,69 Y= 7550798,36	6: X= 5847222,55 Y= 7550804,54

RETIS CONSTRUCTION®
86-005 Białe Błota ul. Barycka 37E, tel.: +48 (52) 551 28 88
www.retis.pl maszty@retis.pl

Inwestycja: BUDOWA MASZTU TELEKOMUNIKACYJNEGO H=60m WRAZ Z URZĄDZENIAMI I INFRASTRUKTURĄ TOWARZYSZĄCĄ

Adres inwestycji:
07-308 Nowa Osuchowa,
dz. ewid. 153/2, gm. Ostrów Mazowiecka,
powiat ostrowski

Inwestor:
Gmina Ostrów Mazowiecka
ul. gen. Wł. Sikorskiego 5,
07-300 Ostrów Mazowiecka, powiat ostrowski,
woj. mazowieckie

Tytuł rysunku:
Maszt kratownicowy H60m - PLAN ZAGOSPODAROWANIA TERENU

Architektura:
mgr inż. arch. Piotr Krzysztof Lewiński
upr. bud. ABIT-II-7131-56/2001

Podpis:

Elektryka:
mgr inż. Łukasz Sitarek
upr. KUP/PWOE/0088/06

Podpis:

Branża:

Faza:
projekt budowlany

Data:
06.11.2013r

Wymiar rys.
A3

Skala:
1:500


Numer projektu:
RETIS_SW_131002_PB

Numer rysunku:
A1

Strona:

PROJEKT ZAGOSPODAROWANIA TERENU

SKALA 1:500

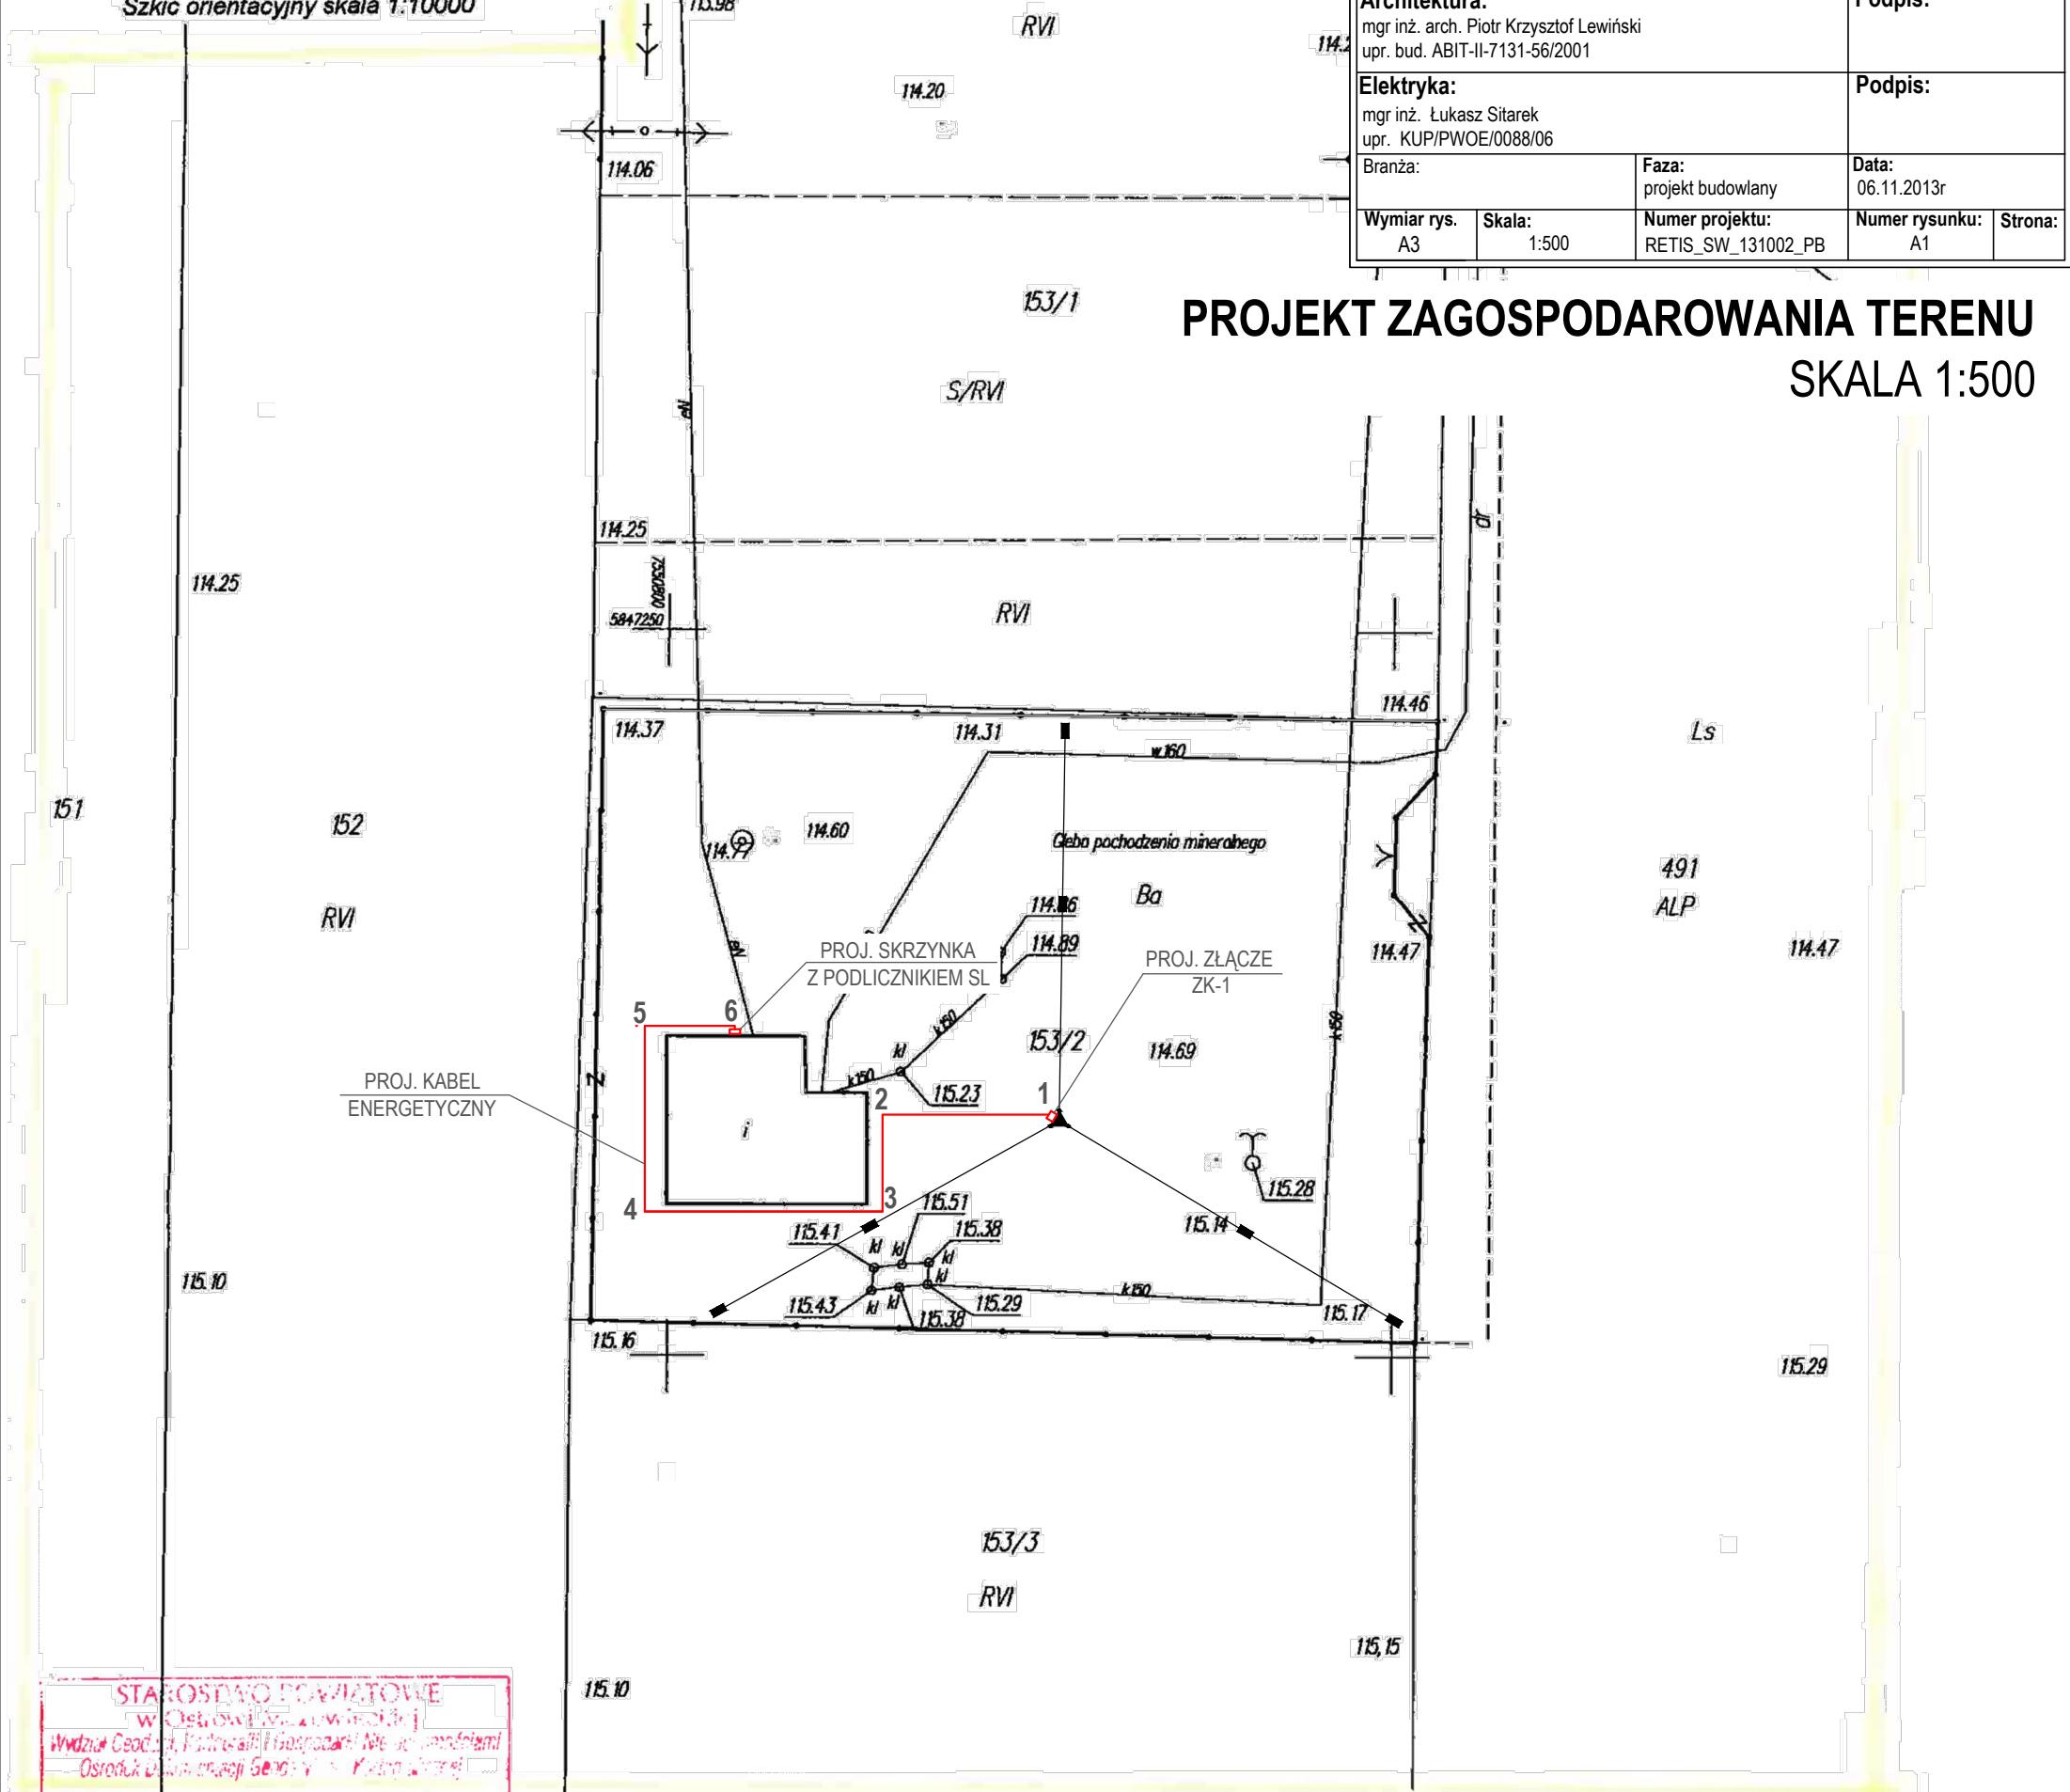

STAROSTWO POWIATOWE
w Ostrów Mazowieckiej
Wydział Geodezji, Kartografii i Gospodarki Nieruchomościami
Ośrodek Dokumentacji Geodezyjnej i Kartograficznej

W sprawie: pozwolenia na budowę...
Data: 2013-11-09
Lp. 522-15-2013

Mapa niezgodna z przepisami § 79 ust. 5 Rozporządzenia MSWiA z dnia 9.11.2011r. (Dz.U.Nr 263, poz. 1572) - nie nadaje się do projektowania budynków w odległości mniejszej niż 4,0 m od granicy nieruchomości.

Ostrów Maz., ul. Barycka 37E

Z up. Starosty

[Signature]
Bogdan Spisak
Kierownik Dokumentacji i Kartograficznej

MAPA DO CELÓW PROJEKTOWYCH			
Oznaczenie kancelaryjne zgłoszonej pracy geodezyjnej			
Miejscowość		Nowa Osuchowa, dz. 153/2	
Jednostka ewidencyjna	identyfikator	141607-2	
	nazwa	Ostrów Mazowiecka	
Obręb ewidencyjny	identyfikator	0022	
	nazwa	Nowa Osuchowa	
Skala mapy		1:500	
Nazwa układu współrzędnych	prostokątnych płaskich	2000	
	wysokości	Kronsztadt 60	
Oznaczenie granic obszaru który był przedmiotem aktualizacji			
Oznaczenie i informacje o służebnościach gruntowych mających wpływ na zagospodarowanie gruntów, zlokalizowanych w granicach projektowanej inwestycji.		brak służebności ujawnionych w księdze wieczystej.	
Oznaczenie i symbol konturu użytku gruntowego, który nie jest ujawniony w bazie danych ewidencji gruntów i budynków.			
Przedsiębiorstwo Usług Geodezyjnych "Geomax" 07-300 Ostrów Maz. ul. Lubiejewska 1A.		GEODETA UPRAWNIONY <i>[Signature]</i> Świadectwo MG/P/14-0325 07-300 Ostrów Maz. ul. Lubiejewska 1A tel. 505 874 726	
Janusz Hoffman		02 MAJ 2013	
Nazwa/ imię i nazwisko wykonawcy oraz data i podpis osoby reprezentującej wykonawcę		Imię i nazwisko, nr uprawnień oraz data i podpis geodety uprawnionego który opracował mapę	

Zgodnie z art. 18 ustawy z dn. 17.05.1989 Prawo geodezyjne i kartograficzne (Dz.U.z 2010r. Nr 193, poz. 1287), rozpowszechnianie, rozprowadzanie oraz reproduktowanie w celu rozpowszechniania niniejszej mapy wymaga zezwolenia Starosty Ostrowskiego.