


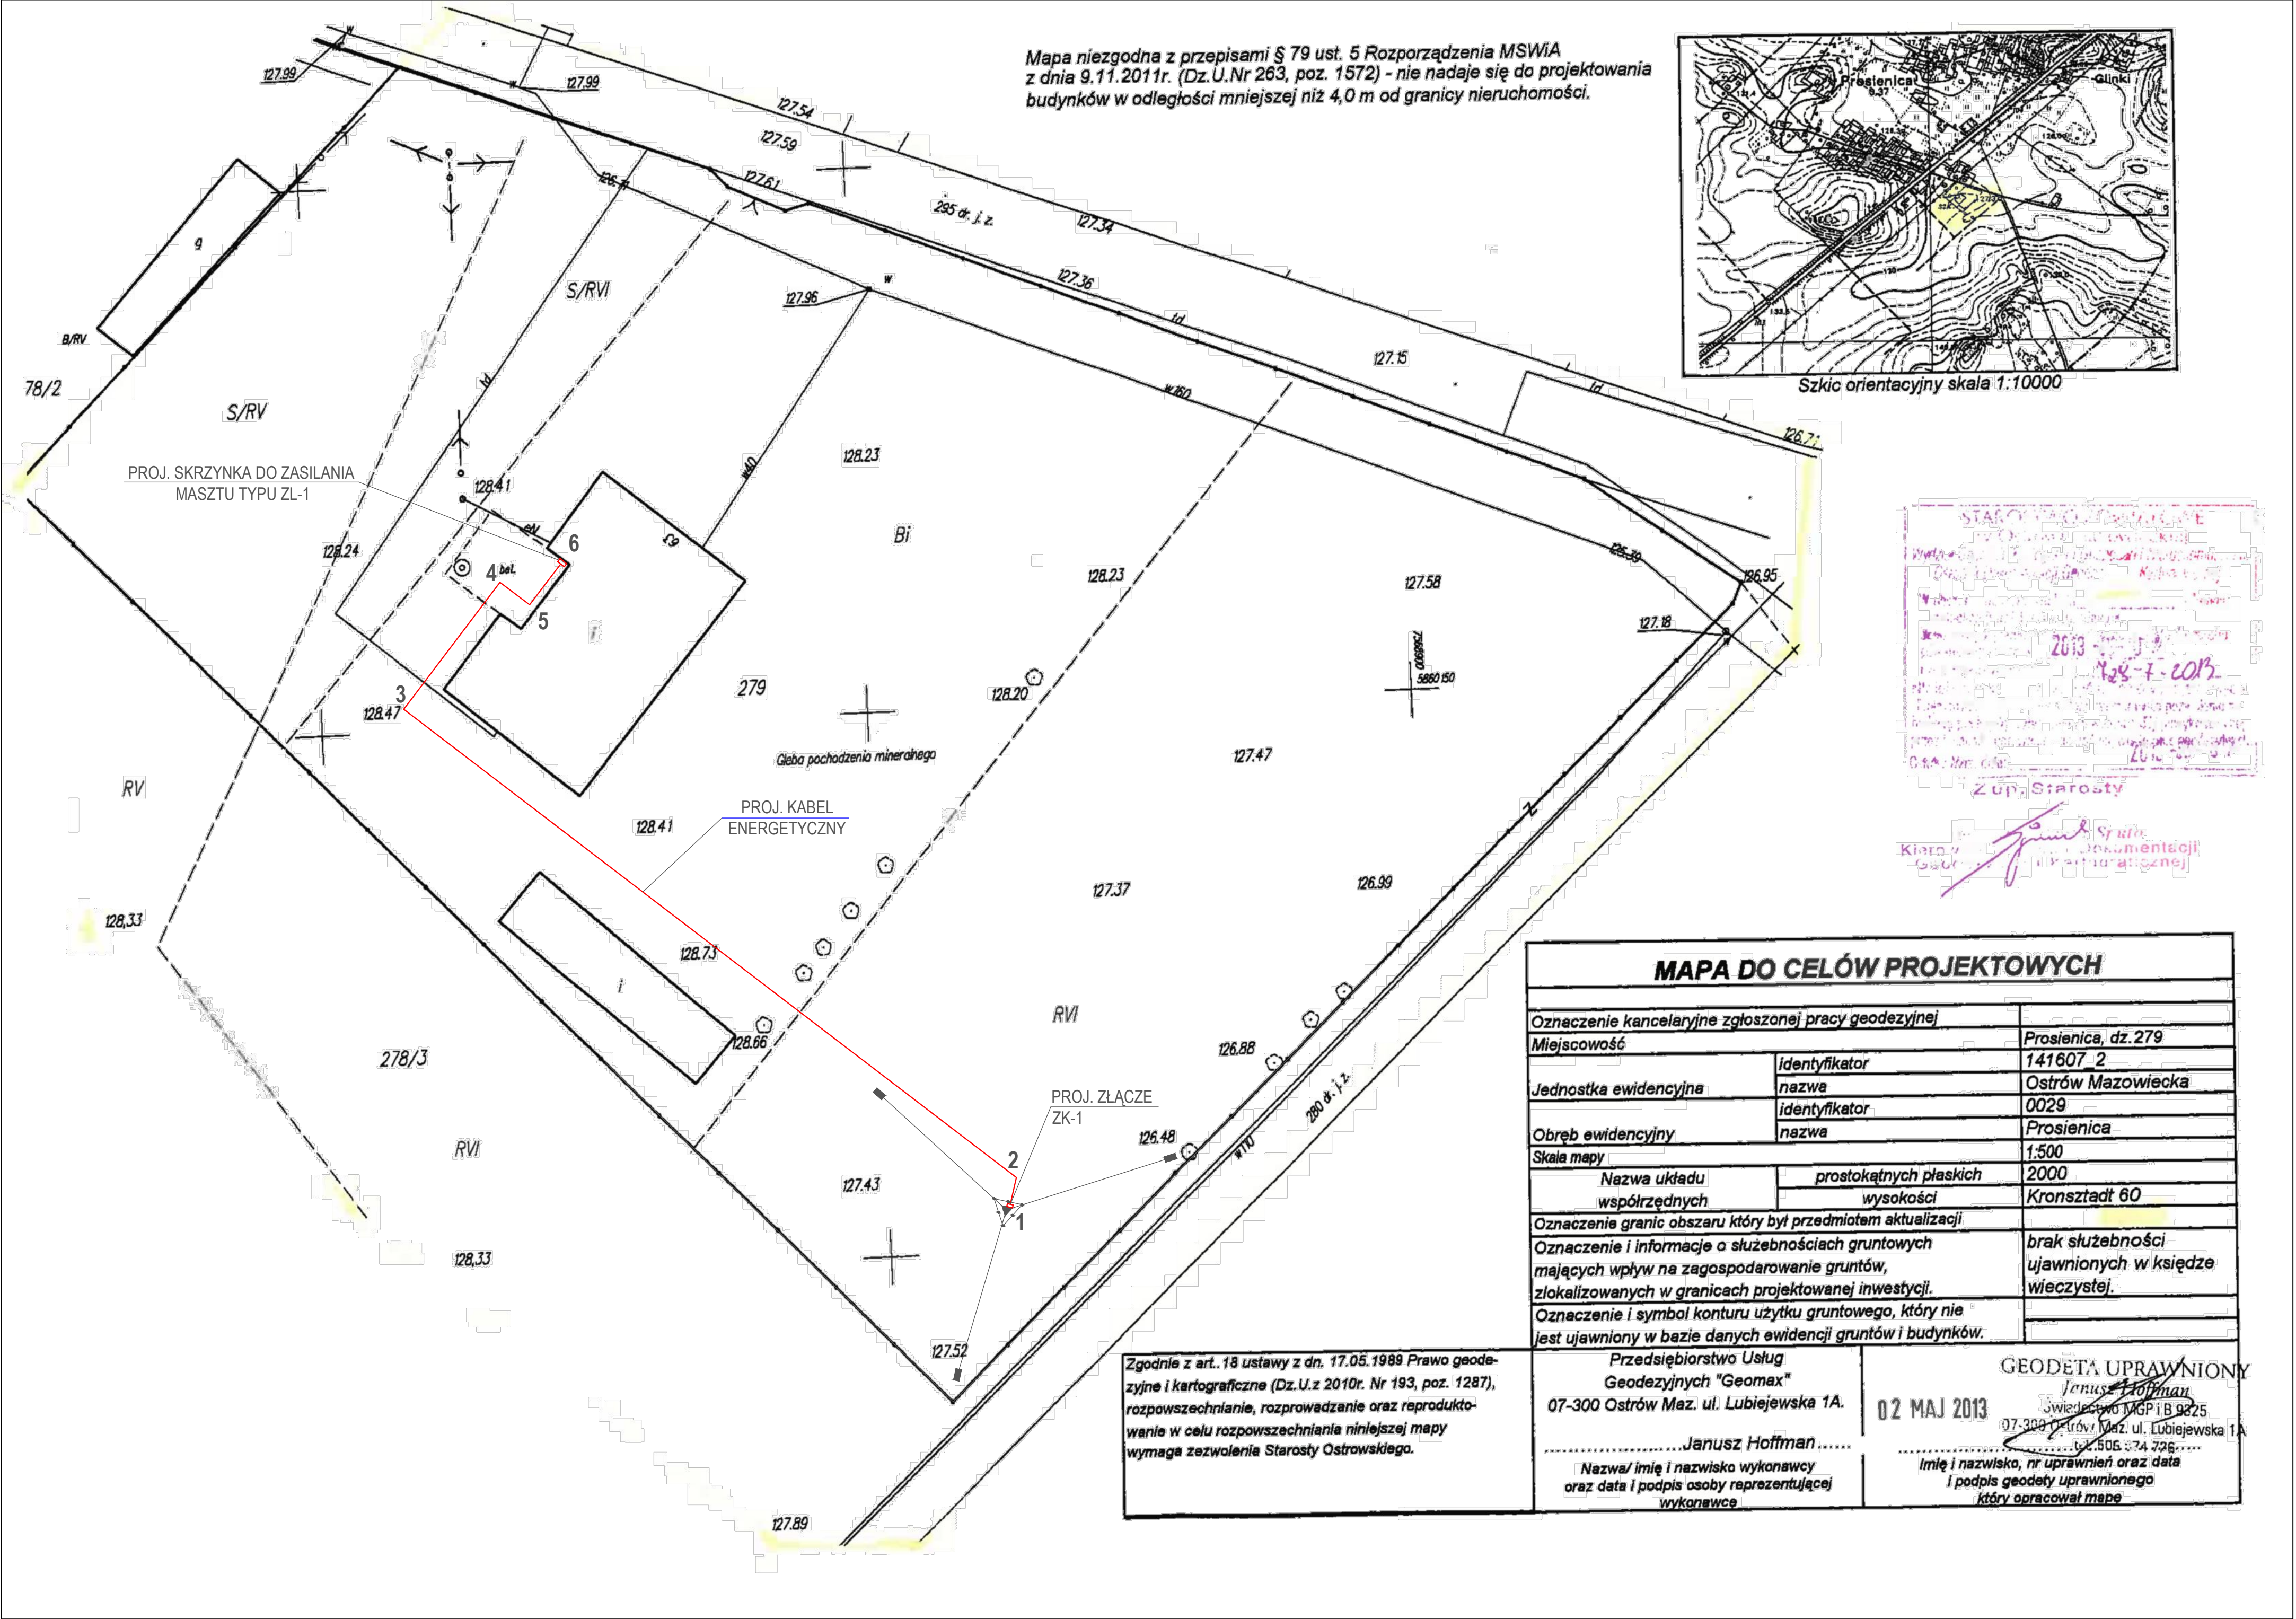

Legenda:

- ▼ - trzon masztu
- - punkt kotwienia odciaгу (kotwa gruntowa)
- - - - - odciaг (lina stalowa Ø5)

N 52° 52' 09,17"
E 22° 01' 21,85"

Współrzędne punktów (układ 2000):
1: X= 5860104,68 Y= 7568864,69
2: X= 5860107,49 Y= 7568865,57
3: X= 5860148,30 Y= 7568812,15
4: X= 5860159,39 Y= 7568820,54
5: X= 5860157,41 Y= 7568823,09
6: X= 5860160,95 Y= 7568825,85

RETIS CONSTRUCTION® 86-005 Białe Błota ul. Barycka 37E, tel.: +48 (52) 551 28 88 www.retis.pl maszty@retis.pl				
Inwestycja: BUDOWA MASZTU TELEKOMUNIKACYJNEGO H=30m WRAZ Z URZĄDZENIAMI I INFRASTRUKTURĄ TOWARZYSZĄCĄ				
Adres inwestycji: 07-304 Prosienica, dz. ewid. 279, gm. Ostrów Mazowiecka, powiat ostrowski		Inwestor: Gmina Ostrów Mazowiecka ul. gen. Wł. Sikorskiego 5, 07-300 Ostrów Mazowiecka, powiat ostrowski, woj. mazowieckie		
Tytuł rysunku: PROJEKT ZAGOSPODAROWANIA TERENU				
Architektura: mgr inż. arch. Piotr Krzysztof Lewiński upr. bud. ABIT-II-7131-56/2001			Podpis:	
Elektryka: mgr inż. Łukasz Sitarek upr. KUP/PWOE/0088/06			Podpis:	
Branża:		Faza: projekt budowlany	Data: 12.11.2013r	
Wymiar rys. A2	Skala: 1:500	Numer projektu: RETIS_SW_131001_PB	Numer rysunku: A1	Strona: