
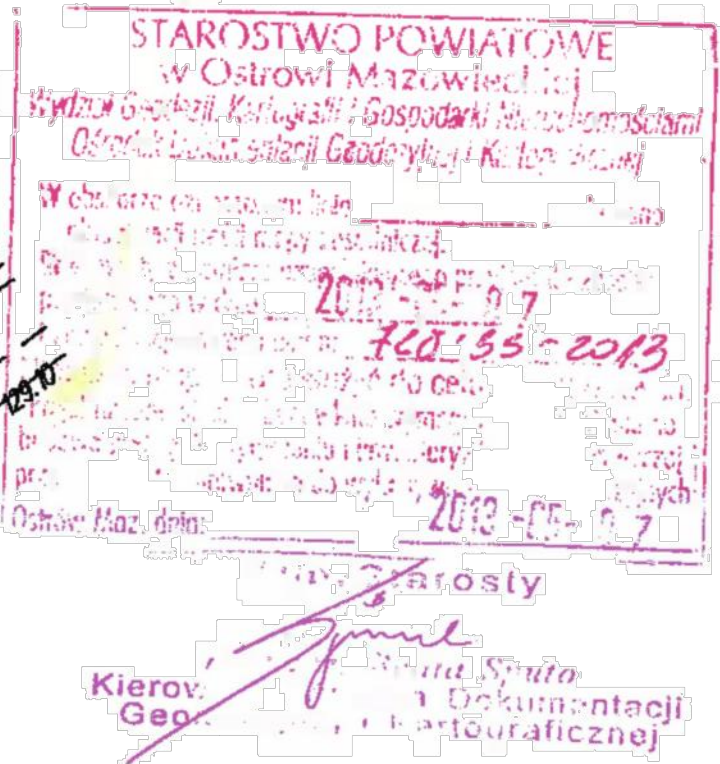
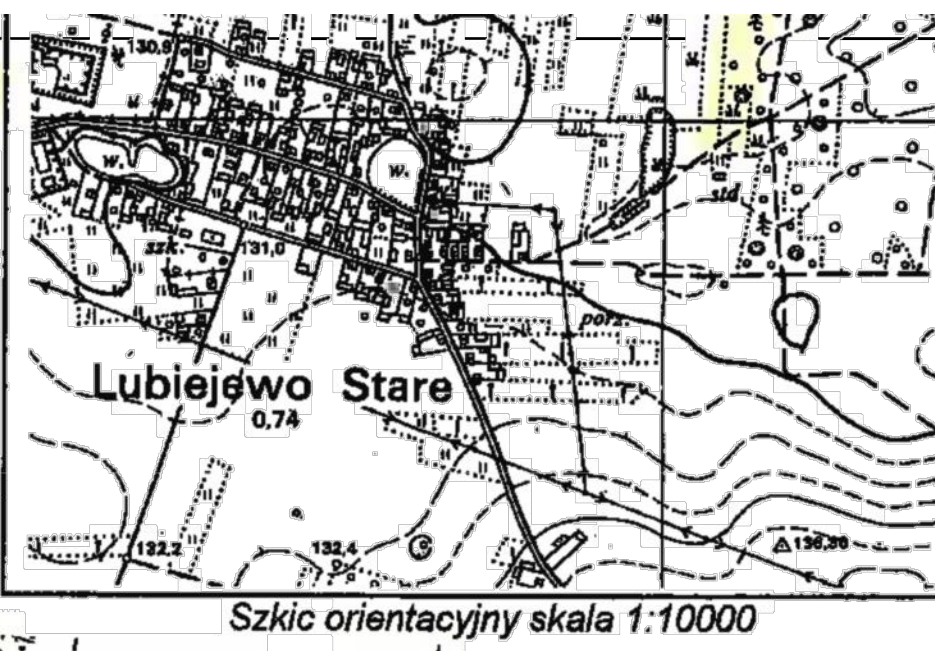


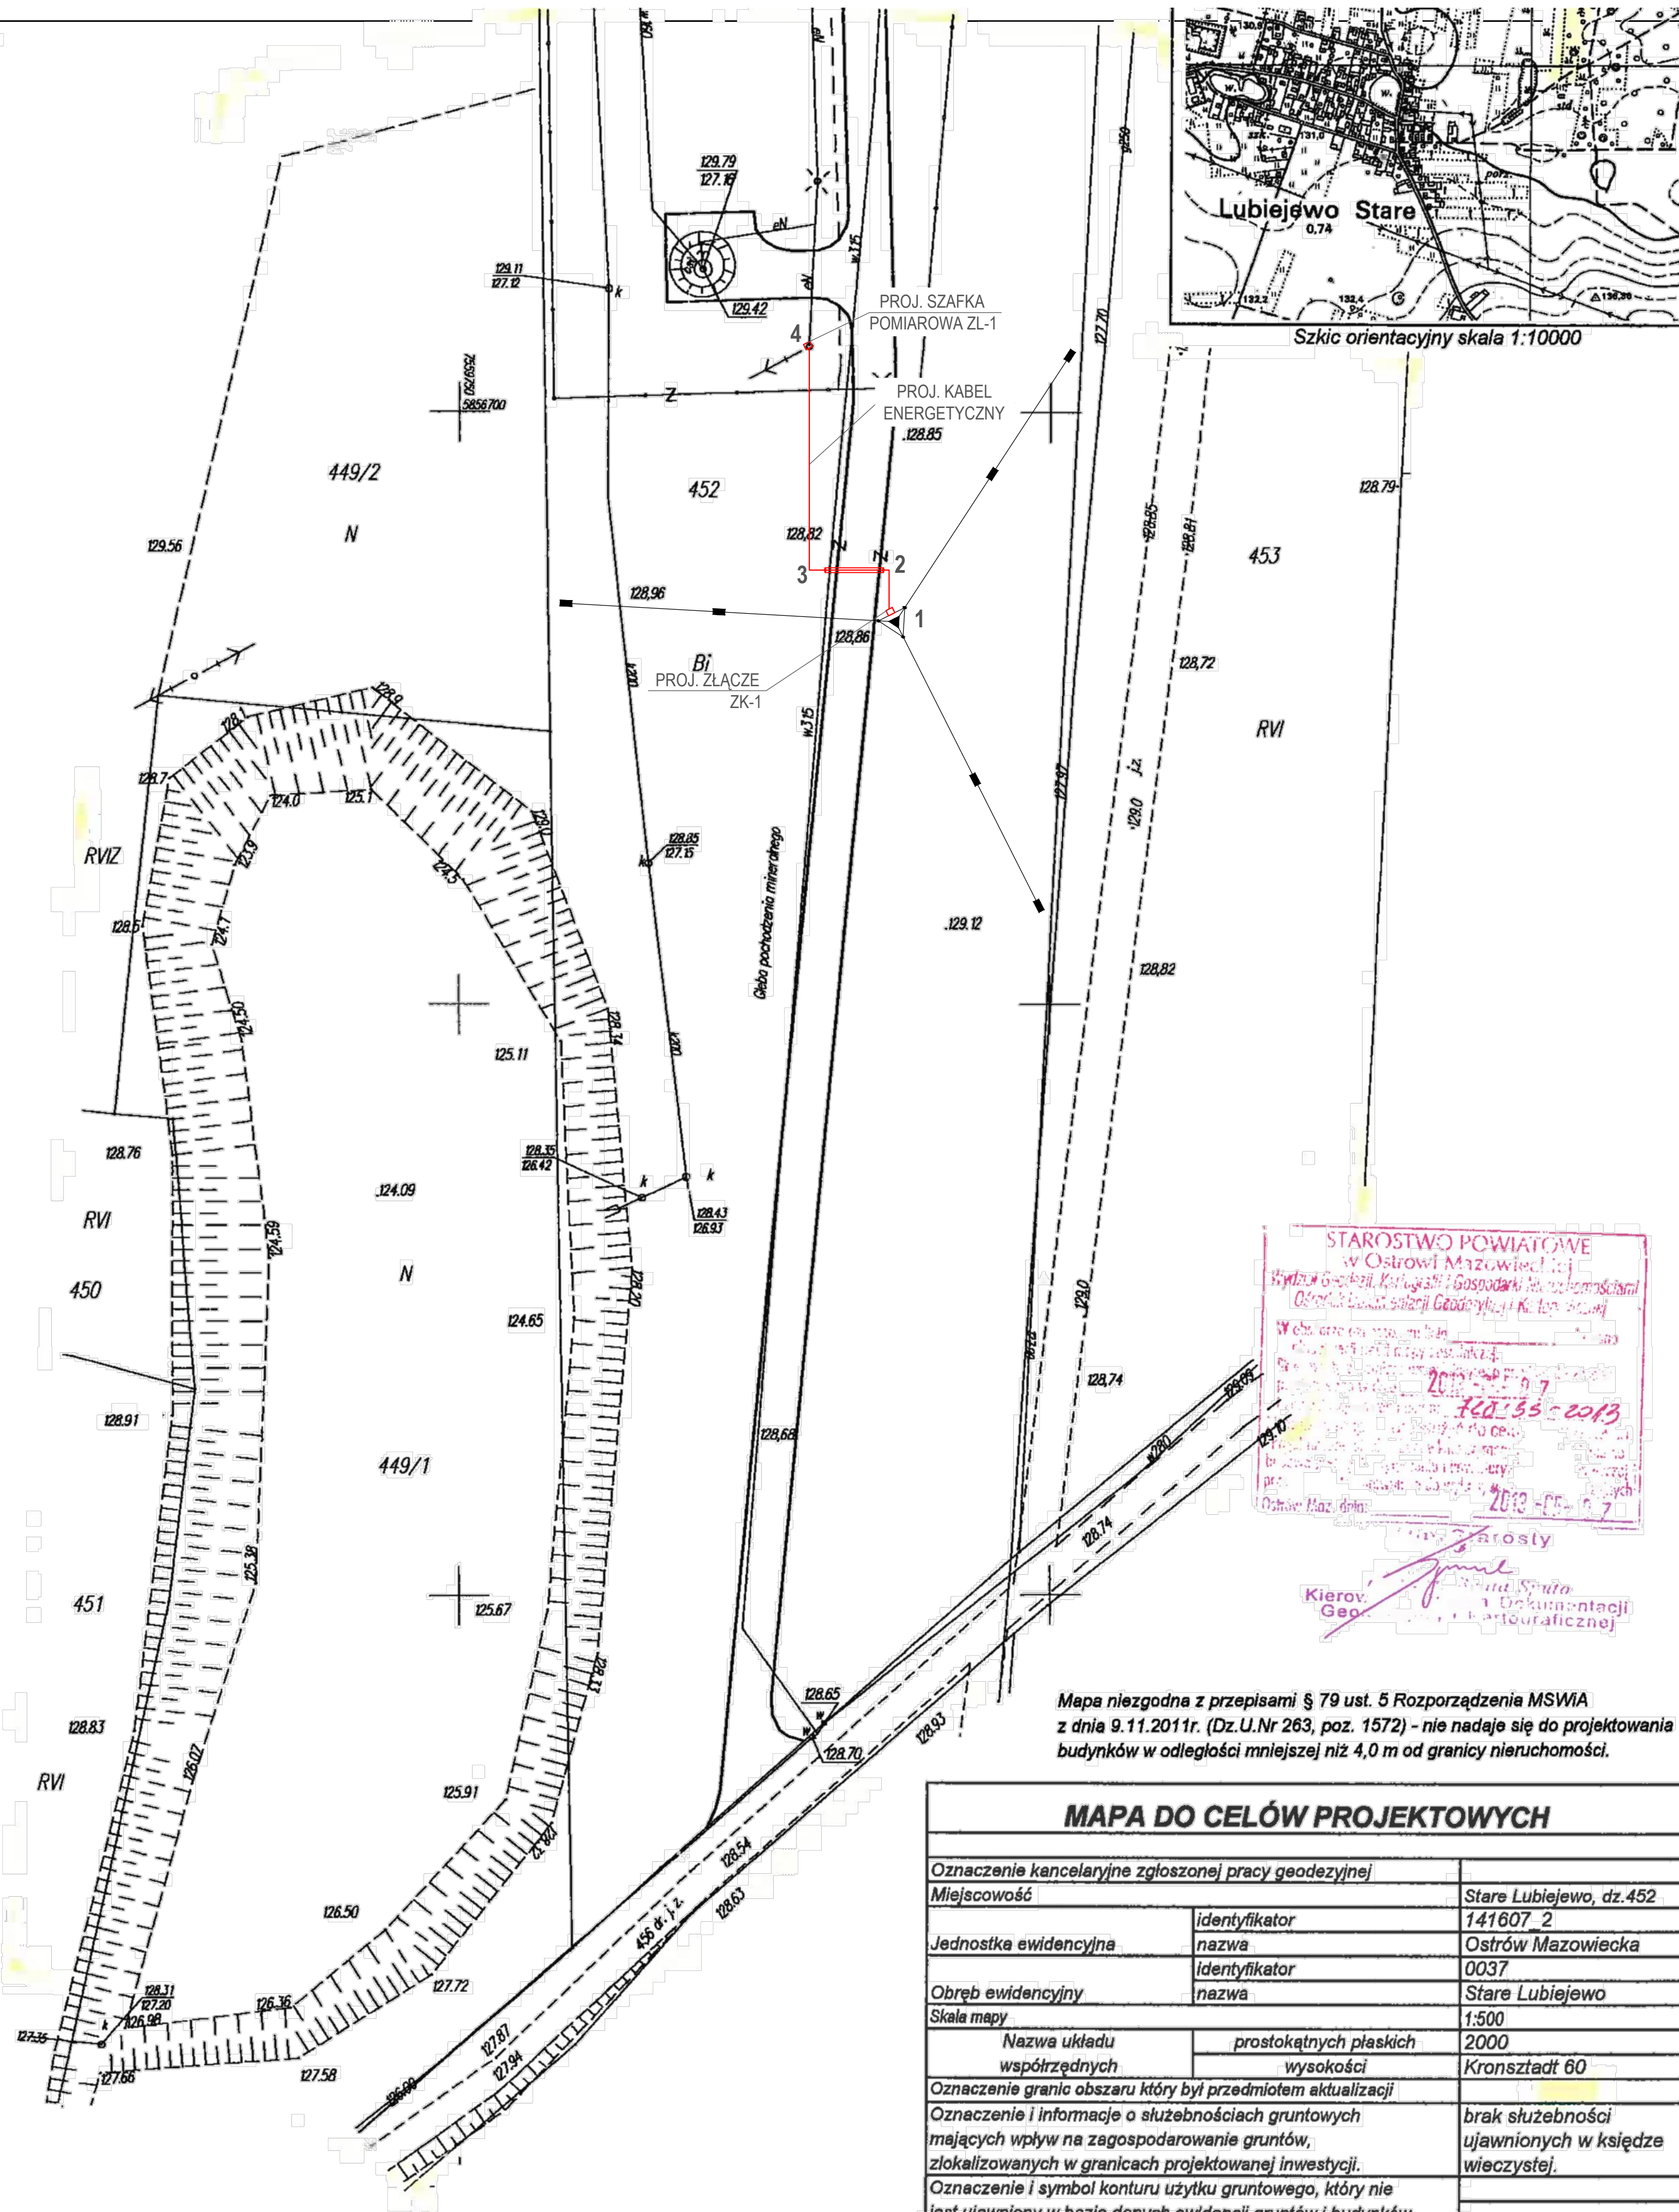

Mapa niezgodna z przepisami § 79 ust. 5 Rozporządzenie MSWiA z dnia 9.11.2011r. (Dz.U.Nr 263, poz. 1572) - nie nadaje się do projektowania budynków w odległości mniejszej niż 4,0 m od granicy nieruchomości.

MAPA DO CELÓW PROJEKTOWYCH		
Oznaczenie kancelaryjne zgłoszonej pracy geodezyjnej		
Miejscowość	Stare Lubiejewo, dz.452	
Jednostka ewidencyjna	identyfikator	141607_2
	nazwa	Ostrów Mazowiecka
Obręb ewidencyjny	identyfikator	0037
	nazwa	Stare Lubiejewo
Skala mapy	1:500	
Nazwa układu	prostokątnych płaskich	2000
współrzędnych	wysokości	Kronstadt 60
Oznaczenie granic obszaru który był przedmiotem aktualizacji		
Oznaczenie i informacje o służebnościach gruntowych mających wpływ na zagospodarowanie gruntów, zlokalizowanych w granicach projektowanej inwestycji.		
brak służebności ujawnionych w księdze wieczystej.		
Oznaczenie i symbol konturu użytku gruntowego, który nie jest ujawniony w bazie danych ewidencji gruntów i budynków.		
Przedsiębiorstwo Usług Geodezyjnych "Geomax" 07-300 Ostrów Maz. ul. Lubiejewska 1A.		
Janusz Hoffman		
02 MAJ 2013		
GEODETA UPRAWNIONY Janusz Hoffman Świadczywo NKP.18.9325 07-300 Ostrów Maz. ul. Lubiejewska 1A tel. 505 674 726		
Imię i nazwisko, nr uprawnień oraz data i podpis geodety uprawnionego który opracował mapę		
Nazwa i imię i nazwisko wykonawcy oraz data i podpis osoby reprezentującej wykonawcę		

Zgodnie z art. 18 ustawy z dn. 17.05.1989 Prawo geodezyjne i kartograficzne (Dz.U.z 2010r. Nr 193, poz. 1287), rozpowszechnianie, rozprowadzanie oraz reproduktowanie w celu rozpowszechniania niniejszej mapy wymaga zezwolenia Starosty Ostrowskiego.

Legenda:	
▼	- trzon masztu
■	- punkt kotwienia odciaгу (kotwa gruntowa)
—	- odciaг (lina stalowa Ø5)
N 52° 50' 22,36" E 21° 53' 14,32" - współrzędne osi trzonu masztu (WGS 84)	
Współrzędne punktów (układ 2000):	
1: X= 5856682.21 Y= 7559786.96	3: X= 5856686.60 Y= 7559779.65
2: X= 5856686.60 Y= 7559786.43	4: X= 5856705.40 Y= 7559779.65

RETIS CONSTRUCTION® 86-005 Białe Błota ul. Barycka 37E, tel.: +48 (52) 551 28 88 www.retis.pl maszty@retis.pl				
Inwestycja: BUDOWA MASZTU TELEKOMUNIKACYJNEGO H=81m WRAZ Z URZĄDZENIAMI I INFRASTRUKTURĄ TOWARZYSZĄCĄ				
Adres inwestycji: 07-300 Stare Lubiejewo, dz. 452, gm. Ostrów Mazowiecka, powiat ostrowski		Inwestor: Gmina Ostrów Mazowiecka ul. gen. Wł. Sikorskiego 5, 07-300 Ostrów Mazowiecka, powiat ostrowski, woj. mazowieckie		
Tytuł rysunku: PROJEKT ZAGOSPODAROWANIA TERENU				
Architektura: mgr inż. arch. Piotr Krzysztof Lewiński upr. bud. ABIT-II-7131-56/2001			Podpis:	
Elektryka: mgr inż. Łukasz Sitarek upr. KUP/PWOE/0088/06			Podpis:	
Branża: architektura		Faza: projekt budowlany		Data: 12.11.2013r.
Wymiar rys. A2	Skala: 1:500	Numer projektu: RETIS_SW_131003_PB		Numer rysunku: A1
				Strona: