



ZBROJENIE MURKA CZOŁOWEGO


C-C
1:25

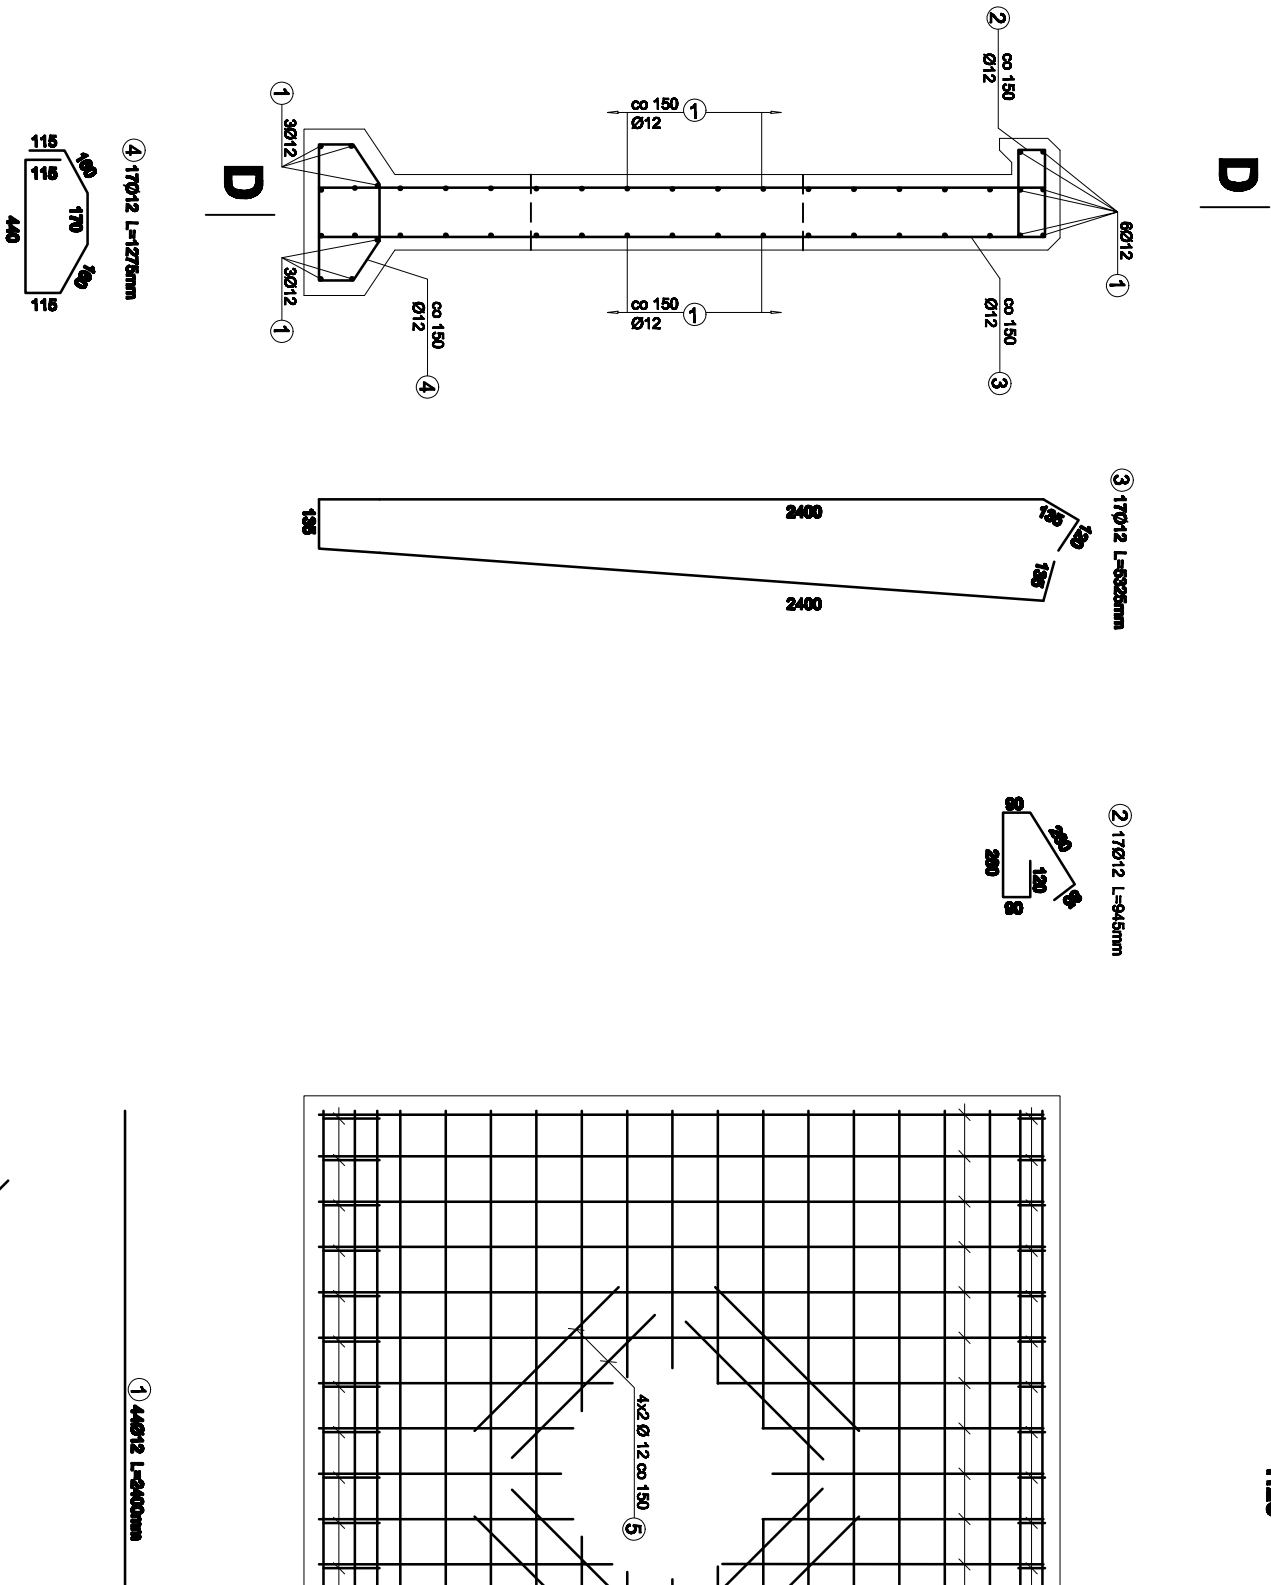

D-D
1:25

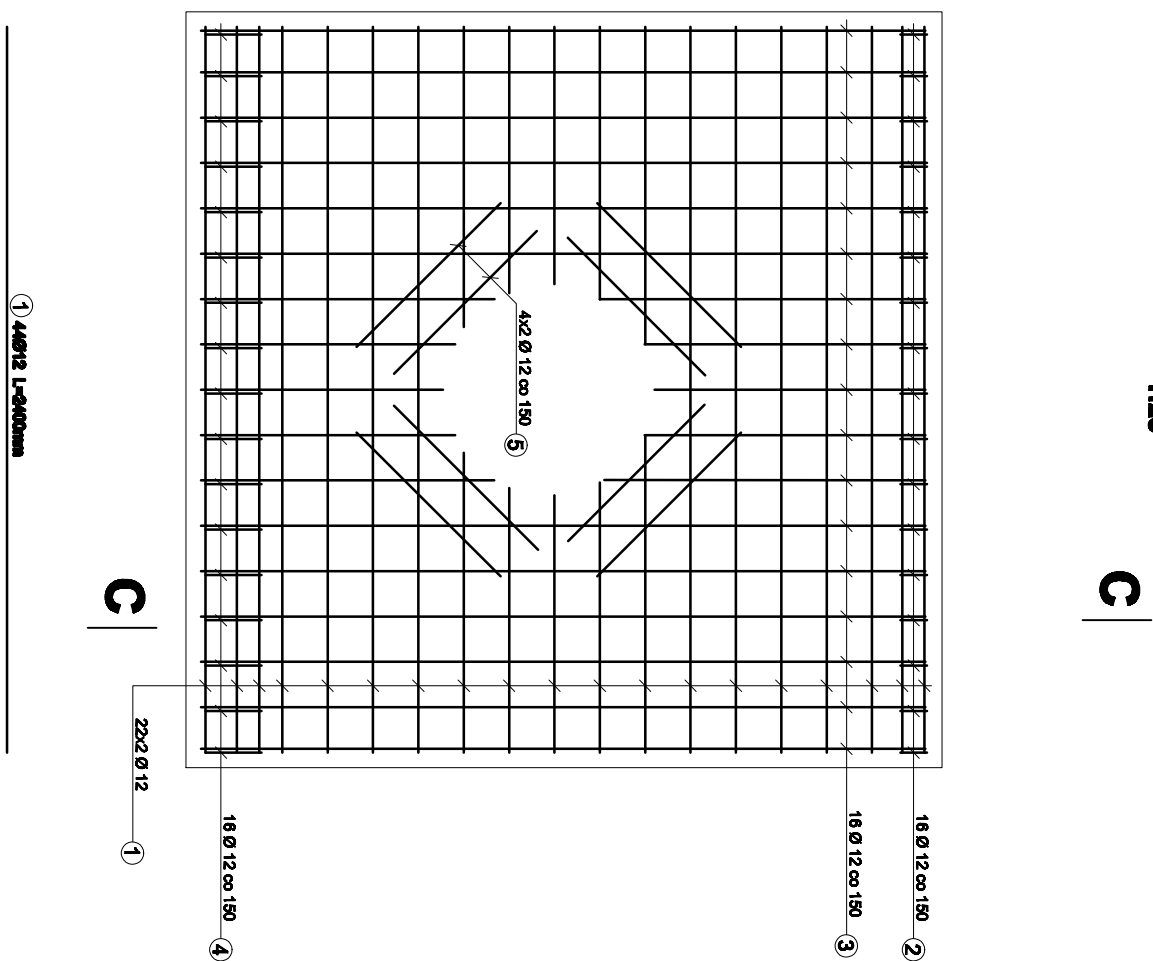

A-A
1:25

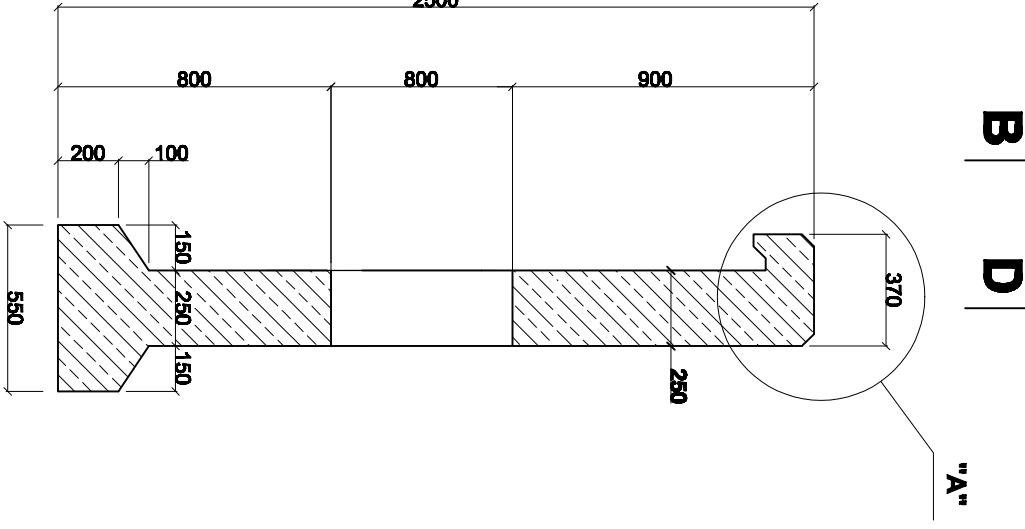


WYKAZ ZBROJENIA


Nr pręta	Średnica [mm]	Liczba [szt.]	Długość [m]	Długość 2002/VY [m]	Uwagi
Element 1					
1	Ø12	44	2400	105.60	
2	Ø12	17	945	16.07	
3	Ø12	17	5325	90.53	
4	Ø12	17	1275	21.68	
5	Ø12	8	650	5.20	
Długość razem			[m]	239.08	
Masa razem			[kg]	212.3	
Masa ogólna			[kg]	213	

Beton: B37 (C30/37)
V = 1,70 m3

B-B
1:10

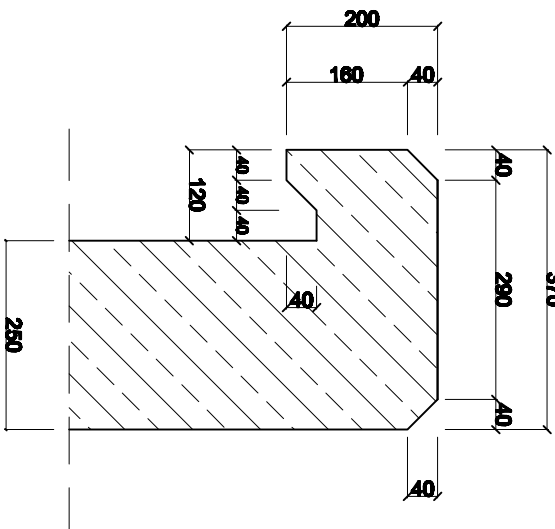

A
C

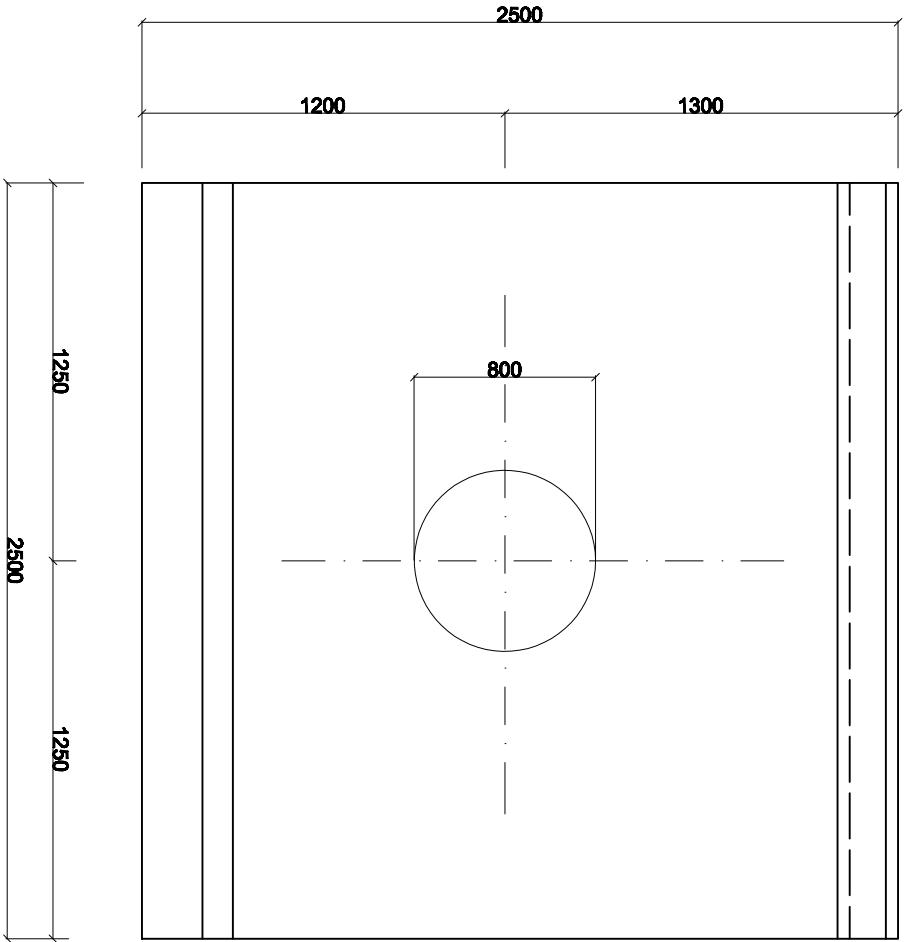

A
C

PRZEDSIĘBIORSTWO WIELOBRANŻOWE		Zamawiający: Urząd Gminy w Pannoczkowie	
GRA-MAR		42-700 Lubliniec	
ul. Czeszotowska 6/4		Nazwa opracowania: Przebudowa nawierzchni grunтовой drogi gminnej - ulicy Zielonej w miejscowości Kościelny	
Opracował: Inż. A. Grał		Podpis: Tytuł rysunku: SZCZEGÓŁ	
Projektant: mgr inż. W. Demarczyk		Data: III.2010r.	
Współpraca: mgr inż. K. Polaczek		Skala: 1:25	
Sprawdza: S. Smalc		Nr rys.: 4	
Upz. Nr.: PT-88881/02/2582			