



ZBROJENIE MURKA CZOŁOWEGO


C-C
1:25

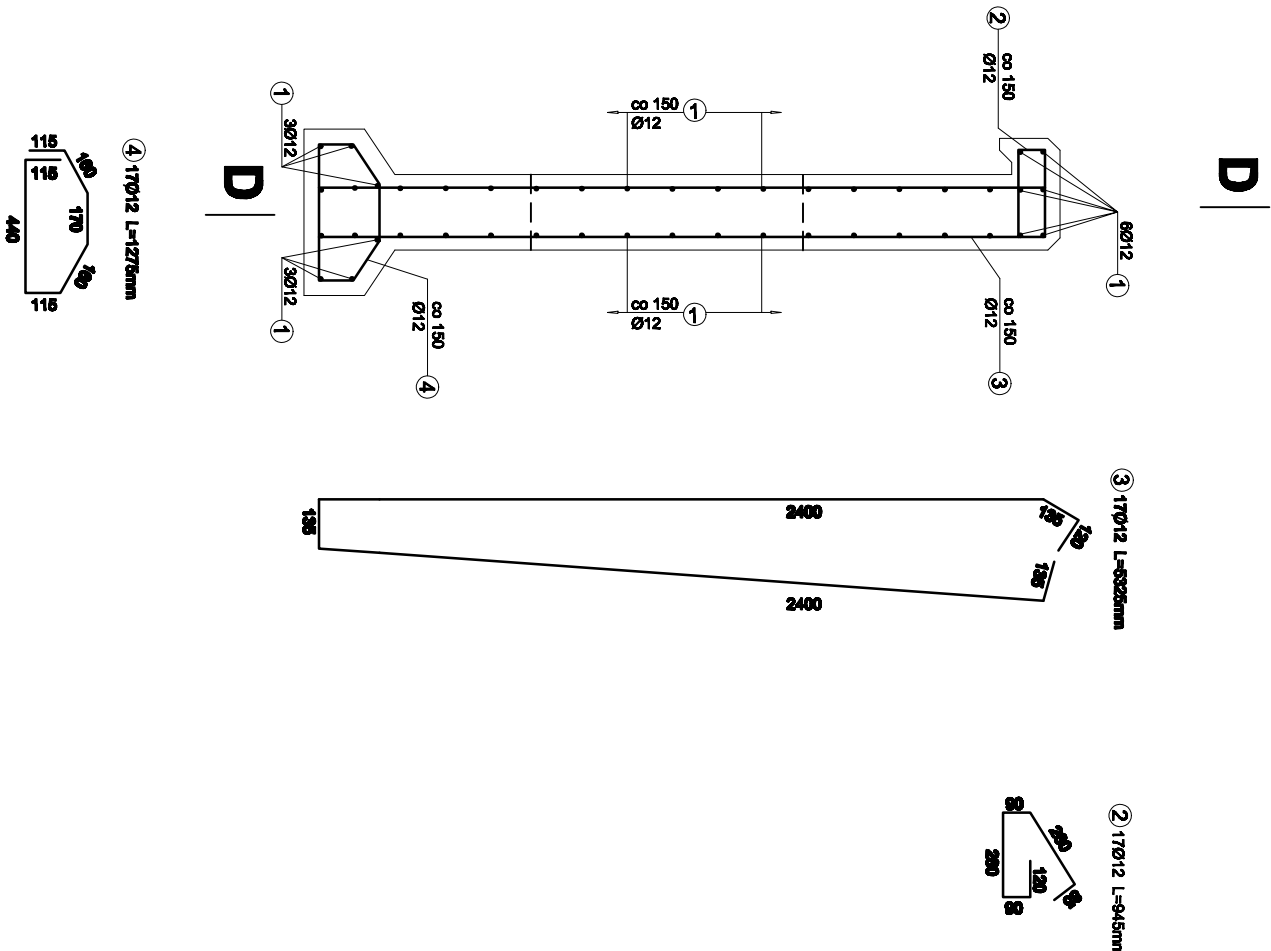

D-D
1:25

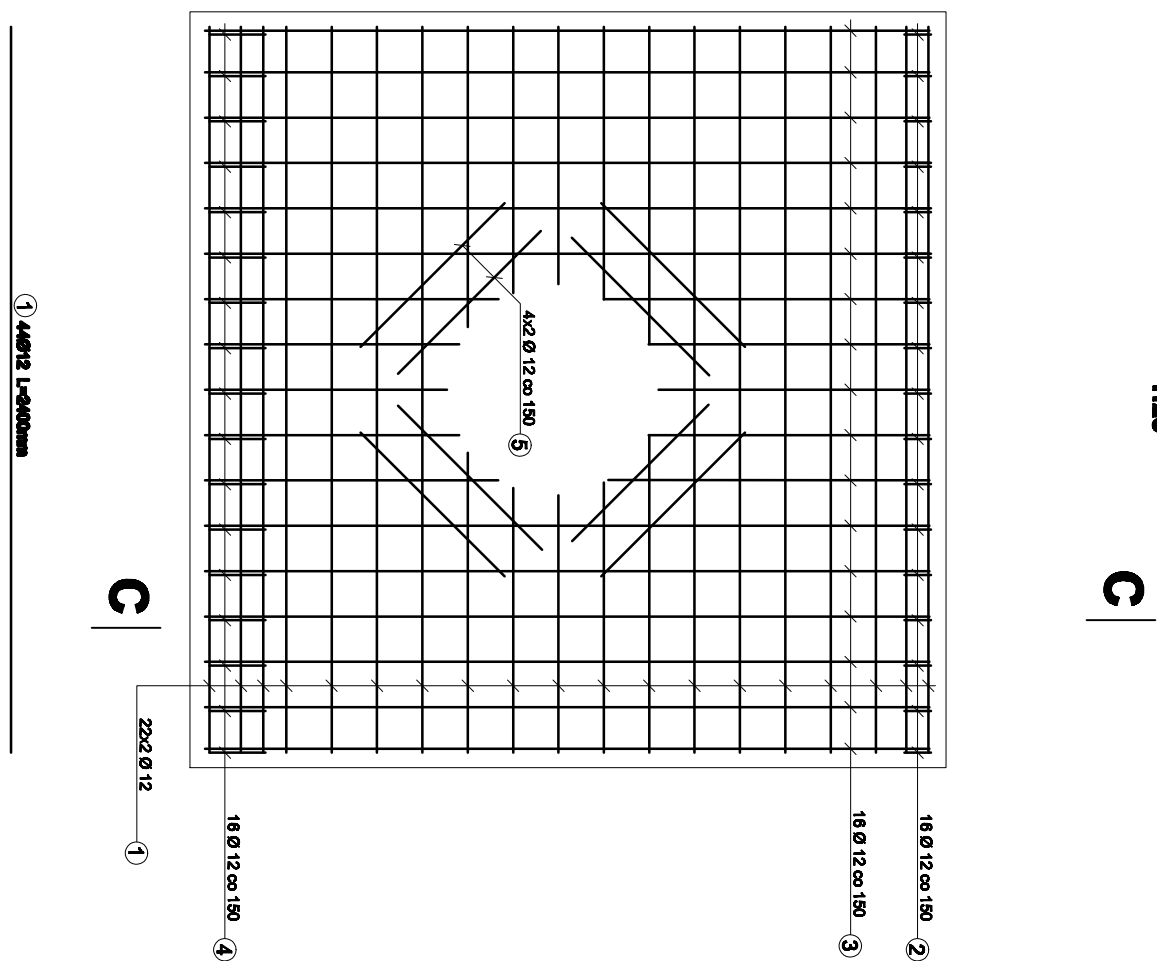

A-A
1:25

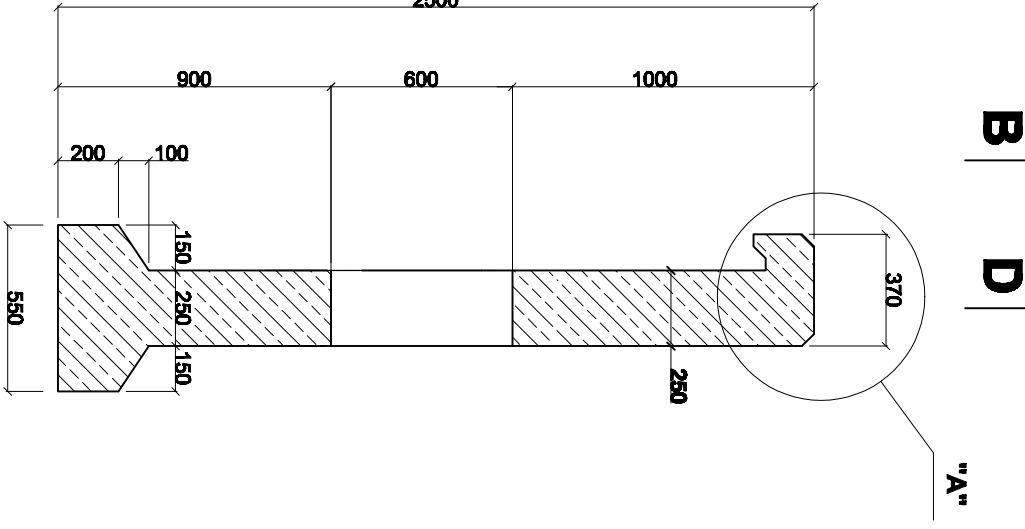


WYKAZ ZBROJENIA


Nr pręta	Średnica [mm]	Liczba [szt.]	Długość [m]	Długość 2002/VY [m]	Uwagi
Element 1					
1	ø12	44	2400	105.60	
2	ø12	17	945	16.07	
3	ø12	17	5325	90.53	
4	ø12	17	1275	21.68	
5	ø12	8	650	5.20	
Długość razem				239.08	
Masa jednostkowa				0.888	
Masa razem				212.3	
Masa ogólna				213	

Beton: B37 (C30/37)
V = 1,70 m3

B-B
1:10

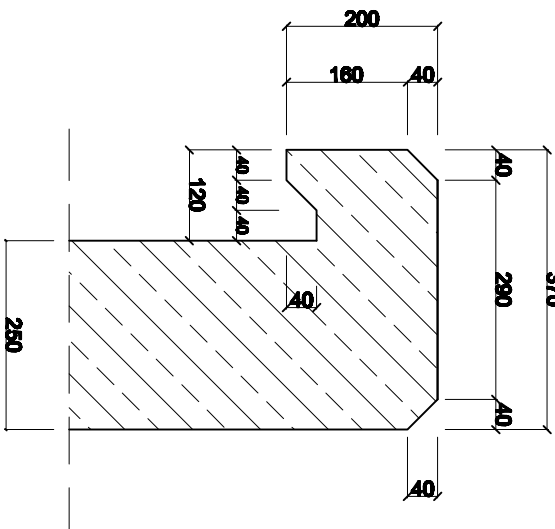

B-B
1:25

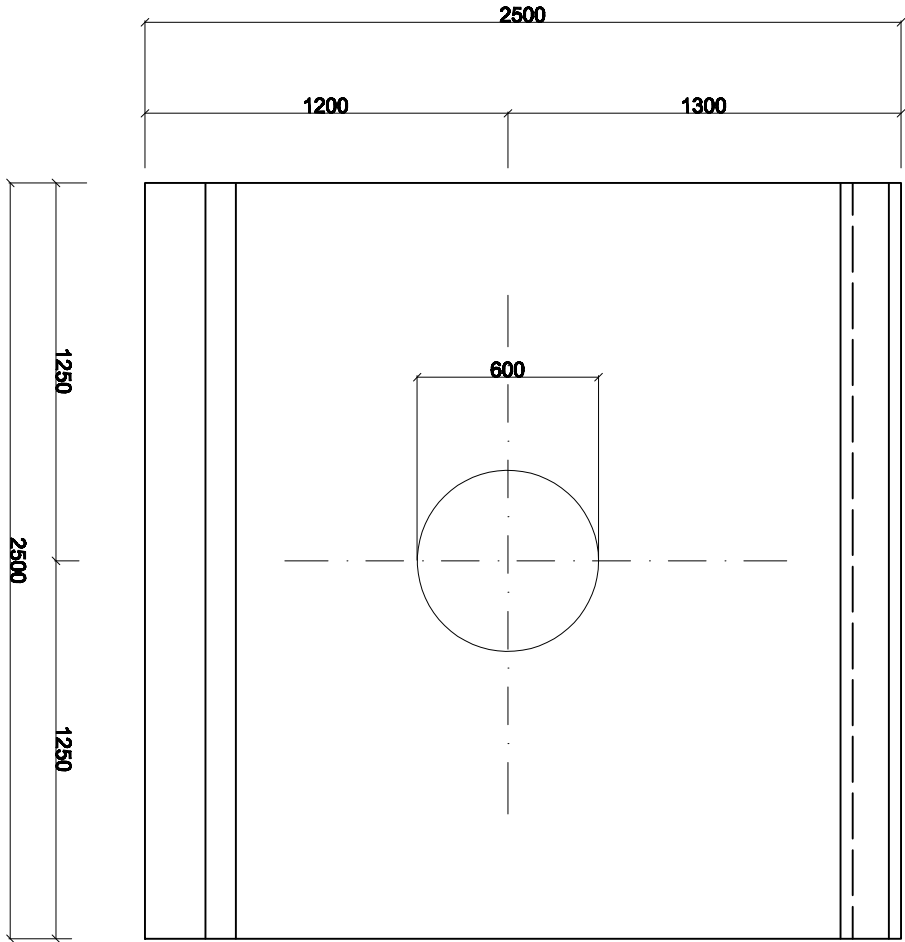

A C

PRZEDSIĘBIORSTWO WIELOBRANŻOWE GRA-MAR 42-700 Lubliniec ul. Czeszotowska 6/4		Zamawiający: Urząd Gminy w Pawonikach ul. Zawadzkiego 7, 42-772 Pawoników	
Nazwa opracowania: Przebudowa nawierzchni gruntowej drogi gminnej - ulicy Powstańców w miejscowości Łąglewiczki Małe		Typu rysunku:	
Opracował:	mgr inż. A. Grał	Podpis:	
Projektant:	mgr inż. W. Demarczyk		
Współpraca:	mgr inż. K. Polaczek		
Sprawił:	S. Smalc		
Data: III.2010r.		Skala: 1:25	Nr rys.: 4