

Granice ewidencyjne działek naniesiono metodą oraz graficzną na podstawie mapy ewidencyjnej.

k.m. Lisowie 2

P.H.U. "RADIAN"
42-700 Lubliniec, ul. Białe Kolonie 149
Tel. (024) 368 48 18, 0-609 638 908
NIP 676-119 68 21, IBS 162079245
upr. zaw. 18587


inż. Staumitr Kozłowski
GEODETA UPRAWNIONY

STAROSTA LUBLINIECKI
Powiatowy Ośrodek Dokumentacji
Geodezyjnej i Kartograficznej
dokonano aktywności
traci mapy zasadniczej. Dokumenty z pomiaru uzupełniającego przyjęto
do zasobu powiatowego w dniu 14.05.2009


inż. inż. Maciej Parkitny
Lubliniec, dnia 14.05.2009

STAROSTA LUBLINIECKI
Powiatowy Ośrodek Dokumentacji
Geodezyjnej i Kartograficznej
dokonano aktywności
traci mapy zasadniczej. Dokumenty z pomiaru uzupełniającego przyjęto
do zasobu powiatowego w dniu 14.05.2009





inż. inż. Maciej Parkitny
Lubliniec, dnia 14.05.2009

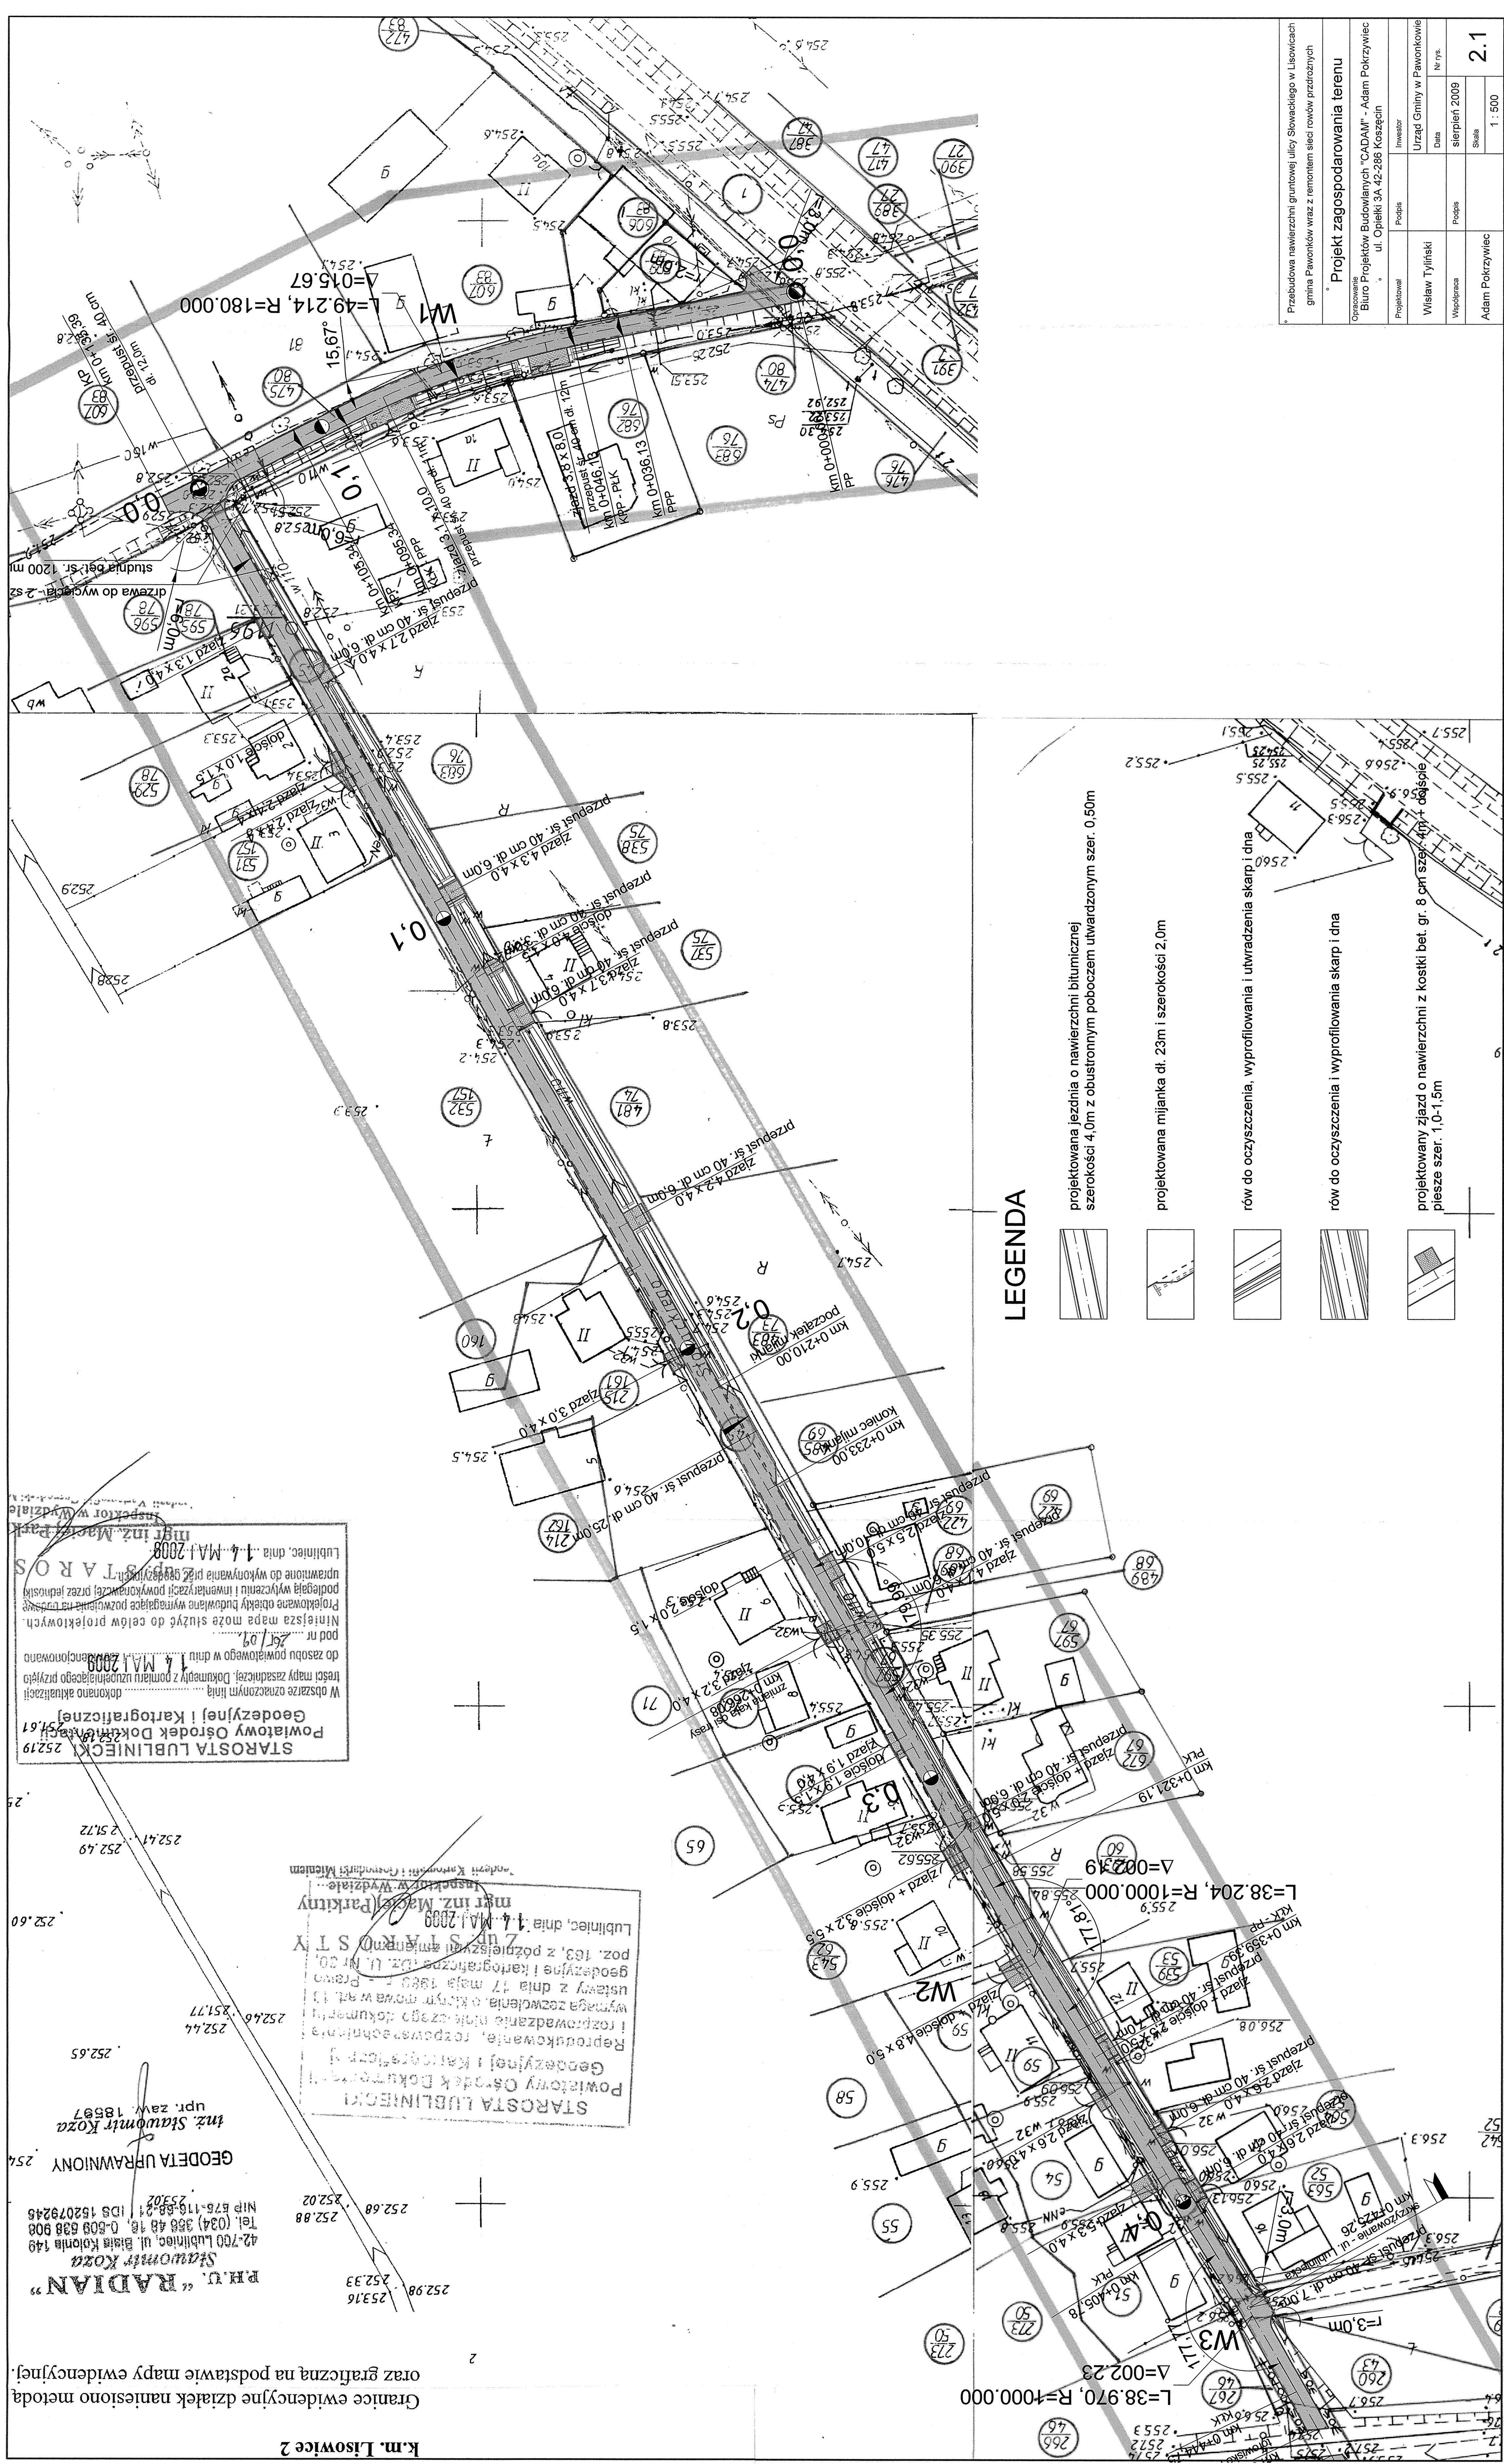



2.1

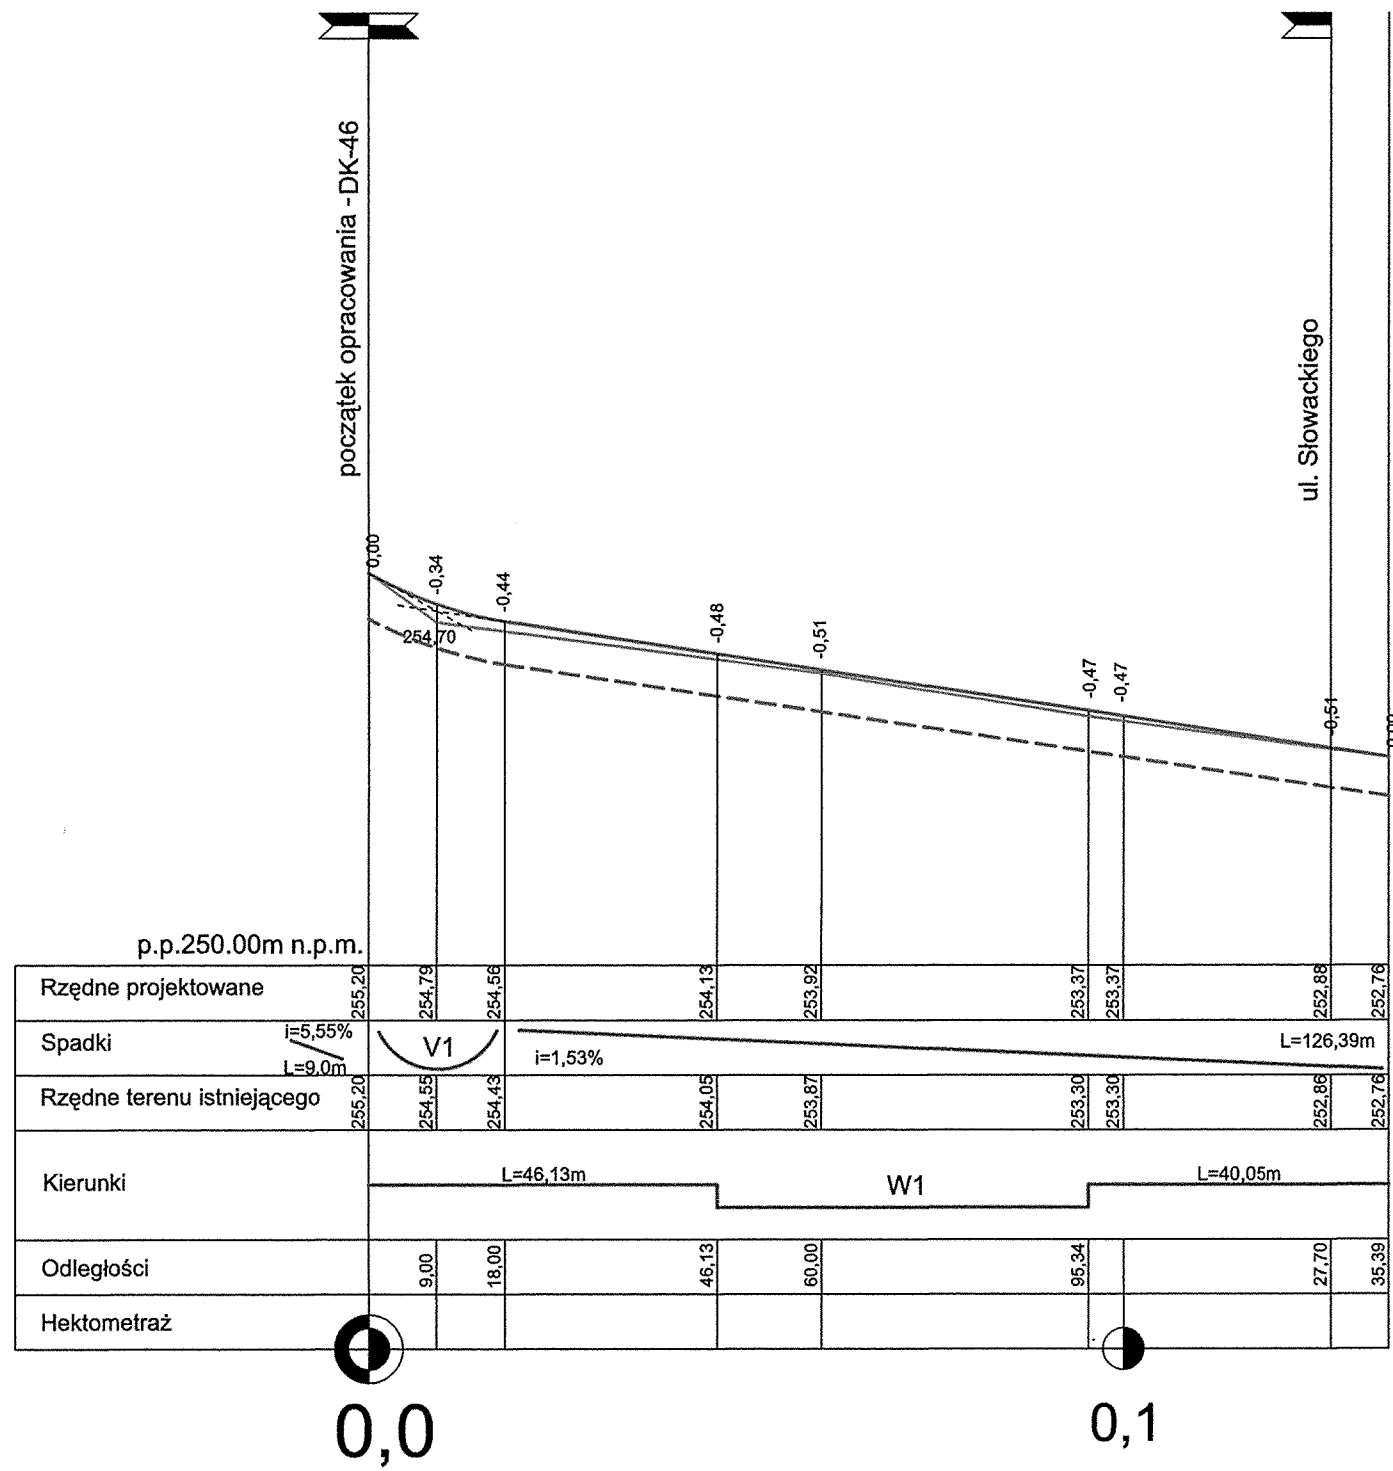

Przebudowa nawierzchni gruntowej ulicy Słowackiego w Lisowicach gmina Pawonków wraz z remontem sieci rowów przodrożnych			
Profil podłużny - I odcinek			
Opracowanie Biuro Projektów Budowlanych "CADAM" - Adam Pokrzywiec ul. Opieki 3A 42-286 Koszęcin			
Projektował	Podpis	Inwestor	
Wisław Tyliński		Urząd Gminy w Pawonkowie	
		Data	Nr rys.
Współpraca	Podpis	sierpień 2009	
Adam Pokrzywiec		Skala	4.1
		1 : 100/1000	

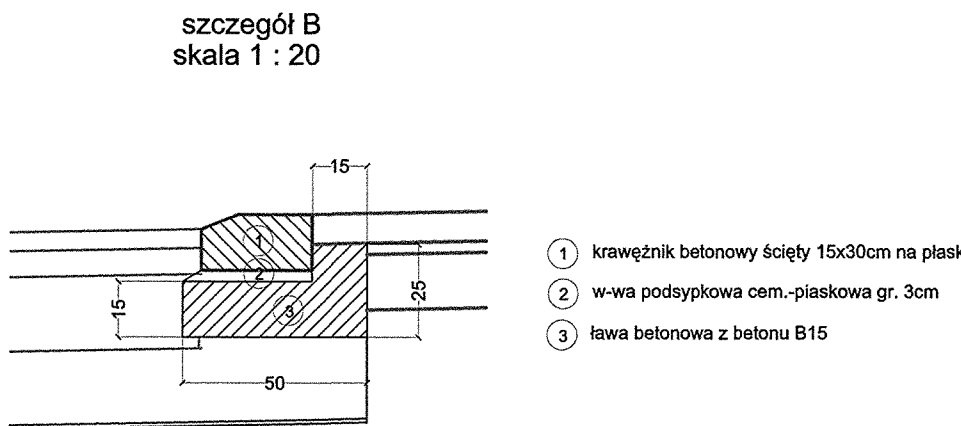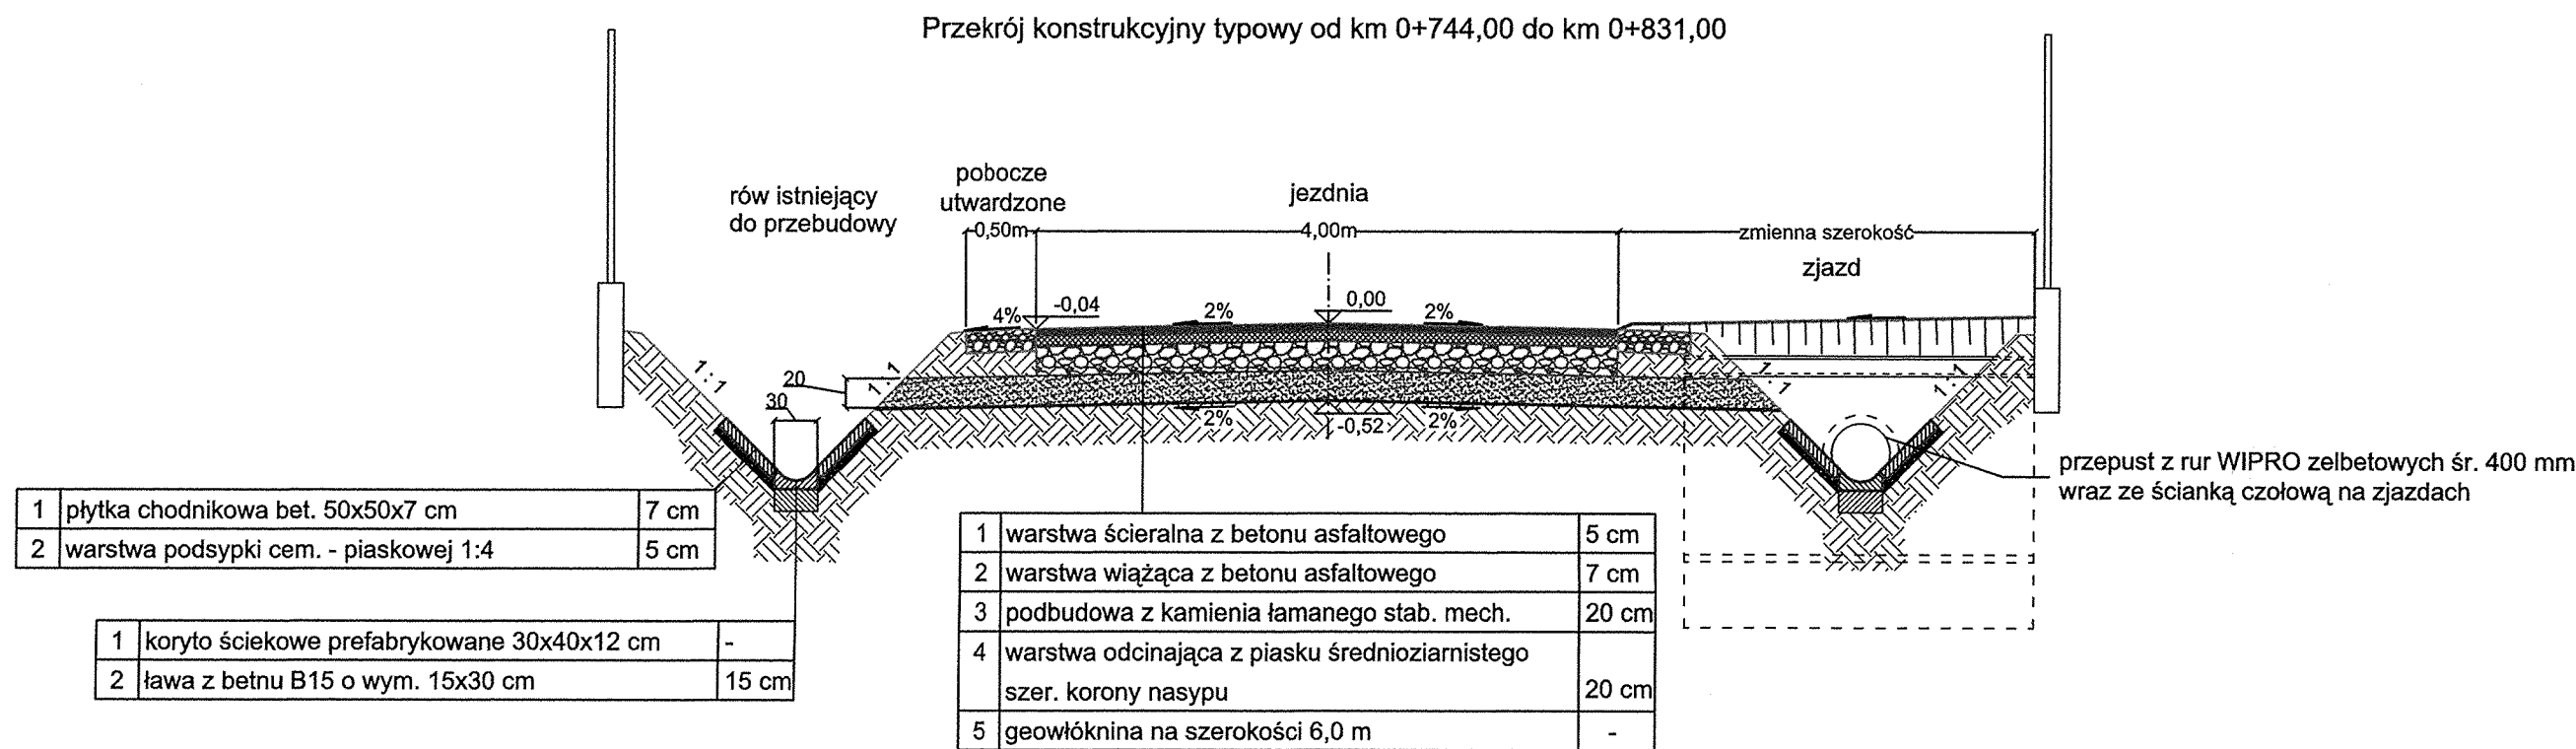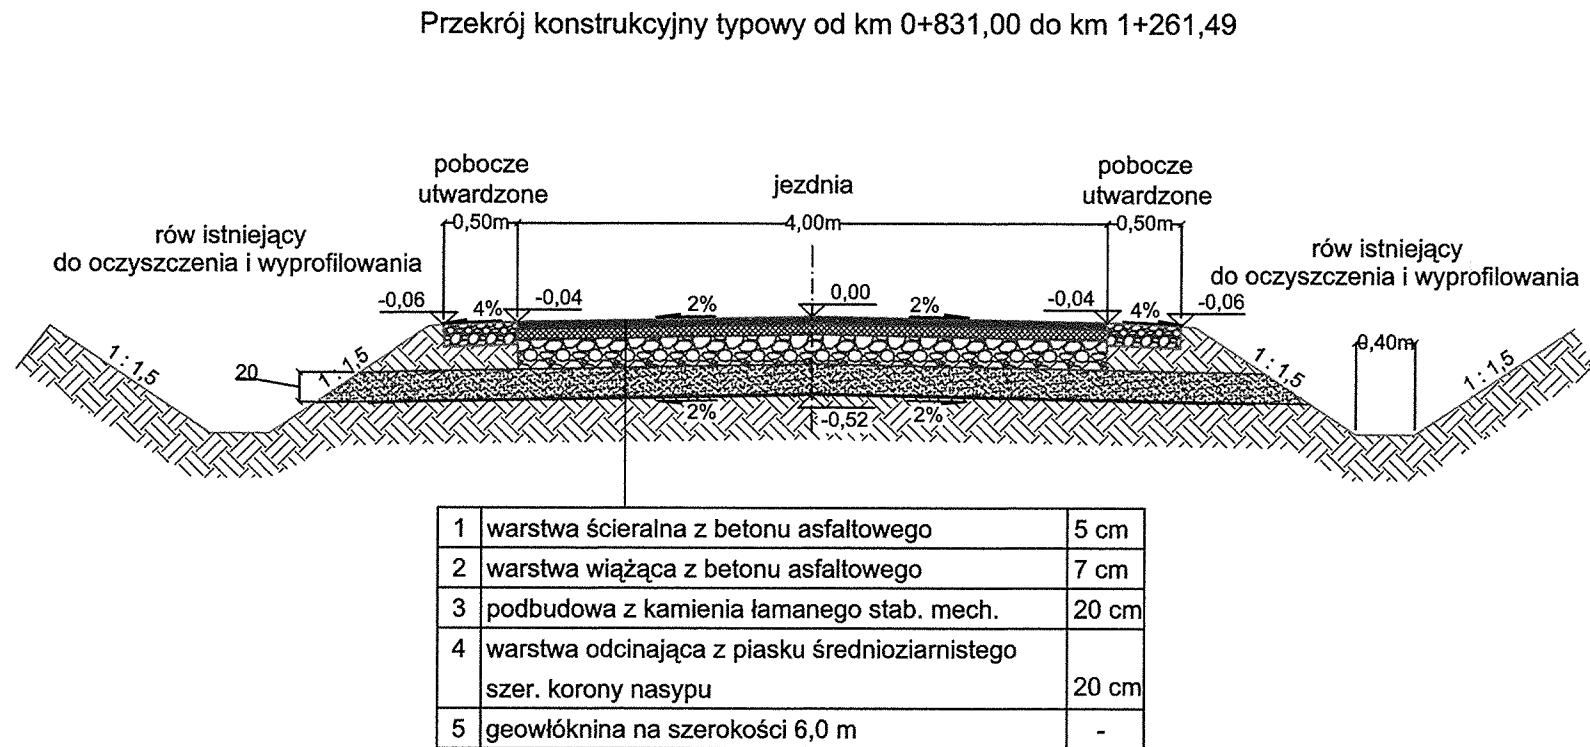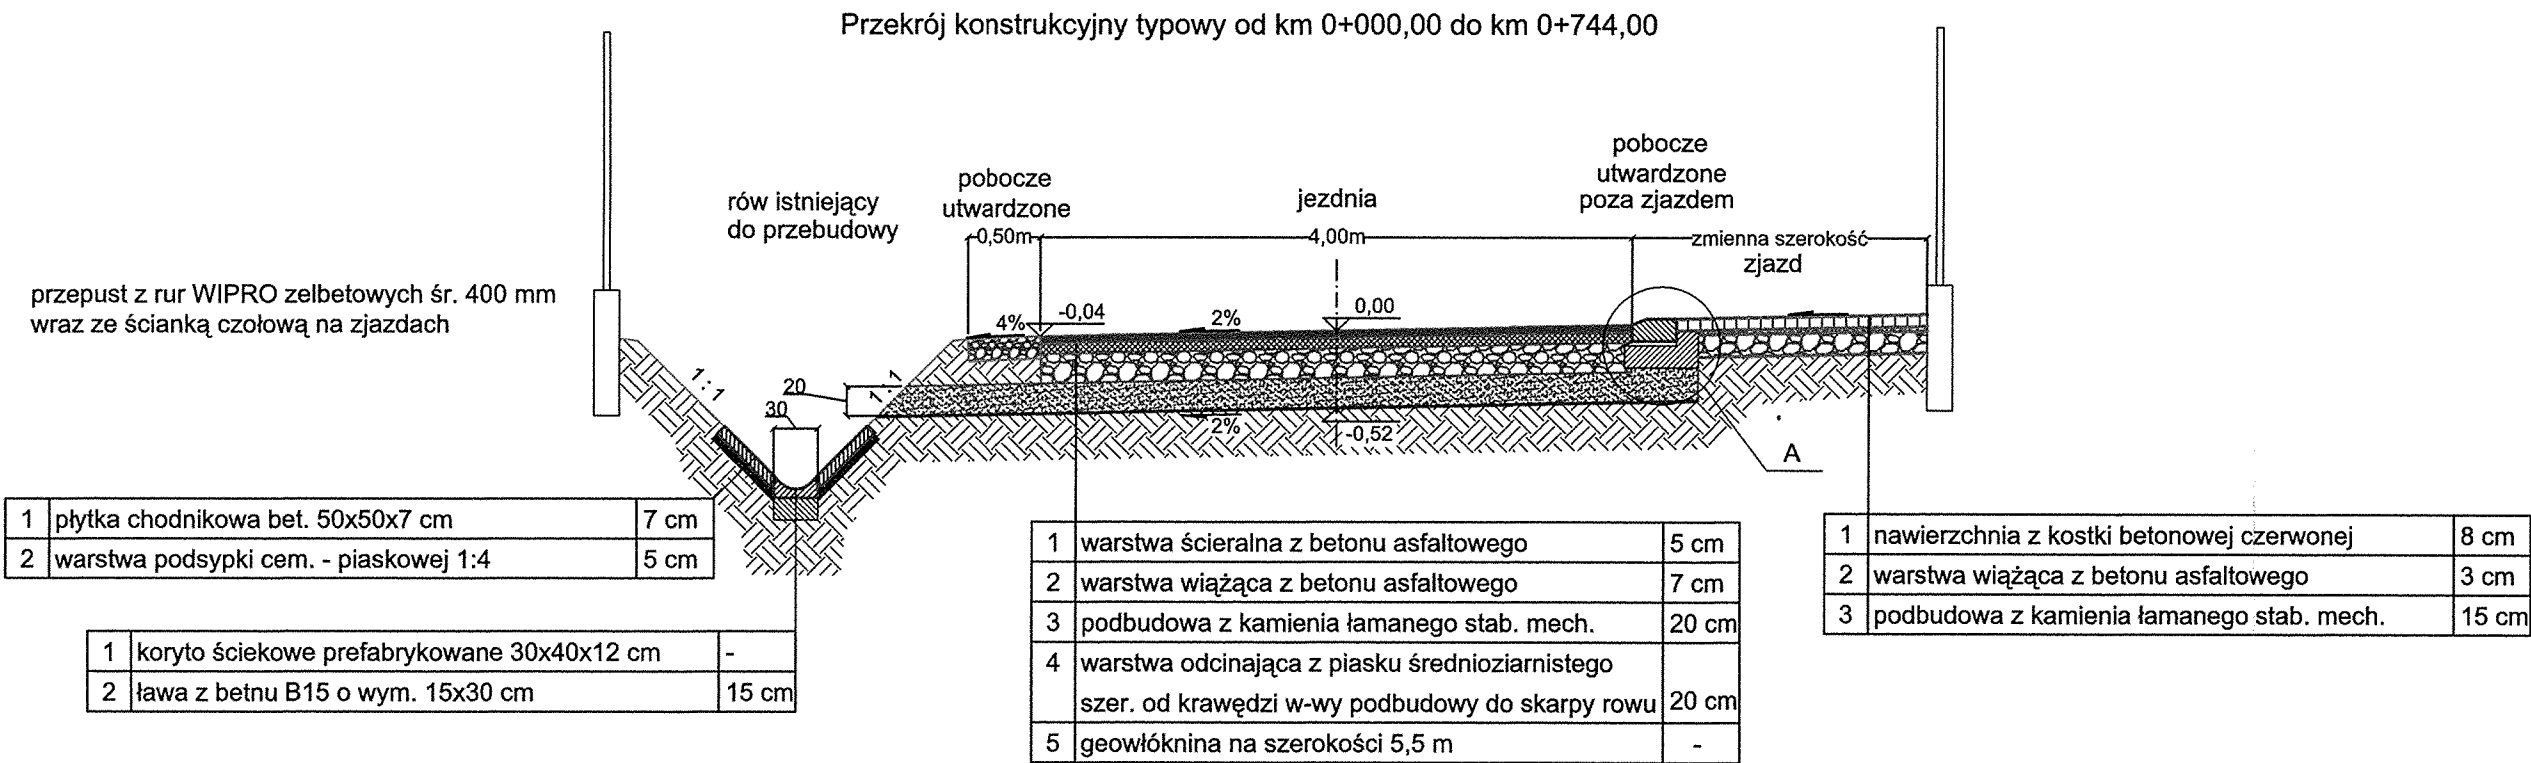

Przebudowa nawierzchni gruntowej ulicy Słowackiego w Lisowicach gmina Pawonków wraz z remontem sieci rowów przdrożnych			
Przekroje konstrukcyjne - II odcinek			
Opracowanie Biuro Projektów Budowlanych "CADAM" - Adam Pokrzywiec ul. Opiełki 3A 42-286 Koszęcin			
Projektował	Podpis	Inwestor	
Wisław Tyliński		Urząd Gminy w Pawonkowie	
		Data	Nr rys.
Współpraca	Podpis	sierpień 2009	
Adam Pokrzywiec		Skala	3.2
		1 : 50	

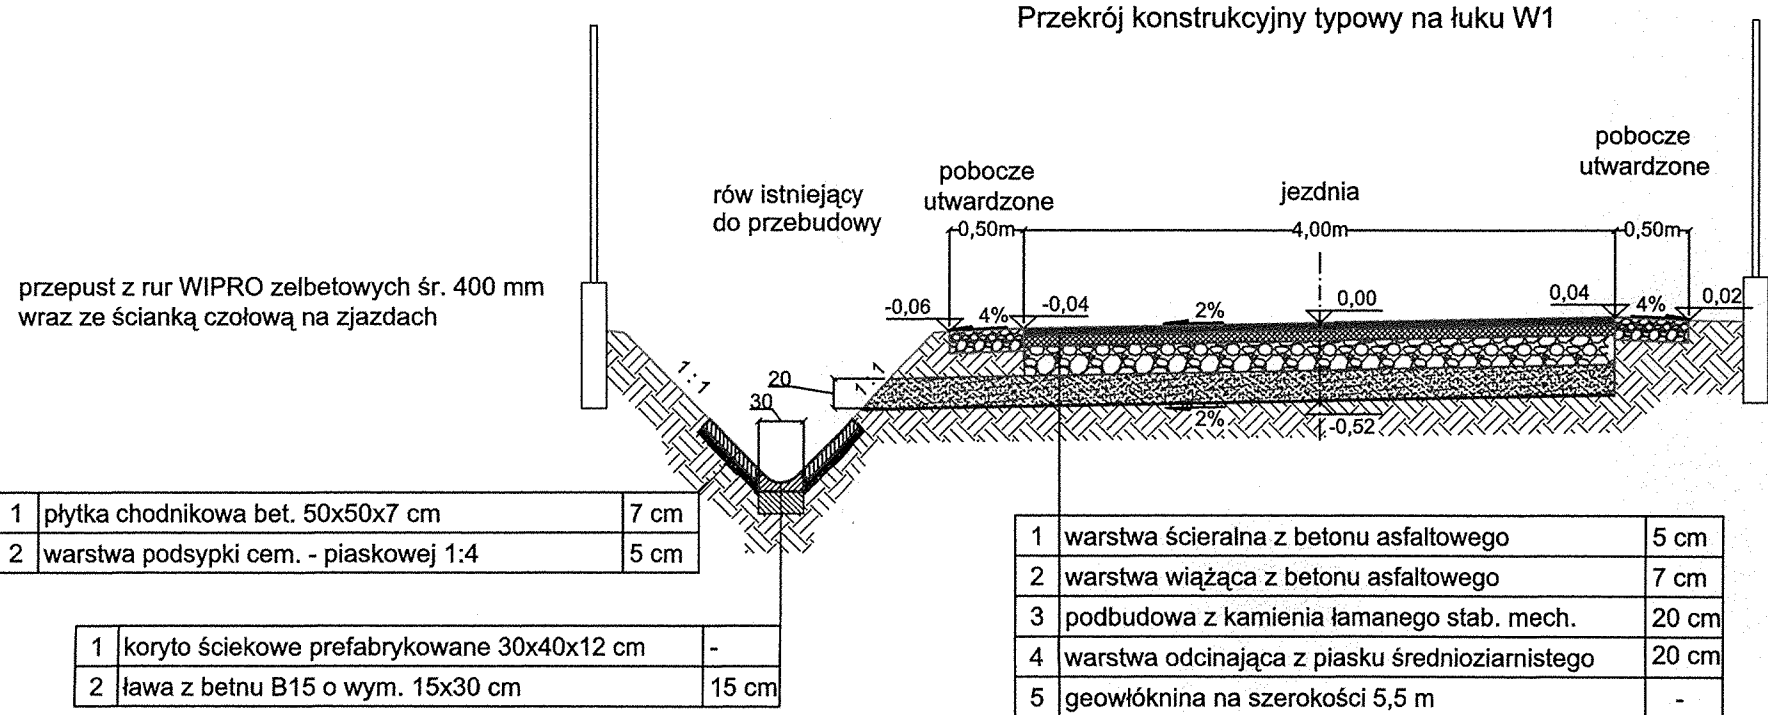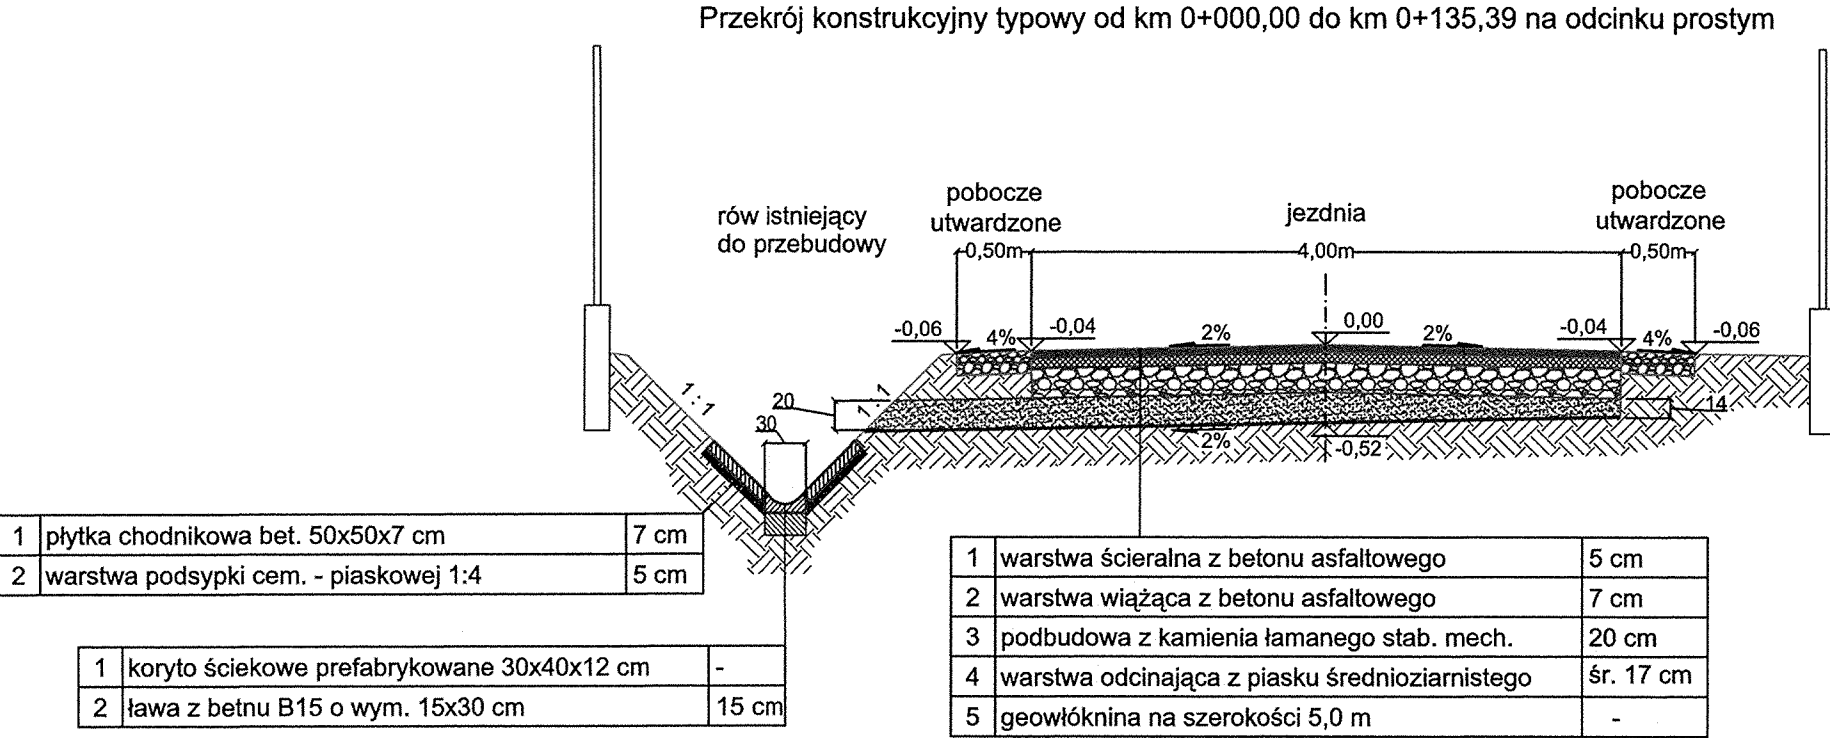


° Przebudowa nawierzchni gruntowej ulicy Słowackiego w Lisowicach
gmina Pawonków wraz z remontem sieci rowów przdrożnych

° Przekroje konstrukcyjne - I odcinek

Opracowanie
Biuro Projektów Budowlanych "CADAM" - Adam Pokrzywiec
° ul. Opieki 3A 42-286 Koszęcin

Projektował	Podpis	Inwestor	
Wisław Tyliński		Urząd Gminy w Pawonkowie	
		Data	Nr rys.
Współpraca	Podpis	sierpień 2009	3.1
Adam Pokrzywiec		Skala	
		1 : 50	

 

Mapa do celów projektowych

KERG 265/2009

Miejscowość: Lisowice

521.121.191

skala 1:1000

k.m. Lisowice 1, 2

Pomiar wykonał:

GEODETA UPRAWNIION

inż. Sławomir Kozła

upr. zawi. 18557

P.H.U. "RAJAN"

Sławomir Kozła

42-700 Lubiniec, ul. Biała Kolonia 42

Tel. 0347 385 48 16, 0-309 538 500

NIP 575-116-08-21, I.D.S. 162078245

Granice ewidencyjne działek naniesiono metodą analityczną oraz graficzną na podstawie mapy ewidencyjnej.

Przebudowa nawierzchni gruntowej ulicy Słowackiego w Lisowicach gmina Pawłowice wraz z remontem jezdni i rowów przydrożnych		Projekt zagospodarowania terenu	
Zamawiający Urząd Gminy w Pawłowicach ul. Opieła 3A 42-285 Koszęcin		Wykonawca P.H.U. "RAJAN" Sławomir Kozła ul. Biała Kolonia 42 42-700 Lubiniec	
Inwestor Urząd Gminy w Pawłowicach		Data sierpień 2009	
Projekt Włodzisław Tyliński		Skala 1:500	
Wzrost Adam Polczyński		Lp. k. 2.2	

