

SKALA: 1:1000	PROJEKT ZAGOSPODAROWANIA TERENU	RYS. NR: 2
SPRAWDZAJĄCY:	mgr inż. EWA FOKCZYŃSKA	12.2010
PROJEKTANT:	inż. JACEK BIELA	715/01
STADIUM:	PROJEKT BUDOWLANY	BRANŻA: SANITARNA
INWESTOR:	GMINA PAWONKÓW: 42-772 PAWONKÓW UL. ZAWADZKIEGO 7	
ADRES:	PAWONKÓW UL. CEGIELNA	
RYSUJEK:	PLAN STUJACYNY	
TEMAT:	SIĘĆ WODOCIĄGOWA Z PRZELĄZAMI	
UL. PIŁSUDSKIEGO 230/1; 42-700 LUBLINIEC	tel: (034) 356-13-33, 606-468-529; jacek_bielad@op.pl	BIURO INŻYNIERSKIE inż. Jacek Biele

MAPA ZASADNICZA
ZACZONA W 1983 R. PRZEZ:
GEODEZYJNO - DOKUMENTACYJNA
SPÓŁDZIELNIĘ PRACY „TECHNOPLAN”
W KIELCACH


NR ZLEC. 52/83

STAROSTA LUBLINIĘCKI
Powiatowy Ośrodek Dokumentacji i Kartograficznej
Geodezyjnej i Kartograficznej
W obszarze oznaczonym linia
do zasobu powiatowego w dniu 24 LIS. 2010
Niniejsza mapa może służyć do celów geodezyjnych.
Projektowana sieć wodociągowa nie powinna być budowana
podległa wyłączeniu i inwestycja powinna być budowana
Lubliniec, dnia 24 LIS. 2010

STAROSTA LUBLINIĘCKI
Powiatowy Ośrodek Dokumentacji i Kartograficznej
Geodezyjnej i Kartograficznej
W obszarze oznaczonym linia
do zasobu powiatowego w dniu 24 LIS. 2010
Niniejsza mapa może służyć do celów geodezyjnych.
Projektowana sieć wodociągowa nie powinna być budowana
podległa wyłączeniu i inwestycja powinna być budowana
Lubliniec, dnia 24 LIS. 2010

521.121.012
1:1000

OZNACZENIA	GRANICE OBSZARU OBJĘTEGO OPRACOWANIEM	GRANICE WŁASNOŚCI TERENÓW	NUMERY DZIAŁEK NA KTÓRYCH LOKALIZOWANE SĄ OBIEKTY OBJĘTE OPRACOWANIEM
OBIEKTY PROJEKTOWANE	SIĘĆ WODOCIĄGOWA ZASUWY WODOCIĄGOWE	PROJEKTOWANE HYDRANTY NADZIEMNE D80	
OBIEKTY ISTNIEJĄCE	SIĘĆ WODOCIĄGOWA ISTN. LINIA NAPOWIETRZNA SR/N ISTN. LINIA NAPOWIETRZNA N/N ISTN. KABLE TELEKOM.		

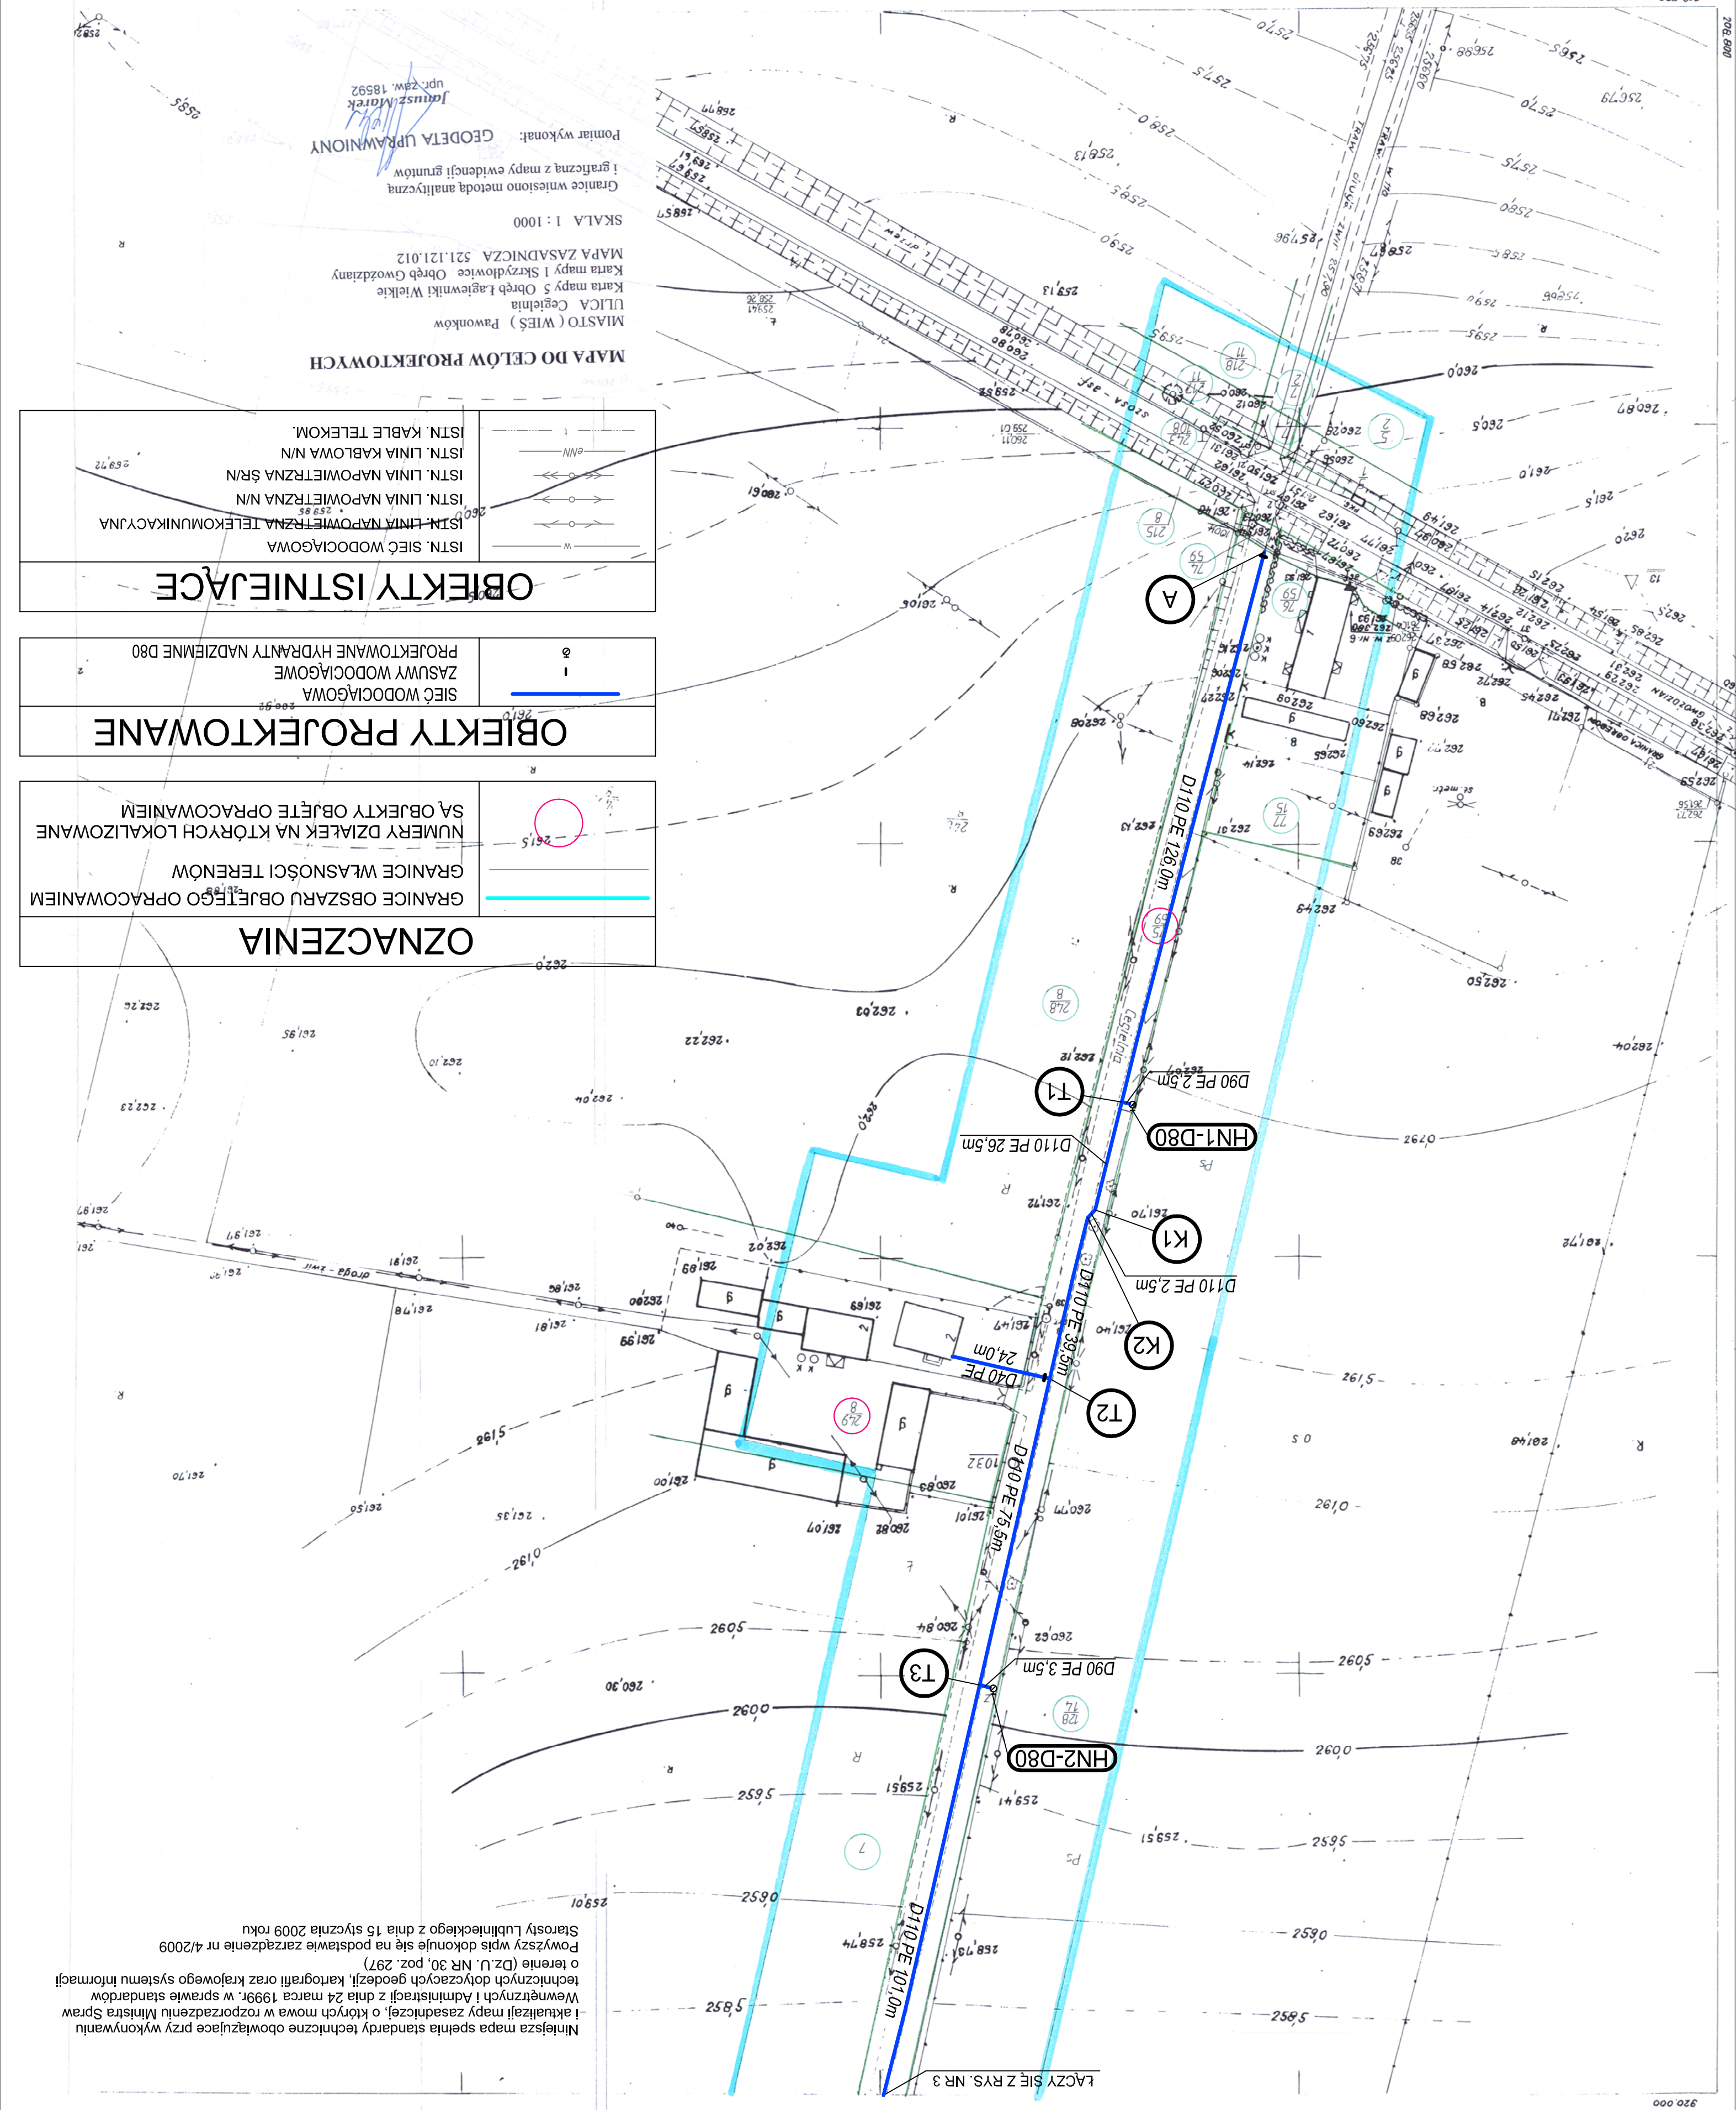

Niniejsza mapa spełnia standardy techniczne obowiązujące przy wykonywaniu i aktualizacji mapy zasadniczej, o których mowa w rozporządzeniu Ministra Spraw Wewnętrznych i Administracji z dnia 24 marca 1999 r. w sprawie standardów technicznych dotyczących geodezji, kartografii oraz krajowego systemu informacji o terenie (Dz.U. NR 30, poz. 297).
Powyższy wpis dokonuje się na podstawie zarządzenie nr 4/2009 Starosty Lublinieckiego z dnia 15 stycznia 2009 roku