


# RZUT PARTERU - INWENTARYZACJA

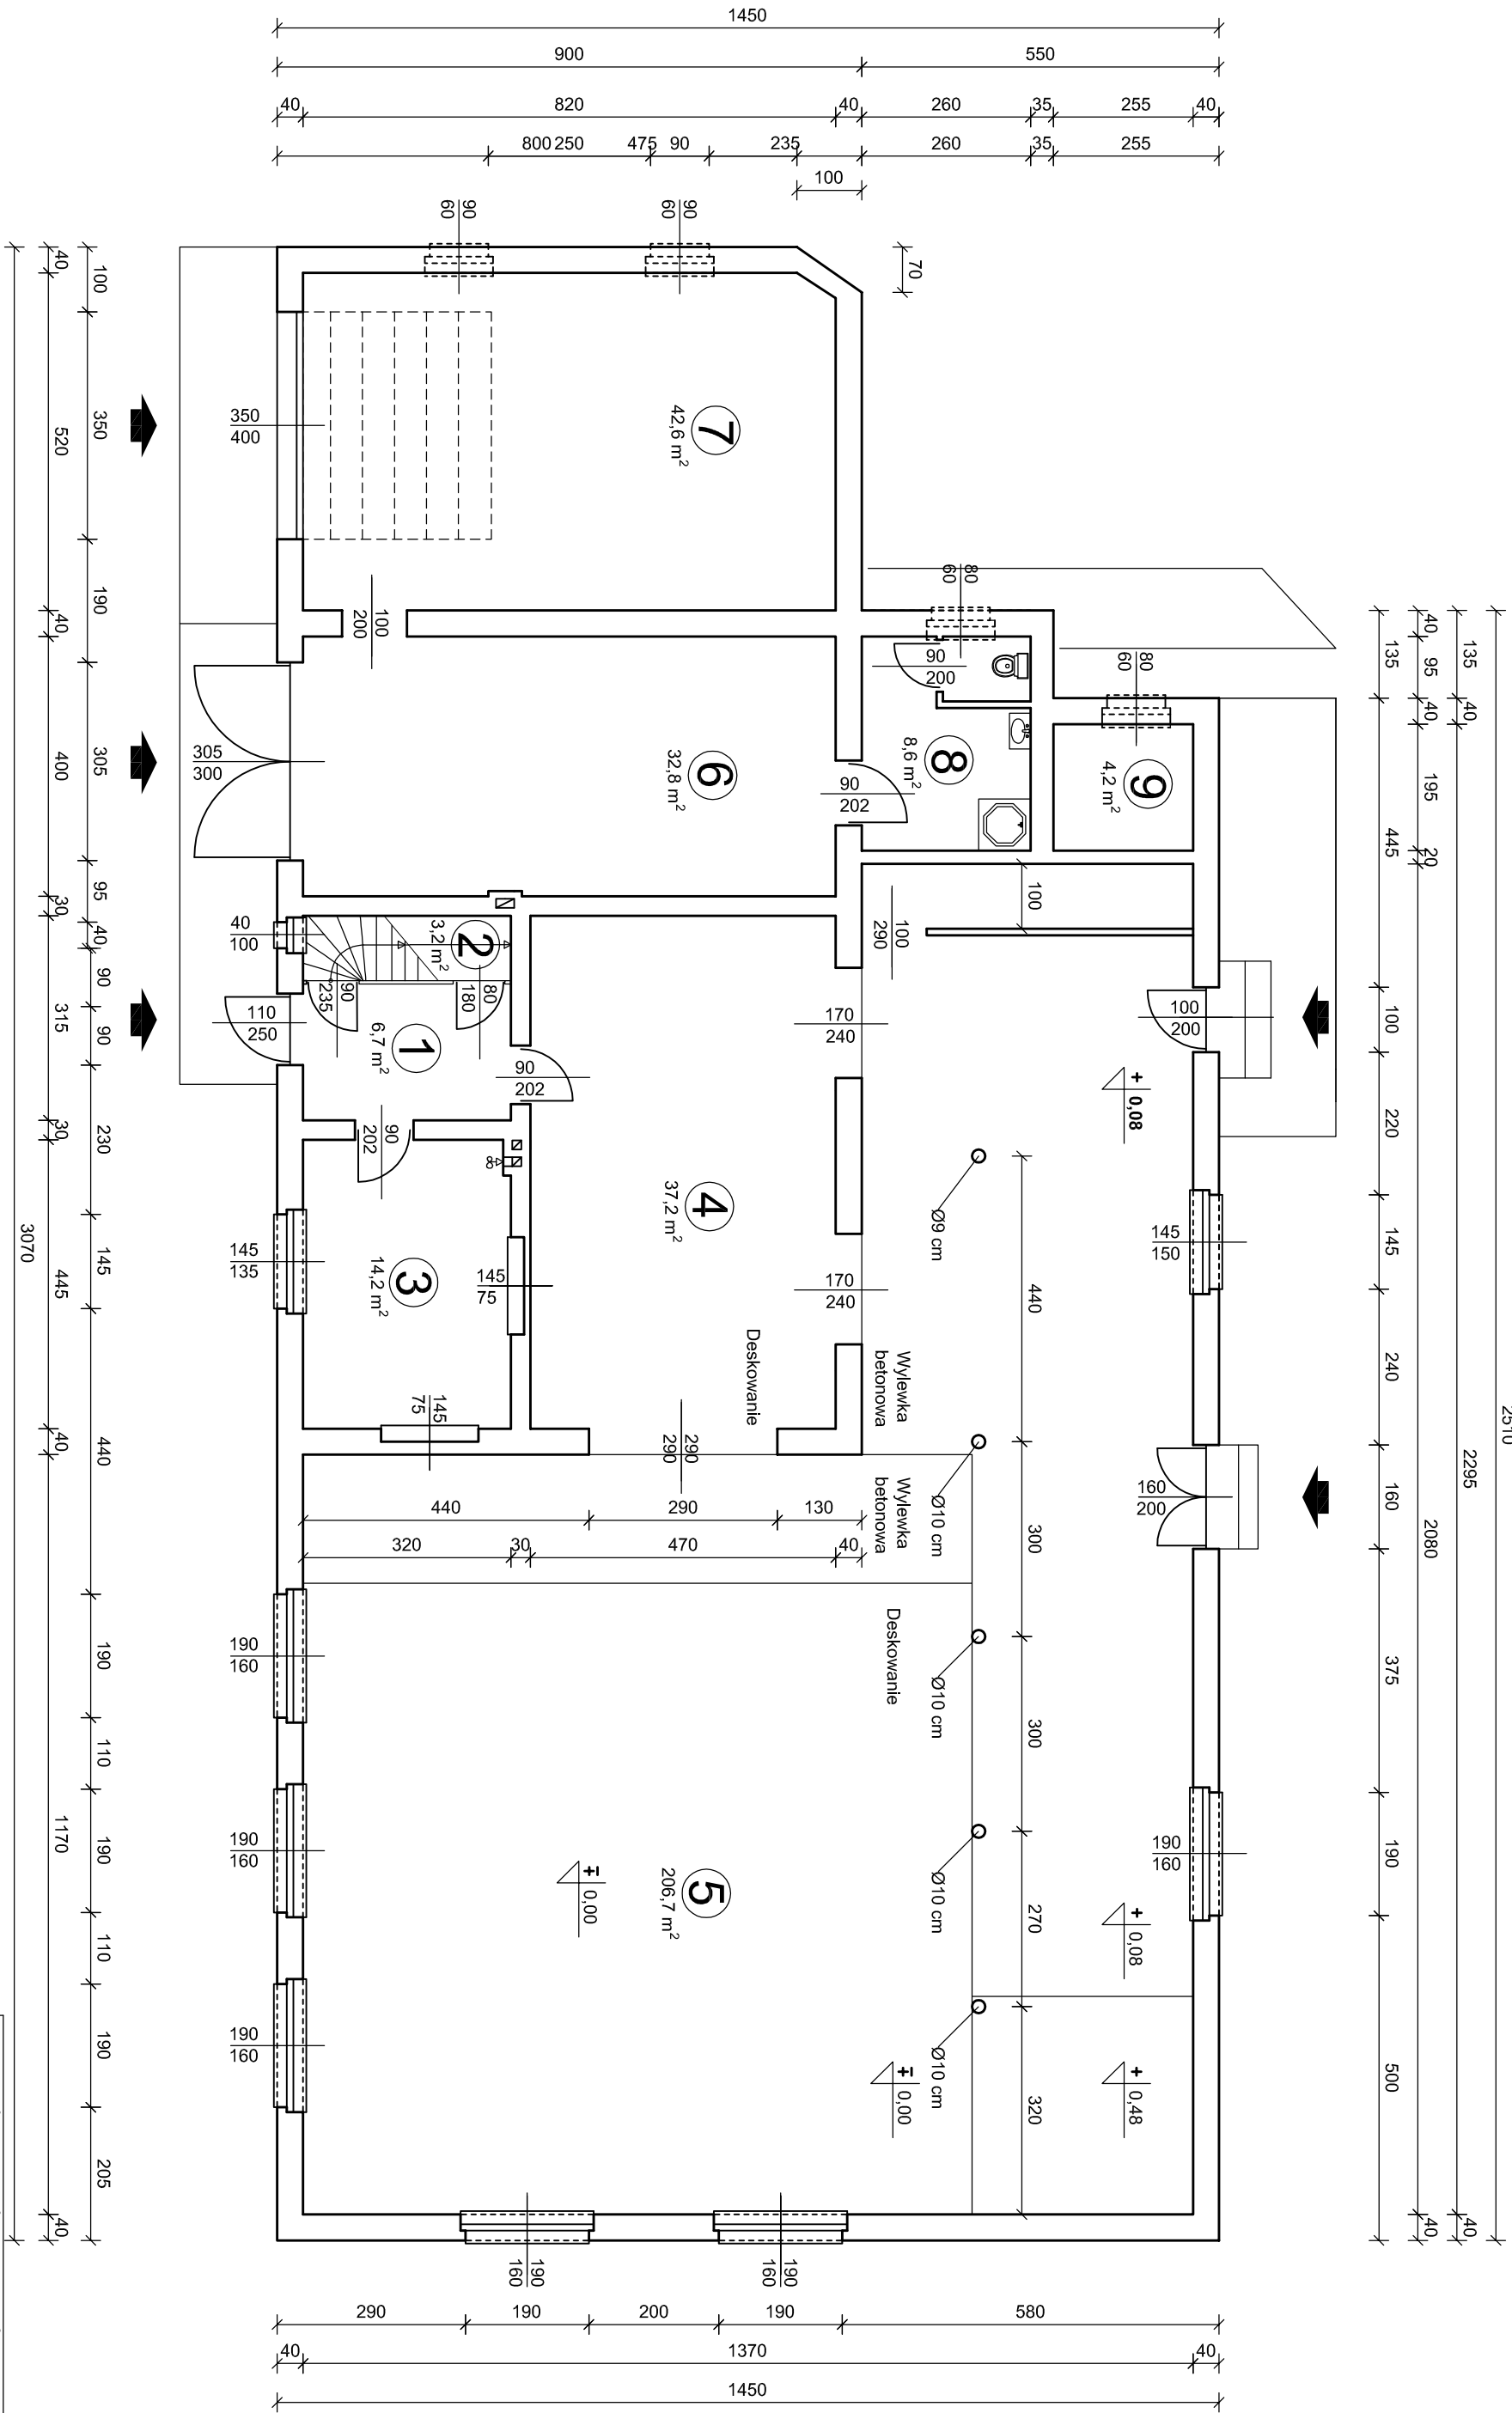

PROJEKT MODERNIZACJI BUDYNKU NA  
ŚWIECICĘ SPOŁECZNO - KULTURALNĄ

RZUT PARTERU Skala 1:100  
Data opracowania: lipiec 2010 Rys. nr 3  
Inwestor: URZĄD GMINY PAWONKÓW  
Adres Inv. : Pawonków ul. Zawadzkiego 7  
Adres budowy : Łąglewniki Wielkie ul. Strażacka 2  
PROJEKTANCI  
mgr inż. M. Dyczkowski