


RZUT DACHU - MODERNIZACJA

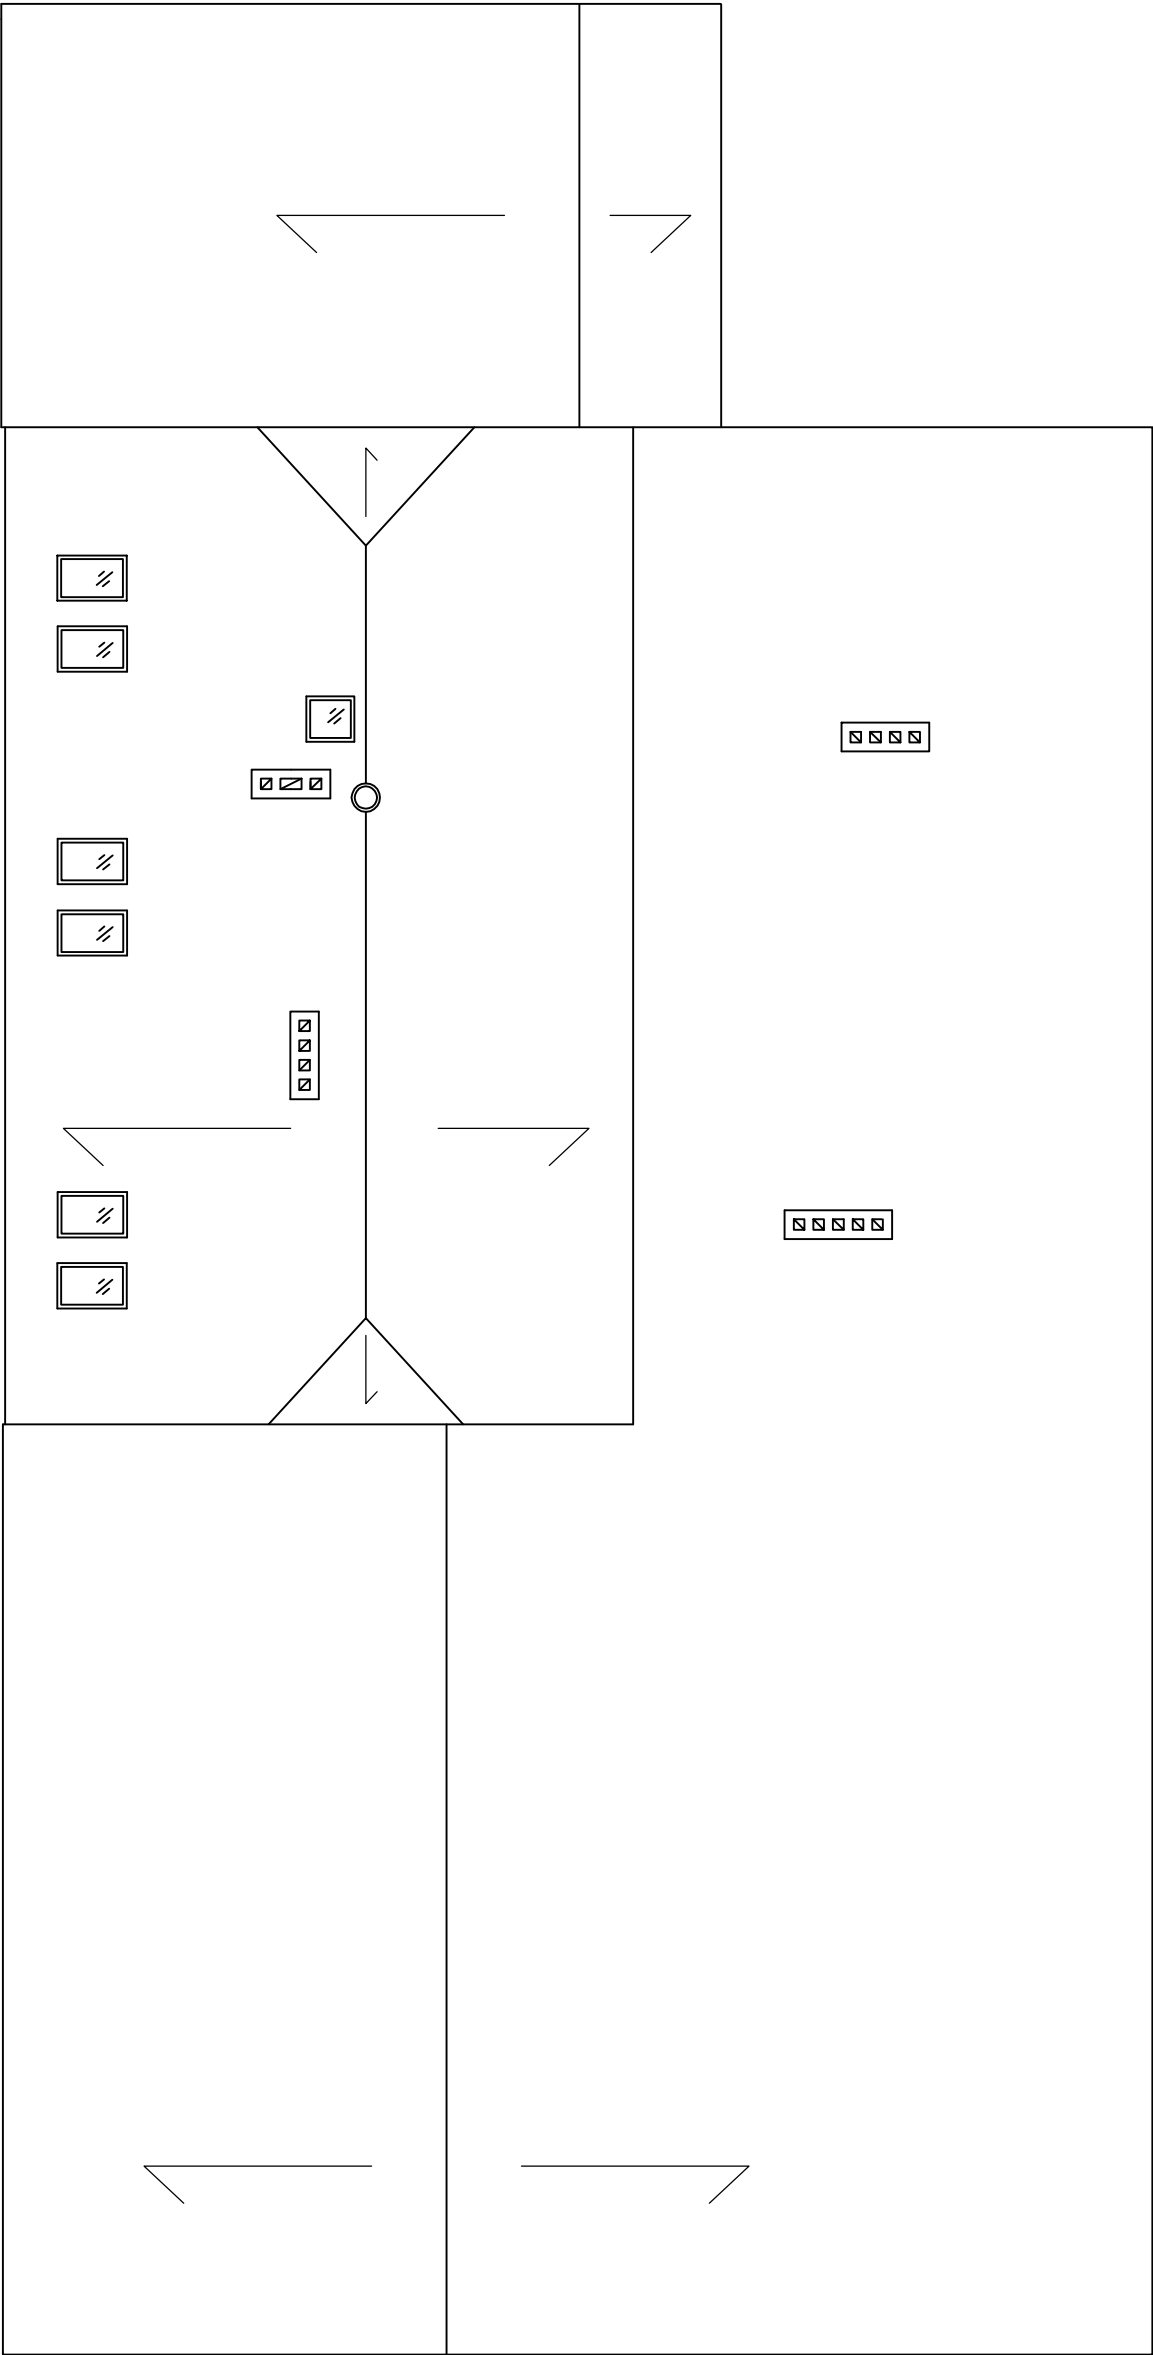

PROJEKT MODERNIZACJI BUDYNKU NA ŚWIECIELICĘ SPOŁECZNO - KULTURALNĄ			
RZUT DACHU		Skala 1:100	
Data opracowania: lipiec 2010		Rys. nr 15	
Inwestor: URZĄD GMINY PAWONKÓW			
Adres inv. : Pawonków ul. Zawadzkiego 7			
Adres budowy : Łagiewniki Wielkie ul. Strażacka 2			
PROJEKTANCI		inż. J. Strzałczyk	
		mgr inż. M. Dydzickowski	