


RZUT DACHU - INWENTARYZACJA

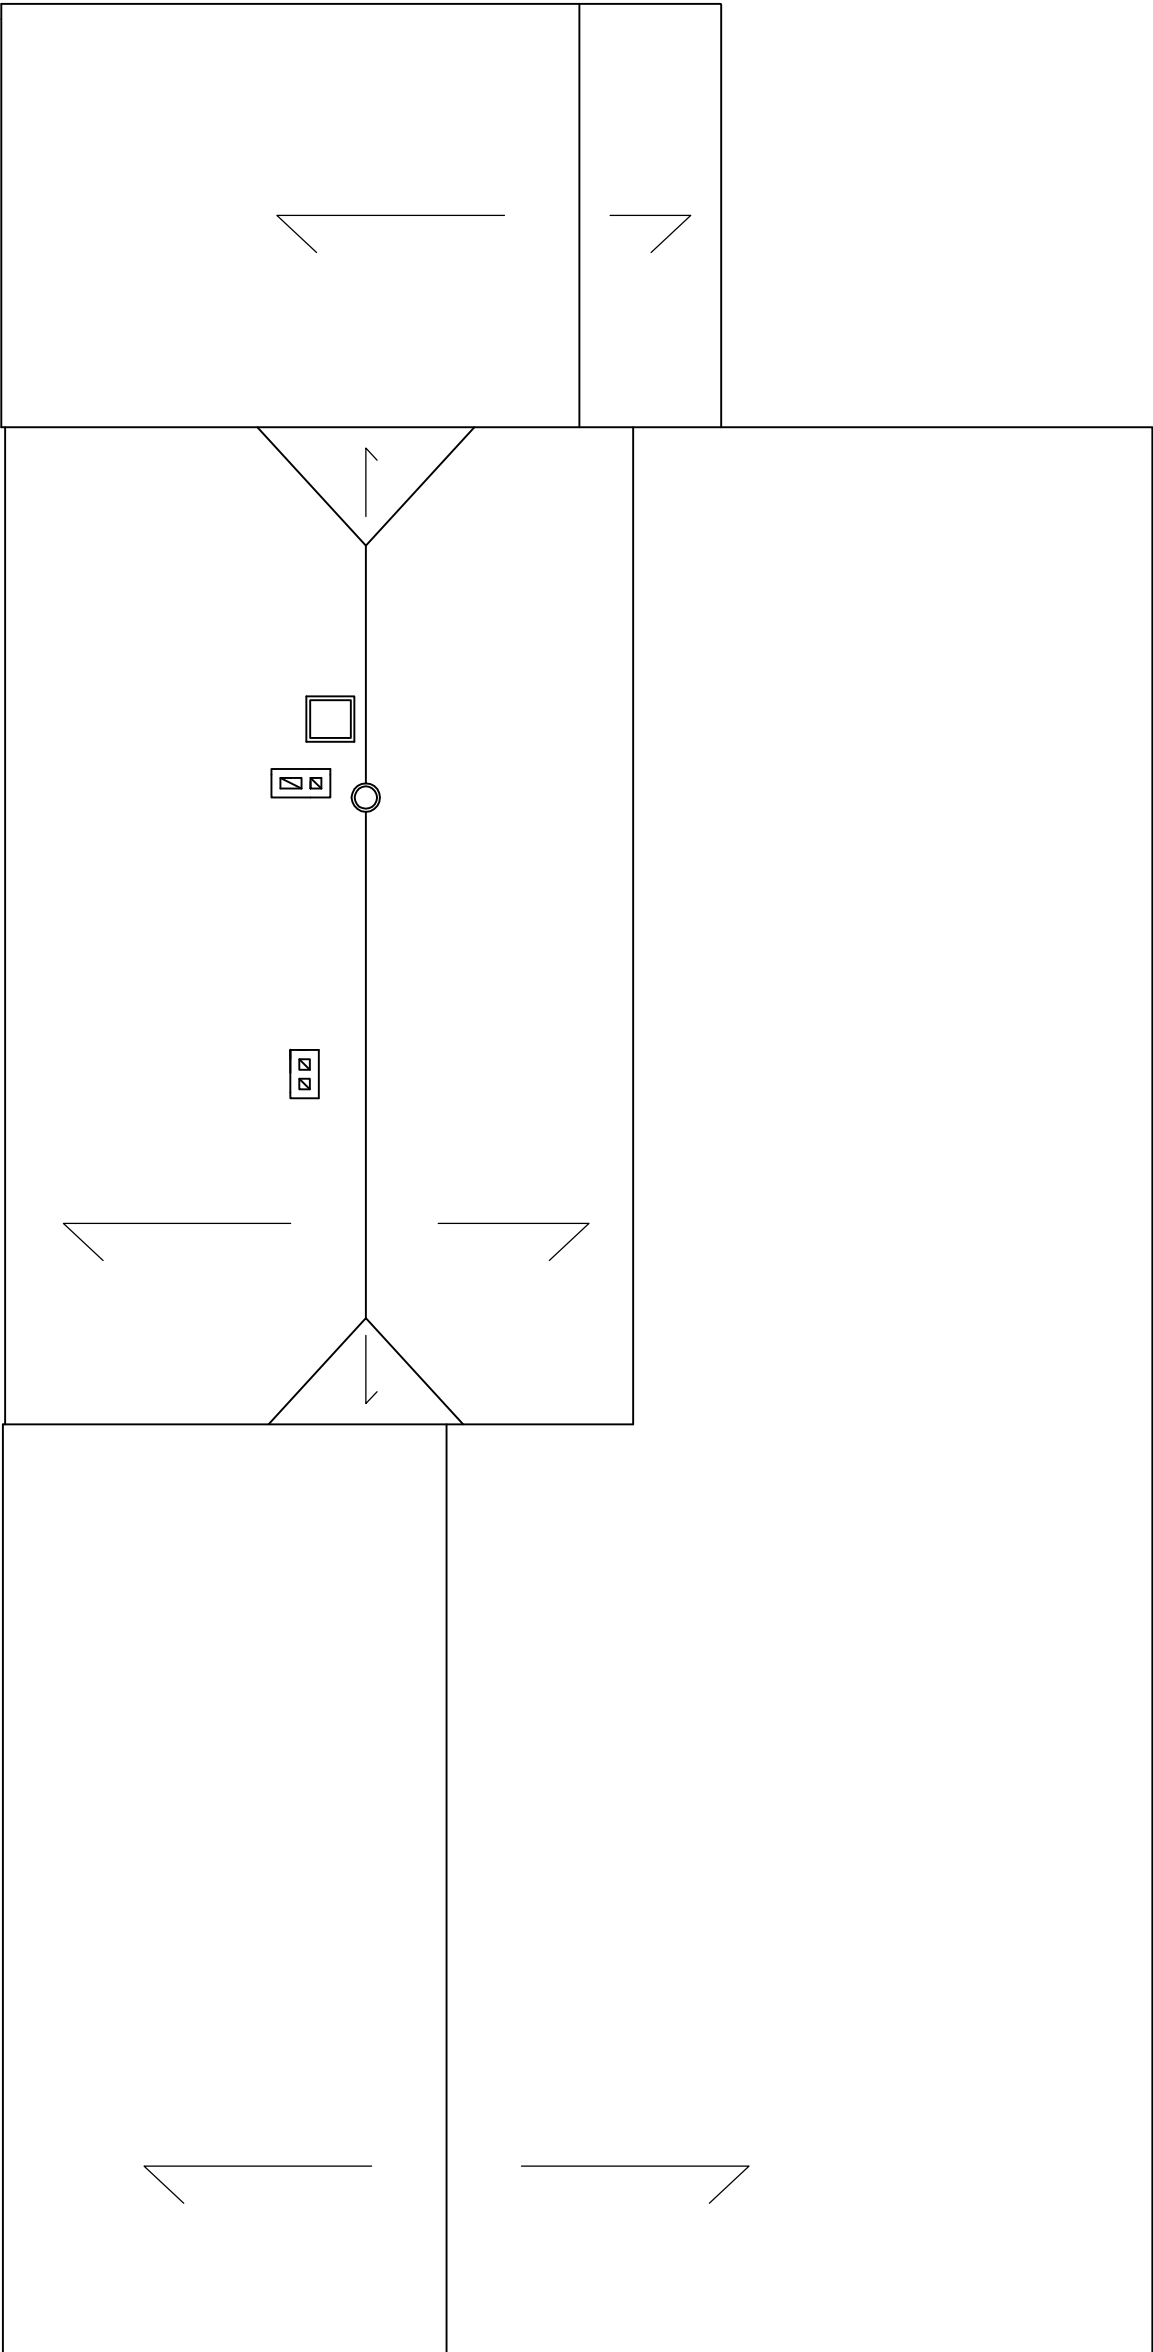

| | | | |
|--|--|--|--|
| PROJEKT MODERNIZACJI BUDYNKU NA ŚWIEŁCIE SPOŁECZNO - KULTURALNĄ | | | |
| RZUT DACHU | | Skala 1:100 | |
| Data opracowania: lipiec 2010 | | Rys. nr 6 | |
| Inwestor: URZĄD GMINY PAWONKÓW | | | |
| Adres inv. : Pawonków ul. Zawadzkiego 7 | | | |
| Adres budowy : Łagiewniki Wielkie ul. Strażacka 2 | | | |
| PROJEKTANCI | | inż. J. Staszczak mgr inż. M. Dydzikowski | |