
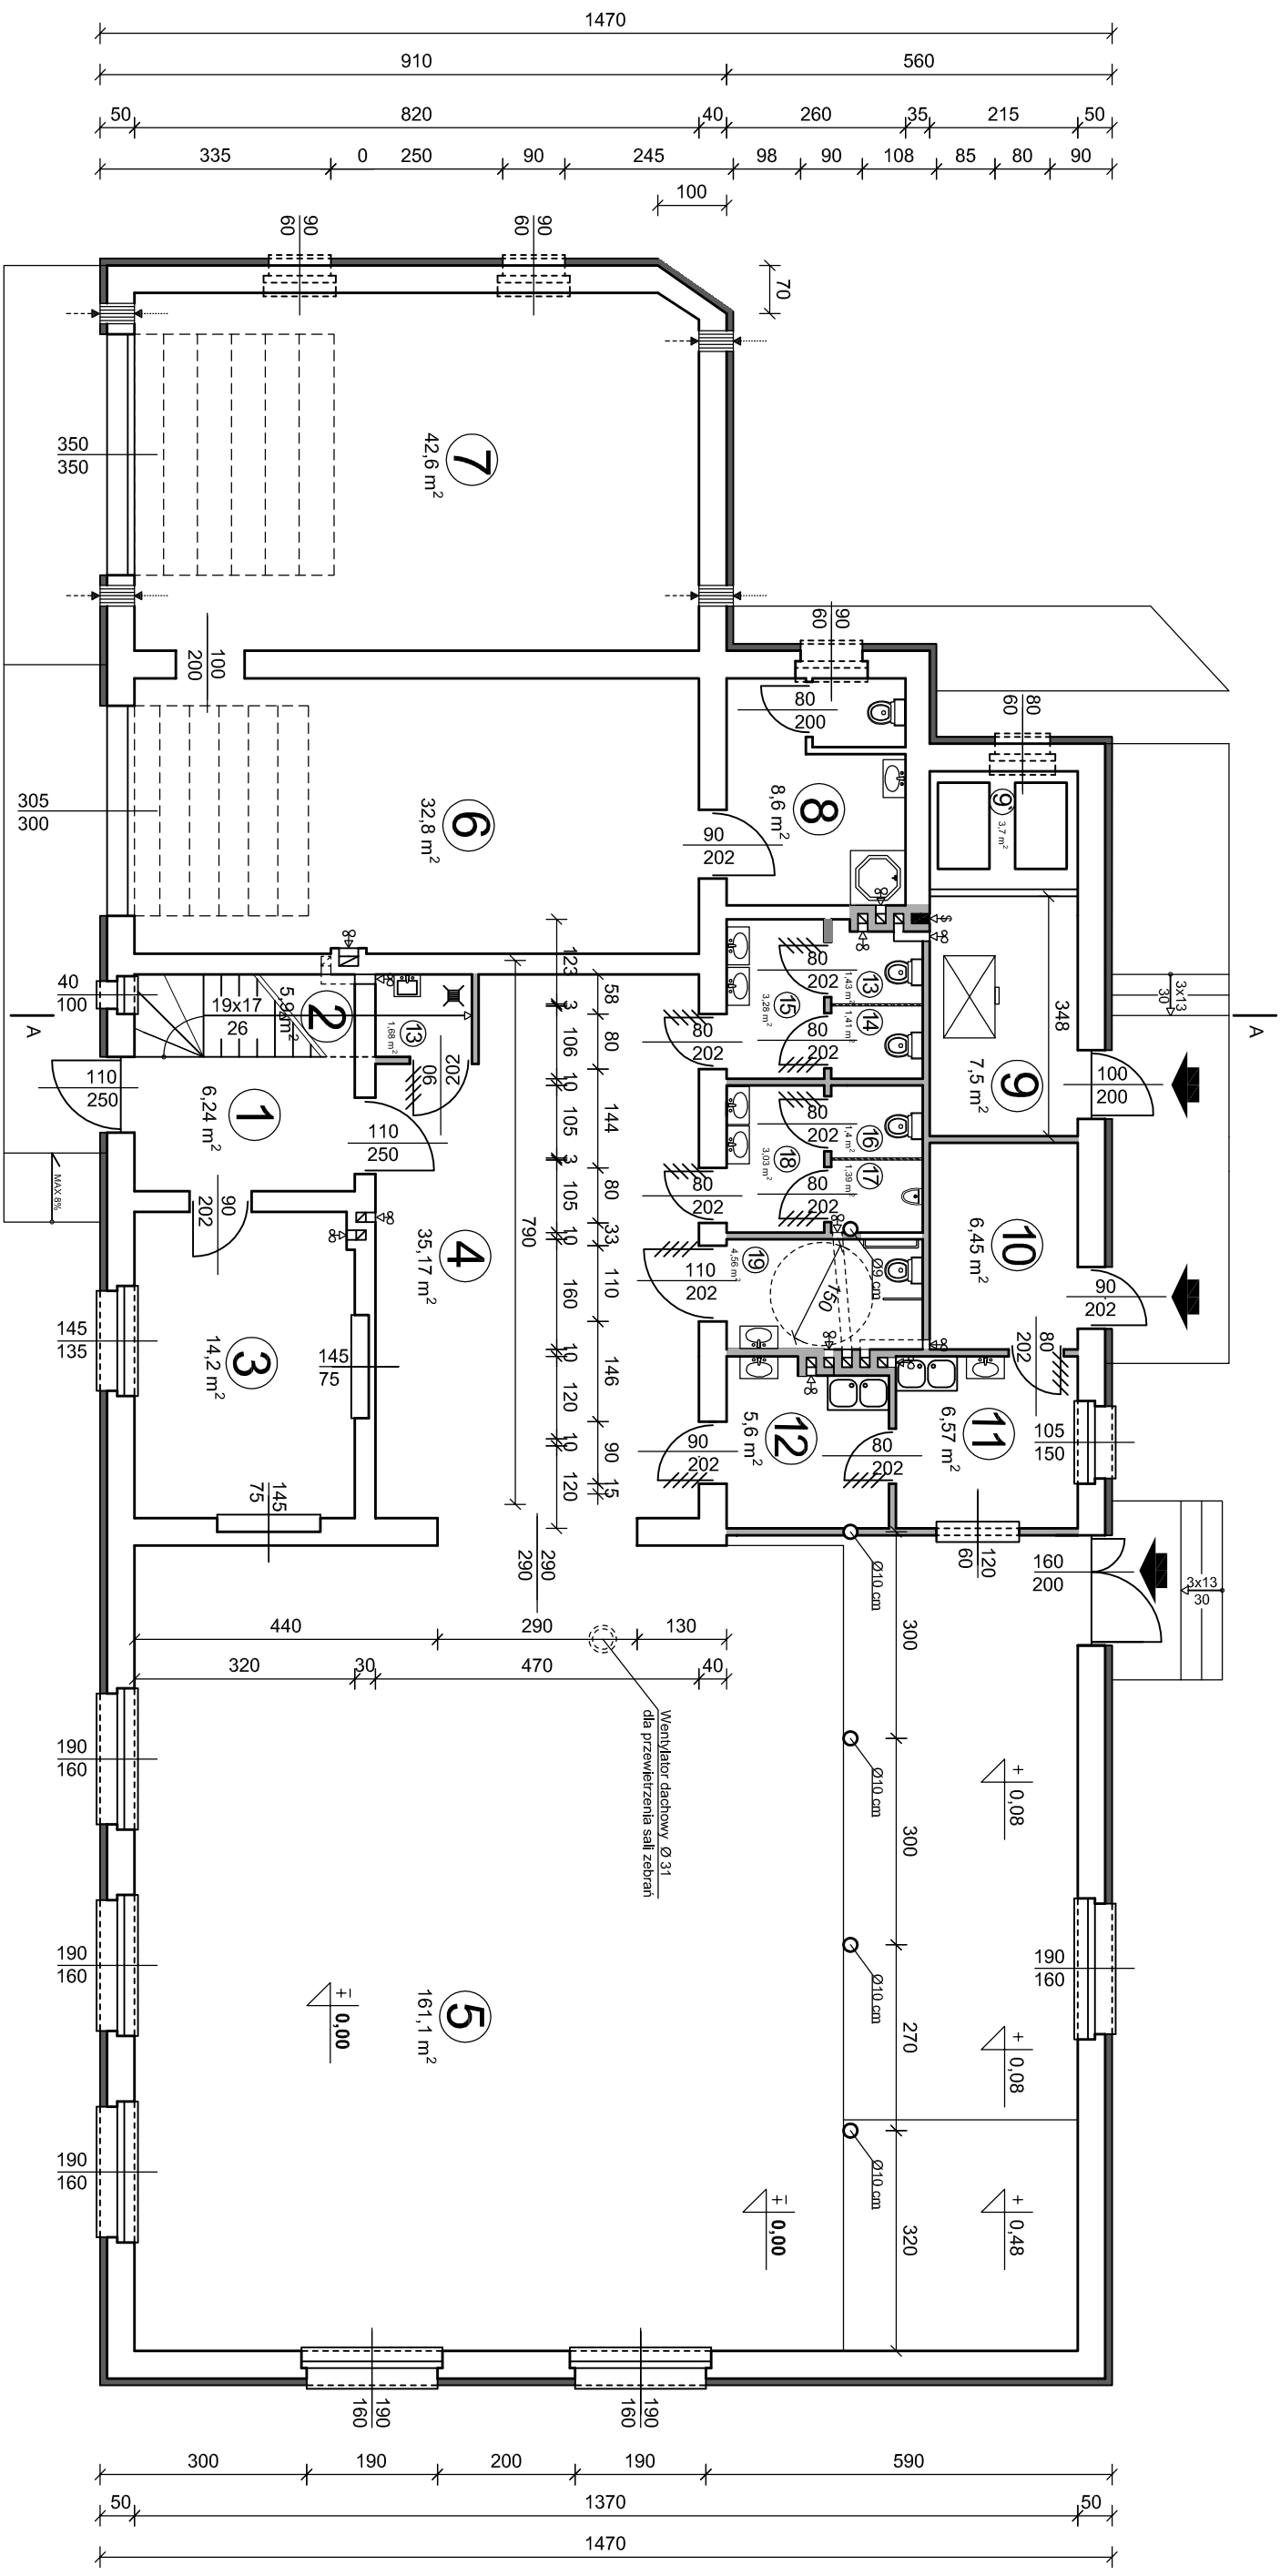


RZUT PARTERU - MODERNIZACJA

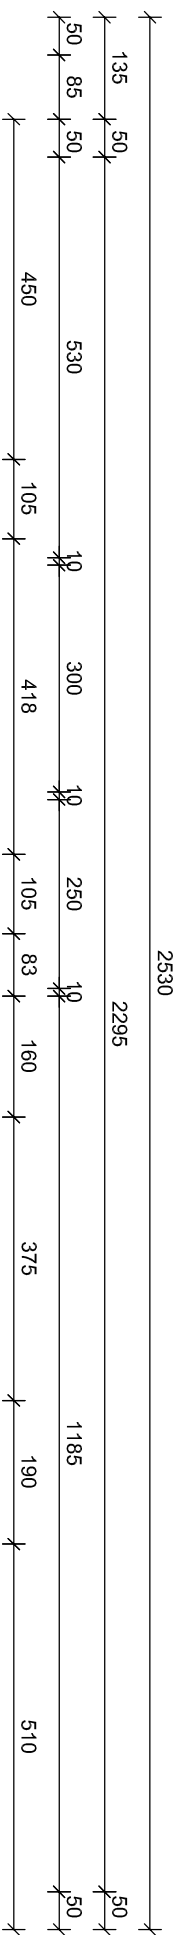

1		Przedsi#onek	6,2m ²	11	Biulet okazjonalny	6,6 m ²
2		Schody drewniane	5,9 m ²	12	Pomieszczenie socjalne	5,6 m ²
3		Biuro	14,2 m ²	13	WC damski	1,4 m ²
4		Hol 1	35,2 m ²	14	WC damski	1,4 m ²
5		Sala	161,1 m ²	15	Przedsi#onek WC	3,3 m ²
6		Gara# OSP	32,8 m ²	16	WC m#ski	1,4 m ²
7		Gara# OSP	42,6 m ²	17	WC m#ski	1,4 m ²
8		Pysznic + WC	8,6 m ²	18	Przedsi#onek WC	3,0m ²
9		Kot#ownia	11,2 m ²	19	WC niepo#isprawni	4,6 m ²
10		Zaplecze	6,4 m ²	20	Pomieszczenie gospodarcze	1,4 m ²
Razem=		324,2 m ²		Razem=	30,1 m ²	
<div>PROJEKT MODERNIZACJI BUDYNKU NA #WIEŒLIC# SPOŁECZNO - KULTURALNĄ RZUT PARTERU</div> <div>Skala 1:100</div> <div>Rys. nr 11</div> <div>Data opracowania: lipiec 2010</div> <div>Investor: URZĄD GMINY PAWONKÓW</div> <div>Adres Inv. : Pawonków ul. Zawadzkiego 7</div> <div>Adres budowy : Łagiewniki Wielkie ul. Stra#acka 2</div> <div>Projektor: mgr in#. J. St#elczyk</div> <div>mgr in#. M. Dyczkowski</div>						