




LEGENDA

nawierzchnia z betonu asfaltowego

pobocze utwardzone żużlem (z rozbiórki)

nawierzchnia z trylinki do rozebrania

nawierzchnia z trylinki do przebrukowania

Modernizacja nawierzchni drogi dojazdowej do gruntów rolnych - ul. Spółdzielczej w m. Gwoździany gm. Pawonków (dz. nr 118 i 51)

Projekt zagospodarowania terenu

Opracowanie Biuro Projektów Budowlanych "CADAW" - Adam Pokrzywiec ul. Opieki 3A 42-286 Koszęcin

Projektował Włodzisław Tyliński

Opracował Adam Pokrzywiec

Podpis

Investor

Urząd Gminy Pawonków

Nr rys.

Data

marzec 2013 r.

Skala

1 : 500

2.2