


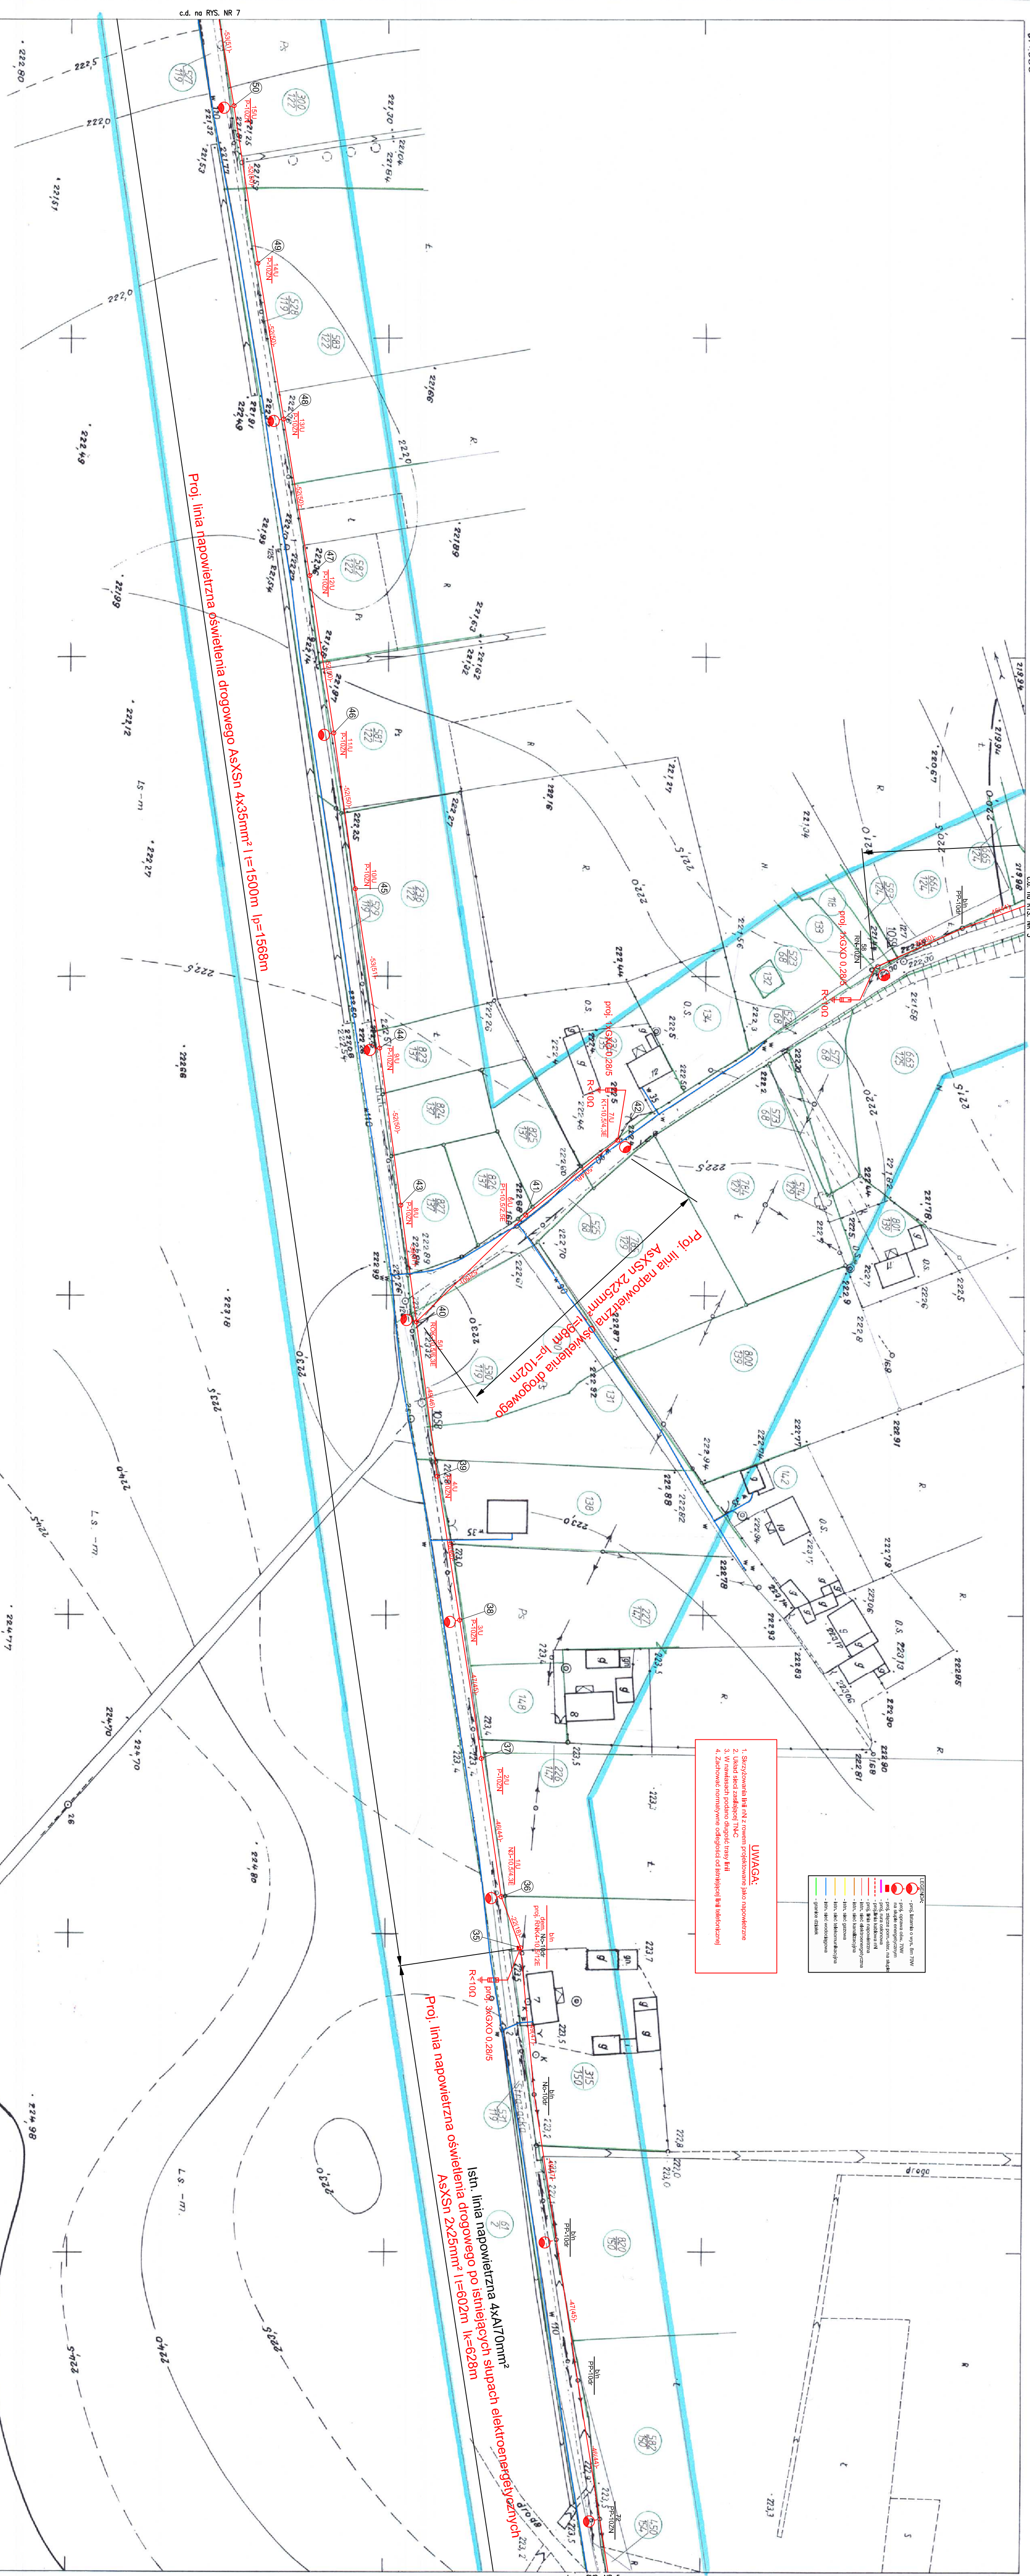

**UWAGA:**

1. Skrzyżowania linii IN z rowami projektowanymi jako napowietrzne
2. Układ słupki zasilające TNC
3. W narożnikach podłogi długiego trasy linii
4. Zależność normatywne długości od brzości linii i efektywności

**LEGENDA:**

-  - pol. balanta o wgl. bin 70W
-  - pol. czarna ok. 70W
-  - na ok. 1000g/okazywni
-  - pol. szara pory. ok. na ok. 1000g
-  - pol. czarna okazywni
-  - przelaz. bialkowi 100
-  - pol. bial. okazywni
-  - bial. nie elektonnopolizym
-  - bial. nie bialkowi
-  - bial. nie bialkowi
Niniejsza praca spełnia standardy techniczne obowiązujące przy  
wykonywaniu i aktualizacji mapy zasadniczej.  
O którejś mowa w rozporządzeniu MSWiA z dnia 24.03.1996r.,  
w sprawie standardów technicznych dotyczących sposobu  
kartografii oraz krajowego systemu informacji o terenie  
(Dz. U. Nr 30, poz. 297)

**MAPA DO CELÓW PROJEKTOWYCH**

MIASTO ( WIEŚ )      Koszowice  
Karta mapy      5 Obieg      Koszowice  
MAPA ZASADNICZA      52114.0101  
SKALA 1 : 1000

Granice wntiesiono metoda analityczną i graniczną z mapy ewidencyj gminów

Pomiar wykonali:      **GEODETA UPRAWNIENY**

DETA UPRAWNIONY  
Janusz Marek  
lipr. zaw. 18592

206.400  
913.500

206.400

913.50

6

SKALA 1:1000

521.114.101

# MAPA SYTUACYJNO- WYSOKOŚCIOWA

PODZIAŁ NA ARKUSZE

|     |     |     |
|-----|-----|-----|
| 044 | 053 | 054 |
| 092 | 101 | 102 |
|     |     |     |

GEODEZYJNO – DOKUMENTACYJNA  
SPÓŁDZIELNIA PRACY

"TECHNOPLAN"  
W KIELCACH  
KIEROWNIK ROBÓT: R. DANIELEWICZ

KIELCE, DNIA: 25. VI. 1982

NR. ROB : 55/81-2

UZUPEŁNIŁO POMIAREM NR. ROB.: 263/84  
W 1984r. PRZEZ "TECHNOPLAN" - KANCELIA

*[Signature]*

Podpisano i potwierdzono:  
Pracownia kontroli i ubezpieczeń wył. w 1997 r.  
- BULO-K (Olinicki-Kisielec S.C.) CER 141/92  
Labofinex, dnia 03.08.2010

Z up. S-T-A-R-O-S-J  
GEODETA POWIATOWY

mgr inż. Ferdynand...

**STARSOSTA IRI INIECKI**  
**Powiatowy Ośrodek Dokumenta**  
**Geodezyjnej i Kartograficznej**

[illegible]

Z up. STAROSTY  
GEODETA POWIATOWY

*Włodzisław*  
mgr inż. Fordrynard Hruszek

|                                                                                     |   |               |              |
|-------------------------------------------------------------------------------------|---|---------------|--------------|
|  | Imię i Nazwisko   | Podpis        | Data         |
| Prokurator                                                                          | mgr Andrzej Wasilowski<br>PR/0178/PD/05                                                                                |               | 30.12.2010r. |
| Sędziów                                                                             | mgr Izabela Zarebska<br>UD/0540/PD/08                                                                                  |               | 30.12.2010r. |
| Inwestor                                                                            | Gmina Piekoszewo<br>ul. Zastolowego 7, 42-772 Piekoszewo                                                               |               |              |
| Nazwa obiektu                                                                       | Badano nieopracowany i oddany w użytkowanie obiektu w kształcie przysiółka przy ul. Staszowskiej, Polnie i Zastolowego |               |              |
| Typ projektu                                                                        | Plan zagospodarowania terenu                                                                                           |               |              |
| Wzrost projektu                                                                     | Strona 1 z 10   | nrk. R.S. - 6 |              |