




Przebudowa drogi gminnej ulicy Stawowej w kośmistrzach gm. Pawonków		Projekt zagospodarowania terenu	
Opracowanie: Biuro Projektów Budowlanych "CADAM" - Adam Pokrzywiec		Podpis: _____	
Projektant: Władysław Tyliński		Inwestor: Urząd Gminy Pawonków	
Opracował: Adam Pokrzywiec		Data: maj 2013 r.	
		Nr rys.: _____	
		Skala: 1 : 500	
		2.1	