




LEGENDA

- nawierzchnia z betonu asfaltowego
- pobocze utwardzone kamieniem (częściowo z rozbiórk)
- nawierzchnia zjazd z kostki
- nawierzchnia zjazdu z kamienia

Modernizacja nawierzchni drogi gminnej
Koszwice - Łagiewniki Małe gm. Pawonków
na dt. 2.40 km

Opracowanie
Biuro Projektów Budowlanych "CADAM" - Adam Pokrzywiec
ul. Opieki 3A 42-286 Koszęcin

Projekt zagospodarowania terenu

Projektował
Włodzisław Tyliński

Imię i nazwisko
Urząd Gminy Pawonków

Podpis
Data

Opis
Nr rys.

Adam Pokrzywiec

Skala
1 : 1000

2.1