

Adres do korespondencji:
TAURON Dystrybucja S.A.
Oddział w Częstochowie
al. Armii Krajowej 5, 42-202 Częstochowa

info@tauron-dystrybucja.pl
Infolinia: +48 32 606 0 616



1043607402



MPJ Projekt
Joanna Popiołek
ul. Niemena 2
42-700 Lubliniec

Data pisma: 26.01.2023 r.
Nr pisma: TD/OCZ/OMD/2023-01-26/0000002
Sprawa: Przebudowa ulicy Ogrodowej w miejscowości Gwoźdźiany (program funkcjonalno-użytkowy)
Nr sprawy: MAIL/2023-01-12/0001282
Kontakt: Józef Sier
Telefon: 34 351 53 47
E-mail: jozef.sier@tauron-dystrybucja.pl

Odpowiadając na e-mail z dnia 12.01.2023 r. uprzejmie informujemy, że uzgadniamy projektowaną przebudowę ulicy Ogrodowej w miejscowości Gwoźdźiany (program funkcjonalno-użytkowy).

Na wskazanym terenie nie posiadamy podziemnych urządzeń elektroenergetycznych WN, SN ani podziemnych urządzeń teletechnicznych.

Na załączonych planach naniesiono orientacyjne przebiegi: linii napowietrznych SN oraz linii kablowych nN będących własnością TAURON Dystrybucja S.A.

Istniejącą na wskazanym terenie linię napowietrzną nN należy zinwentaryzować we własnym zakresie.

Należy zachować minimalną odległość 1,0 m projektowanej krawędzi jezdni od istniejących fundamentów słupów linii elektroenergetycznej nN.

Przed przystąpieniem do prac w odległości mniejszej niż:

- 3 m od rzutu poziomego skrajnych przewodów linii napowietrznych nN,
- 10 m od rzutu poziomego skrajnych przewodów linii napowietrznych SN,

należy uzgodnić bezpieczne metody pracy ze Spółką eksploatującą sieć. Odległości powyższe dotyczą również użycia dźwignic, licząc odległość od najdalej wysuniętej części maszyny do skrajnego przewodu. Prace ziemne należy prowadzić w ten sposób, aby nie naruszać ustojów słupów linii jw. Inaczej będą musiały być odbudowane kosztem i staraniem winnego ich uszkodzenia.

Wszelkie zbliżenia i skrzyżowania projektowanej inwestycji z urządzeniami TAURON Dystrybucja S.A. należy wykonać zgodnie z ogólnie obowiązującymi przepisami i normami.

W przypadku zamiaru prowadzenia prac w pobliżu urządzeń będących własnością TAURON Dystrybucja S.A. należy wystąpić o ich nadzór do Regionu SN i nN w Lublińcu przy ulicy Klonowej 1.

Jednocześnie informujemy, że na danym terenie znajdują się urządzenia elektroenergetyczne niebędące własnością TAURON Dystrybucja S.A. (zalicznikowa linia kablowa nN) a także mogą znajdować się urządzenia teletechniczne innych podmiotów.

Nie wyklucza się obecności w terenie urządzeń związanych z infrastrukturą oświetlenia stanowiących własność TAURON Nowe Technologie S.A. nie będących w ewidencji TAURON Dystrybucja S.A. W przypadku kolizji/zbliżenia z infrastrukturą oświetlenia należy skontaktować się z: TAURON Nowe Technologie S.A., ul. Powstańców Śląskich 20, 53-315 Wrocław. Adres korespondencyjny: TAURON Nowe Technologie S.A., ul. Mirowska 24, 42-202 Częstochowa.

Ważność uzgodnienia ustala się na okres dwóch lat, licząc od daty niniejszego pisma.

Jak może się Pan/Pani/Państwo z nami skontaktować

Może Pan/Pani/Państwo skontaktować się z nami na jeden z poniższych sposobów;

- listownie, na adres TAURON Dystrybucja S.A., al. Armii Krajowej 5, 42-202 Częstochowa
- elektronicznie, na adres info@tauron-dystrybucja.pl
- telefonicznie, pod numerem +48 32 606 0 616

Prosimy, by w korespondencji, powołał się Pan/Pani/Państwo na nr pisma lub nr sprawy.

Łączymy wyrazy szacunku

TAURON Dystrybucja S.A.
Oddział w Częstochowie
Starszy Specjalista ds. Dokumentacji

San
Józef Sier

Załączniki:

- mapa szt. 2 (uzgodnienie nr TD/OCZ/OMD/UB/JS/32/2023)

Kopia:

- OMD



TAURON Dystrybucja S.A.
Oddział w Częstochowie
Starszy Specjalista ds. Dokumentacji

Sier

Józef Sier

Uzgodnienie nr TD/OCZ/OMD/UB/JS/32/2023

Data: 26.01.2023 r.

W oznaczonym terenie wkreślono przebieg*) brak*)

urządzeń podziemnych własności TAURON Dystrybucja S.A.

Oddział w Częstochowie

Linia napowietrzna widoczna w terenie

* niepotrzebne skreślić

LEGENDA

- Nawierzchnia jezdni z betonu asfaltowego AC 11S
- Pobocza z kruszywa łamanego, gr. 20cm
- Oś jezdni

MPJ
PROJEKT

PROGRAM FUNKCJONALNO-UŻYTKOWY

Nazwa i adres obiektu

Przebudowa nieutwardzonych dróg gminnych na terenie sołectw
Gminy Pawonków

Tytuł rysunku

Projekt zagospodarowania terenu- Gwoździany ul. Ogrodowa

Branża

Drogowa

Inwestor

Gmina Pawonków

Projektantanci

Nr uprawnień

Podpis

Data

Nr rys.

Rafał Popiołek

SLK/7115/PBD/16


1.2023r.

Joanna Popiołek

Skala

1:1000

2.1

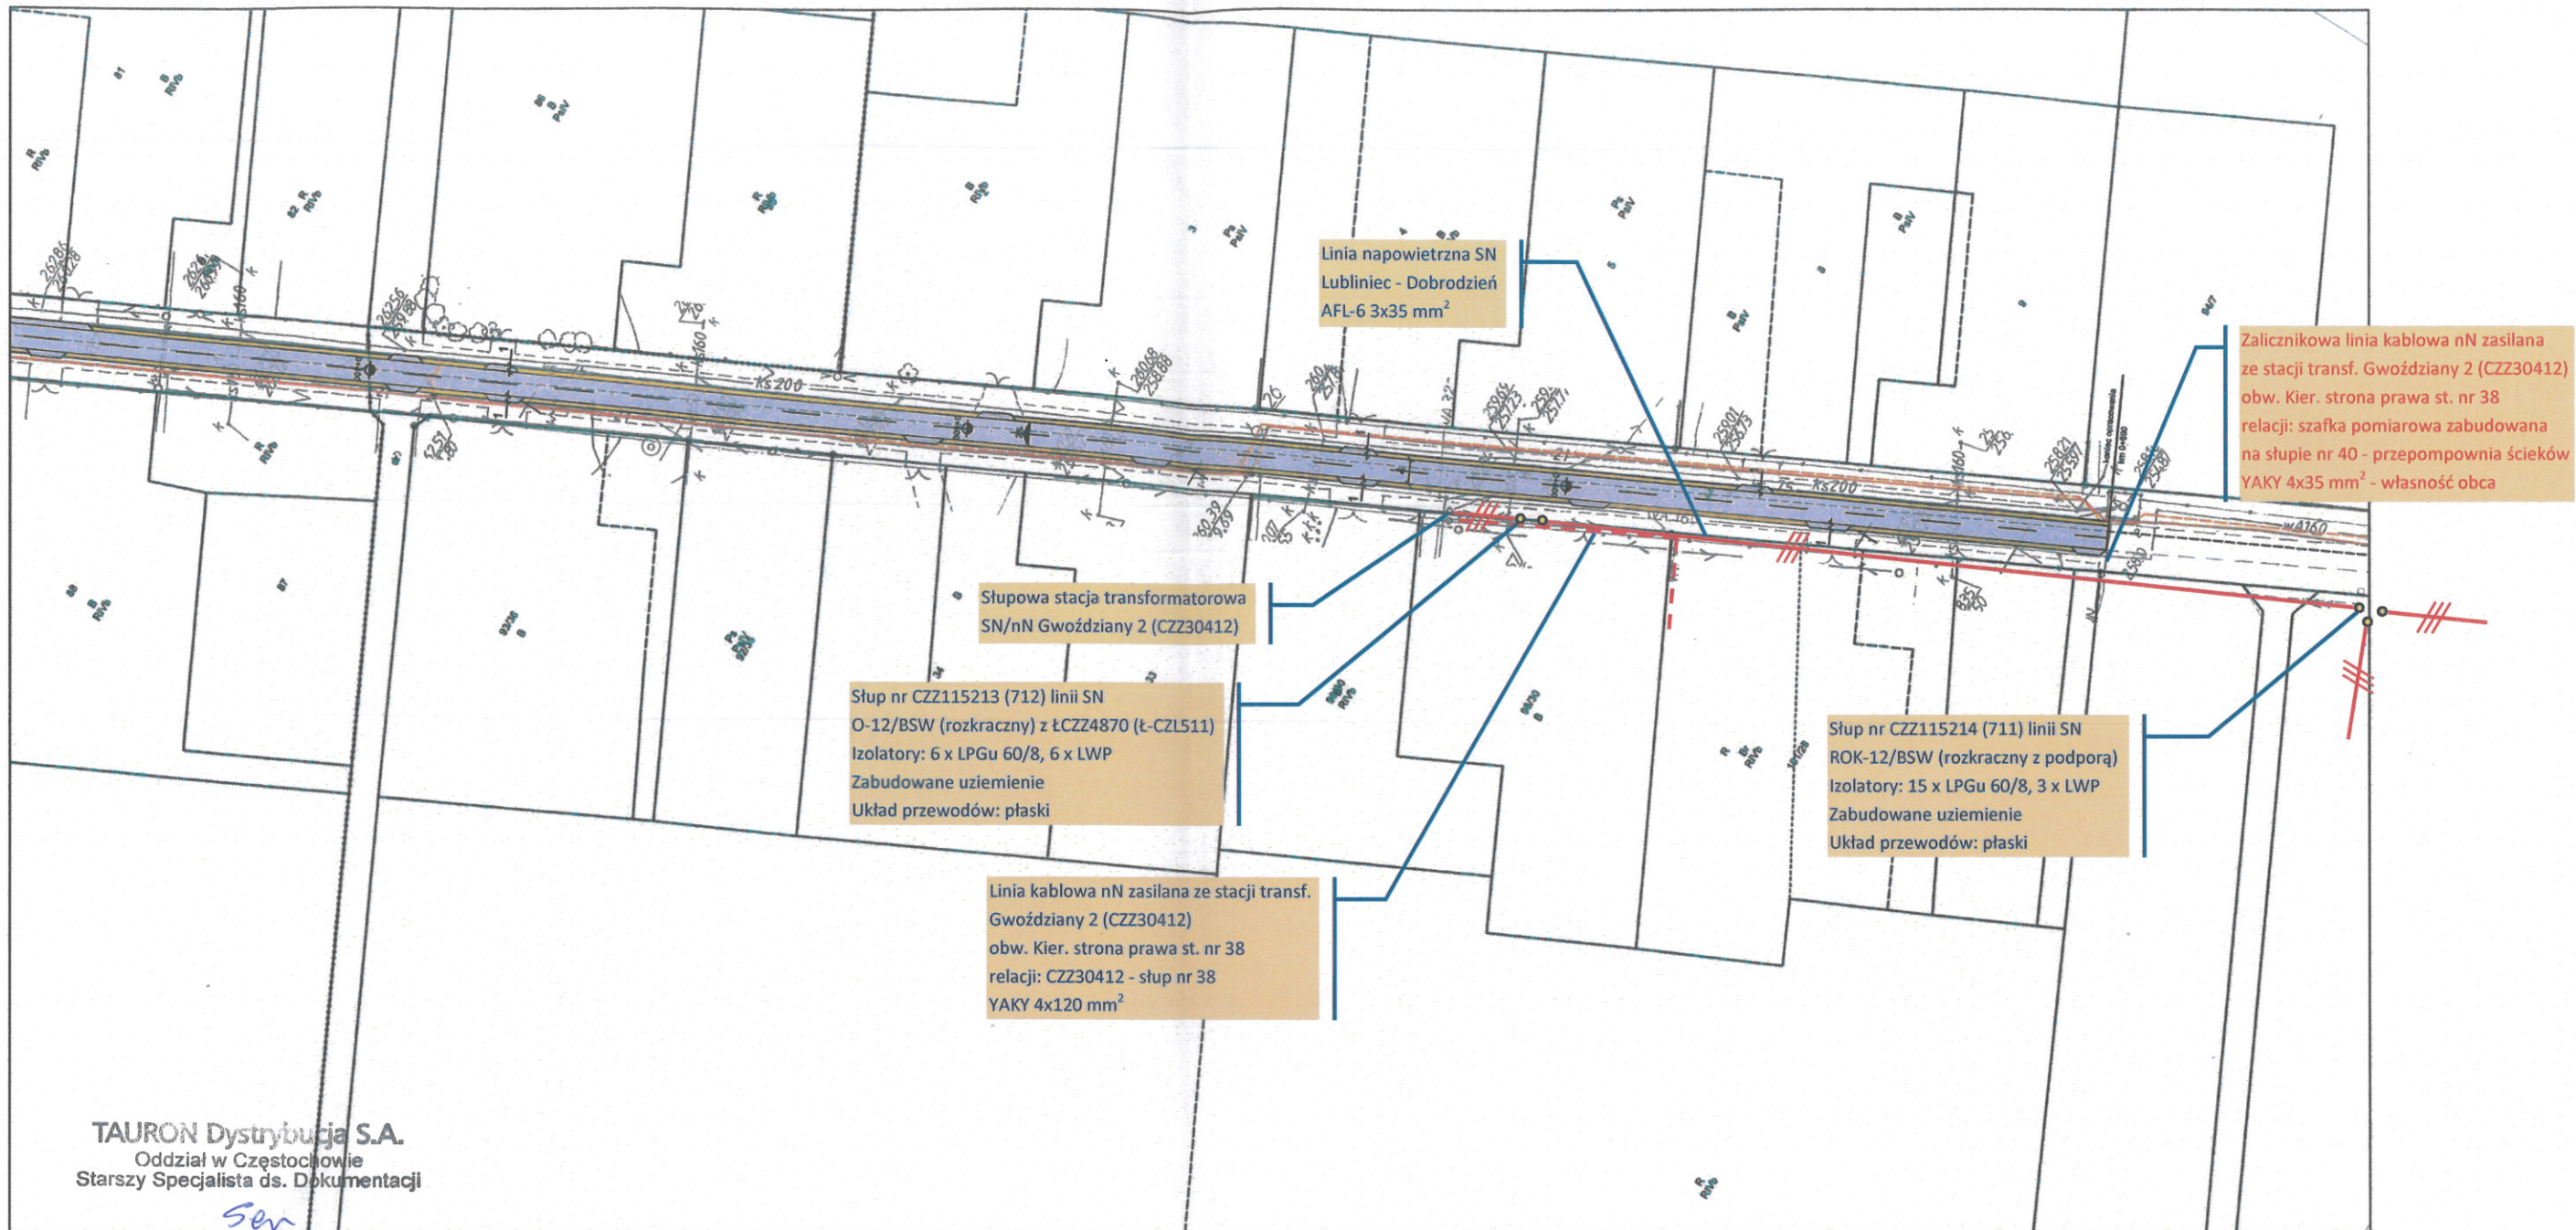

Józef Sier

LEGENDA

- Nawierzchnia jezdni z betonu asfaltowego AC 11S
- Pobocza z kruszywa łamanego, gr. 20cm
- Oś jezdni

Uzgodnienie nr TD/OCZ/OMD/UB/JS/32/2023
Data: 26.01.2023 r.
W oznaczonym terenie wkreślono przebieg*) brak*)
urządzeń podziemnych własności TAURON Dystrybucja S.A.
Oddział w Częstochowie
Linia napowietrzna widoczna w terenie
*) niepotrzebne skreślić

MPJ		PROGRAM FUNKCJONALNO-UŻYTKOWY				
PROJEKT		Nazwa i adres obiektu				
		Przebudowa nieutwardzonych dróg gminnych na terenie sołectw Gminy Pawonków				
Tytuł rysunku	Projekt zagospodarowania terenu- Gwoździany ul. Ogrodowa					
Branża	Drogowa					
Inwestor	Gmina Pawonków					
Projektantanci		Nr uprawnień	Podpis	Data	Nr rys.	
Rafał Popiołek		SLK/7115/PBD/16		I.2023r.	2.2	
Joanna Popiołek				Skala 1:1000		