


PROGNOZA ODDZIAŁYWANIA NA ŚRODOWISKO

ZMIANY MIEJSCOWEGO PLANU ZAGOSPODAROWANIA PRZESTRZENNEGO DLA DZIAŁEK NR: 109/54, 109/55, 109/56, 109/57, 109/58, 109/59, 109/60, 109/61, 109/48, 109/49, 109/50, 109/51, 109/52, 109/53, 109/30, 109/31, 109/32, 109/33, 109/34, 109/35, 109/36, 109/37, 109/38, 109/39, 109/40, 109/41, 109/42, 109/43, 109/44, 109/45, 109/46, 109/47, 109/19, 109/20, 109/21, 109/22, 109/23, 109/24, 109/25, 109/26, 109/27, 109/28, 109/29 POŁOŻONYCH WE WSI NATALIN, GM. PNIEWY ORAZ DZIAŁKI NR: 71/2 POŁOŻONEJ WE WSI OSIECZEK, GM. PNIEWY

SKALA 1:1000

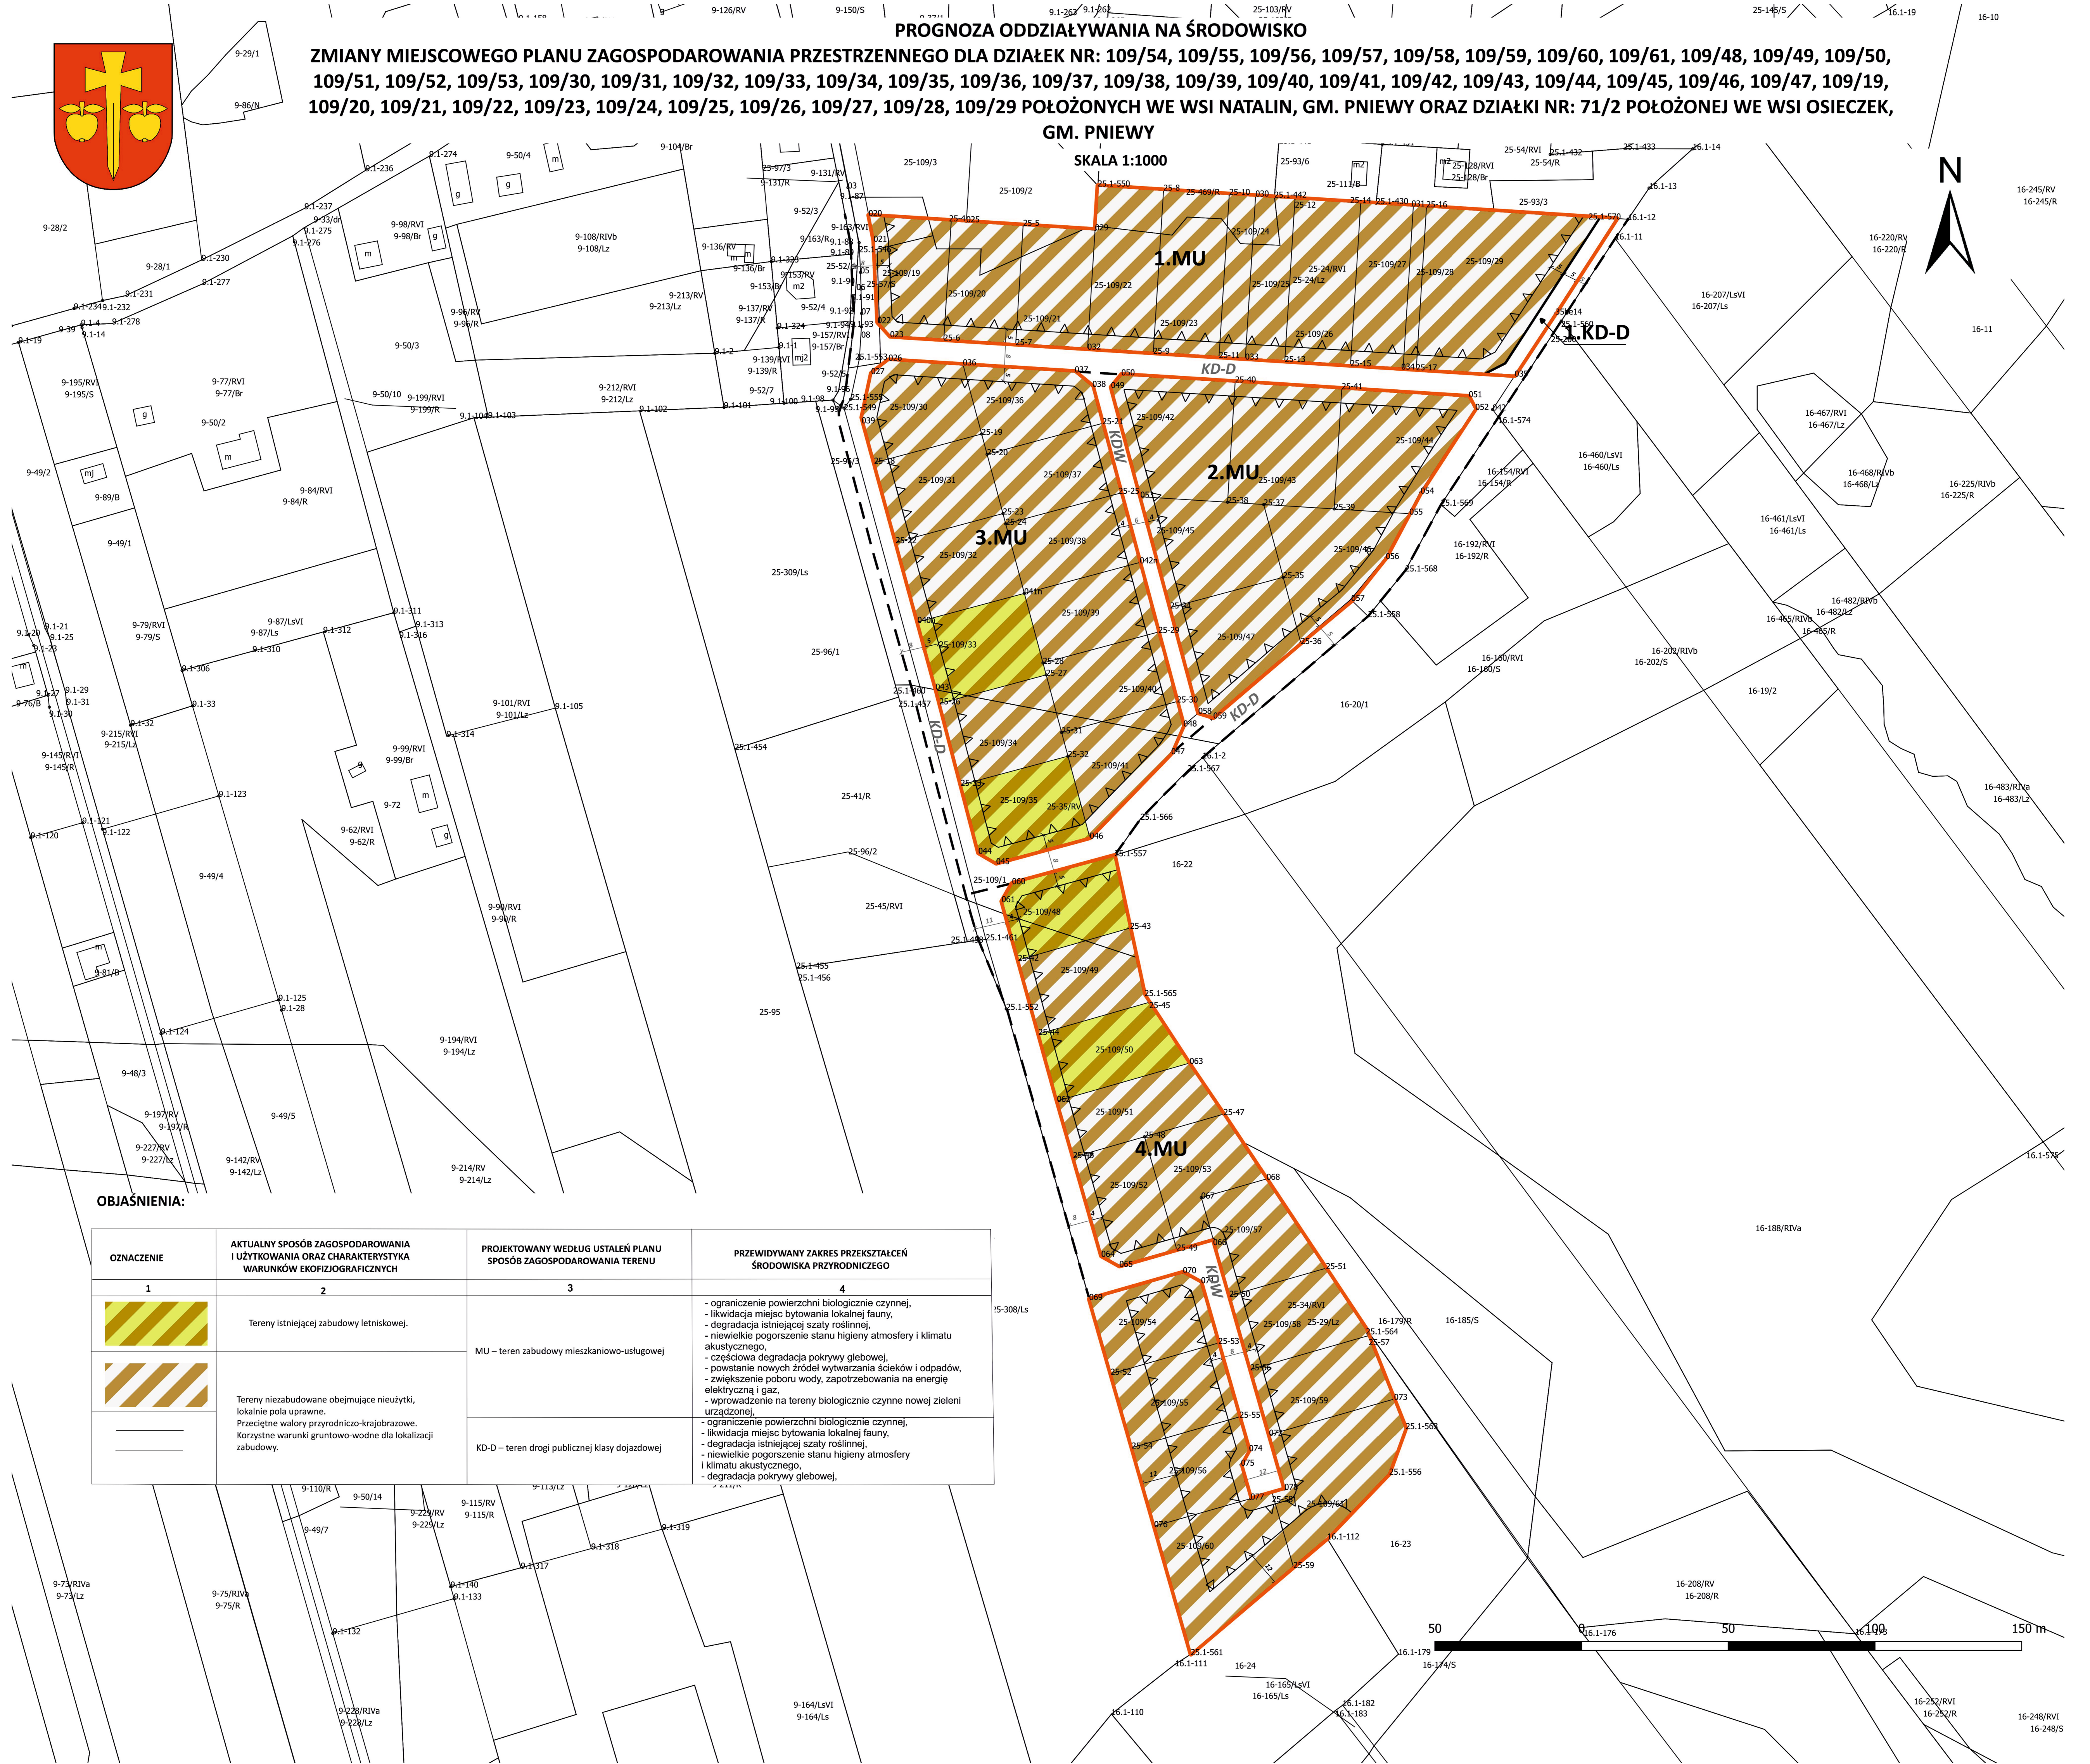

OBJAŚNIENIA:

OZNACZENIE	AKTUALNY SPOSÓB ZAGOSPODAROWANIA I UŻYTKOWANIA ORAZ CHARAKTERYSTYKA WARUNKÓW EKOLOGICZNYCH	PROJEKTOWANY WEDŁUG USTALEŃ PLANU SPOSÓB ZAGOSPODAROWANIA TERENU	PRZEWIDYWANY ZAKRES PRZEKSZTAŁCEŃ ŚRODOWISKA PRZYRODNICZEGO
1	2	3	4
	Tereny istniejącej zabudowy letniskowej.	MU – teren zabudowy mieszkaniowo-usługowej	- ograniczenie powierzchni biologicznie czynnej, - likwidacja miejsc bytowania lokalnej fauny, - degradacja istniejącej szaty roślinnej, - niewielkie pogorszenie stanu higieny atmosfery i klimatu akustycznego, - częściowa degradacja pokryw glebowej, - powstanie nowych źródeł wytwarzania ścieków i odpadów, - zwiększenie poboru wody, zapotrzebowania na energię elektryczną i gaz, - wprowadzenie na tereny biologicznie czynne nowej zieleni urządzonej,
	Tereny niezabudowane obejmujące nieużytki, lokalnie pola uprawne. Przeciętne walory przyrodniczo-krajobrazowe. Korzystne warunki gruntowo-wodne dla lokalizacji zabudowy.	KD-D – teren drogi publicznej klasy dojazdowej	

