


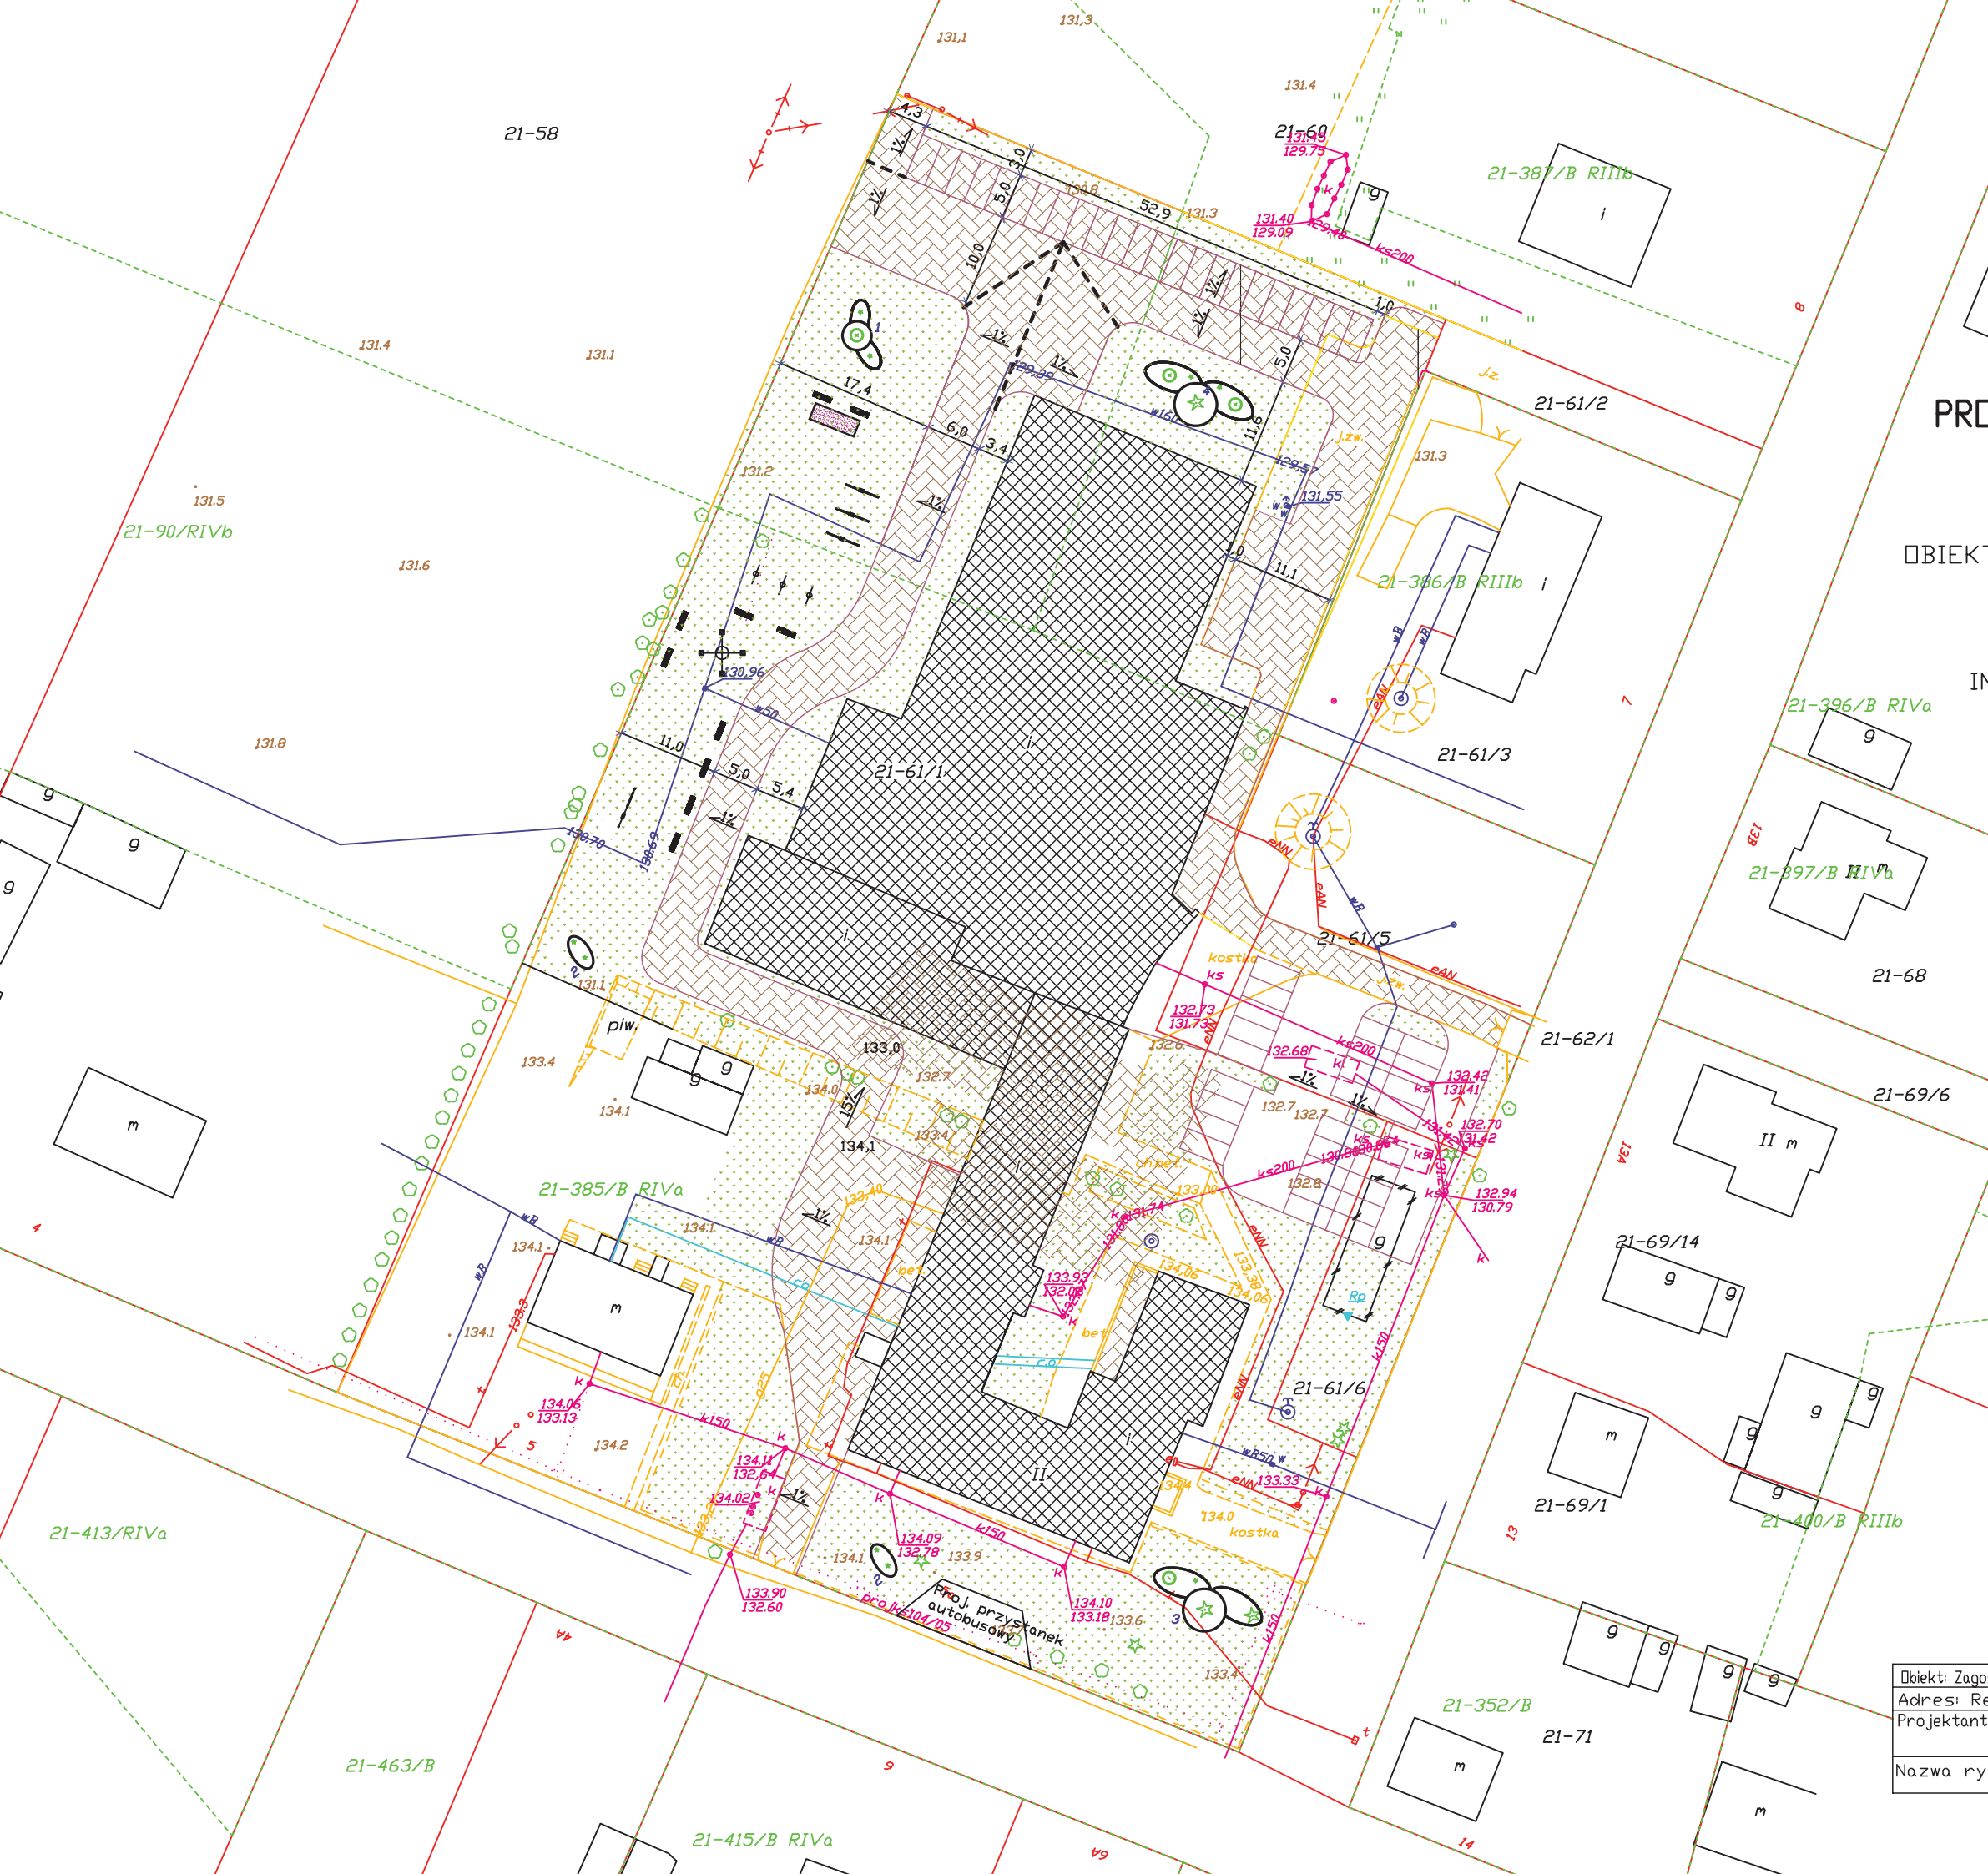

PROJEKT ZAGOSPODAROWANIA TERENU
SKALA 1:500

OBIEKT: ZAGOSPODAROWANIE I URZĄDZENIE PLACU
GMINNEGO W CENTRUM REGIMINA

INWESTOR: GMINA REGIMIN

- LEGENDA:
- PROJEKTOWANE TERENY ZIELONE
 - BUDYNKI ISTNIEJĄCE
 - BUDYNKI DO ROZBIÓRKI
 - ZIELEŃ ZAGOSPODAROWANA PODŁOŻE Z KORY
 - OPIS ZIELENI ZAGOSPODAROWANEJ
 - KRZEWY i DRZEWIA LIŚCIASTE
 - DRZEWIA IGLASTE
 - DRZEWIA IGLASTE DROBNE
 - ŁAWKA PARKOWA
 - HUŚTAWKA SPRĘŻYNOWA
 - HUŚTAWKA (BUJAK)
 - KARUZELA
 - HUŚTAWKA PODWÓJNA
 - HUŚTAWKA POJEDYŃCZA
 - HUŚTAWKA ZE WSPINACZKA
 - PIASKOWNICA
 - PROJ. NAWIERZCHNIA Z KOSTKI BRUKOWEJ
 - PROJ.KRAWĘŻNIK WTOPIONY 10cm(15x30x75cm)
 - PROJ.KRAWĘŻNIK WYSTAJĄCY 10cm(15x30x75cm)
 - PODZIAŁ WÓD

Obiekt: Zagosp. i urządzenie placu gminnego w centrum Regimina	Skala: 1:500
Adres: Regimin, dz. nr ew. 61/1	Data: 02.2009 r.
Projektant: inż. Wojciech Nosarzewski	Podpis:
Upr. bud. nr MAZ/0337/PDOK/05	
Nazwa rysunku: Projekt zagospodarowania terenu.	Rys. nr 1