



Rzut z góry

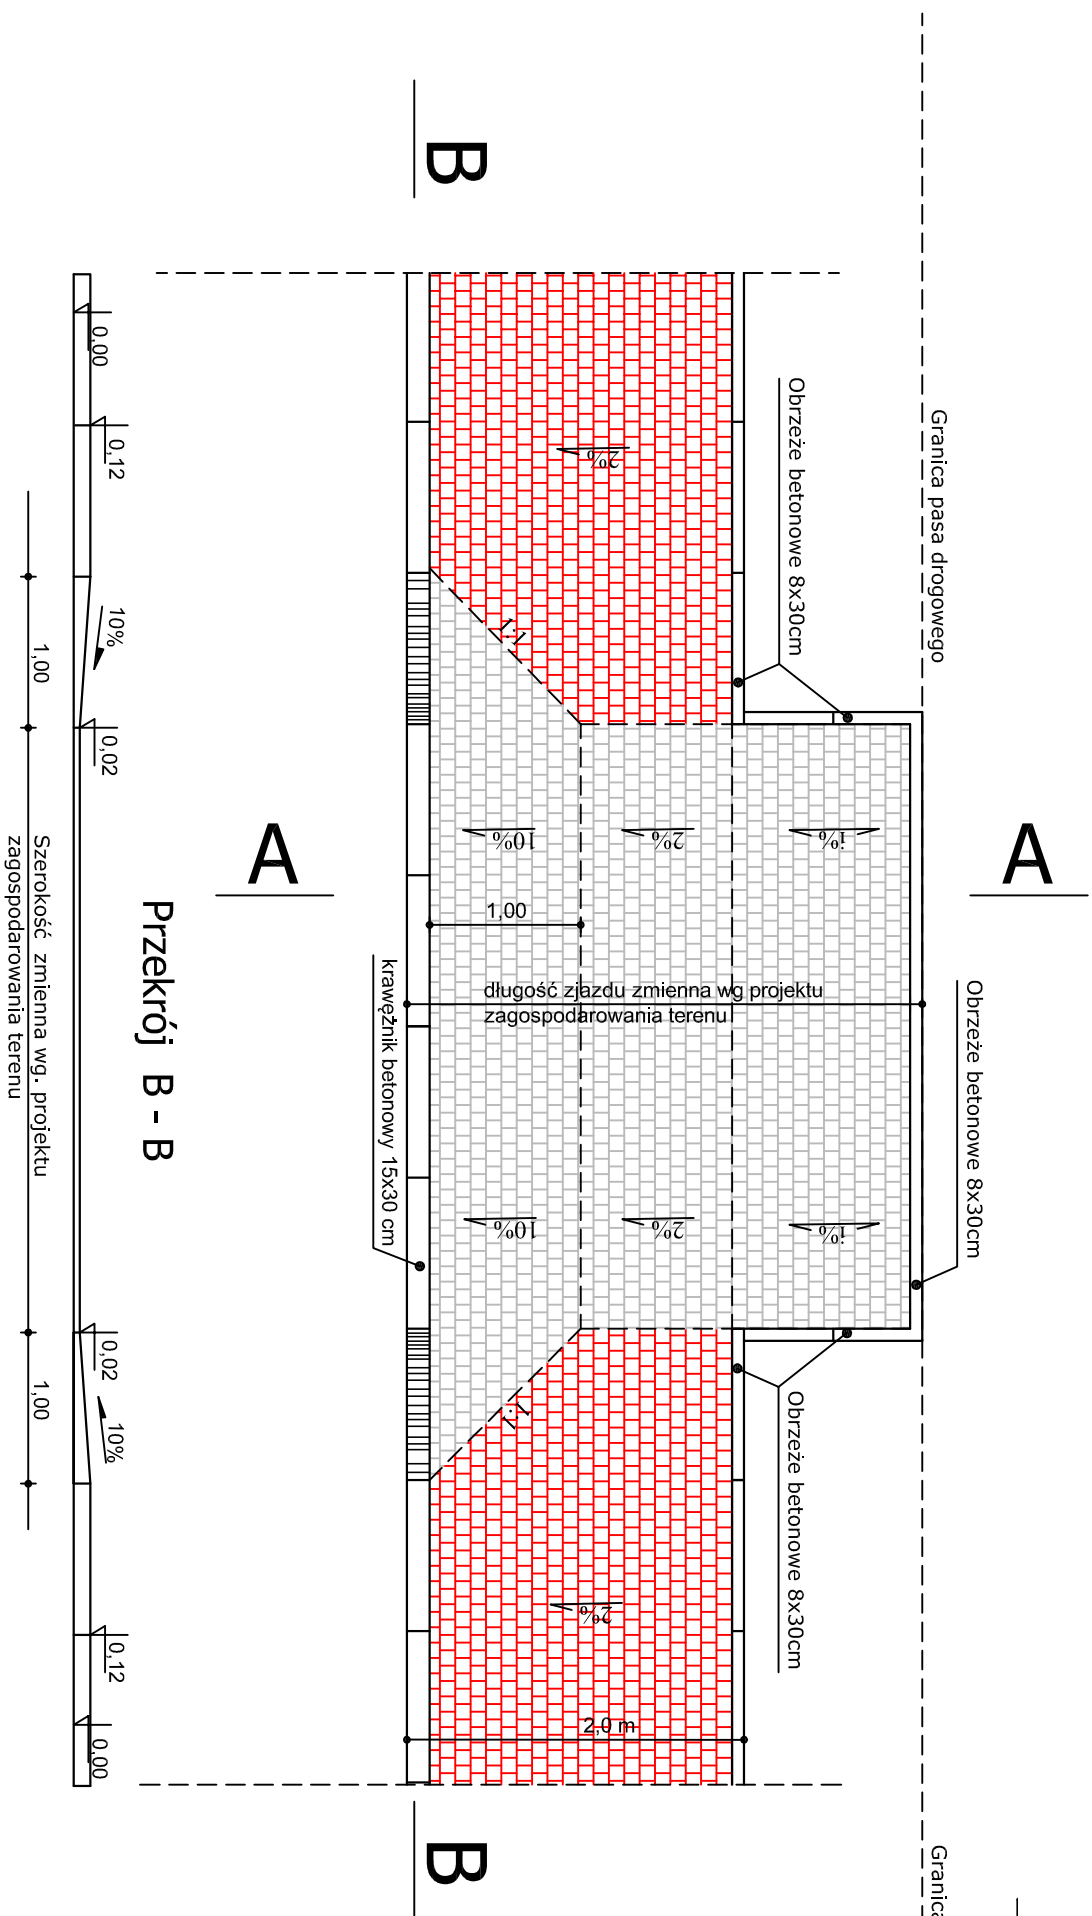

Przekrój A - A

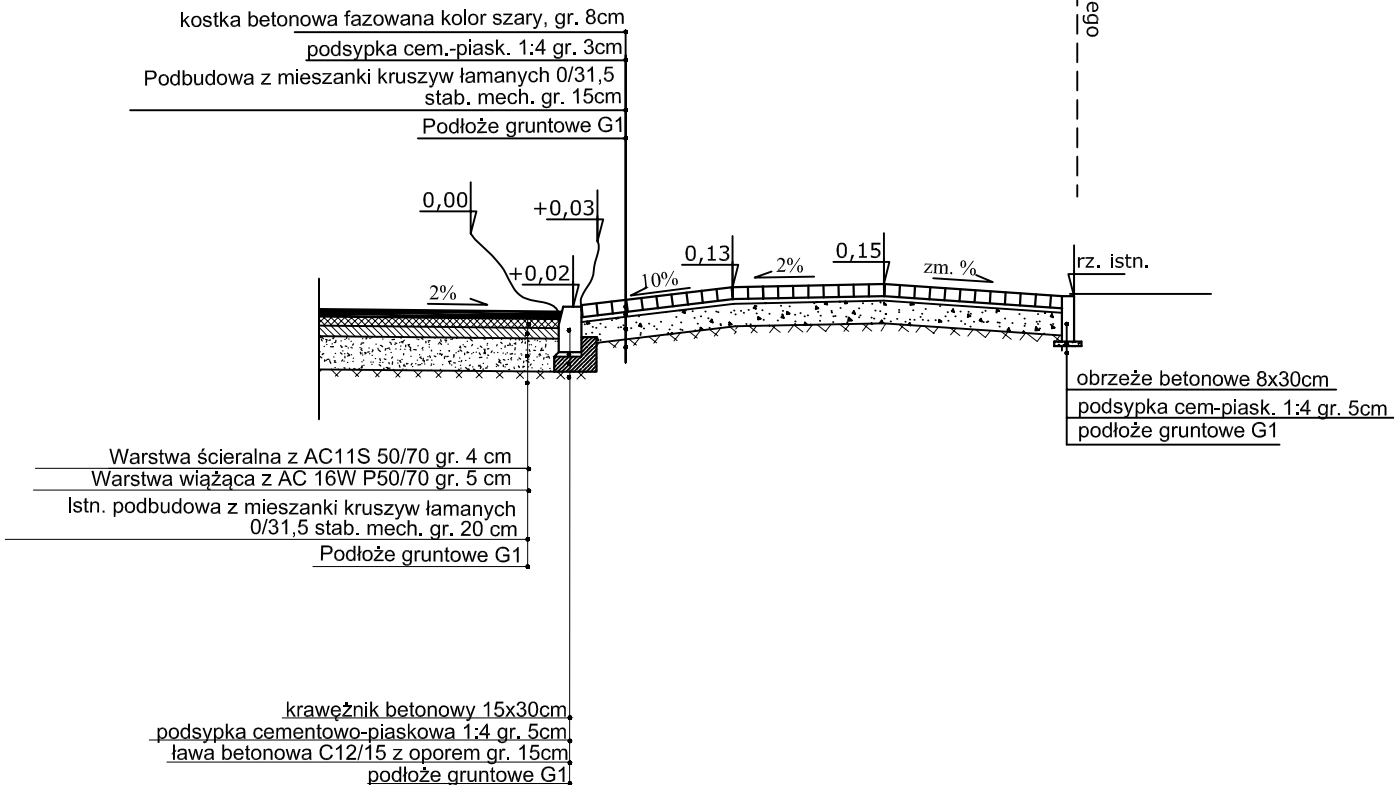

Uwagi:

1. Lokalizacja zjazdów indywidualnych (pojedynczych i podwójnych) wg projektu zagospodarowania terenu
2. Szerokość i długość zjazdów indywidualnych wg projektu zagospodarowania terenu

Nazwa i adres obiektu Przebudowa drogi gminnej w m. Regimin dz.ewid. 183		Data opracowania luty 2014	
Nazwa i adres biura Firma Projektowo Usługowa "PROBUD"		Rys.nr 4	
09-200 Sierpc, Piaski ul. Lipowa 7 NIP 776-145-56-11 tel. 502-216-713		Skala 1:50	
PROJEKT BUDOWLANY			
Przekrój normalny zjazdu indywidualnego			
L.p.	Nazwisko i imię	Stanowisko	Podpis
1	Julian Kratkowski	Projektant	
2			