


USŁUGI GEODEZYJNE
mgr inż. Urszula Sobczyńska
ul. Bojanowskiego 7/16, 06-400 Ciechanów
tel. 606-715-493
NIP 566-104-12-34 REG. 130179672

MAPA DO CELÓW PROJEKTOWYCH W SKALI 1:500			
Opiszenie zgl. prac geodezyjnej	G.6640.240.2015		
Jednostka ewidencyjna	Regimin	40208_2	
Urząd ewidencyjny	Szulmierz	40208_2.0020	
Nazwa układu	prostałokąt płaski	2000/7	
współrzędnych	Krasztad 86		
nr arkusza mapy	7.190.182.12.3		
zasięg opracowania	1:02.2015r		

Wykonano:
Geodeta Uprawniony
mgr inż. Urszula Sobczyńska
nr upraw. 130101

Pamiętać, że niniejszy dokument został opracowany w wyniku prac geodezyjnych i inżynierskich, których rezultaty zawiera aparat techniczny wysłany do ewidencji materiałów planimetrycznych zasobu geodezyjnego i kartograficznego			
Organ prowadzący państwowy zasób geodezyjny i kartograficzny	STAROSTA CIECHANOWSKI		
Identyfikator ewidencyjny materiału - asola - ewidencja techniczna	9.1402.2015.308		
Data wydania opisu technicznego - ewidencja materiałów zasobu	2015-02-23		
Podpisano i podpisano	2015-02-23		
Podpisano i podpisano	2015-02-23		

Wykonano:
Geodeta Uprawniony
mgr inż. Urszula Sobczyńska
nr upraw. 130101

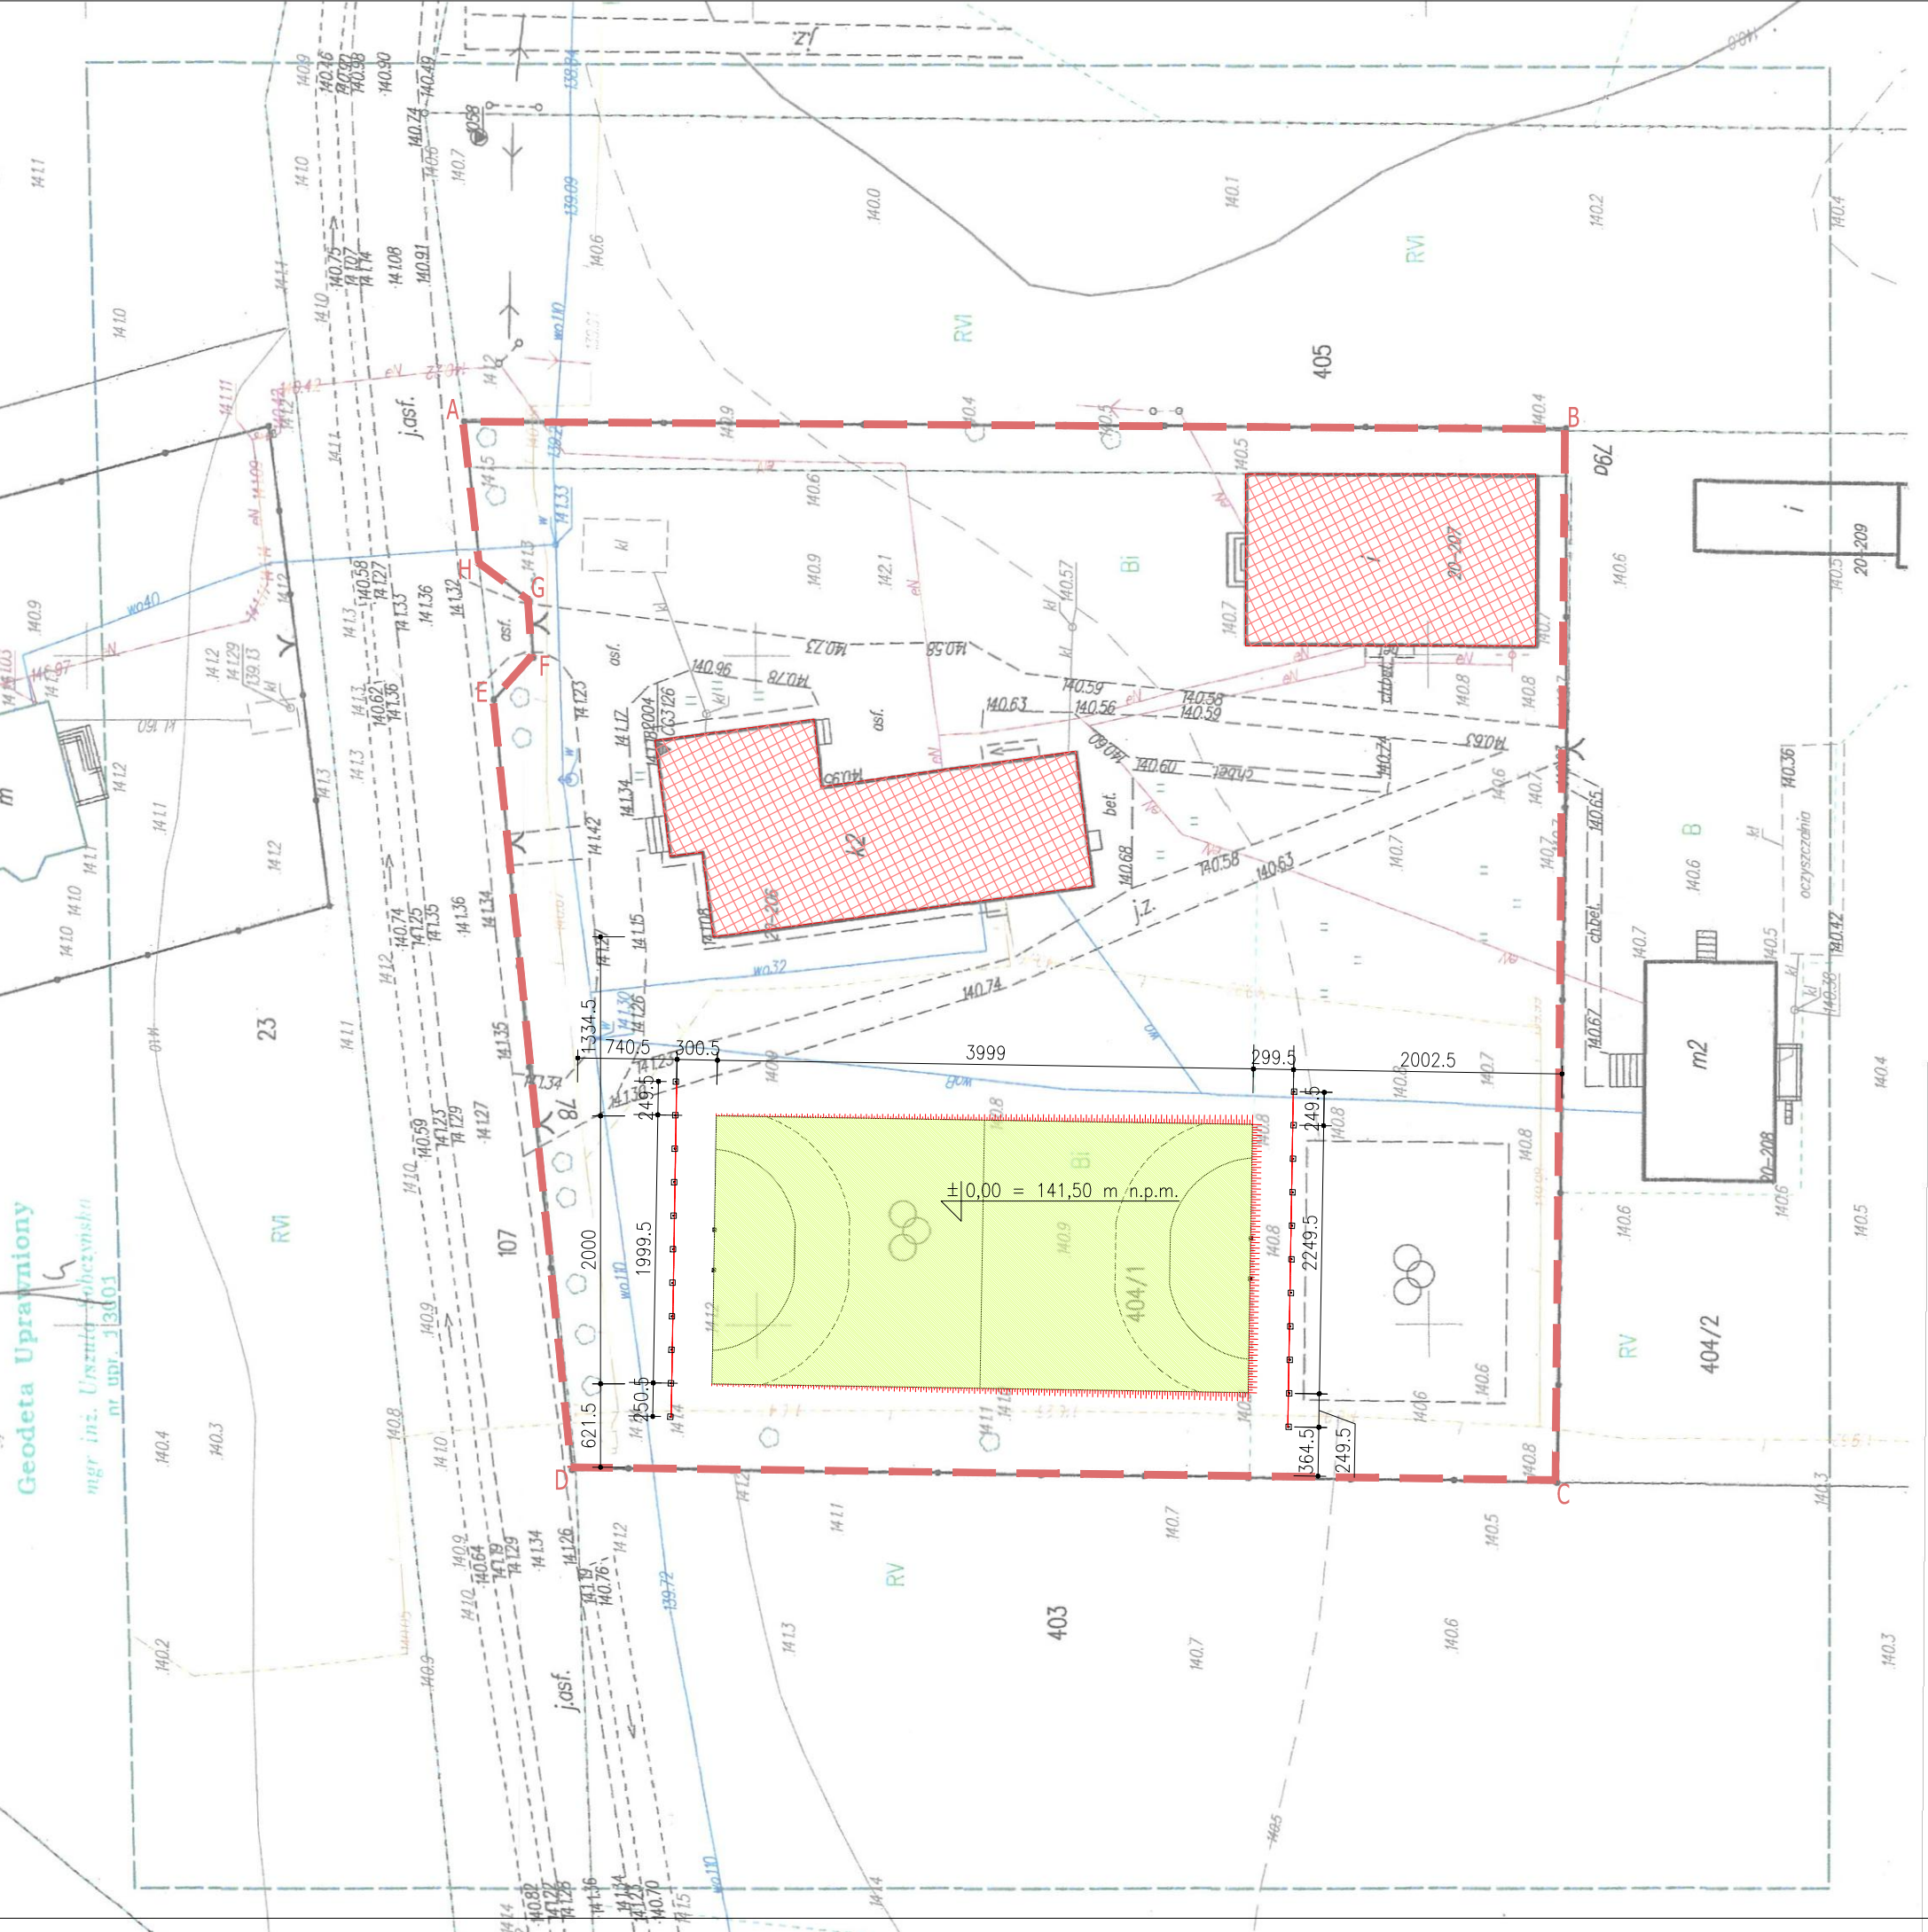


PROJEKT ZAGOSPODAROWANIA TERENU Skala 1:500

OBIEKT: BOISKO WIELOFUNKCYJNE
ADRES: Szkoła Podstawowa im. Stefana Żeromskiego w Szulmierzu, Szulmierz 78, 06-461 Szulmierz, dz. nr 404/1,
INWESTOR: Urząd Gminy w Regiminie Regimin 22, 06-461 Regimin

LEGENDA

- PROJEKTOWANE BOISKO WIELOFUNKCYJNE
- ISTNIEJĄCA ZABUDOWA
- ZAKRES OPRACOWANIA
- PROJEKTOWANY PIŁKOCCHWYT

Projektowana rzędna terenu ±0,00 = 141,50 m n.p.m.

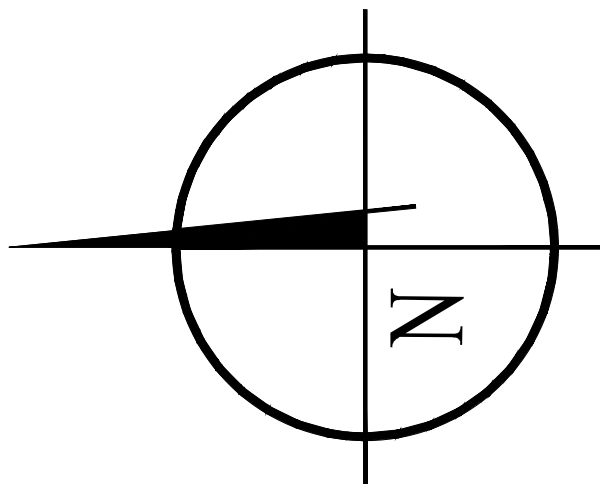

INWESTOR



Urząd Gminy w Regiminie

Gmina Regimin

Regimin 22,
06-461 Regimin

JEDNOSTKA PROJEKTOWA



WRI-PROJEKT Sp. z o.o.

pl. Kościuszki 7/4
06-400 Ciechanów
tel. (023) 683 10 33
fax. (023) 683 10 32
biuro@wri-projekt.pl
www.wri-projekt.pl

NIP: 566-201-42-97 REGON: 361200995 KRS: 0000552089

Adres inwestycji : Szkoła Podstawowa im. Stefana Żeromskiego w Szulmierzu, 06-461 Szulmierz dz. nr 404/1

Obiekt : Boisko wielofunkcyjne

Przedmiot : Projekt zagospodarowania terenu

Projektant : inż. Igor Wrotny
Nr upr. MAZ/0090/PWOK/09

Opracował : inż. Karol Peplowski

Stadium: Projekt budowlany

Specjalność: Architektura

Numer rysunku:

Data: kwiecień 2015r.

Skala: 1:500

PB-ZT-01