
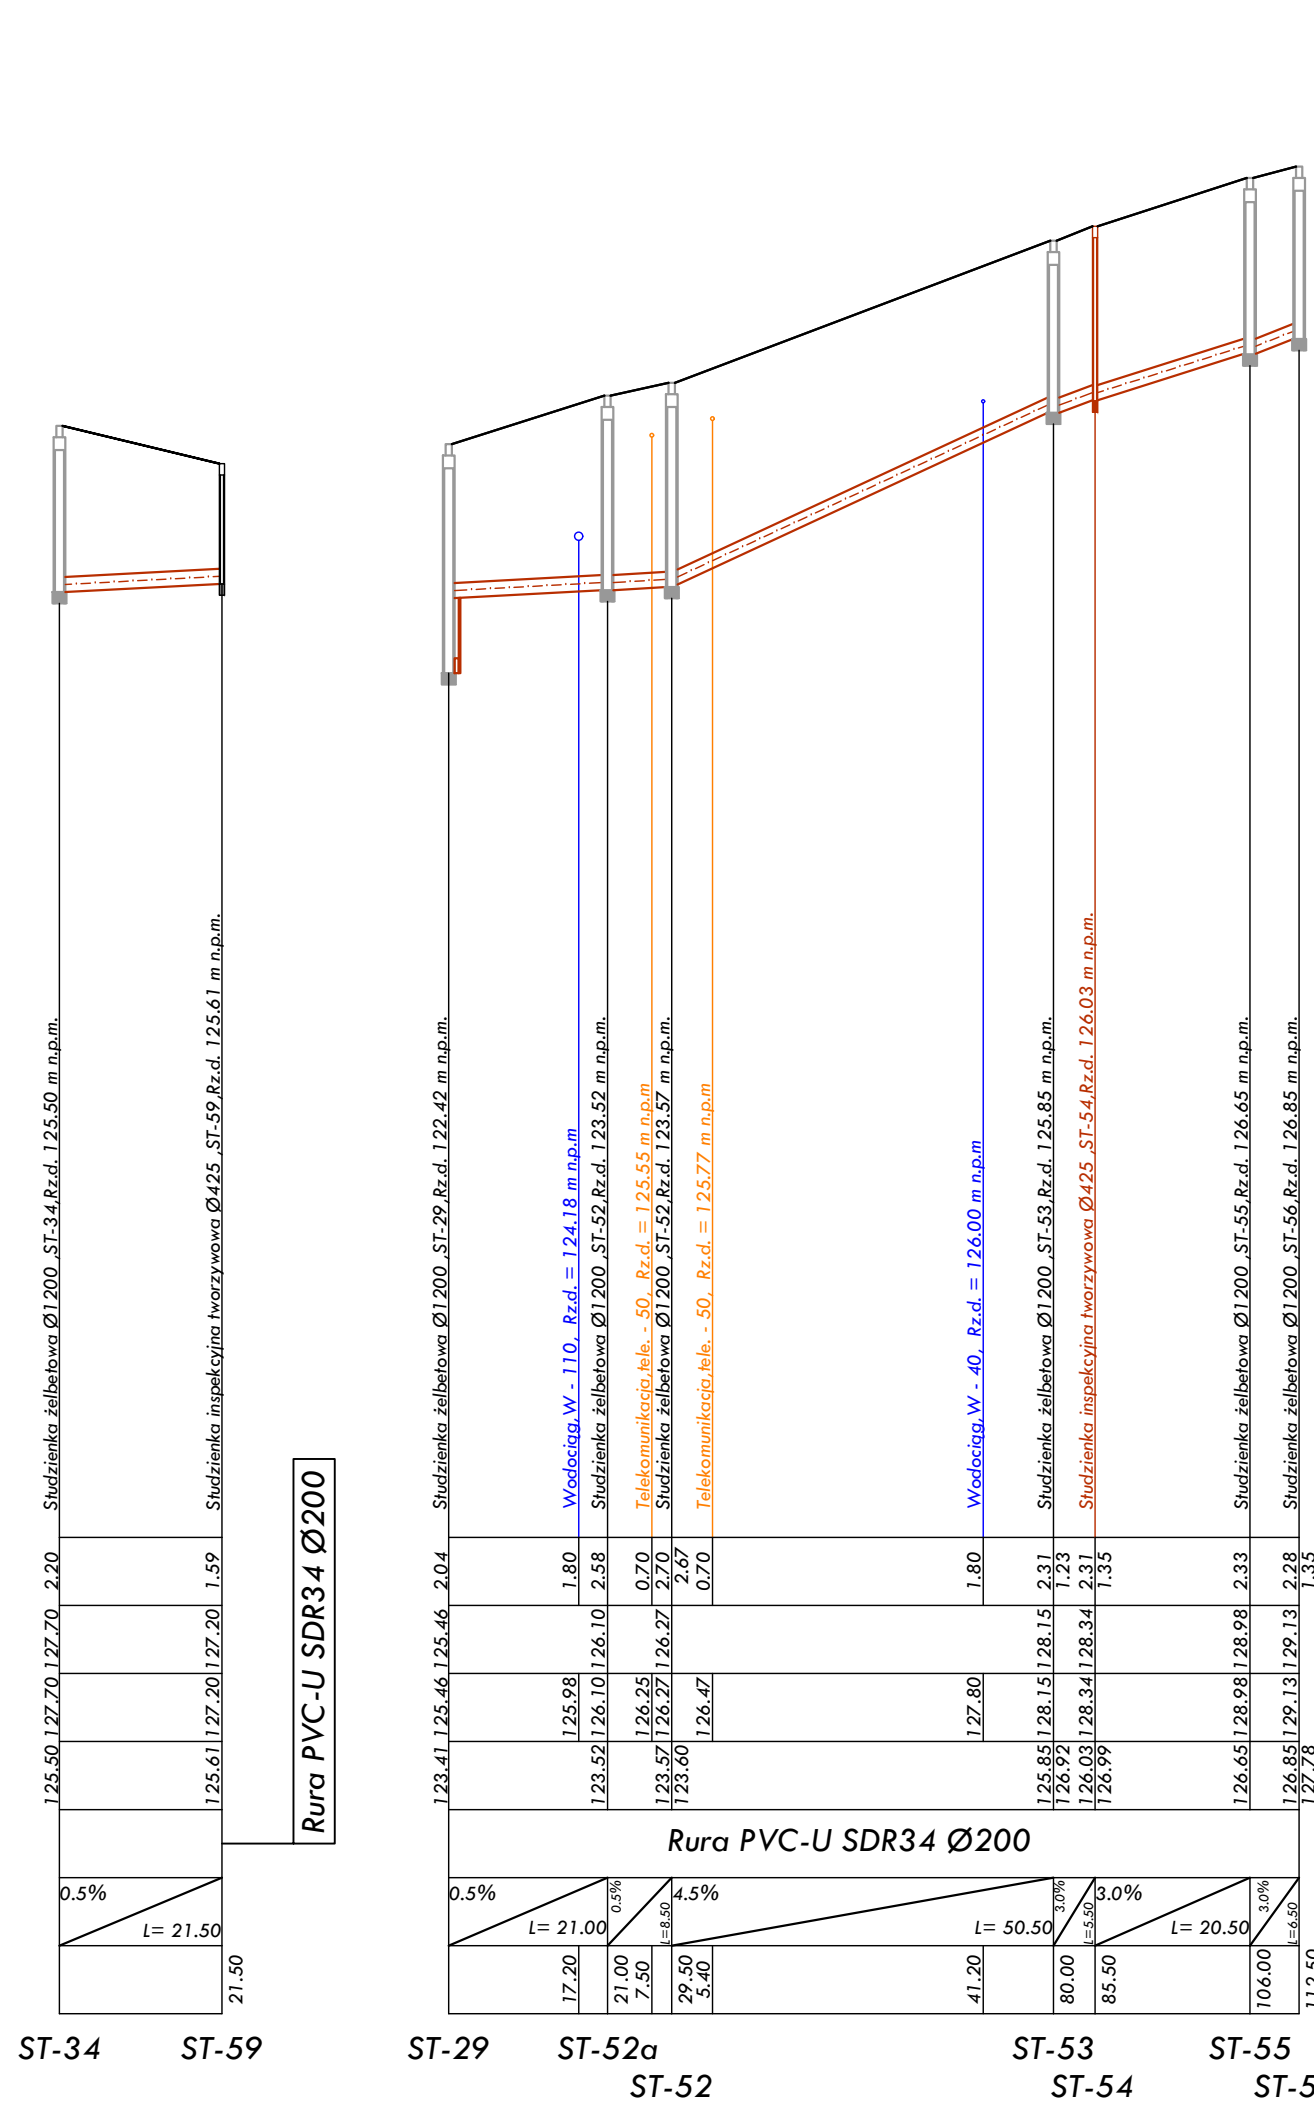
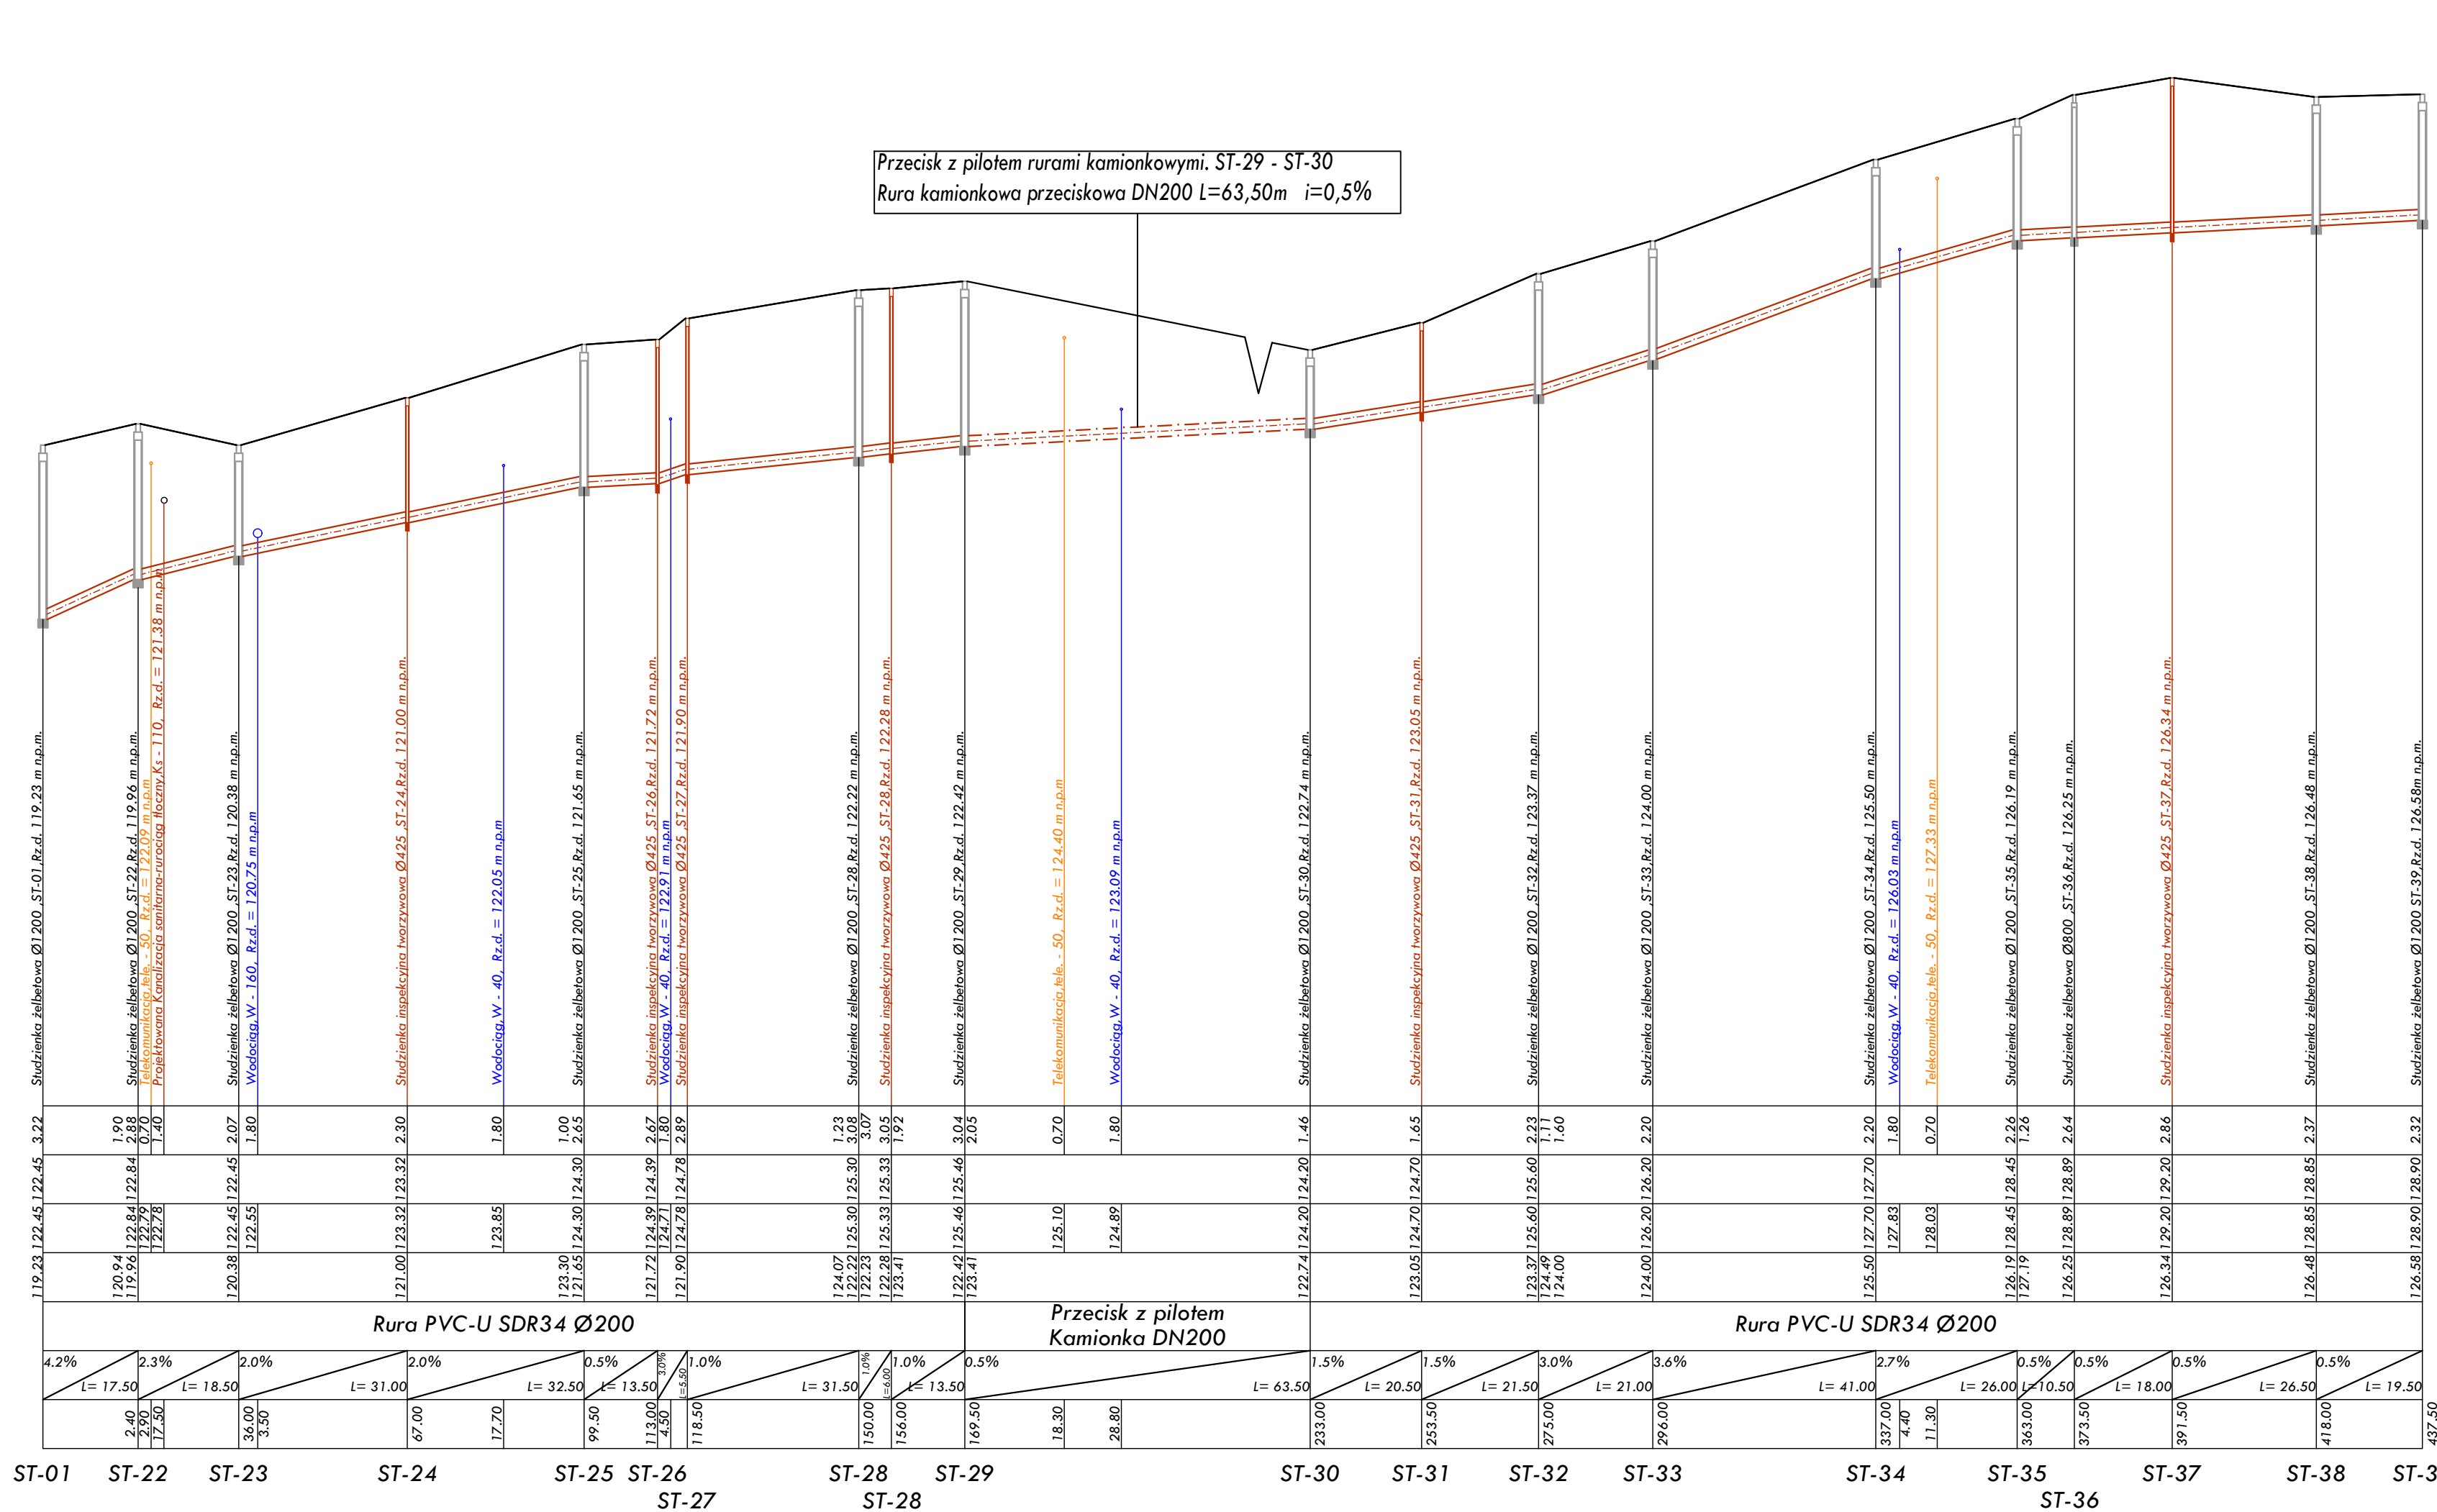
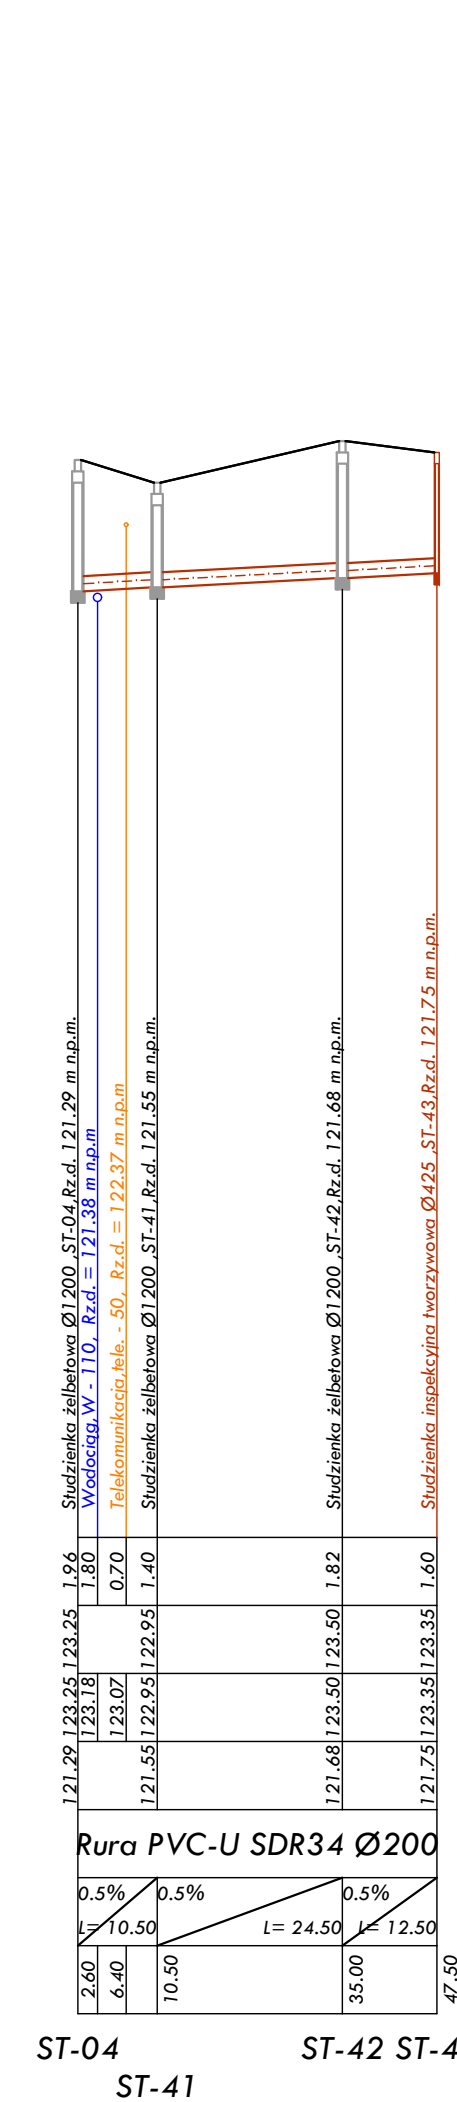


Profil sieci kanalizacji sanitarnej:
 dcinek: PST-01 - ST-21a
 ST-04 - ST-43
 ST-01 - ST-39
 ST-34 - ST-59
 ST-29 - ST-56

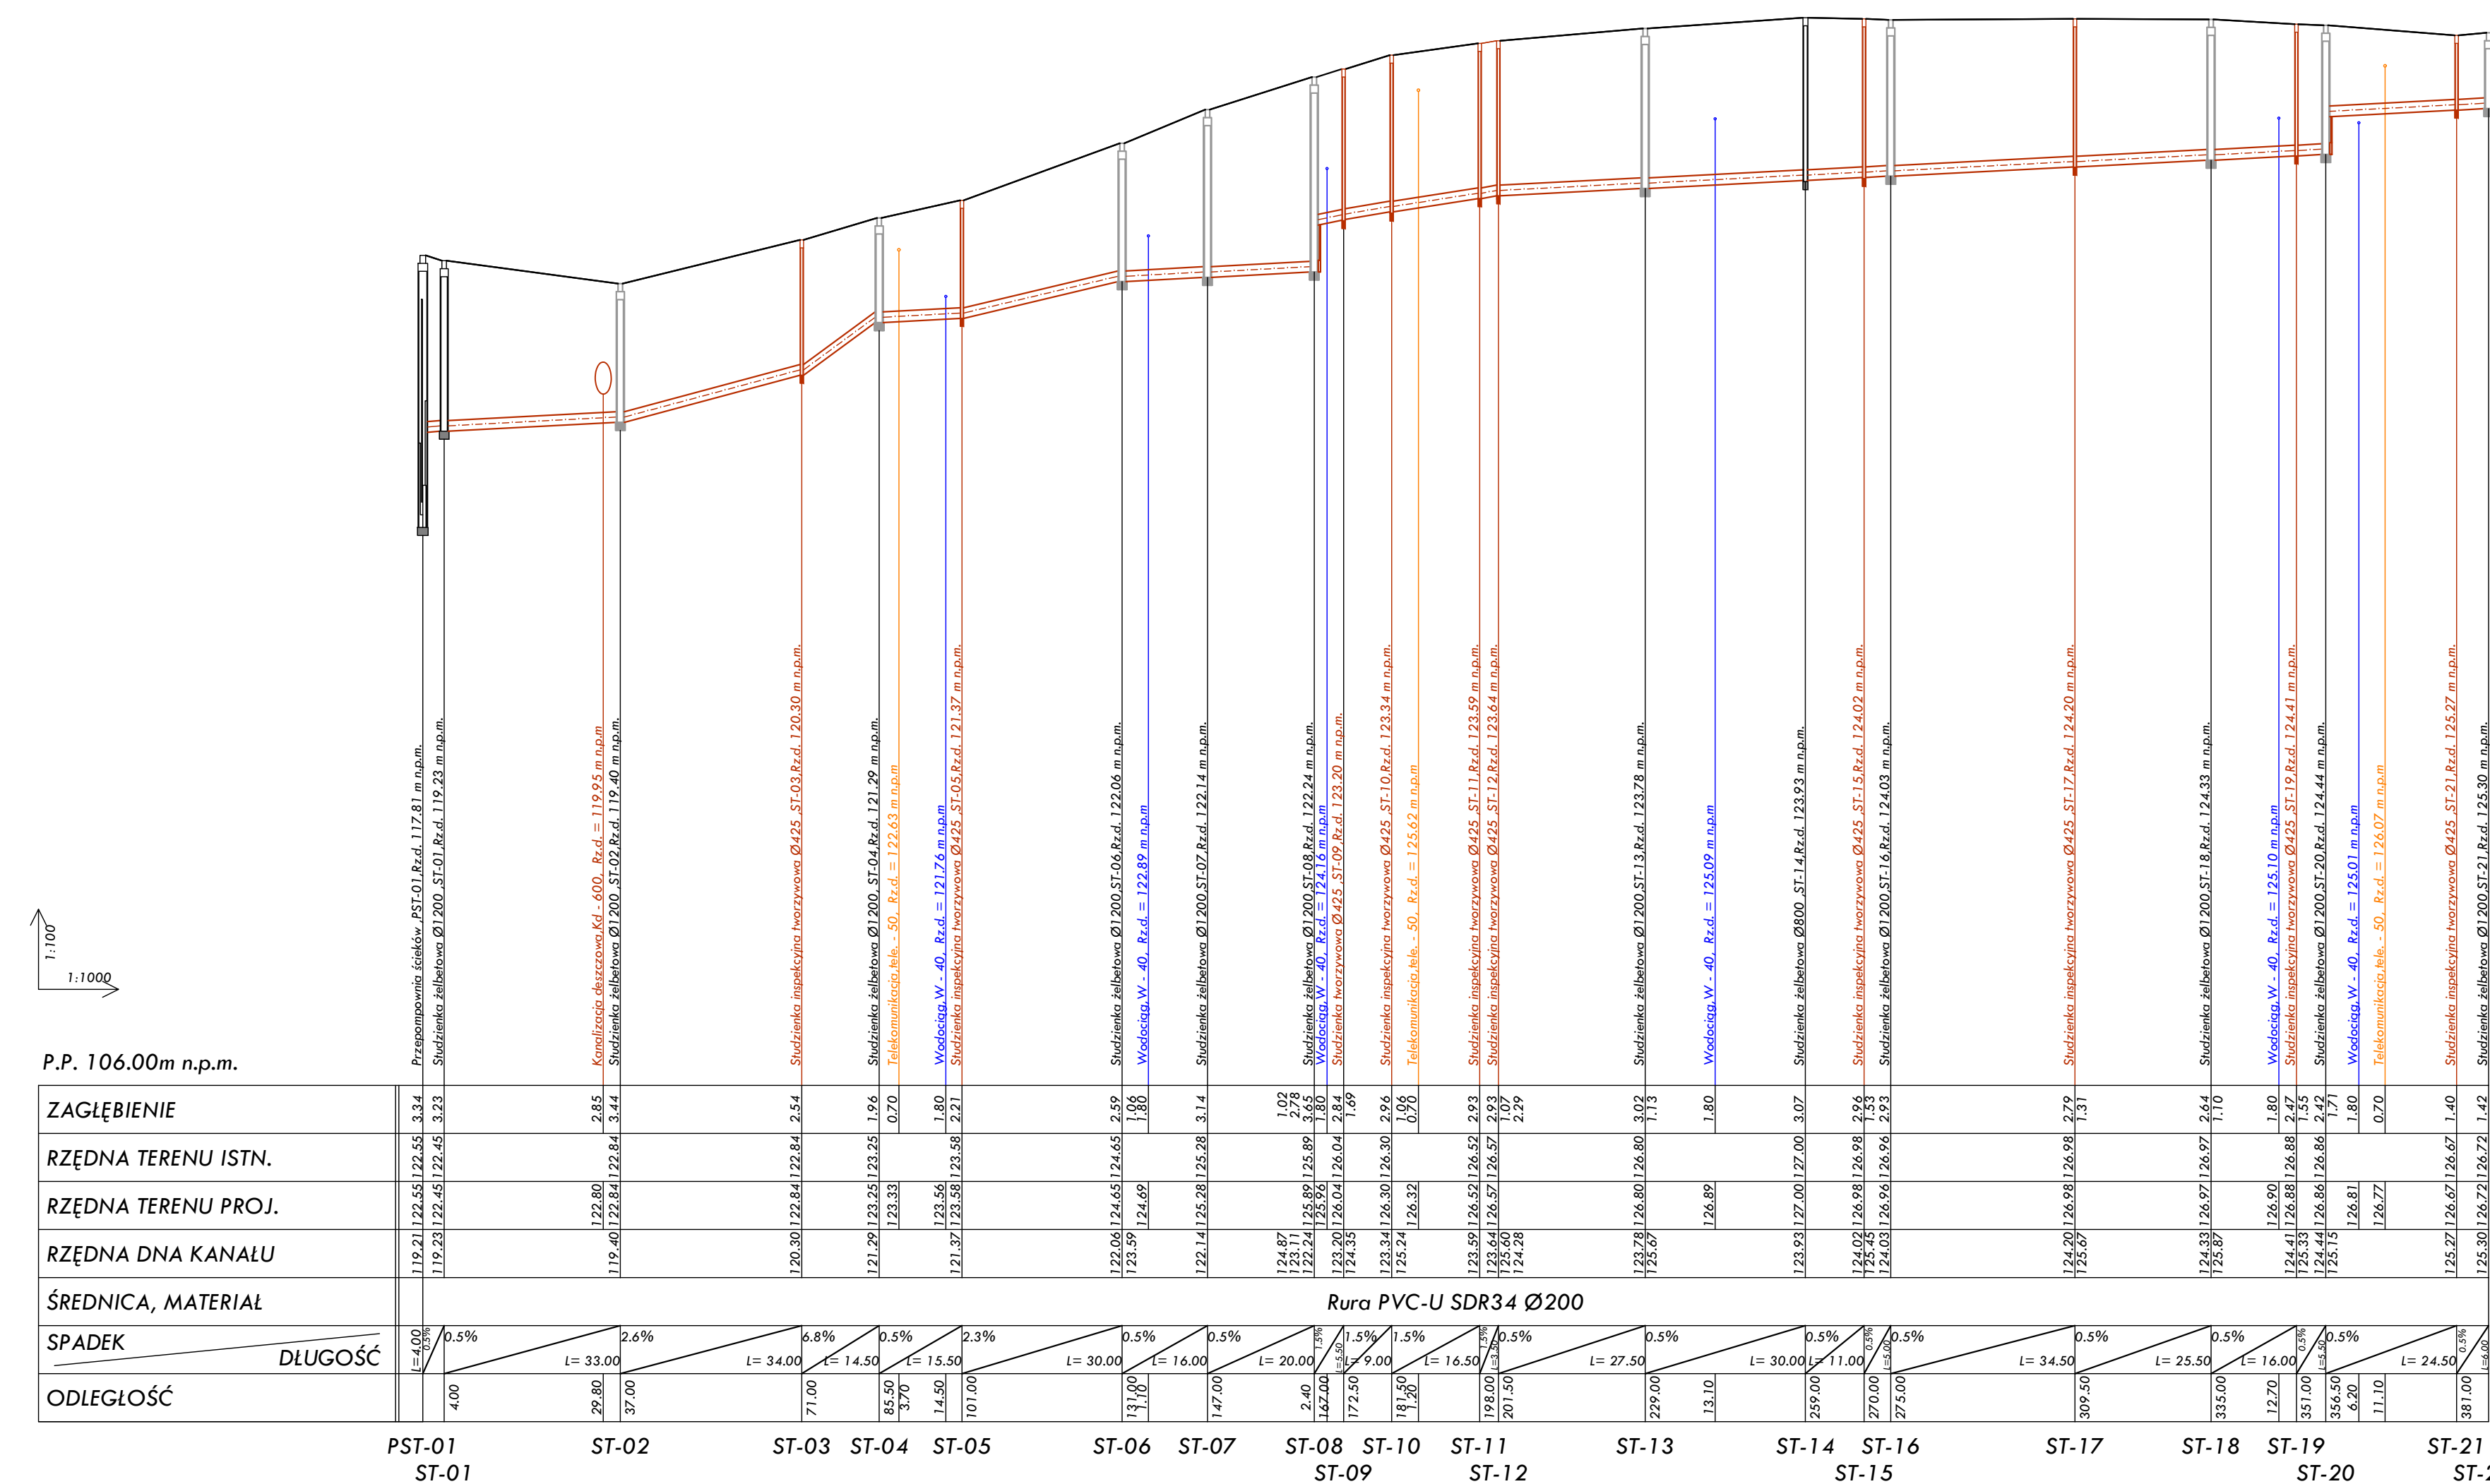

OZNACZENIA

-
- The diagram illustrates the layout of various utility lines. Each line is represented by a colored horizontal bar with a label above it, followed by a description in Polish. The lines are as follows:
- ks** (red line): - PROJEKTOWANA SIEĆ KANALIZACJI SANITARNEJ
 - G** (yellow line): - GAZOCIĄG
 - W** (blue line): - WODOCIĄG
 - aW** (red line): - KABEL ELEKTRO-ENERGETYCZNY
 - kaks** (red line): - KANALIZACJA DESZCZOWA / KANALIZACJA SANITARNA
 - tp** (orange line): - TELEKOMUNIKACJA

UWAGA:

przed przystąpieniem do wykopów mechanicznych należy:

1. Wytyczyć geodezyjnie trasę sieci oraz kolizje z istniejącym uzbrojeniem terenu
2. Ręcznie odkopać kolizje z kablami energetycznymi, telekomunikacyjnymi, sieciami gazowymi oraz przyłączami wodociągowymi
3. Wykonane w/w prace zgłosić inspektorowi nadzoru w celu ewentualnej korekty trasy sieci.

REGION:	Gmina Regimin Regimin 22 06-461 Regimin Budowa sieci kanalizacji sanitarnej na terenie gminy Regimin - III Etap - Targowice	Projektant: mgr inż. Juliusz Marek Pietrzak Inicjator: mgr inż. Marcin Wilkowski	DATA OPRACOWANIA: Maj 2016
PRZEMO:		mgr inż. Marcin Wilkowski Inicjator: mgr inż. Marcin Wilkowski	Skala: 1:100 1:1000
WZGLĘD:			NUMER RYSUNKU:
SUNKU:	Profil podłużny sieci kanalizacji sanitarnej		10/00