
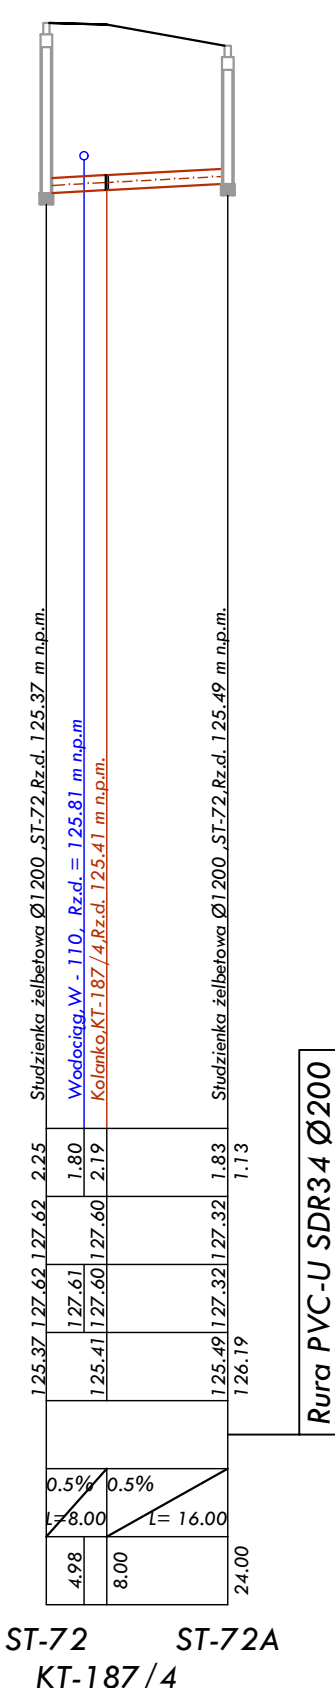
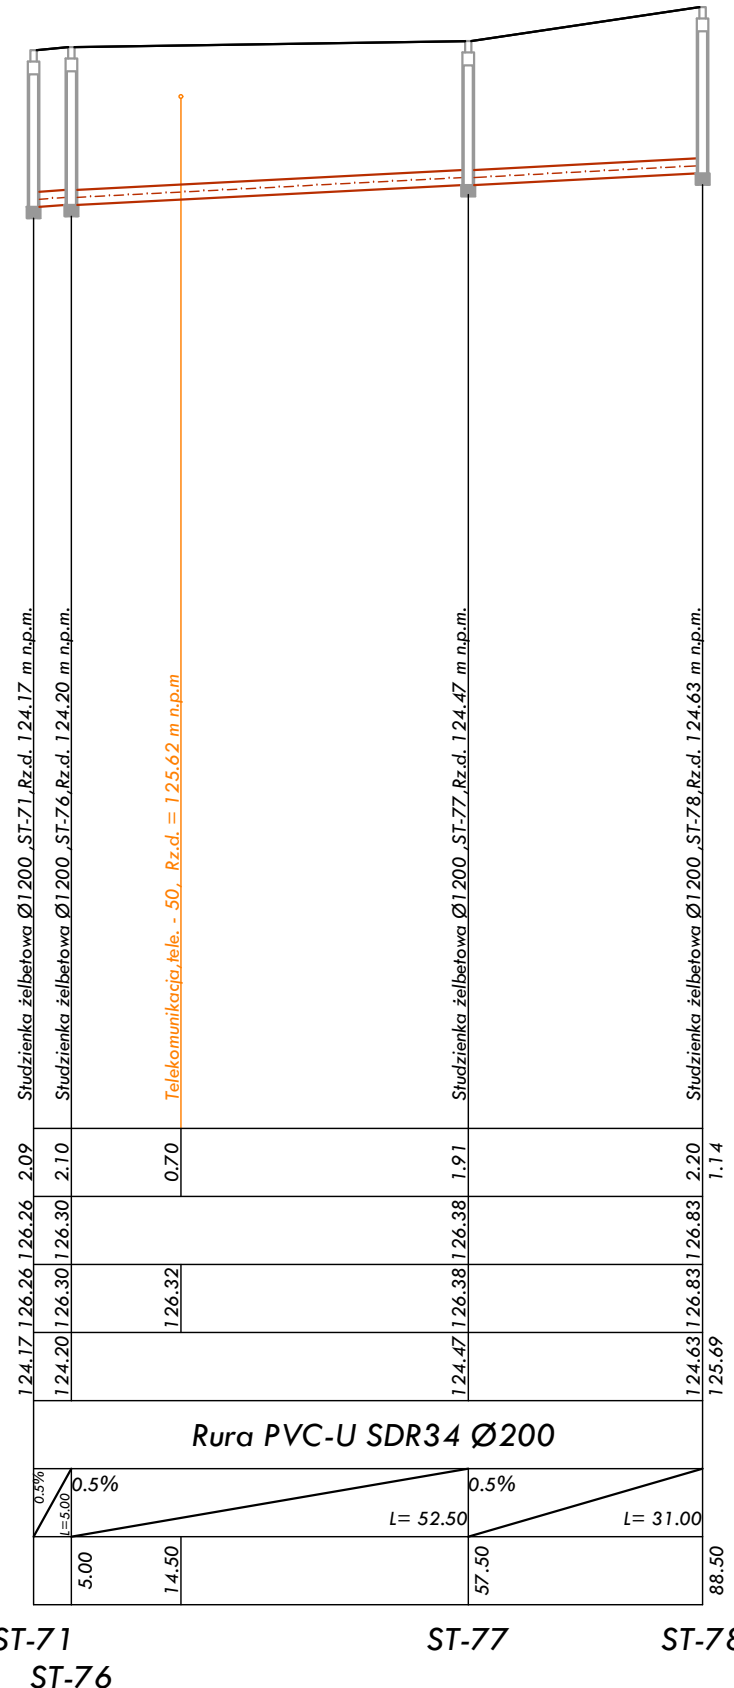
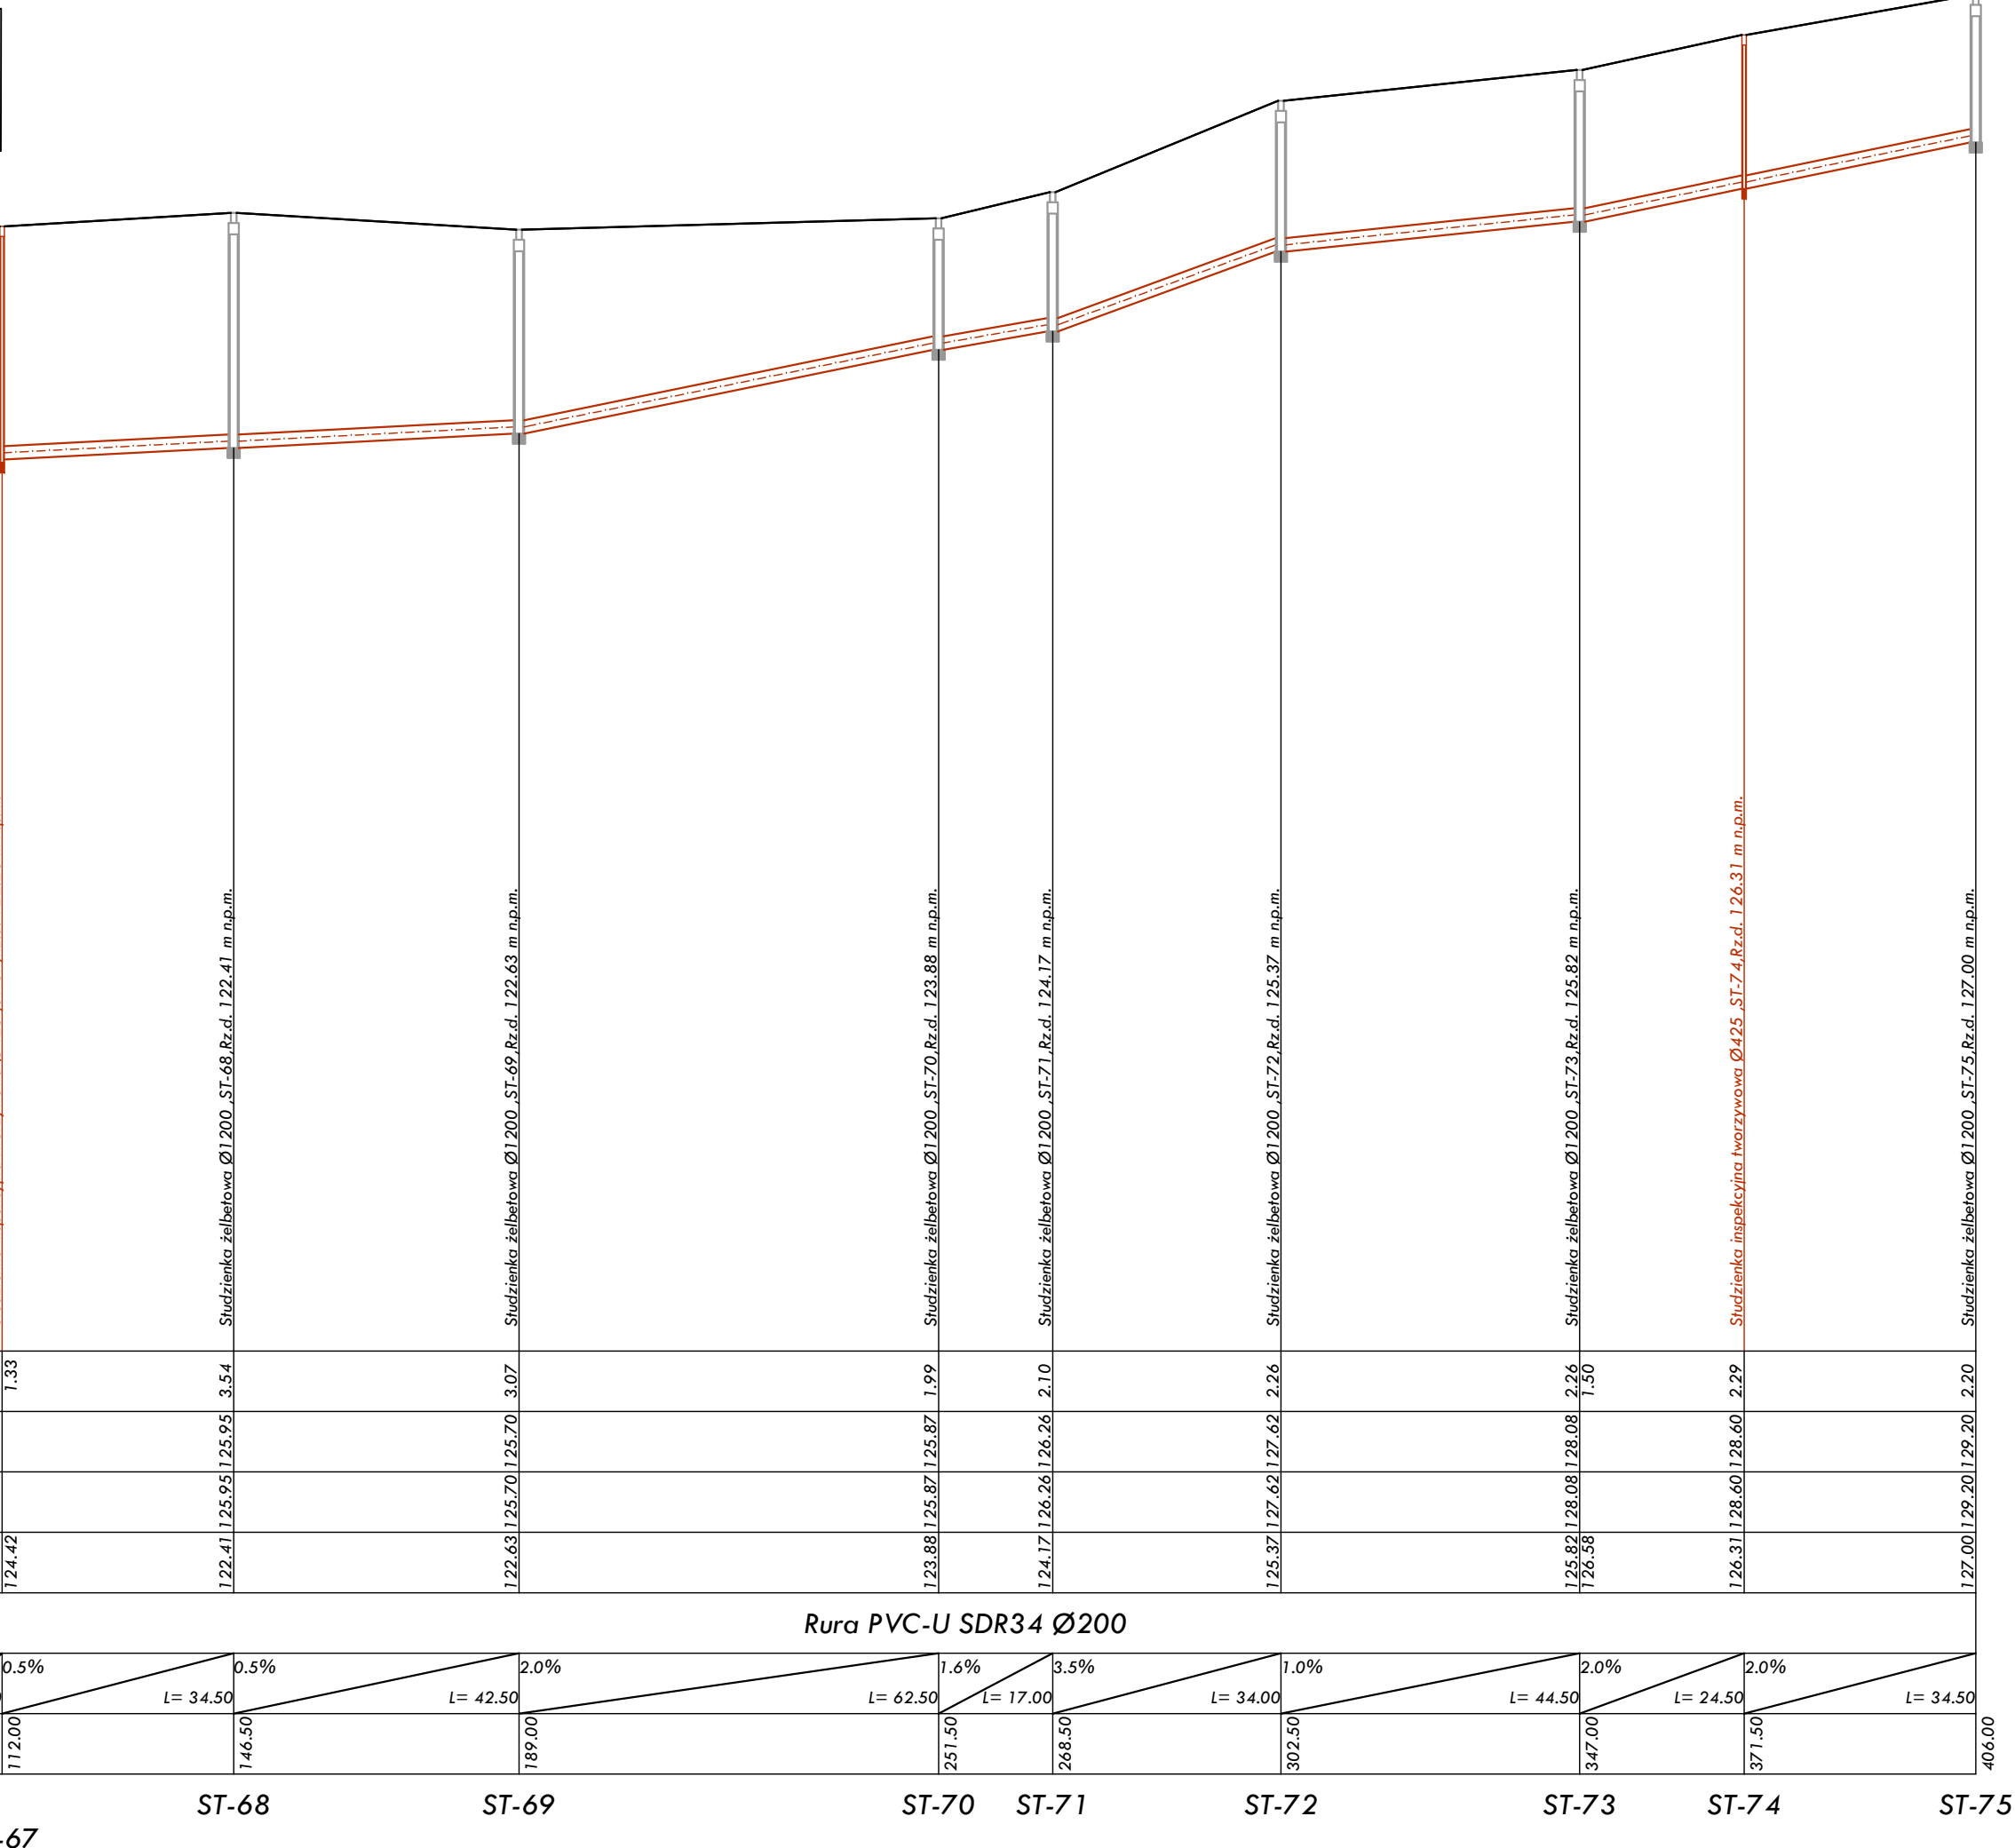
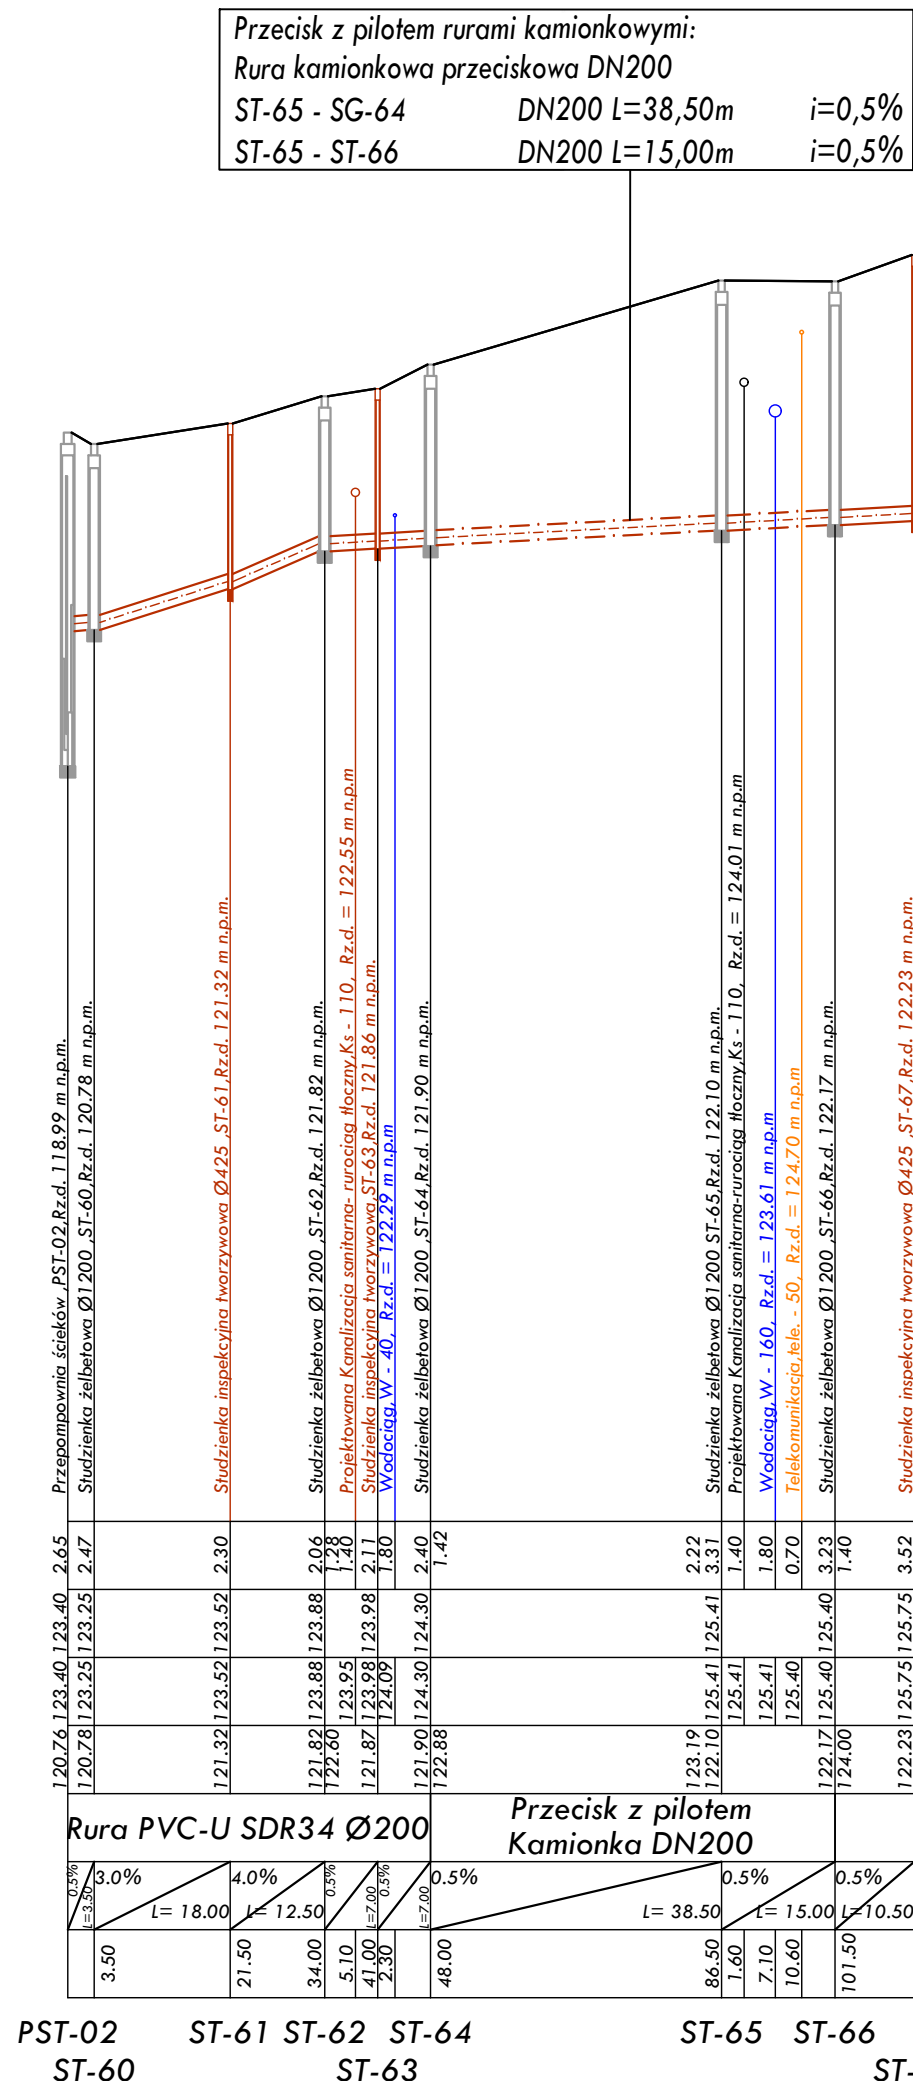
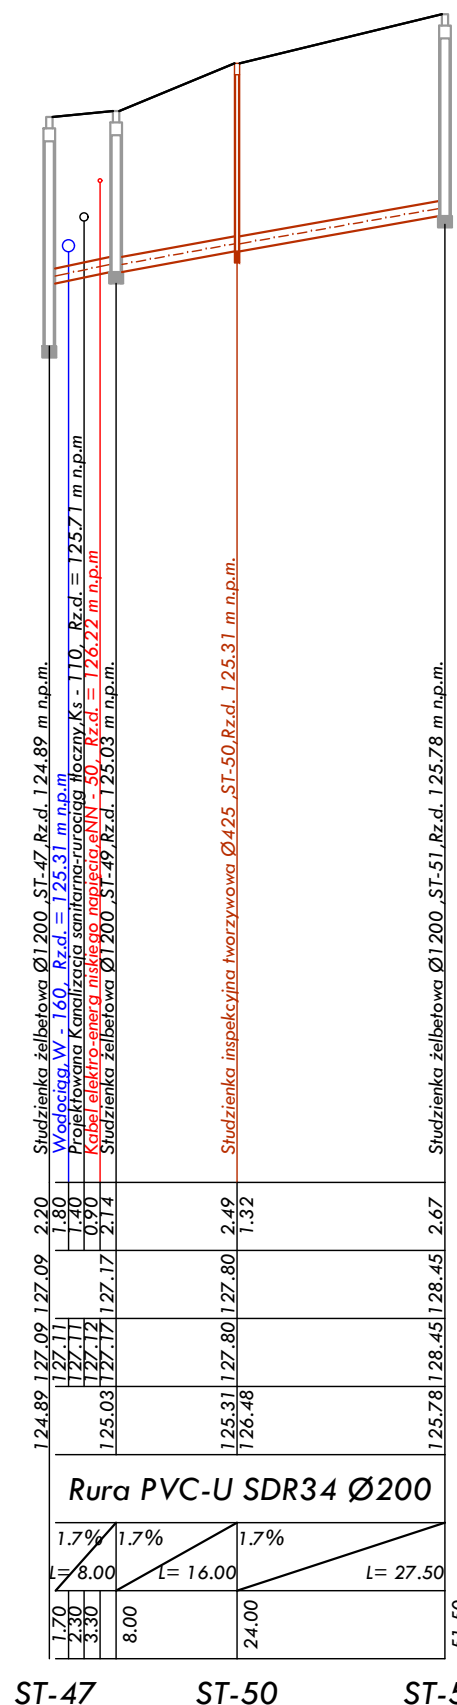


1:100
1:1000

P.P. 111.00m n.p.m.

ZAGŁĘBIENIE	
RZĘDNA TERENU ISTN.	
RZĘDNA TERENU PROJ.	
RZĘDNA DNA KANALU	
ŚREDNICA, MATERIAŁ	
SPADEK	0.5%
ODLEGŁOŚĆ	L= 22.00

Rura PVC-U SDR34 Ø200

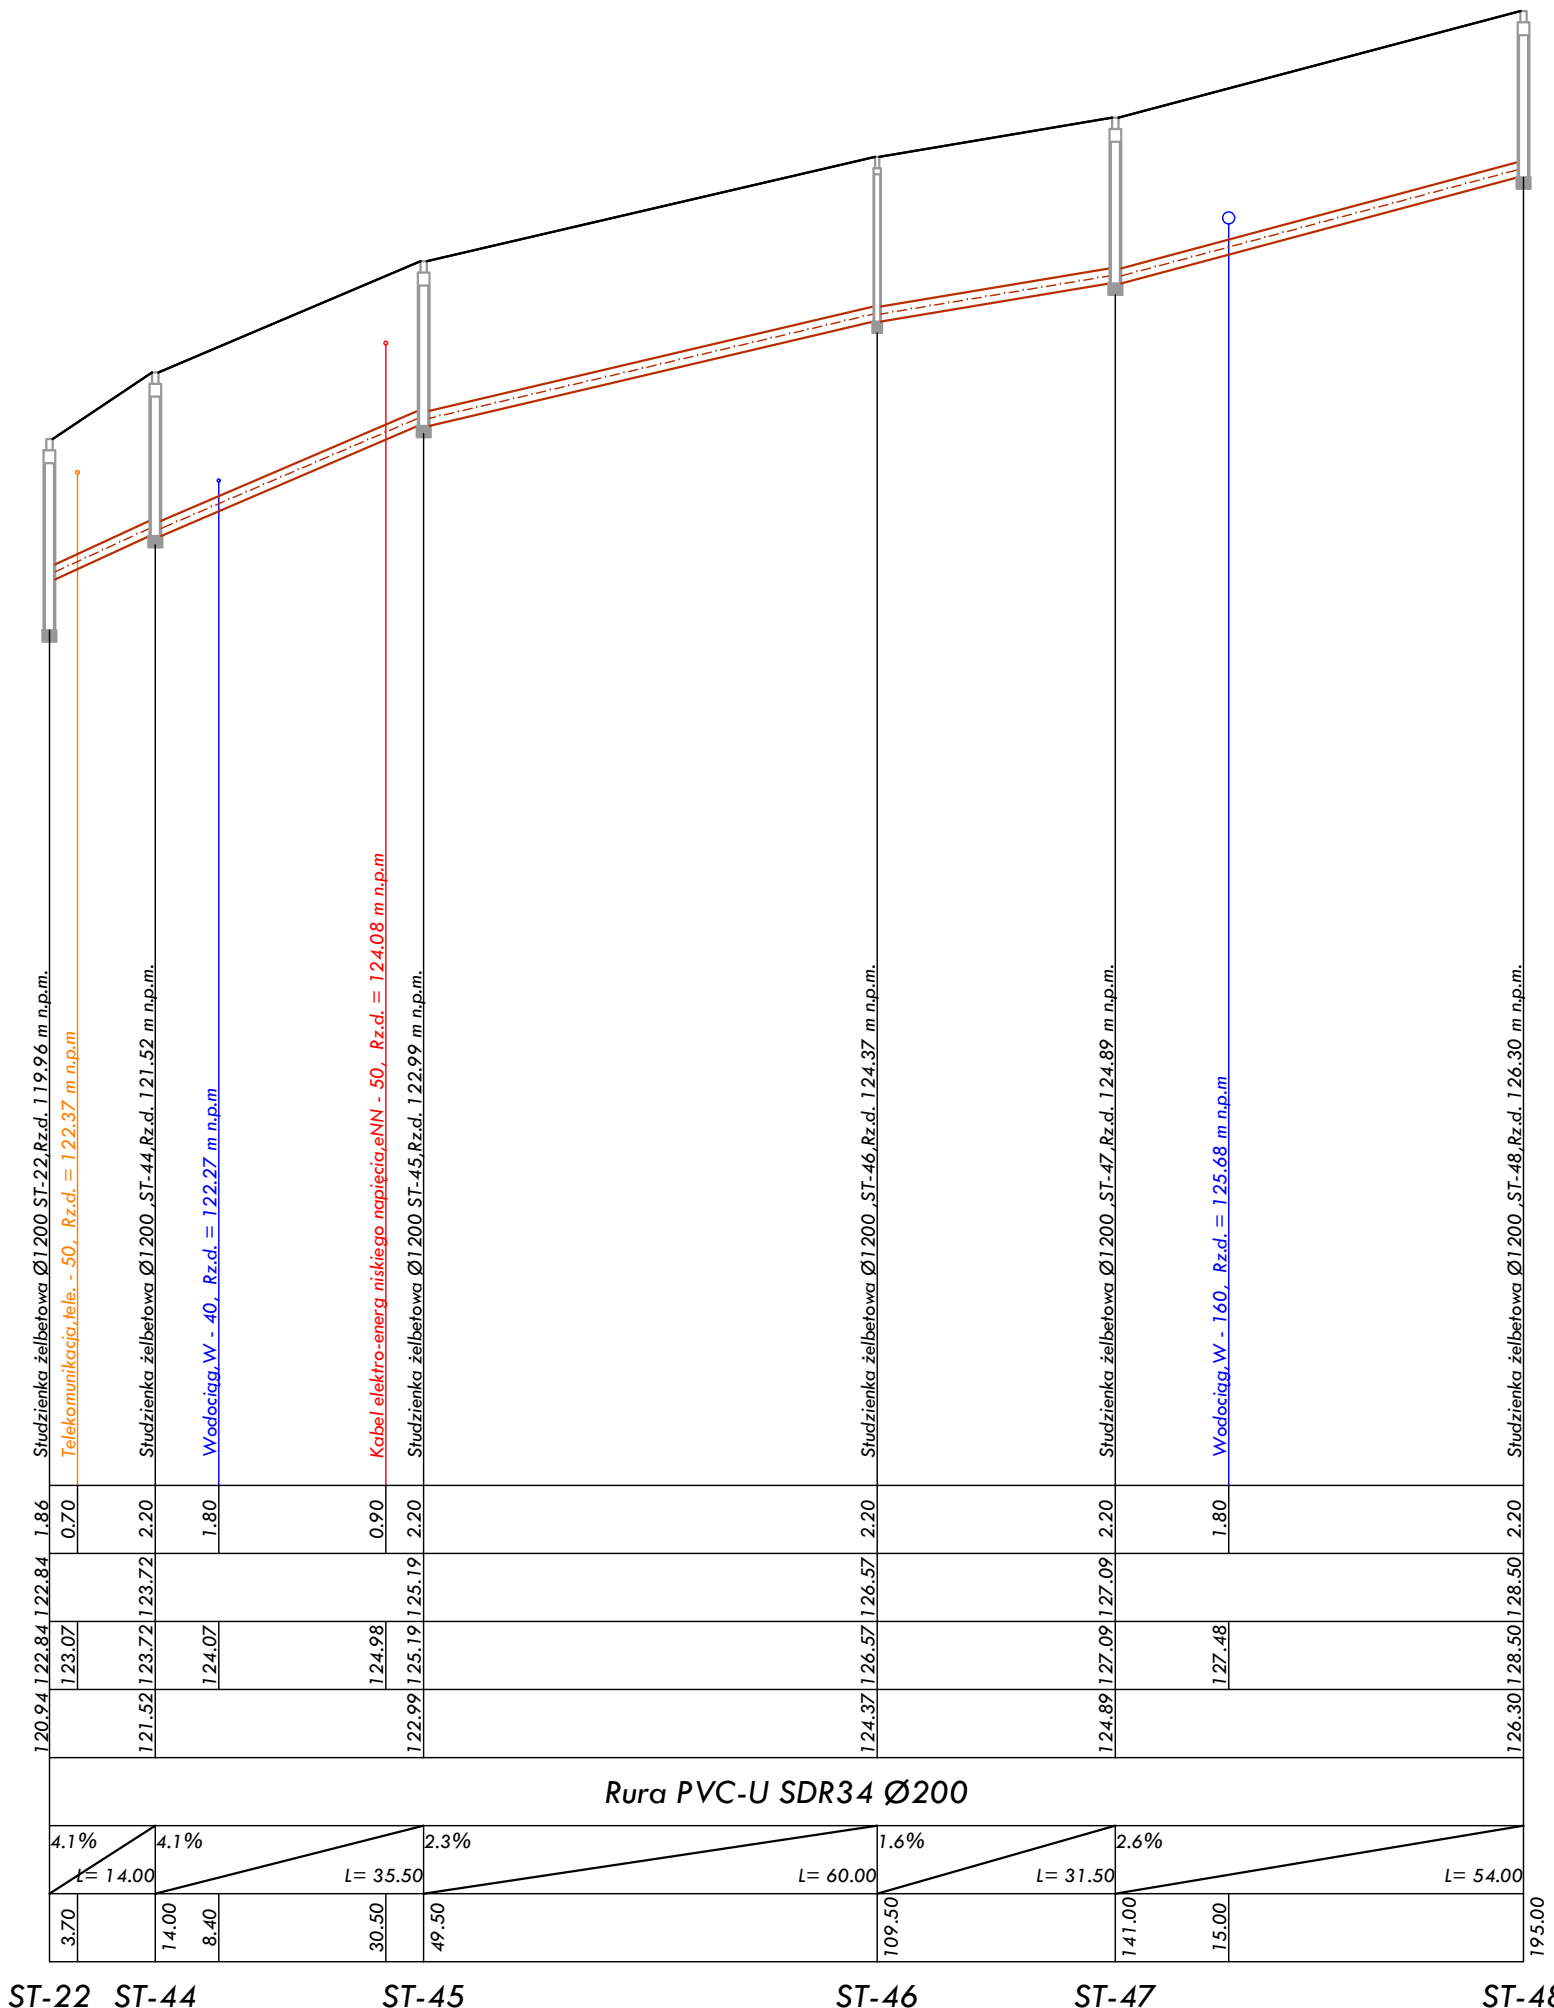

OZNACZENIA:

- PROJEKTOWANA SIĘĆ KANALIZACJI SANITARNEJ
- GAZOCIĄG
- WODOCIĄG
- KABEL ELEKTRO-ENERGETYCZNY
- KANALIZACJA DESZCZOWA / KANALIZACJA SANITARNA
- TELEKOMUNIKACJA

UWAGA:

przed przystąpieniem do wykopów mechanicznych należy:

- Wytyczyć geodezyjnie trasę sieci oraz kolizje z istniejącym uzbrojeniem terenu
- Ręcznie odkopać kolizje z kablami energetycznymi, telekomunikacyjnymi, sieciami gazowymi oraz przyłączami wodociągowymi
- Wykonane w/w prace zgłosić inspektorowi nadzoru w celu ewentualnej korekty trasy sieci.

INWESTOR:	Gmina Regimin Regimin 22 06-461 Regimin	Projektant: mgr inż. Juliusz Marek Pietrzak Nr uprawnień: CIE 4/81 w specjalności instalacyjno - inżynieryjnej w zakresie sieci i instalacji sanitarnych	DATA OPRACOWANIA MAJ 2016
PRZEDMIOT OPRACOWANIA:	Budowa sieci kanalizacji sanitarnej na terenie gminy Regimin - III Etap - Targonie	Sprawdzący: mgr inż. Mariusz Wilkowski Nr uprawnień: MAZ/0425/POOS/12 w specjalności instalacyjno inżynieryjnej w zakresie sieci i instalacji sanitarnych	SKALA: 1:1000
RYSTUNKU:	Profil podłożny sieci kanalizacji sanitarnej		NUMER RYSTUNKU: 11

Profil sieci kanalizacji sanitarnej:
Odcinek: ST-52 - ST-57
ST-22 - ST-48
ST-47 - ST-51
PST-02 - ST-75
ST-71 - ST-78
ST-72 - ST-72a