


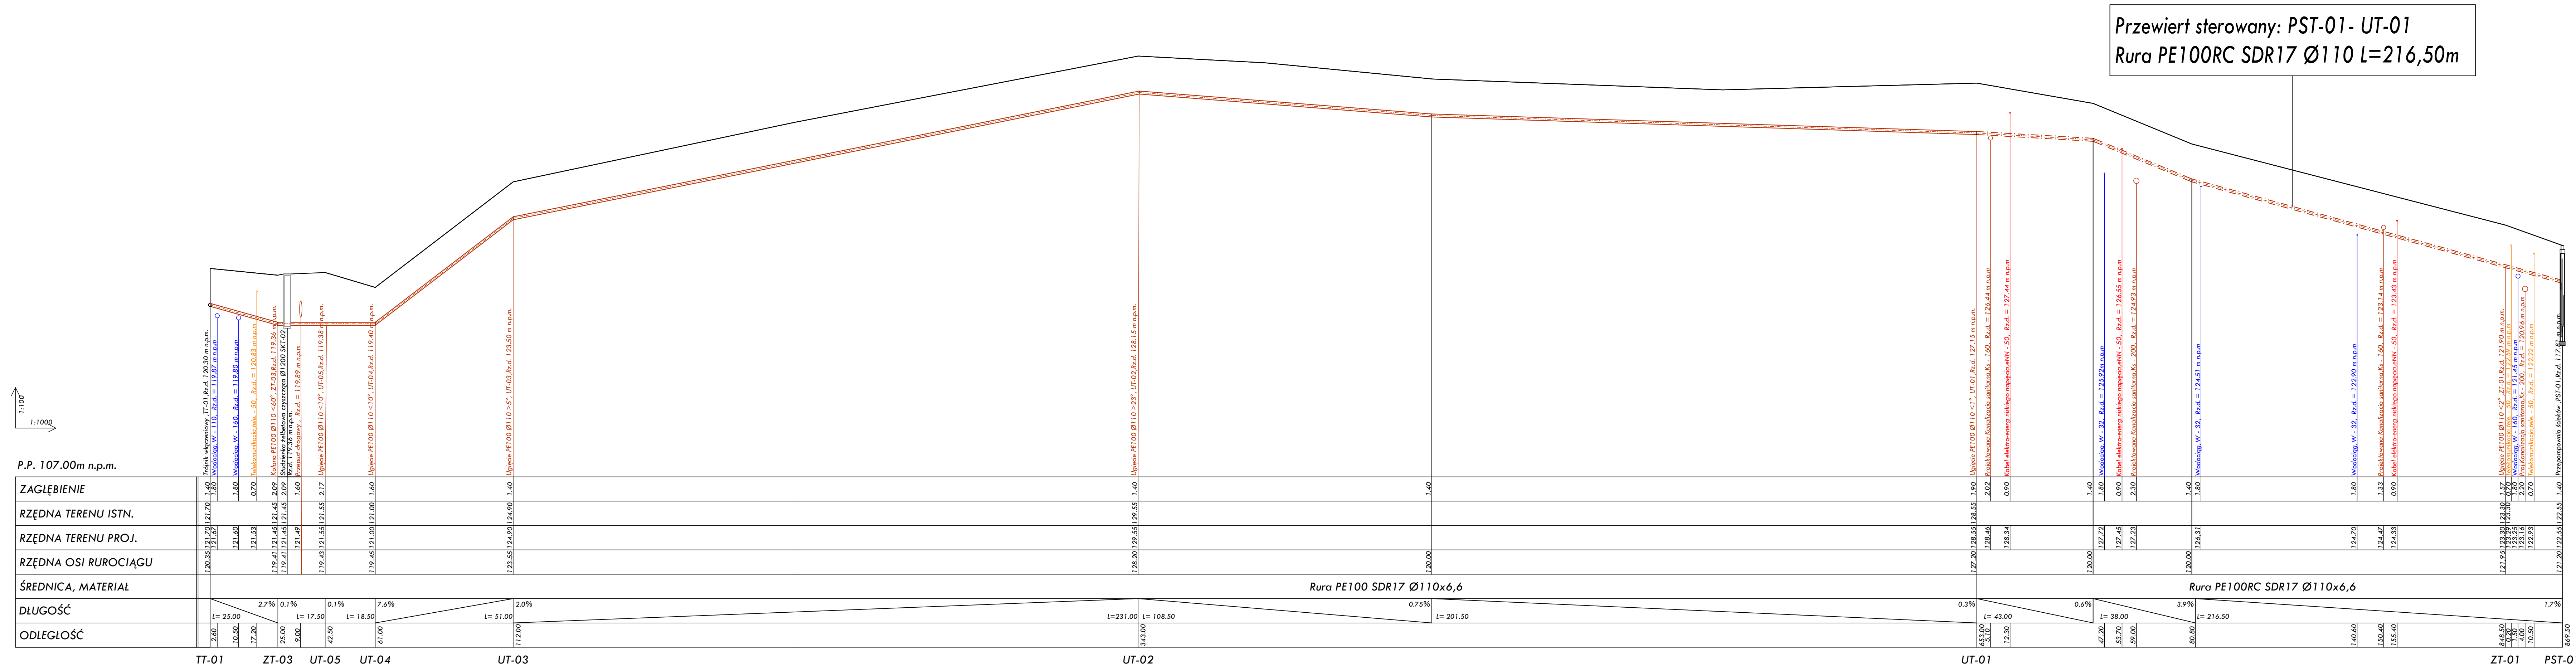

OZNACZENIA:

- | | |
|-------|---|
| ks | - PROJEKTOWANA SIEĆ KANALIZACJI SANITARNEJ |
| G | - GAZOCIĄG |
| W | - WODOCIĄG |
| eNV | - KABEL ELEKTRO-ENERGETYCZNY |
| ka/ks | - KANALIZACJA DESZCZOWA / KANALIZACJA SANITARNA |
| tp | - TELEKOMUNIKACJA |

UWAGA:

przed przystąpieniem do wykopów mechanicznych należy:

1. Wytyczyć geodezyjnie trasę sieci oraz kolizje z istniejącym uzbrojeniem terenu
2. Ręcznie odkopać kolizje z kablami energetycznymi, telekomunikacyjnymi, sieciami gazowymi oraz przyłączami wodociagowymi
3. Wykonane w/w prace zgłosić inspektorowi nadzoru w celu ewentualnej korekty trasy sieci.

INWESTOR:	Gmina Regimin Regimin 22 06-461 Regimin	Projektant: mgr inż. Juliusz Marek Pietrzak Nr uprawnień: C/6 4/81 w specjalności Instalacje – inżynijeryjne i zakresie sieci i instalacji sanitarnych Szanowny mgr inż. Mariusz Wikowski Nr uprawnień: MAZ/0425/POOS/12 w specjalności Instalacje – inżynijeryjne i zakresie sieci i instalacji sanitarnych	DATA OPRACOWANIA MAJ 2016 SKALA: 1:100 1:1000
PRZEMIOU OPRACOWANIA:	Budowa sieci kanalizacji sanitarnej na terenie gminy Regimin - III Etap - Targonie		NUMER RYUNKU:
RYUNKU:	Profil podłużny sieci kanalizacji sanitarnej		13