


RZUT DACHU

SKALA 1 : 1 0 0

- wiązar dachowy z mieczem
- KROKIEW – Drewno C24 8x14
- KROKIEW KALENICOWA – Drewno C24 8x14
- KROKIEW NAROŻNA – Drewno C24 8x14
- MURLATA – Drewno C24 12x12
- PLATEW – Drewno C24 16x20
- SŁUPEK – Drewno C24 14x14

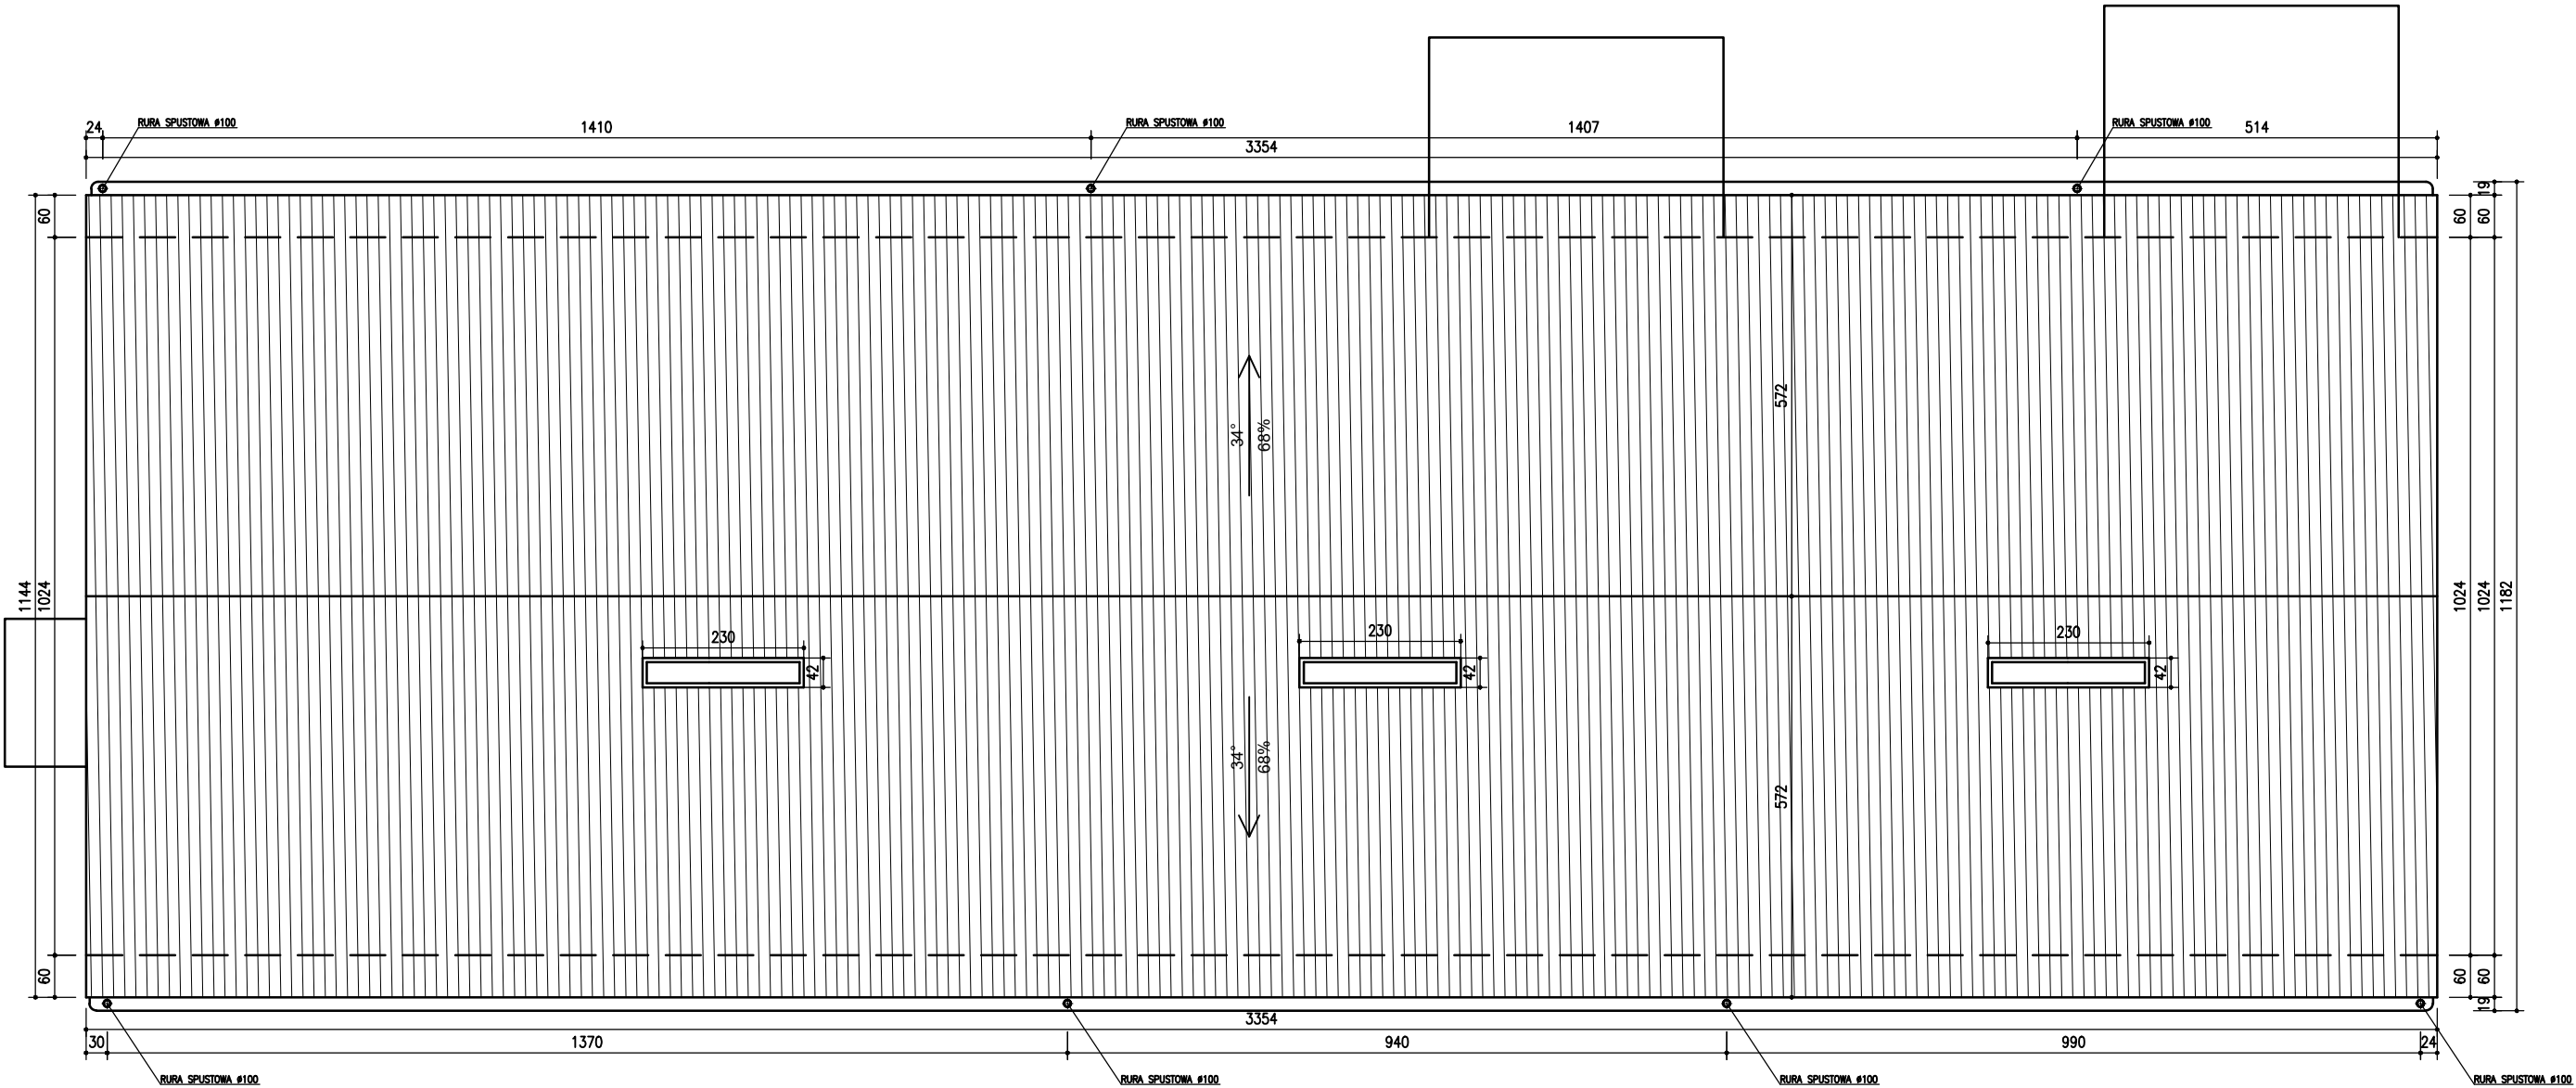

INWESTOR



Gmina Regimin

Regimin 22,
06-461 Regimin

JEDNOSTKA PROJEKTOWA



WRI-PROJEKT Sp. z o.o.

pl. Kościuszki 7/4
06-400 Ciechanów
tel. (023) 683 10 33
fax. (023) 683 10 32
biuro@wri-projekt.pl
www.wri-projekt.pl
NIP: 566-201-42-97 REGON: 361200995 KRS: 0000552089

Adres inwestycji :
Grzybowa, dz. nr 219 i 222, gm. Regimin

Obiekt :
Budynek mieszkalny wielorodzinny socjalny

Przedmiot :
Rzut więzby dachowej

Architektura	Projektant : inż. Igor Wrotny Nr upr. MAZ/0090/PWOK/09
	Asystent projektanta : inż. Patryk Makowski

Studium: Projekt budowlany	Specjalność: Architektura	Numer rysunku: PB-A-02
Data: wrzesień 2016r.	Skala: 1:100	