

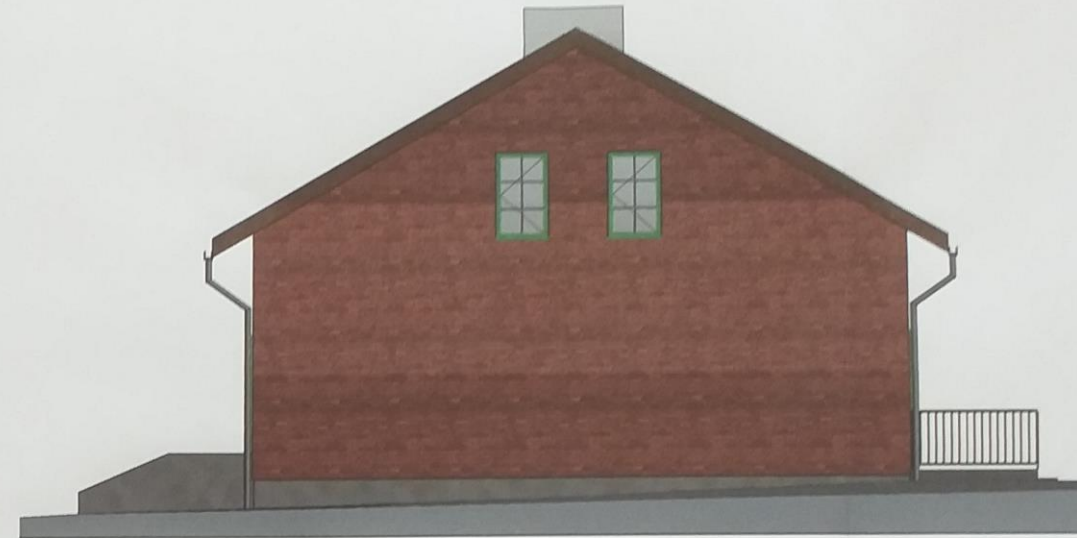



ELEWACJE

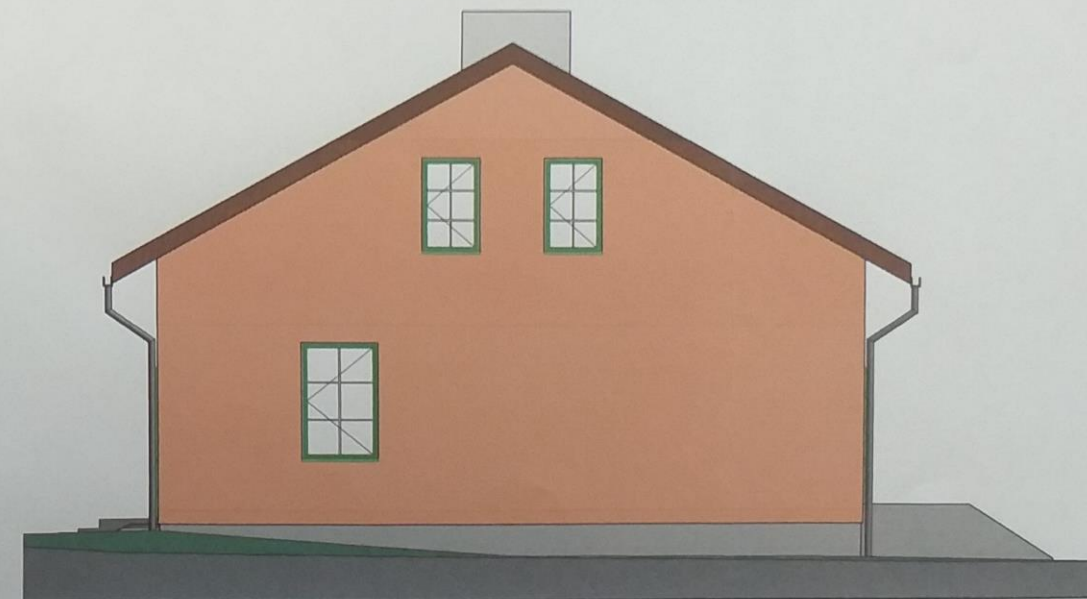

INWENTARYZACJA – ELEWACJE

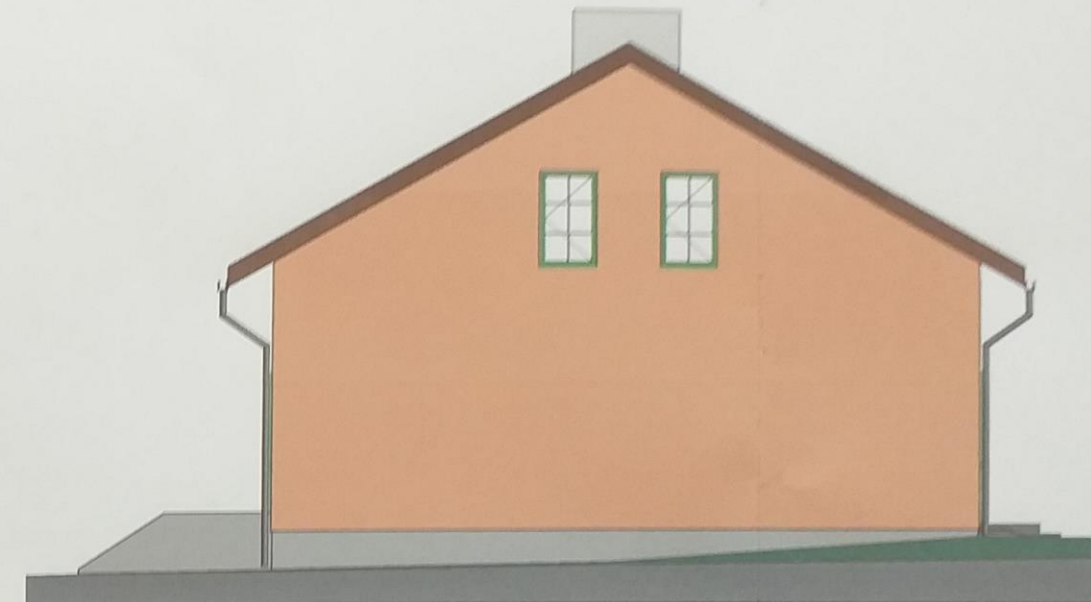

INWENTARYZACJA - RZUT PARTERU

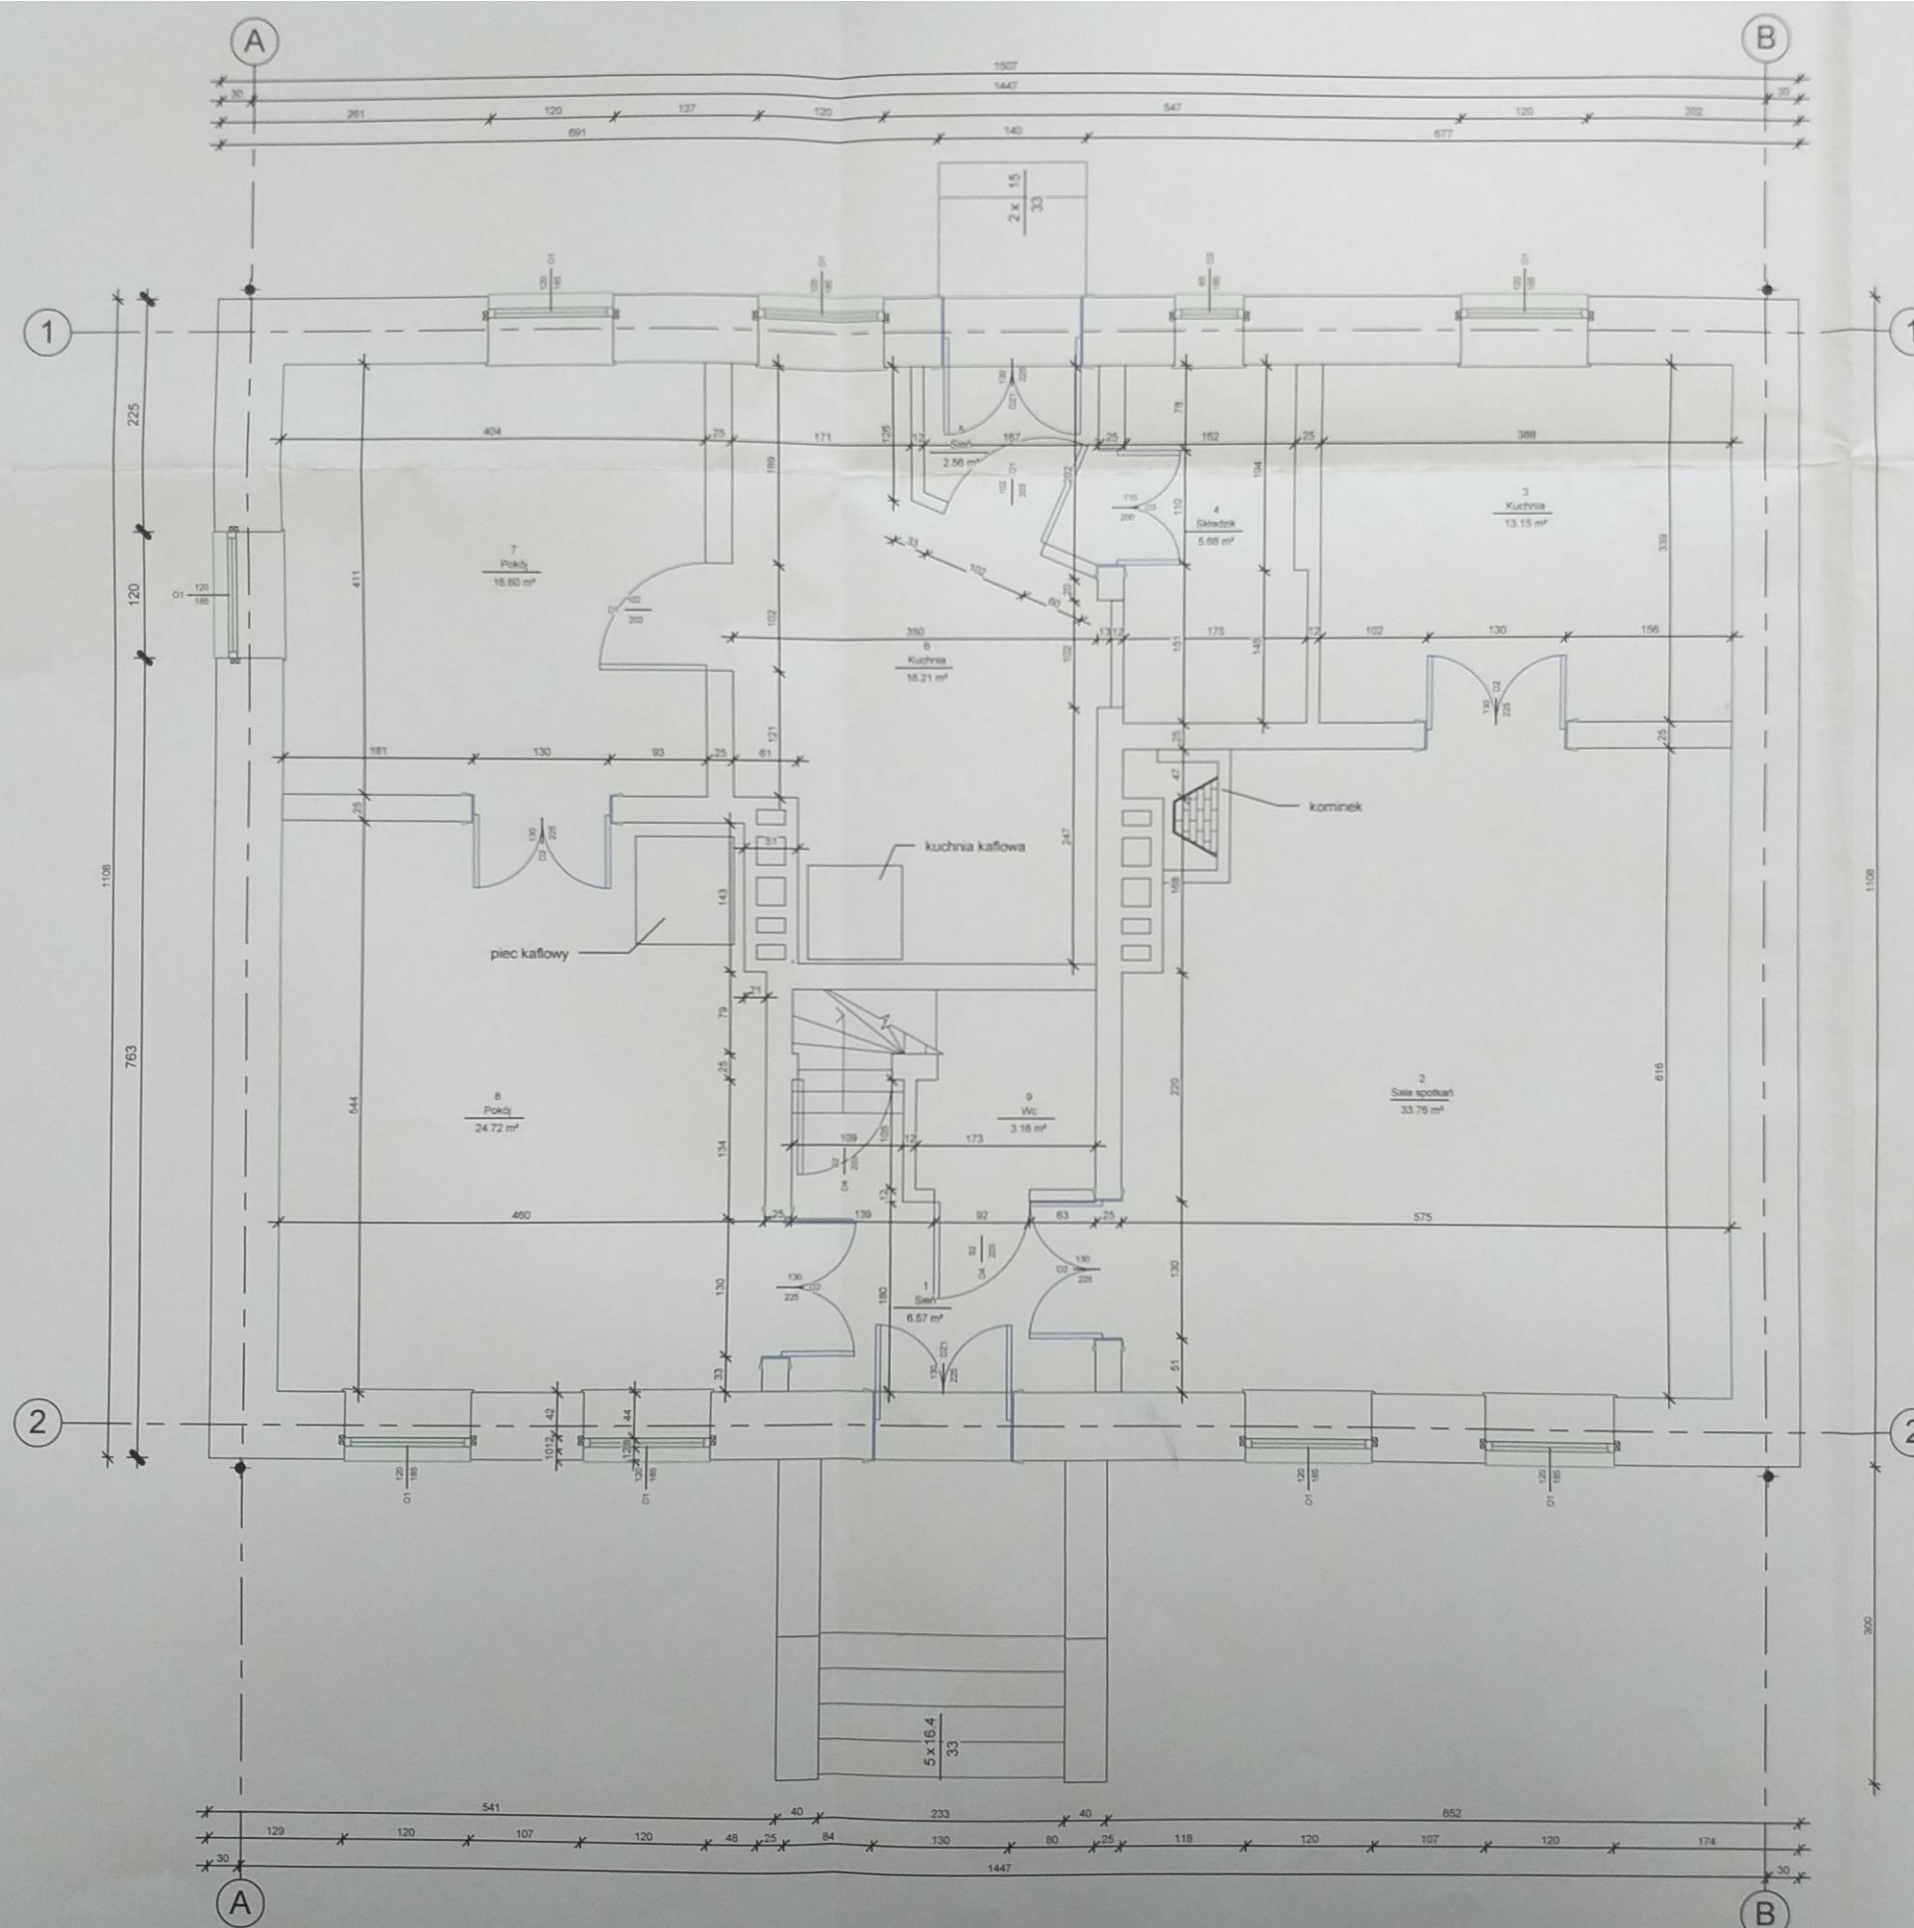

OZNACZENIA

WŁK SP. z o.o.

04.2015

04.2015


04.2015

04.2015

04.2015

04.2015


INWENTARYZACJA - ZAMUROWANIA I PRZEBICIA

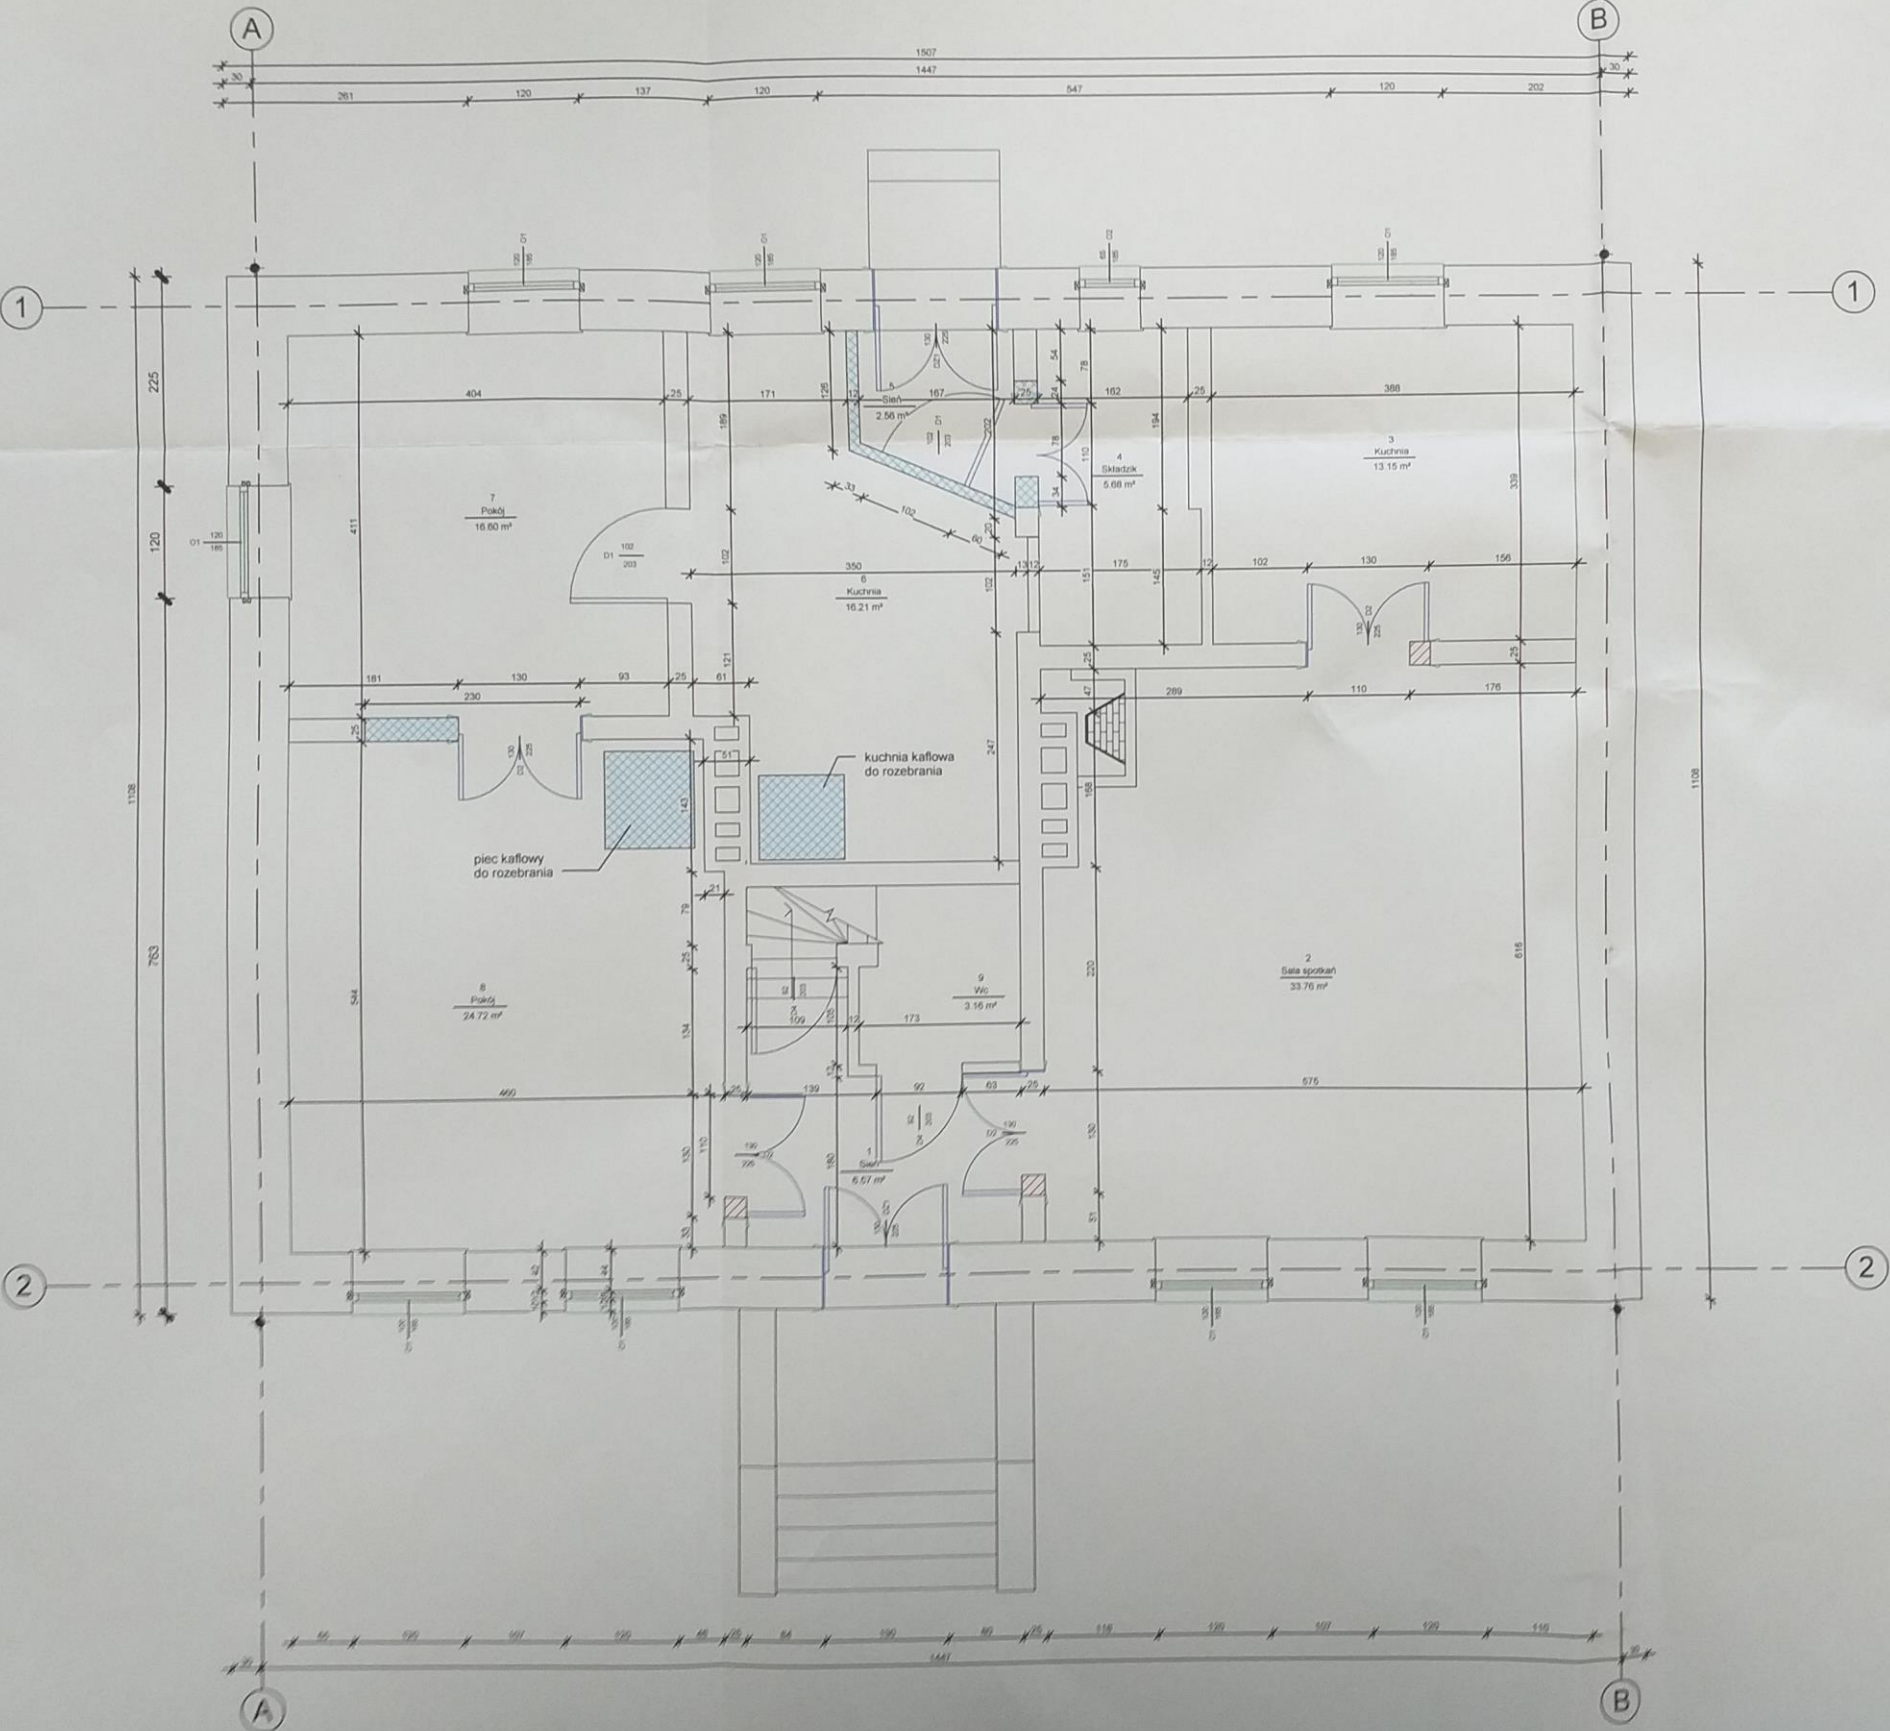


PROJEKT BUDOWLANY I WYKONAWCZY	
UWAGI I OZNACZENIA	
±0.00=nie ustalono	
OZNACZENIA:	
	Wykucia i wyburzenia
	Zamurowania

		W&K SPECTRUM Sp. z o.o. 05-461 Regimin, ul. Ignacego Mojżickiego 41, tel. 507 740 023, NIP 566-201-54-11, REGON 363072455, KRS 0000592855	
Remont i adaptacja budynku na potrzeby "Kubu Senior +" na terenie działki o numerze ew. 31, obręb Lekowo, gmina Regimin.			
Lokalizacja inwestycji: Lekowo 5, działka numer 31, gmina Regimin			
Gmina Regimin, ul. Józefa Piłsudskiego 19, 05-461 Regimin			
Artykuł: Inwentaryzacja - Zamurowania i przebicia		Skala: 1:50	
Data: 04.2019 r.		Dziś: 2	
Projektant: mgr inż. Piotr Krupński		Projektant: mgr inż. Piotr Krupński	
Opiekun: inż. Iwona Agnieszka Krupńska		Opiekun: inż. Iwona Agnieszka Krupńska	

INWENTARYZACJA - ZESTAWIENIE POMIESZCZEŃ

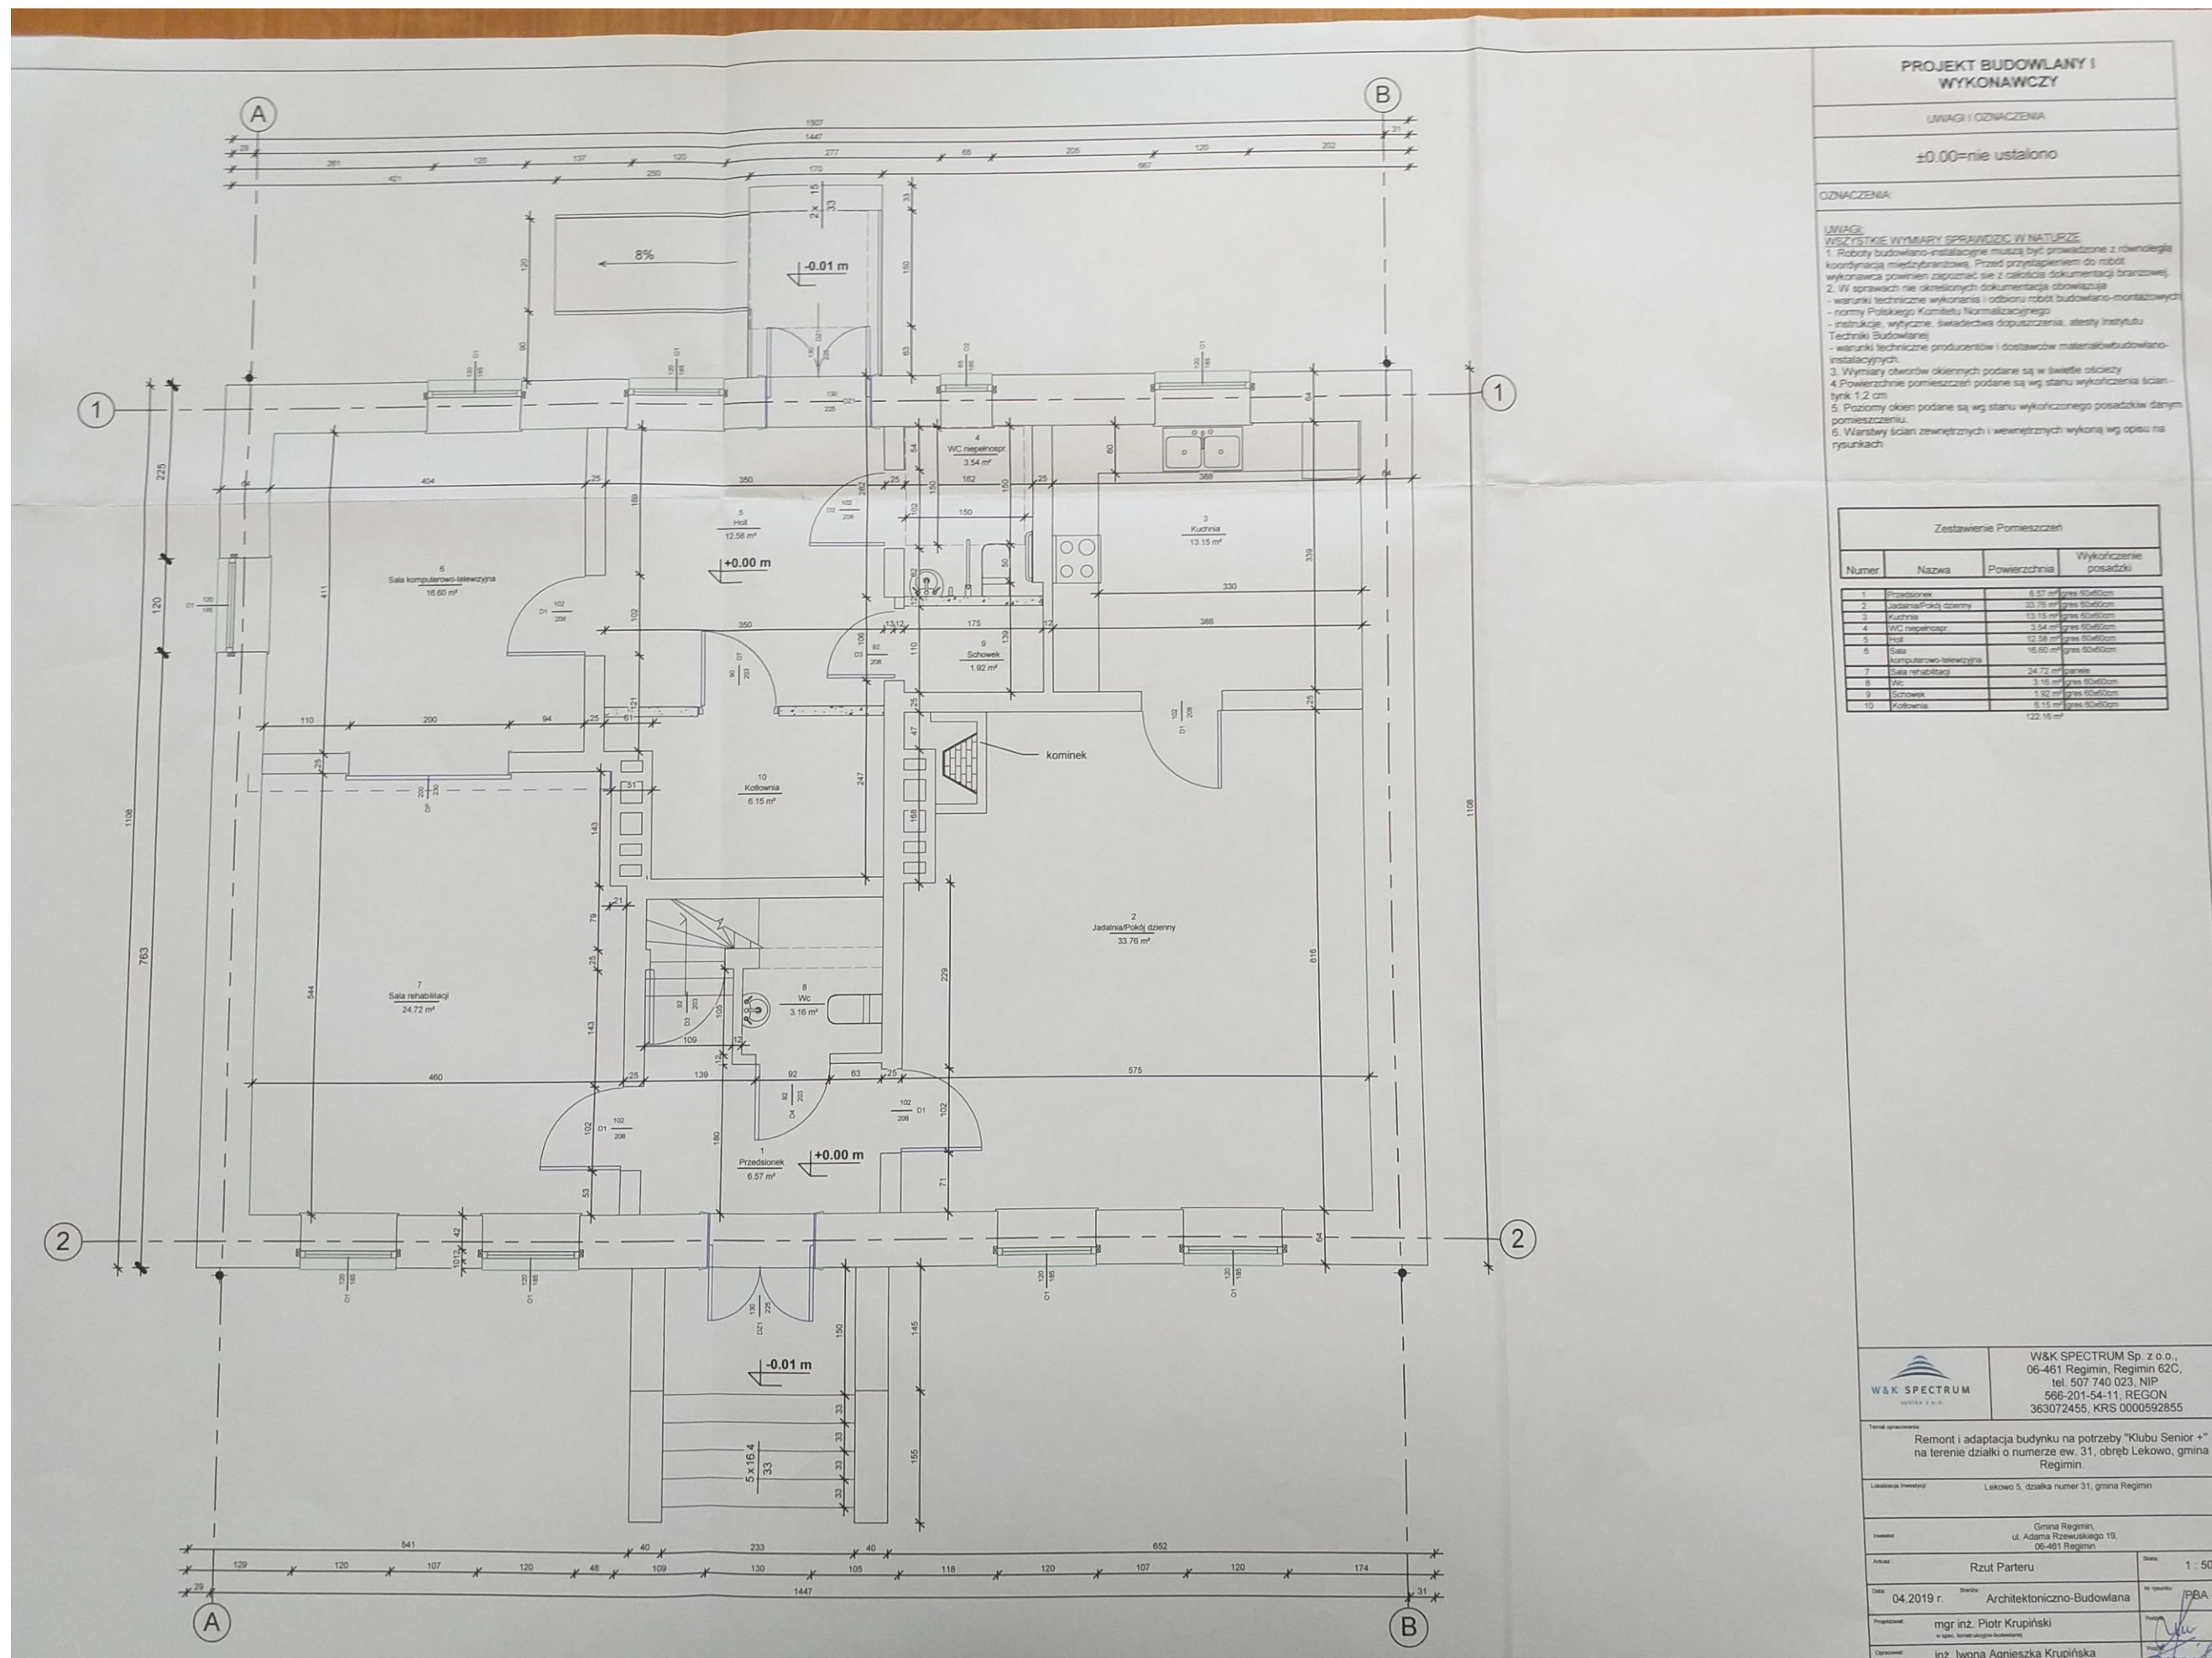




ZESTAWIENIE STOLARKI OKIENNEJ I DRZWIOWEJ

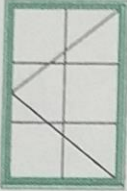Typ		Okno	Okno	Okno
Symbol		O1	O2	O3
Widok od strony elewacji [sposób otwierania]				
Wymiary w świetle muru [mm]	Szerokość	1200	650	900
	Wysokość	1850	1850	1500
Liczba szluk	Parter	8	1	0
	Poddasze	0	0	4
	Razem	8	1	4

UWAGI:

- przed zamówieniem stolarki należy ponownie dokonać obmiaru otworów okiennych z natury oraz uwzględnić kierunek otwierania okien i drzwi

- kolor ram okiennych RAL 9003 biały, szprosły okienne też w kolorze białym
- sześciokomorowy profil PCV o szer. zabudowy 70 mm
- potrójny pakiet szybowy $U_g=0,7$ W/m²K
- całe okno $U_w=1,0$ W/m²K
- akustyka R_w (dB)= 33
- uszczelki EPDM

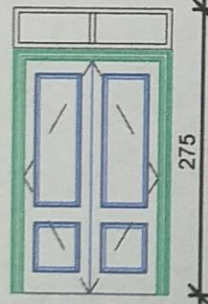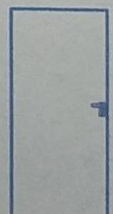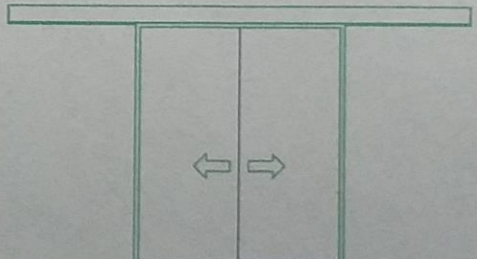Typ		Drzwi zewnętrzne	Drzwi wewnętrzne		Drzwi wewnętrzne	Drzwi wewnętrzne	Drzwi wewnętrzne	Drzwi wewnętrzne	Drzwi wewnętrzne		
Symbol		DZ1	D1		D2	D3		D4	DT		DP
Widok od strony elewacji [sposób otwierania]											
Wymiary w świetle muru [mm]	Szerokość	1300	1020		1020	920		920	920		2000
	Wysokość	2250	2080		2080	2080		2080	2030		2300
Rodzaj skrzydła			P	L	P	L	P	L	P	L	
Liczba szluk	Parter	2	3	1	1	0	1	1	0	1	1
	Razem	2	3	1	1	0	1	1	0	1	1
Uwagi		Drzwi zewnętrzne, drewniane, z natświetleniem, kolor orzech,	Drzwi wewnętrzne, pełne, w kolorze białym RAL 9003		Drzwi wewnętrzne, pełne, łazienkowe z tulejami, w kolorze białym RAL 9003	Drzwi wewnętrzne, pełne, w kolorze białym RAL 9003		Drzwi wewnętrzne, pełne, łazienkowe z tulejami, w kolorze białym RAL 9003	Drzwi wewnętrzne, techniczne, pełne, stalowe, odporność ogniowa EI 30, w kolorze białym RAL 9003		Drzwi wewnętrzne, pełne, przesuwne, dwuskrzydłowe, w kolorze białym RAL 9003