



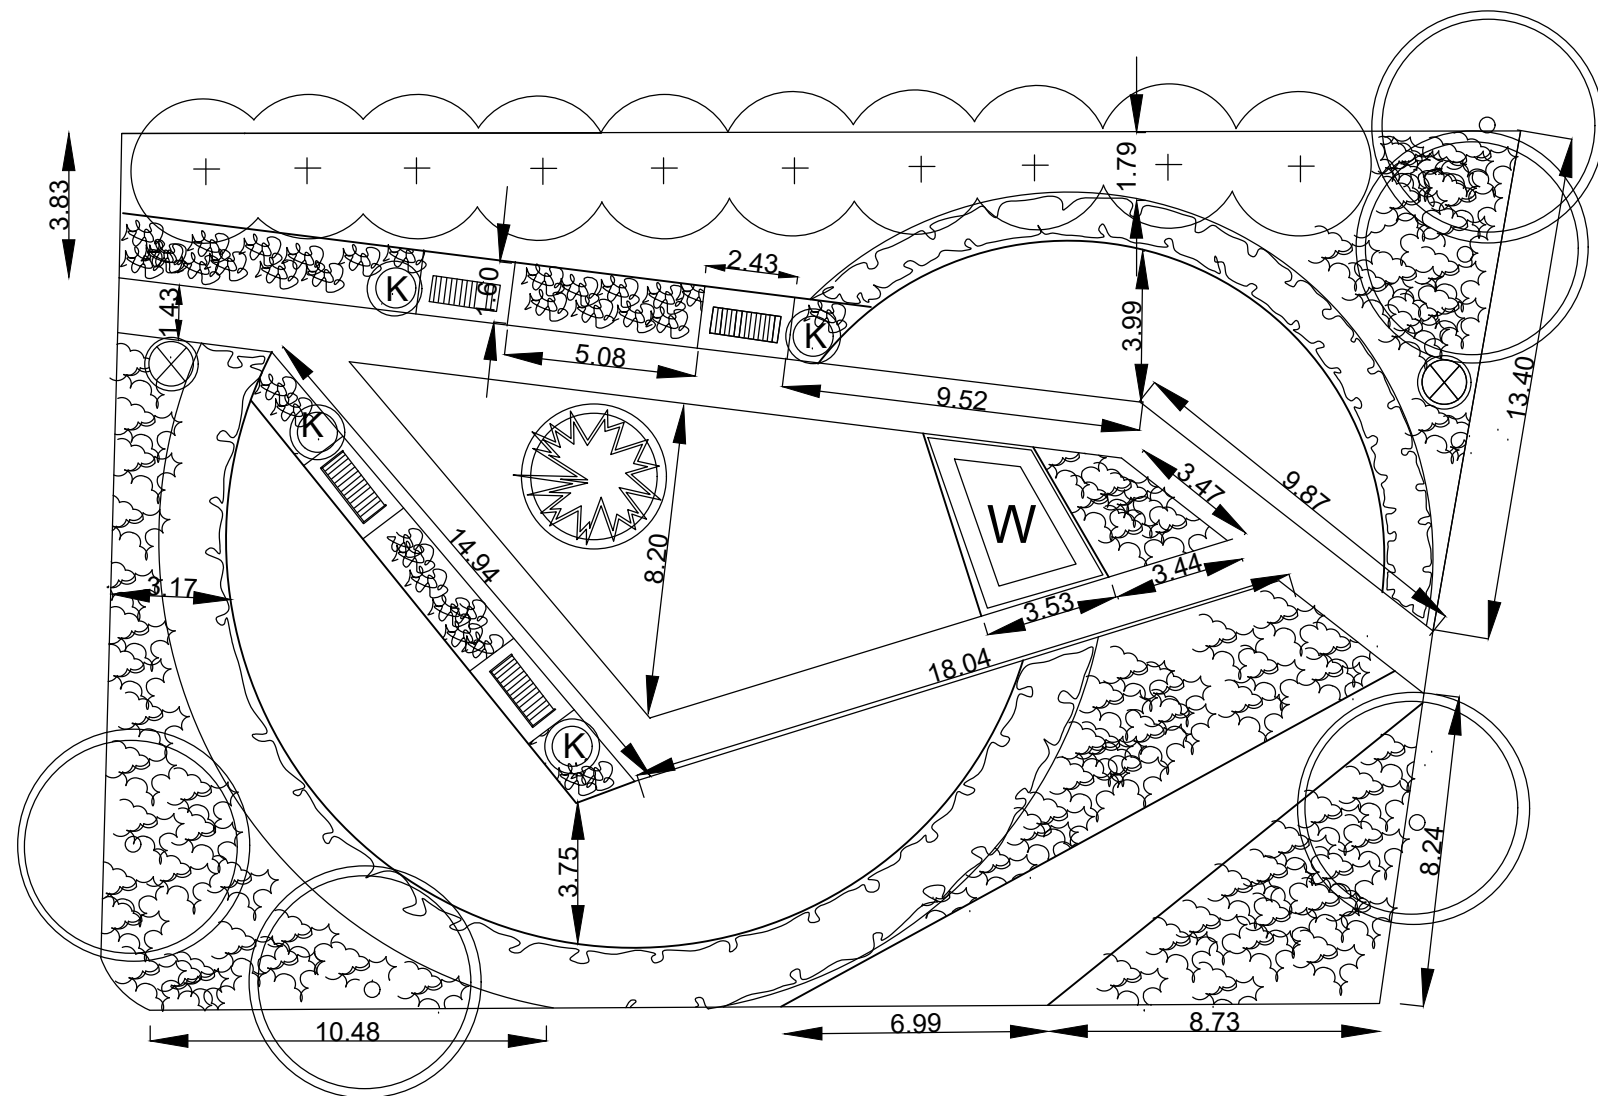

INWESTOR

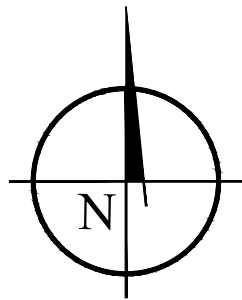

Gmina Regimin

Regimin 22,
06-461 Regimin

JEDNOSTKA PROJEKTOWA



WRI-PROJEKT Sp. z o.o.

pl. Kościuszki 7/4
06-400 Ciechanów
tel. (023) 683 10 33
fax. (023) 683 10 32
biuro@wri-projekt.pl
www.wri-projekt.pl
NIP: 566-201-42-97 REGON: 361200995 KRS: 0000552089

Adres inwestycji :
Regimin, dz. nr 153/1, gm. Regimin

Obiekt :
Skwer

Przedmiot :
Wymiarowanie zagospodarowania terenu Skweru

Zagospodarowanie	Projektant : inż. Igor Wrotny Nr upr. MAZ/0090/PWOK/09
	Projektant : mgr inż. Anna Zbrzezna zaśw. nr 367/2011

Stadium:
Projekt budowlany

Specjalność:
Zagospodarowanie

Numer rysunku:

Data:
7 luty 2017r.

Skala:
1:200

PB-ZT-05