


Fundament pod pomnik

skala 1:50

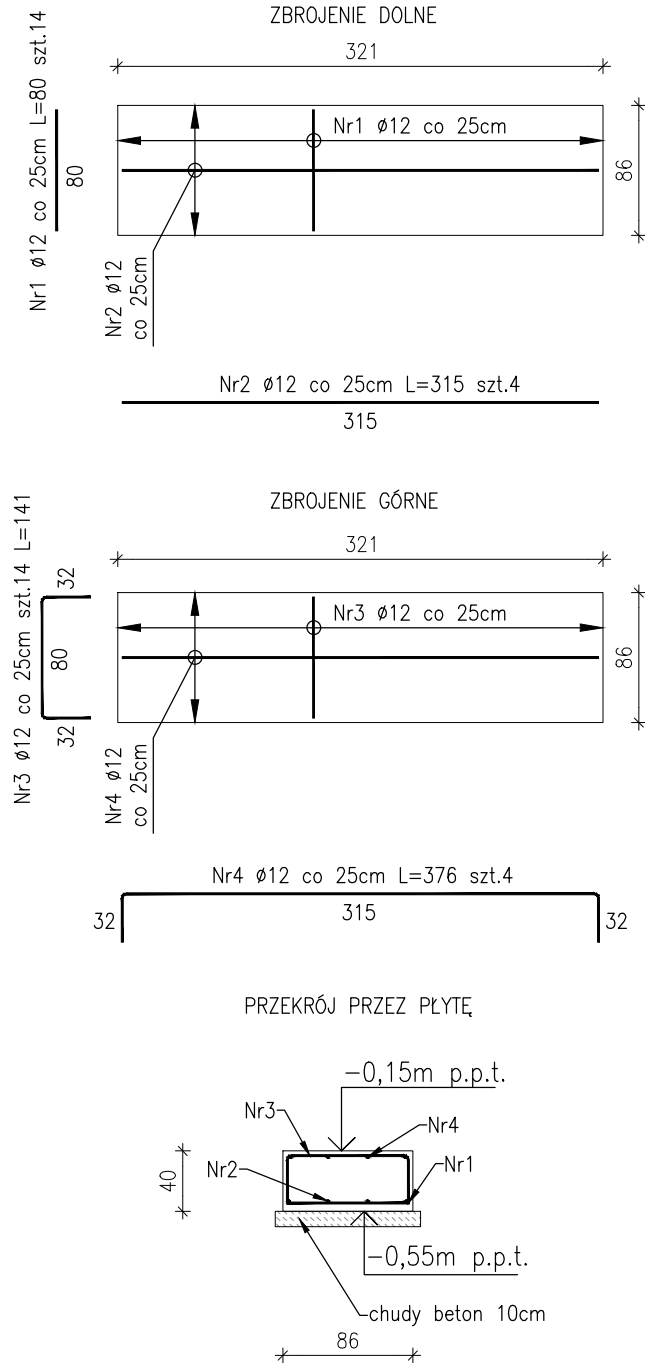

Beton: C16/20

Stal:

- zbrojenie główne ze stali A-IIIN (B500SP) żełrowana
- strzemiona $\varnothing 6$ mm ze stali A-0 (St0S) gładka

Otulina dolna: 5cm

Pozostałe: 2cm

ORIENTACYJNE ZESTAWIENIE STALI

Nr. pręta	φ #	DŁ /m/	szt.	St0S		B500 SP					
				6	8	10	12	16	20		
Fundament pod pomnik											
1	12	0,80	14				11,20				
2	12	3,15	4				12,60				
3	12	1,41	14				19,74				
4	12	3,76	4				15,04				
ŁĄCZNA DŁUGOŚĆ WEDŁUG ŚRENIC				0,00	0,00	0,00	58,58	0,00		0,00	
MASA 1mb PRĘTA				0,222	0,395	0,620	0,888	1,590		2,480	
MASA PRĘTÓW WEDŁUG ŚRENIC				0,00	0,00	0,00	52,02	0,00		0,00	
MASA PRĘTÓW WEDŁUG GATUNKU STALI				0,00		52,02					

UWAGA!

PRZES ZAMÓWIENIEM MATERIAŁU NALEŻY SPRAWDZIĆ ZGODNOŚĆ ZESTAWIENIA Z DOKUMENTACJĄ DŁUGOŚCI ELEMENTÓW NALEŻY SPRAWDZIĆ W NATURZE

UWAGI:

1. Niniejszy rysunek należy rozpatrywać łącznie z całym wielobranżowym projektem technicznym, którego jest integralną częścią.
2. Należy pracować tylko na podstawie wymiarów podanych na rysunku; przed przystąpieniem do robót Wykonawca powinien sprawdzić na budowie wszystkie rzędne wysokościowe oraz wymiary poziome; rozwiązania wynikające z różnic wymiarów podanych na rysunku i wymiarów rzeczywistych należy uzgodnić z Projektantem.
3. Wszystkie prace należy wykonywać, a specyfikowane materiały stosować zgodnie z właściwymi regulacjami prawnymi i normatywnymi oraz zgodnie ze sztuką budowlaną.
4. Wskazane produkty należy rozumieć jako komplet elementów i dodatków niezbędnych do właściwego montażu oraz do ich poprawnego funkcjonowania zgodnie z zaleceniami producentów.
5. Wszystkie prace przygotowawcze, podstawowe, wykończeniowe, użytkowe, eksploatacyjne i konserwacyjne związane z zastosowaniem wskazanych produktów, należy wykonywać zgodnie z instrukcjami, procedurami i metodami wymaganymi i przewidzianymi przez producentów danych produktów i powinny być poprzedzone zapoznaniem się przez Wykonawcę z właściwymi kartami katalogowymi i instrukcjami producentów.

PB

KONSTRUKCJA

Architektura&Budownictwo
Greg project
Grzegorz Michałki

ul. S. Borodzieza 1a
06-400 Ciechanów
Tel. 504-544-024
e-mail: gm.budownictwo@gmail.com

Projektant w specjalności konstrukcyjnej:

Pieczęć, podpis:

mgr inż. Karol Pełowski
upr. nr MAZ/0378/PWBKb/16
w specjalności konstrukcyjnej

Temat projektu:

Projekt wykonania pomnika bohatera AK wraz z kamieniem i zagospodarowaniem terenu

Inwestor:

Gmina Regimin
ul. Adama Rzewuskiego 19
06-461 Regimin

Adres inwestycji:

Regimin, dz. nr 31, obr. Lekowo

Nazwa rysunku:

Fundament pod pomnik

Numer projektu
GREG/5/19

Branża:
konstrukcja

Faza projektu:
PB

Data:
01.12.2019

Skala:
1:50

Numer rysunku:
PB-K-01