


Stopa fundamentowa pod maszt skala 1:25

ORIENTACYJNE ZESTAWIENIE STALI									
Nr. pręta	φ #	DŁ /m/	szt.	St0S		B500SP			
				6	8	10	12	16	20
Stopa fundamentowa pod maszt									
1	12	0,95	5				4,75		
2	12	0,95	5				4,75		
3	12	0,72	8				5,76		
4	6	1,49	6	8,94					
ŁĄCZNA DŁUGOŚĆ WEDŁUG ŚRENIC				8,94	0,00	0,00	15,26	0,00	0,00
MASA 1mb PRETA				0,222	0,395	0,620	0,888	1,590	2,480
MASA PRETÓW WEDŁUG ŚRENIC				1,98	0,00	0,00	13,55	0,00	0,00
MASA PRETÓW WEDŁUG GATUNKU STALI				1,98		13,55			
UWAGI!									
PRZED ZAMÓWIENIEM MATERIAŁU NALEŻY SPRAWDZIĆ ZGODNOŚĆ ZESTAWIENIA Z DOKUMENTACJĄ									
DŁUGOŚCI ELEMENTÓW NALEŻY SPRAWDZIĆ W NATURZE									

- UWAGI:
- Niniejszy rysunek należy rozpatrywać łącznie z całym wielobranżowym projektem technicznym, którego jest integralną częścią.
 - Należy pracować tylko na podstawie wymiarów podanych na rysunku; przed przystąpieniem do robót Wykonawca powinien sprawdzić na budowie wszystkie rzędne wysokościowe oraz wymiary poziome; rozwiązania wynikające z różnic wymiarów podanych na rysunku i wymiarów rzeczywistych należy uzgodnić z Projektantem.
 - Wszystkie prace należy wykonywać, a specyfikowane materiały stosować zgodnie z właściwymi regulacjami prawnymi i normatywnymi oraz zgodnie ze sztuką budowlaną.
 - Wskazane produkty należy rozumieć jako komplet elementów i dodatków niezbędnych do właściwego montażu oraz do ich poprawnego funkcjonowania zgodnie z zaleceniami producentów.
 - Wszystkie prace przygotowawcze, podstawowe, wykończeniowe, użytkowe, eksploatacyjne i konserwacyjne związane z zastosowaniem wskazanych produktów, należy wykonywać zgodnie z instrukcjami, procedurami i metodami wymaganymi i przewidzianymi przez producentów danych produktów i powinny być poprzedzone zapoznaniem się przez Wykonawcę z właściwymi kartami katalogowymi i instrukcjami producentów.

PB	KONSTRUKCJA	Architektura&Budownictwo Greg project Grzegorz Michałki ul. S. Borodziecha 1a 06-400 Ciechanów Tel. 504-544-024 e-mail: gm.budownictwo@gmail.com			
		Projektant w specjalności konstrukcyjnej:		Pieczęć, podpis:	
		mgr inż. Karol Peplowski upr. nr MAZ/0378/PWBKb/16 w specjalności konstrukcyjnej			
Temat projektu:	Projekt wykonania pomnika bohatera AK wraz z kamieniem i zagospodarowaniem terenu				
Inwestor:	Gmina Regimin ul. Adama Rzewuskiego 19 06-461 Regimin				
Adres inwestycji:	Regimin, dz. nr 31, obr. Lekowo				
Nazwa rysunku:	Stopa fundamentowa pod maszt				
Numer projektu GREG/5/19	Branża: konstrukcja	Faza projektu: PB	Data: 01.12.2019	Skala: 1:25	Numer rysunku: PB-K-02

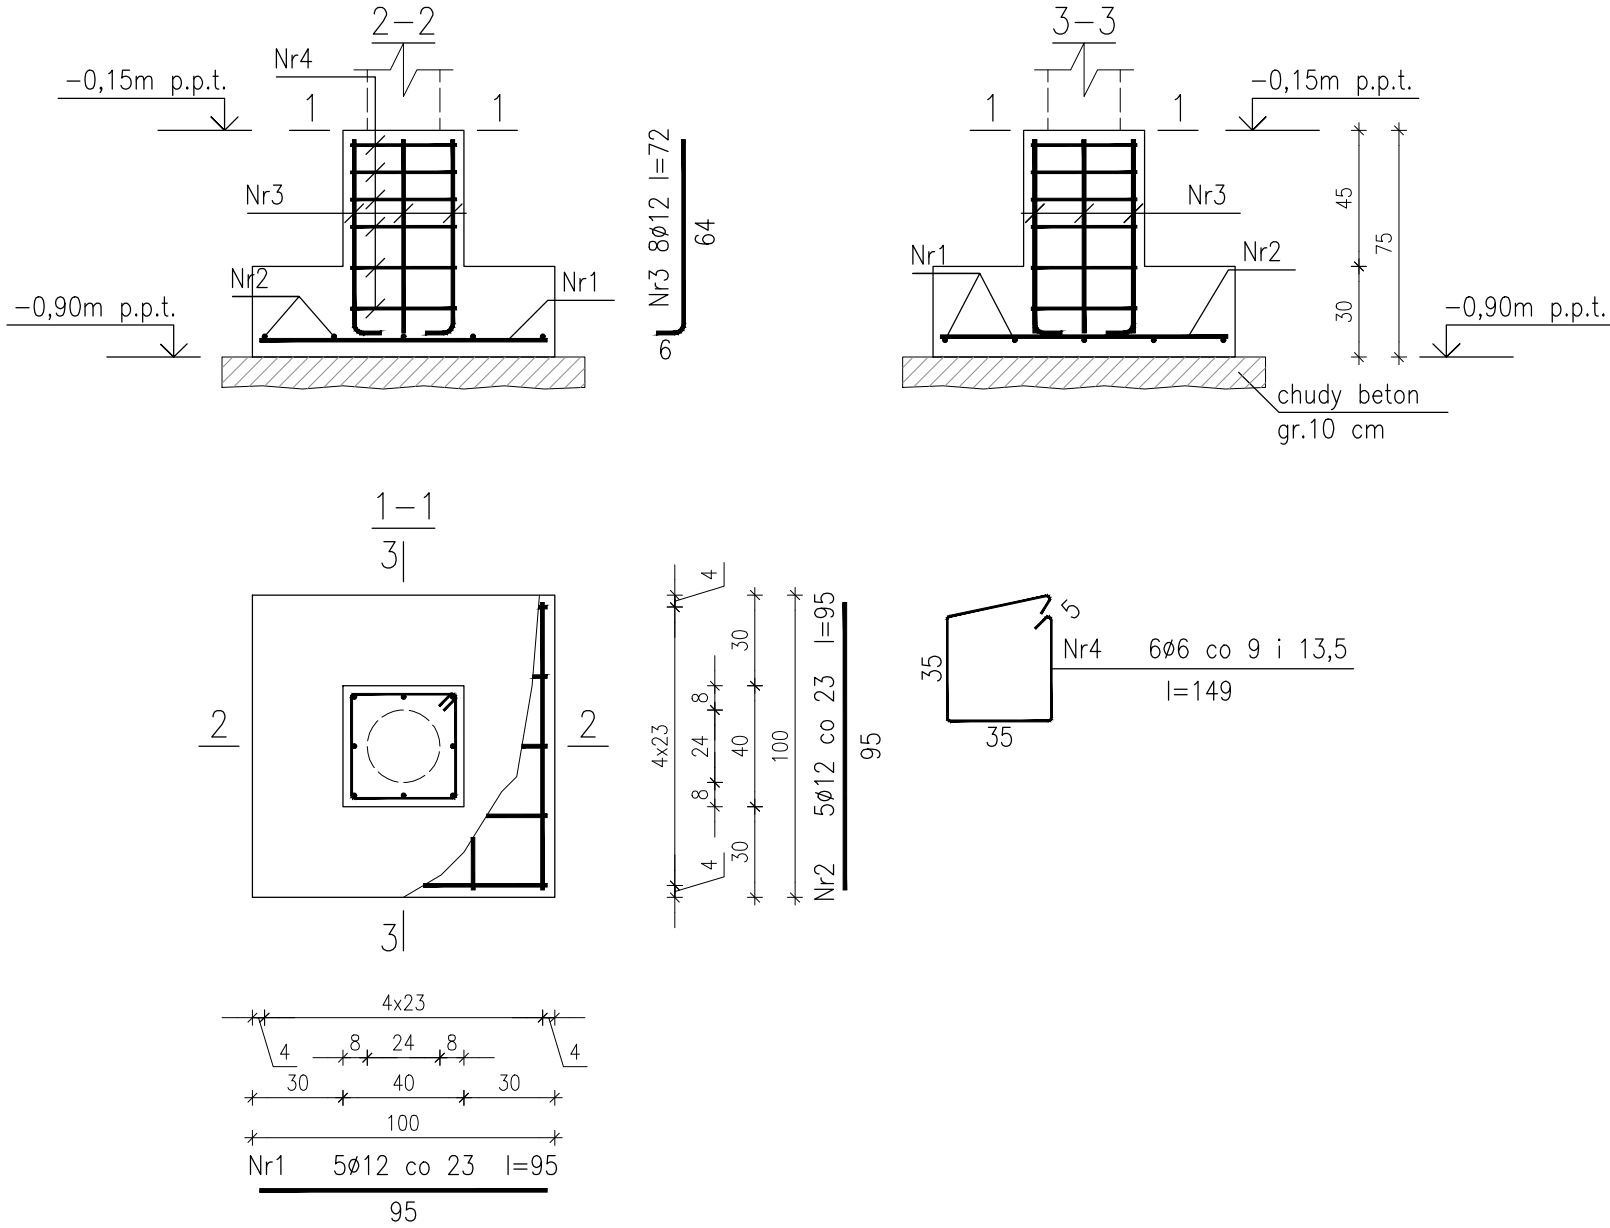

Beton: C16/20
Stal:
• zbrojenie główne ze stali A-IIIN (B500SP) żebrowana
• strzemiona Ø6 mm ze stali A-0 (St0S) gładka
Otulina dolna: 5cm
Pozostałe: 2cm

Połączenie trzonu masztu ze stopą fundamentową wg wytycznych przedstawionych w opracowaniu br. architektonicznej.