


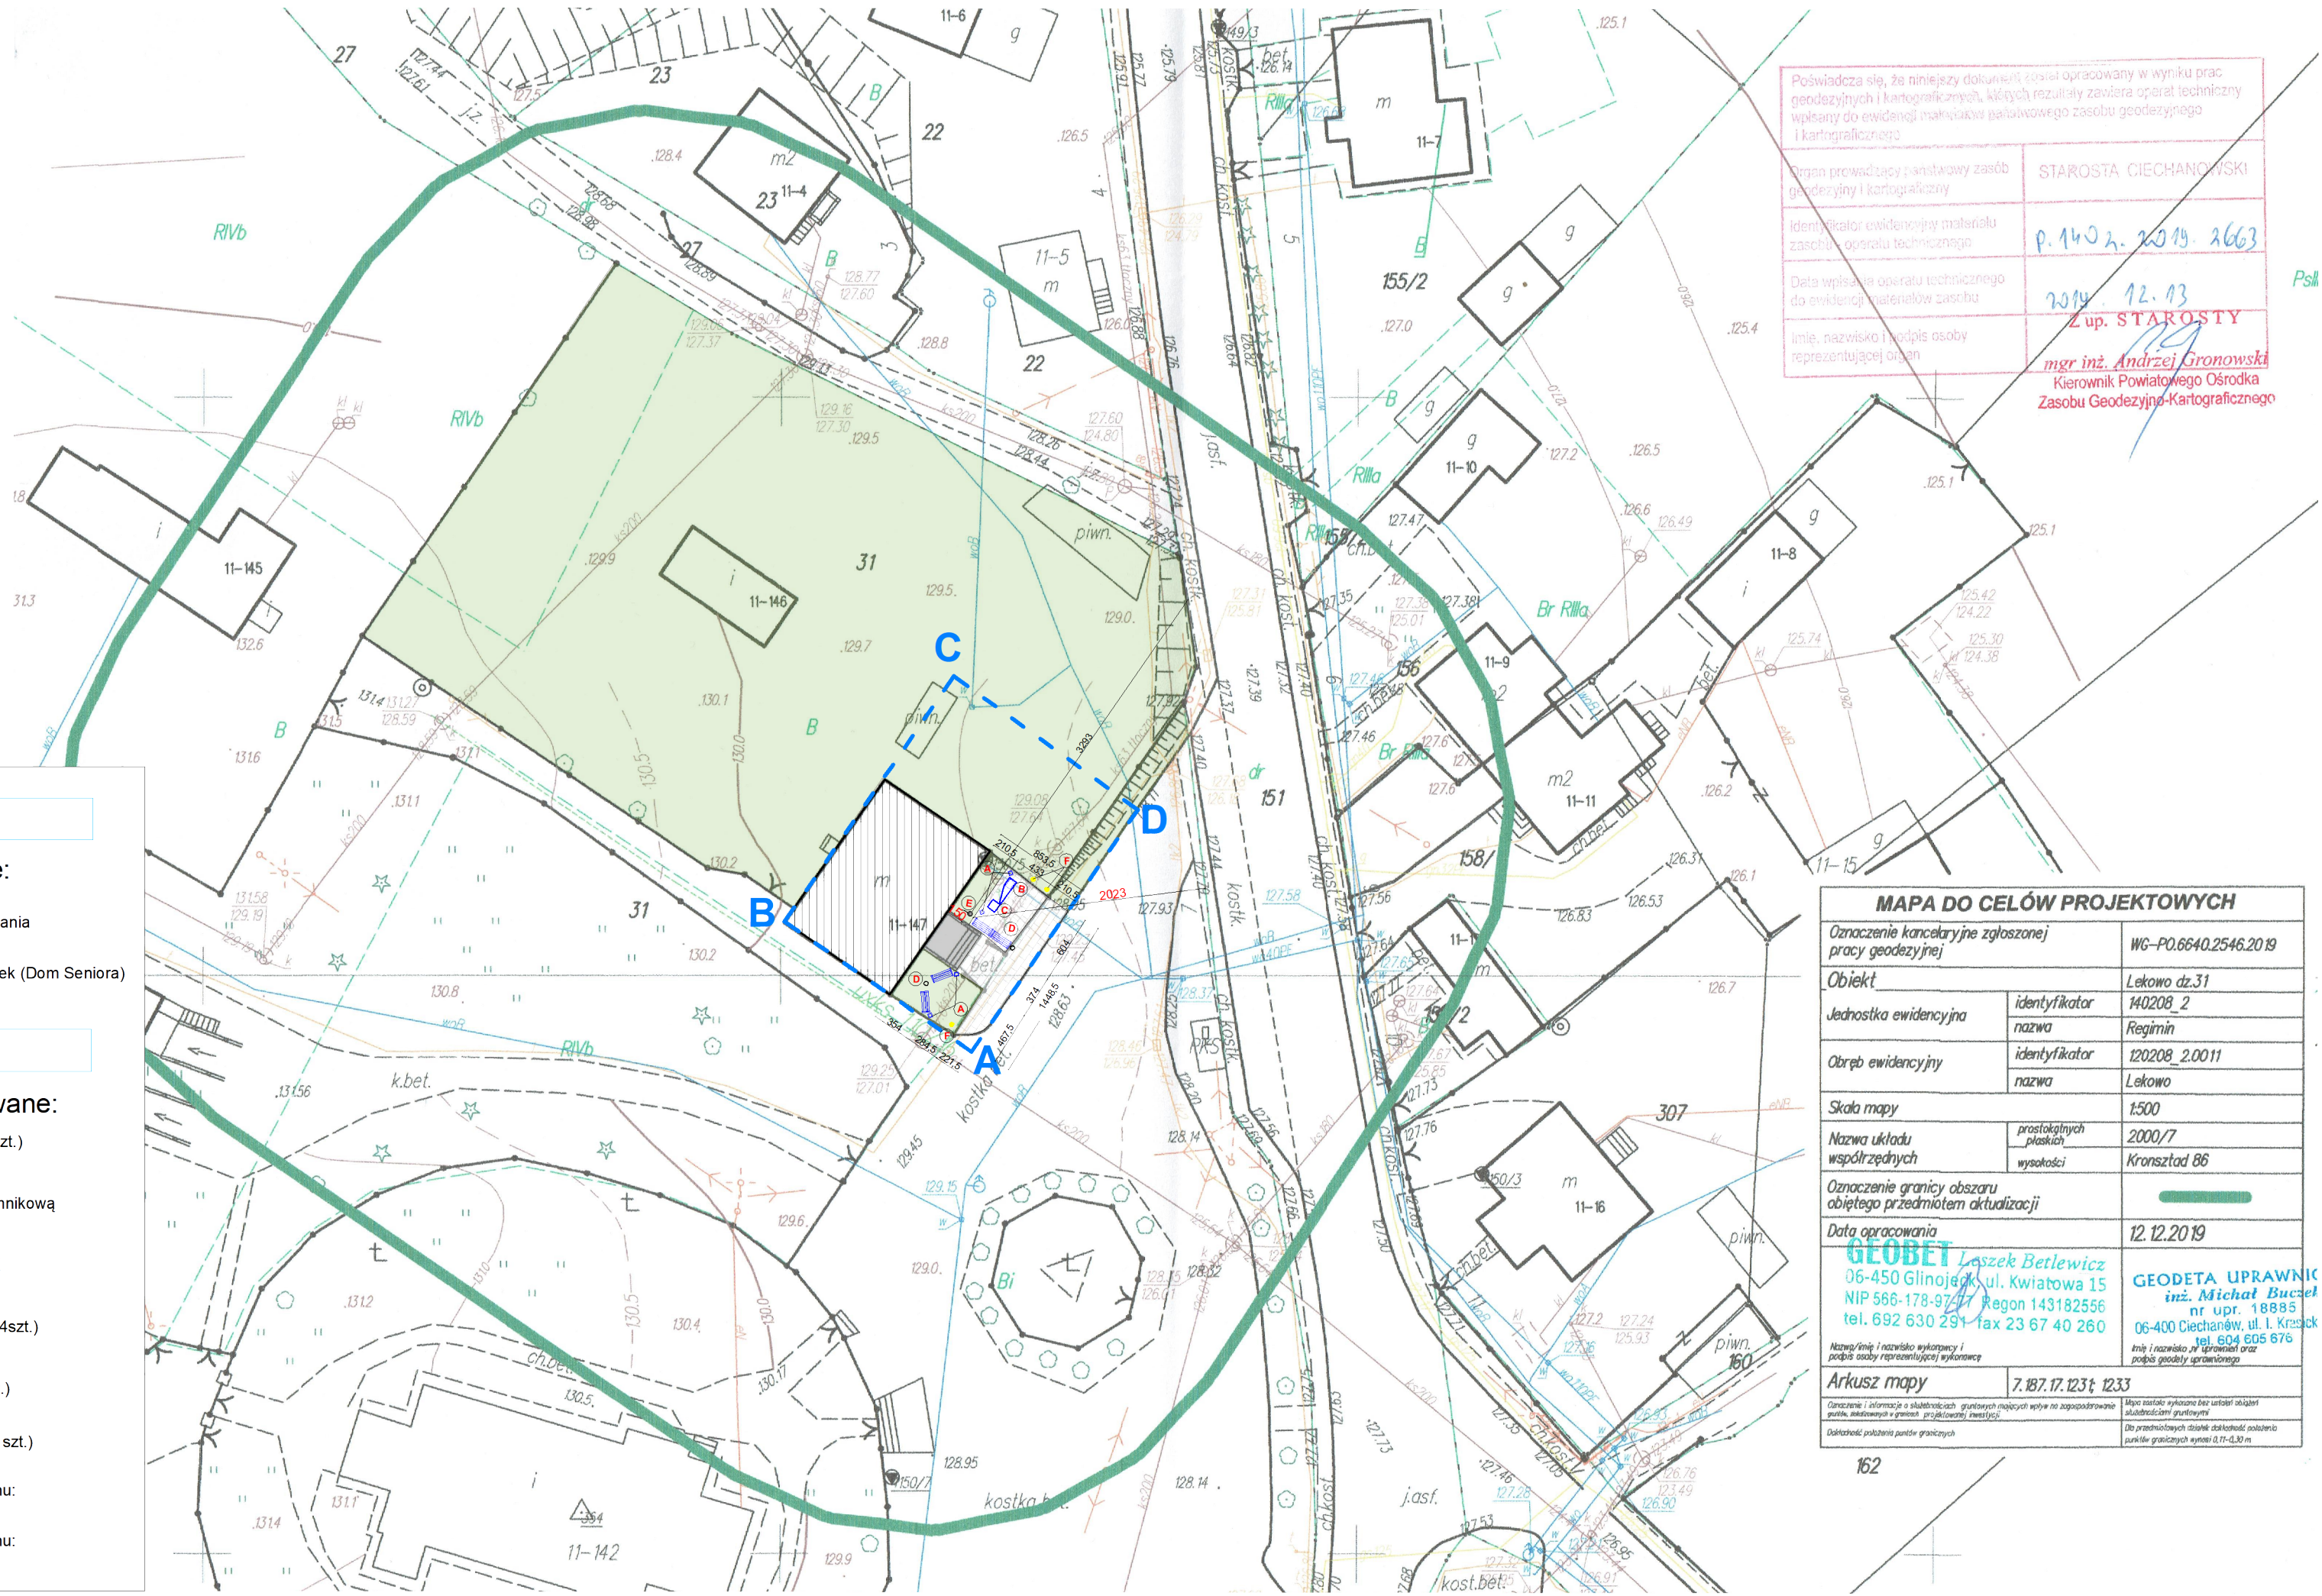

Poświadczam, że niniejszy dokument został opracowany w wyniku prac geodezyjnych i kartograficznych, których rezultaty zawiera operat techniczny wpisany do ewidencji map i planów państwowego zasobu geodezyjnego i kartograficznego

Organ prowadzący państwowy zasób geodezyjny i kartograficzny	STAROSTA CIECHANOWSKI
Identyfikator ewidencyjny materiału zasobu operatu technicznego	P.1402.2019.2663
Data wpisania operatu technicznego do ewidencji materiałów zasobu	2019.12.13
Imię, nazwisko i podpis osoby reprezentującej organ	Z up. STAROSTY mgr inż. Andrzej Gronowski Kierownik Powiatowego Ośrodka Zasobu Geodezyjno-Kartograficznego

LEGENDA:

Elementy istniejące:

- A, B, C, D - zakres opracowania
- istniejący budynek (Dom Seniora)

LEGENDA:

Elementy projektowane:

- A - donice na kwiaty (4szt.)
- B - kamień z tablicą pomnikową
- C - pomnik bohatera AK
- D - kosz (2szt.) i ławki (4szt.)
- E - maszt flagowy (1 szt.)
- F - lampy hybrydowe (3 szt.) solarno-wiatrowe
- utwardzenie terenu: chodniki, dojazdy
- utwardzenie terenu: chodniki, dojazdy

MAPA DO CELÓW PROJEKTOWYCH	
Oznaczenie kancelaryjne zgłoszonej pracy geodezyjnej	WG-P0.6640.2546.2019
Obiekt	Lekowo dz.31
Jednostka ewidencyjna	identyfikator 140208_2
	nazwa Regimin
Obręb ewidencyjny	identyfikator 220208_2.0011
	nazwa Lekowo
Skala mapy	1:500
Nazwa układu współrzędnych	prostokątnych płaskich 2000/7
	wysokości Kransztad 86
Oznaczenie granicy obszaru objętego przedmiotem aktualizacji	
Data opracowania	12.12.2019
GEOBET Leszek Berlewicz 06-450 Glinioja, ul. Kwiatowa 15 NIP 566-178-97-77 Regon 143182556 tel. 692 630 291 fax 23 67 40 260	
GEODETA UPRAWNIK inż. Michał Buczel nr upr. 18885 06-400 Ciechanów, ul. Ł. Krasiński tel. 604 605 676	
Nazwa/imię i nazwisko wykonawcy i podpis osoby reprezentującej wykonawcę	
Arkusz mapy 7.187.17.1231; 12.33	
Opisane i informacja o skutkach grupowych mających wpływ na zagospodarowanie punktu, określonych w granicach projektowanej inwestycji	
Długość polimeru punktów granicznych	



Projekt zagospodarowania terenu

skala: 1:500

- UWAGI:
- Niniejszy rysunek należy rozpatrywać łącznie z całym wielobranżowym projektem technicznym, którego jest integralną częścią.
 - Należy pracować tylko na podstawie wymiarów podanych na rysunku, przed przystąpieniem do robót Wykonawca powinien sprawdzić na budowie wszystkie rzędne wysokościowe oraz wymiary poziome; rozwiązania wynikające z różnic wymiarów podanych na rysunku i wymiarów rzeczywistych należy uzgodnić z Projektantem.
 - Wszystkie prace należy wykonywać, a specyfikowane materiały stosować zgodnie z właściwymi regulacjami prawnymi i normatywnymi oraz zgodnie ze sztuką budowlaną.
 - Wskazane produkty należy rozumieć jako komplet elementów i dodatków niezbędnych do właściwego montażu oraz do ich poprawnego funkcjonowania zgodnie z zaleceniami producentów.
 - Wszystkie prace przygotowawcze, podstawowe, wykończeniowe, użytkowe, eksploatacyjne i konserwacyjne związane z zastosowaniem wskazanych produktów, należy wykonywać zgodnie z instrukcjami, procedurami i metodami wymaganymi i przewidzianymi przez producentów danych produktów i powinny być poprzedzone zapoznaniem się przez Wykonawcę z właściwymi kartami katalogowymi i instrukcjami producentów.
 - Lokalizacja końcówek instalacji na podstawie projektów branż instalacyjnych.

PB	ARCHITEKTURA	Architektura i Budownictwo Greg project ul. S. Borodiczka 1a 06-400 Ciechanów Tel. 504-544-024 e-mail: gm.budownictwo@gmail.com
mgr inż. arch. Grzegorz Michalski upr. nr MA/040/18 w specjalności architektonicznej		
Temat projektu:	Projekt wykonania pomnika bohatera AK wraz z kamieniem i zagospodarowaniem terenu	
Inwestor:	Gmina Regimin ul. Adama Rzewuskiego 19 06-461 Regimin	
Adres inwestycji:	Regimin, dz. nr 31, obr. Lekowo	
Nazwa rysunku:	Projekt zagospodarowania terenu	
Numer projektu GREG/5/19	Branża: architektura	Faza projektu: PB
	Data: 01.12.2019	Skala: 1:500
		Numer rysunku: PB-PZT-01