
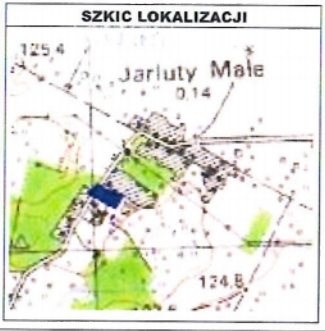


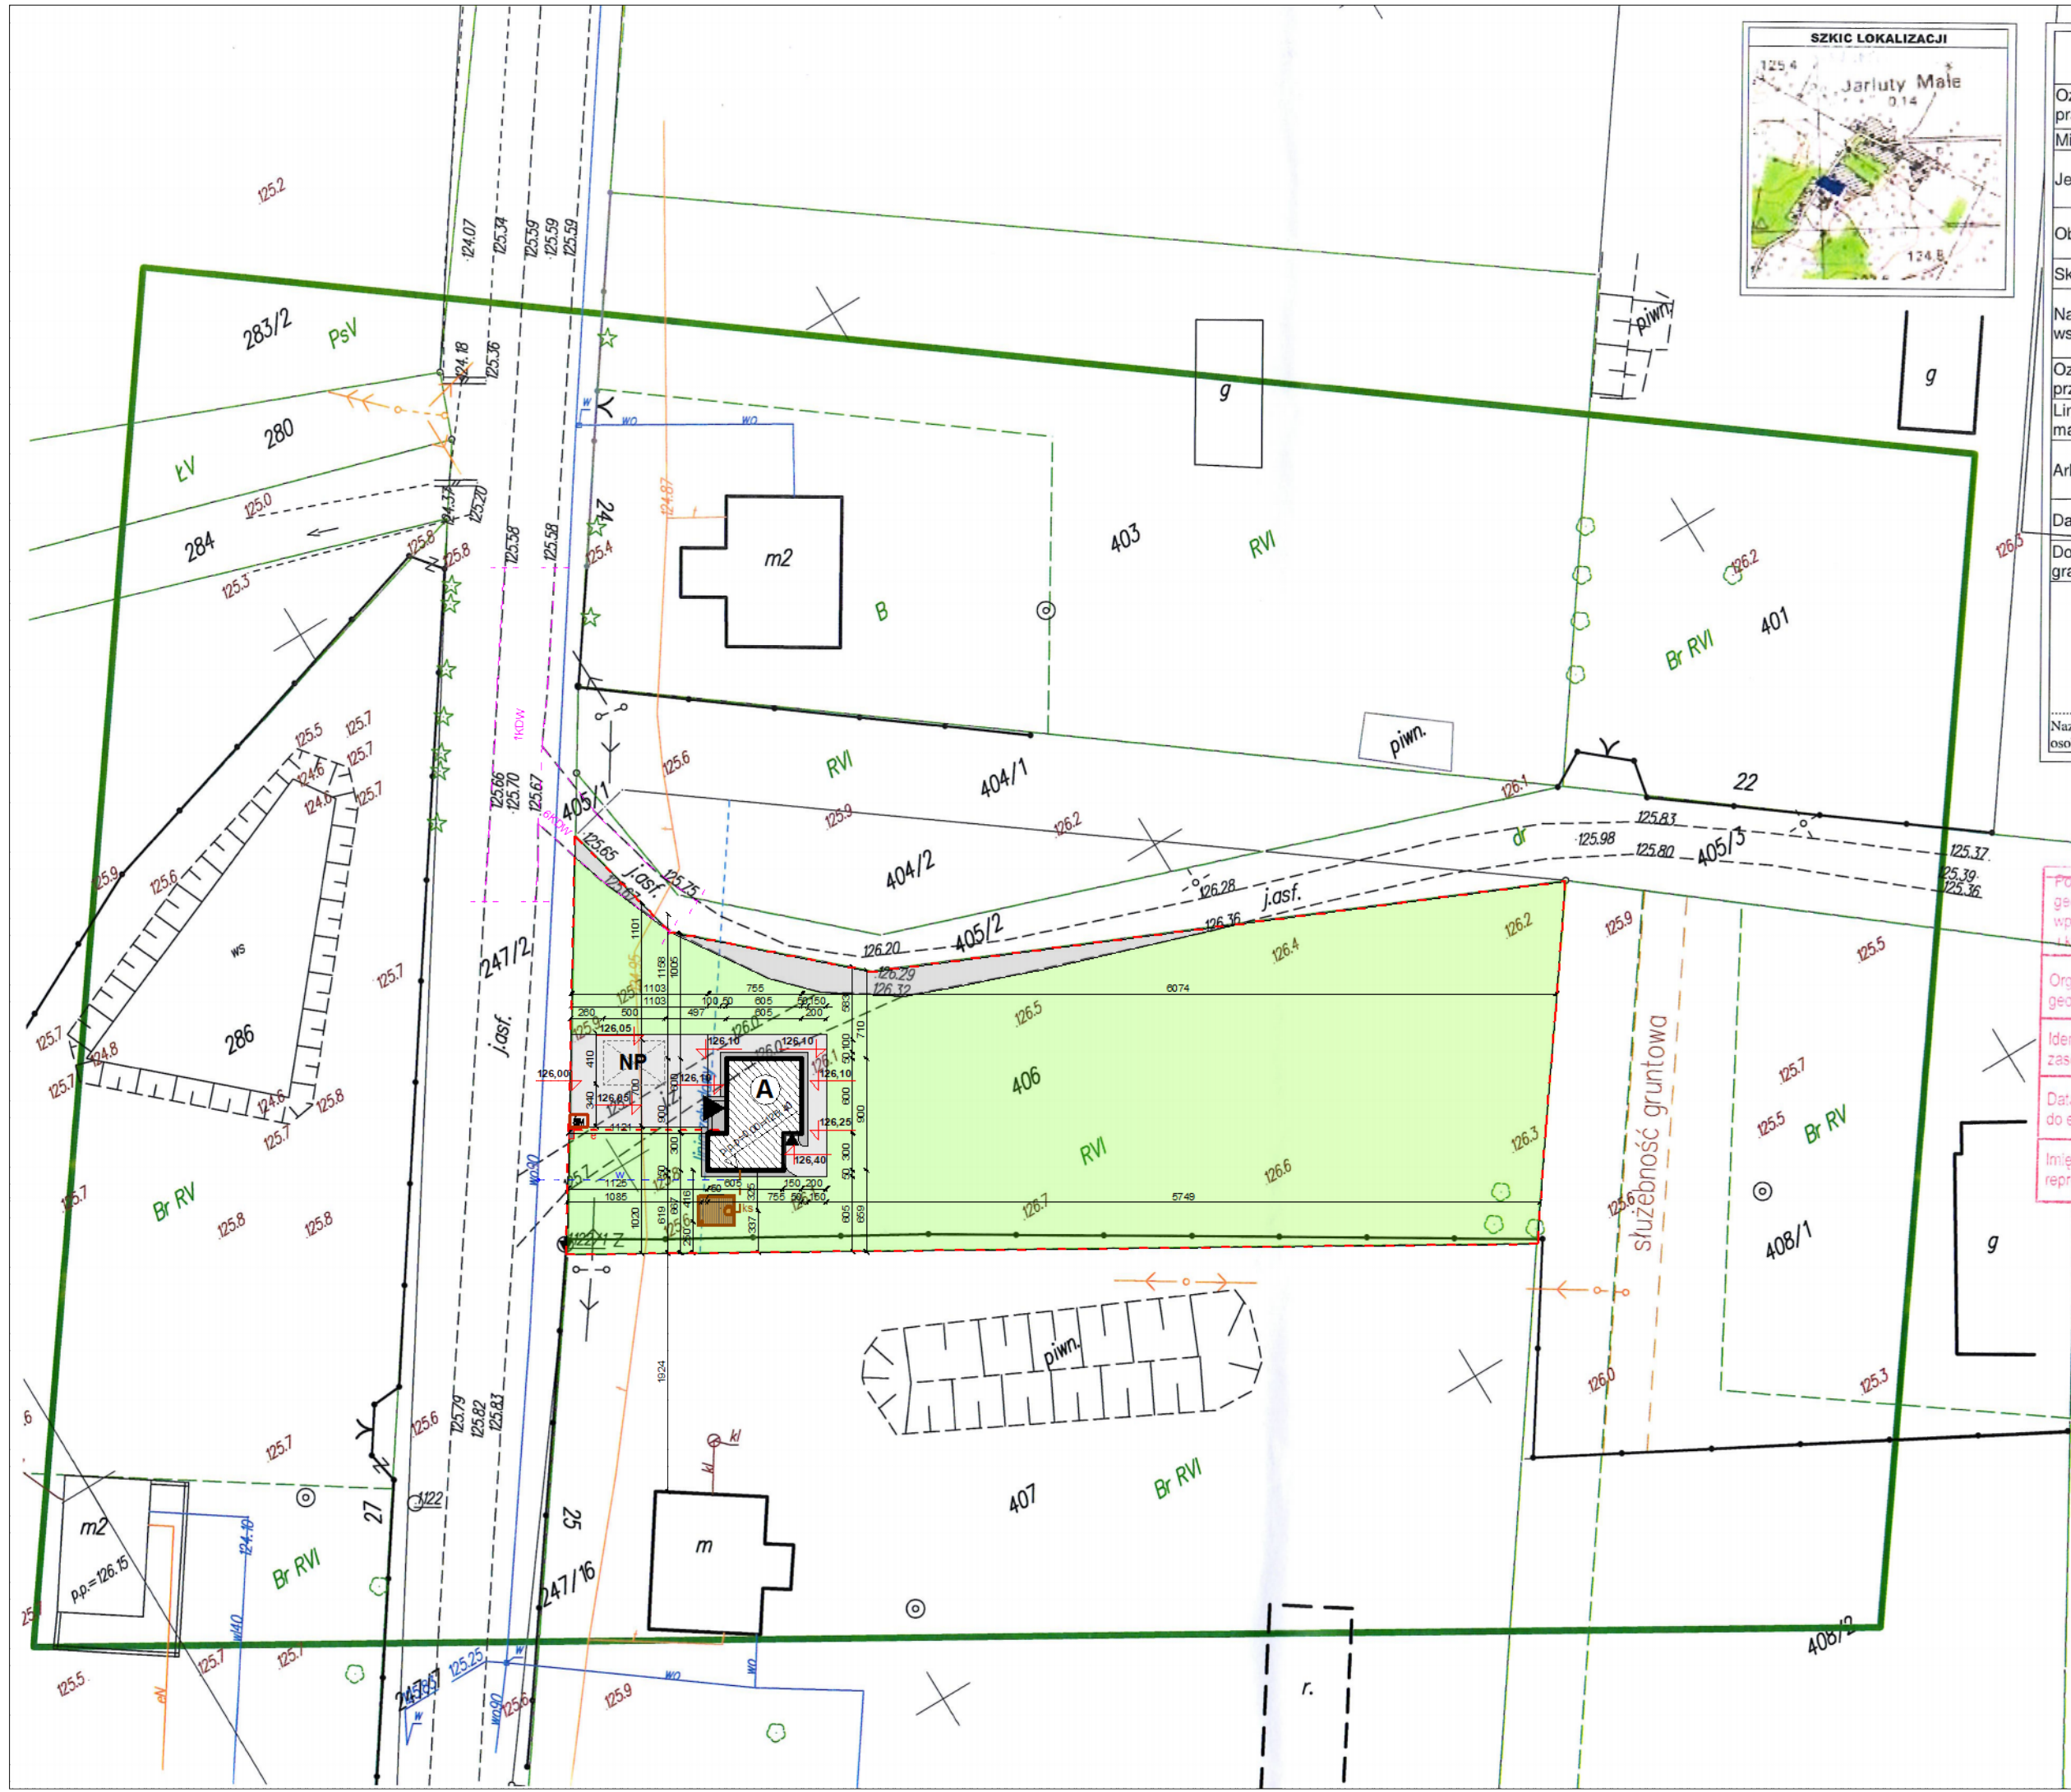

MAPA DO CELÓW PROJEKTOWYCH	
Oznaczenie kancelaryjne zgłoszonej pracy geodezyjnej	WG-PO.6640.1022.2020
Miejscowość	Jarluty Małe
Jednostka ewidencyjna	identyfikator 140208_2 nazwa Gm. Regimin
Obręb ewidencyjny	identyfikator 140208_2.0003 nazwa Jarluty Małe
Skala mapy	1:500
Nazwa układu współrzędnych	prostokątnych płaskich 2000/7 wysokości Kronsztadt 86
Oznaczenie granic obszaru który był przedmiotem aktualizacji	
Linia zabudowy nie stanowiąca treści mapy zasadniczej	
Arkusz	7.190.16.15.4.2 7.190.16.15.4.3 7.190.16.15.4.4
Data opracowania	04.06.2020r.
Dokładność położenia punktów granicznych w obszarze opracowania	0.00- 0.30

GEO-PLAN Michał Buczek ul. T. Krasickiego 5, 06-400 Ciechanów tel. 604 544 024, REGON 130915138	
GEODETA UPRAWNIOWY inż. Michał Buczek nr upr. 18885 06-400 Ciechanów, ul. T. Krasickiego 5 tel. 604 544 024	
Nazwa/ imię i nazwisko wykonawcy i podpis osoby reprezentującej wykonawcę	
Imię i nazwisko, nr uprawnień oraz podpis geodety uprawnionego	

Poswiadcza się, że niniejszy dokument został opracowany w wyniku prac geodezyjnych i kartograficznych, których rezultaty zawiera operat techniczny wpisany do ewidencji materiałów państwowego zasobu geodezyjnego i kartograficznego	
Organ prowadzący państwowy zasób geodezyjny i kartograficzny	STAROSTA CIECHANOWSKI
Identyfikator ewidencyjny materiału zasobu - operatu technicznego	P. 14.02.2020. 1239
Data wpisania operatu technicznego do ewidencji materiałów zasobu	2020.06.10
Imię, nazwisko i podpis osoby reprezentującej organ	Z upr. STAROSTY mgr inż. Andrzej Gronowski Kierownik Powiatowego Ośrodka Zasobu Geodezyjno-Kartograficznego

LEGENDA:

Elementy istniejące:

- zakres opracowania działki nr 406
- nieprzekraczalna linia zabudowy

Elementy projektowane:

- projektowany budynek o wym. 9,00 x 7,55 m.
- powierzchnia biologicznie czynna
- utwardzenie terenu: opaska
- utwardzenie terenu: ciągi pieszo-jezdne, parkingi
- wejście główne / tylne
- stanowisko postojowe dla osób niepełnosprawnych o wym. 3,6 x 5,0 m.
- ŚM - miejsce na gromadzenie odpadów stałych
- podziemny zbiornik na ścieki bytowe wg. opracowania projektu, o pojemność zbiornika: 10 m³
- kotwy wysokościowe
- instalacja wodociągowa wg oddzielnego opracowania
- przyłącze instalacji kanalizacji sanitarnej wg opracowania projektu
- zewnętrzna doziemna instalacja elektryczna wg opracowania projektu
- linia rozgraniczająca drogi 6 KDW, 1 KDW

BILANS TERENU INWESTYCJI

BILANS TERENU		
powierzchnia terenu inwestycji	2043,87 m ²	100%
powierzchnia istn. utwardzona (droga)	75,79 m ²	3,70%
powierzchnia proj. zabudowy	54,42 m ²	2,66%
powierzchnia proj. utwardzona	123,99 m ²	6,07%
powierzchnia biologicznie czynna proj.	1790,73 m ²	87,57%
Stosunek pow. zabudowy do pow. działki		0,00266

PROJEKT
ZAGOSPODAROWANIA
TERENU
skala 1 : 500



PB	PROJEKT ZAGOSPODAROWANIA TERENU	 Architektura&Budownictwo ul. S. Borodkiewicza 1a 06-400 Ciechanów Tel. 504-544-024 e-mail: biuro@gregproject.pl		
Projektant w specjalności architektonicznej :		Pieczęć, podpis:		
mgr inż. arch. Grzegorz Michalski upr. nr MA/040/18 w specjalności architektonicznej				
Sprawdzający w specjalności architektonicznej:		Pieczęć, podpis:		
mgr inż. arch. Paweł Przydanek upr. nr WP-OIA/OKK/UpB/42/2010 w specjalności architektonicznej				
Projektant w specjalności konstr. ukyejnej:		Pieczęć, podpis:		
mgr inż. Karol Peptowski nr upr. MAZ/0379/PWBKb/16 w specjalności konstrukcyjnej				
Sprawdzający w specjalności konstrukcyjnej:		Pieczęć, podpis:		
mgr inż. Marcin Paluszynski upr. nr MAZ/0013/POOK/09 w specjalności konstrukcyjnej				
Projektant w specjalności sanitarnej:		Pieczęć, podpis:		
mgr inż. Mariusz Paweł Słowiński upr. nr LOD/2686/PWOS/15 w specjalności sanitarnej				
Sprawdzający w specjalności sanitarnej:		Pieczęć, podpis:		
mgr inż. Jakub Mik upr. nr LOD/2149/POOS/13 w specjalności sanitarnej				
Projektant w specjalności elektrycznej:		Pieczęć, podpis:		
mgr inż. Arkadiusz Radosław Karwat nr upr. LUB/0212/POOE/11 w specjalności elektrycznej				
Sprawdzający w specjalności elektrycznej:		Pieczęć, podpis:		
mgr inż. Remigiusz Leszek Karwat upr. nr LUB/0090/PWOE/11 w specjalności elektrycznej				
Temat projektu:	Budowa budynku kompleksu rekreacyjno - sportowego w miejscowości Jarluty Małe, na potrzeby realizacji inwestycji gminnej pod nazwą "Budowa kompleksu rekreacyjno - sportowego w m. Jarluty Małe" wraz z niezbędną infrastrukturą techniczną oraz zagospodarowaniem terenu			
Inwestor:	Gmina Regimin ul. Adama Rzewuskiego 19, 06-461 Regimin			
Adres inwestycji:	Jarluty Małe, gm. Regimin Dz. nr 406			
Nazwa rysunku:	PROJEKT ZAGOSPODAROWANIA TERENU			
Numer projektu	Faza projektu: PZT	Data: 28.07.2020	Skala: 1:500	Numer rysunku: PB-PZT-01