


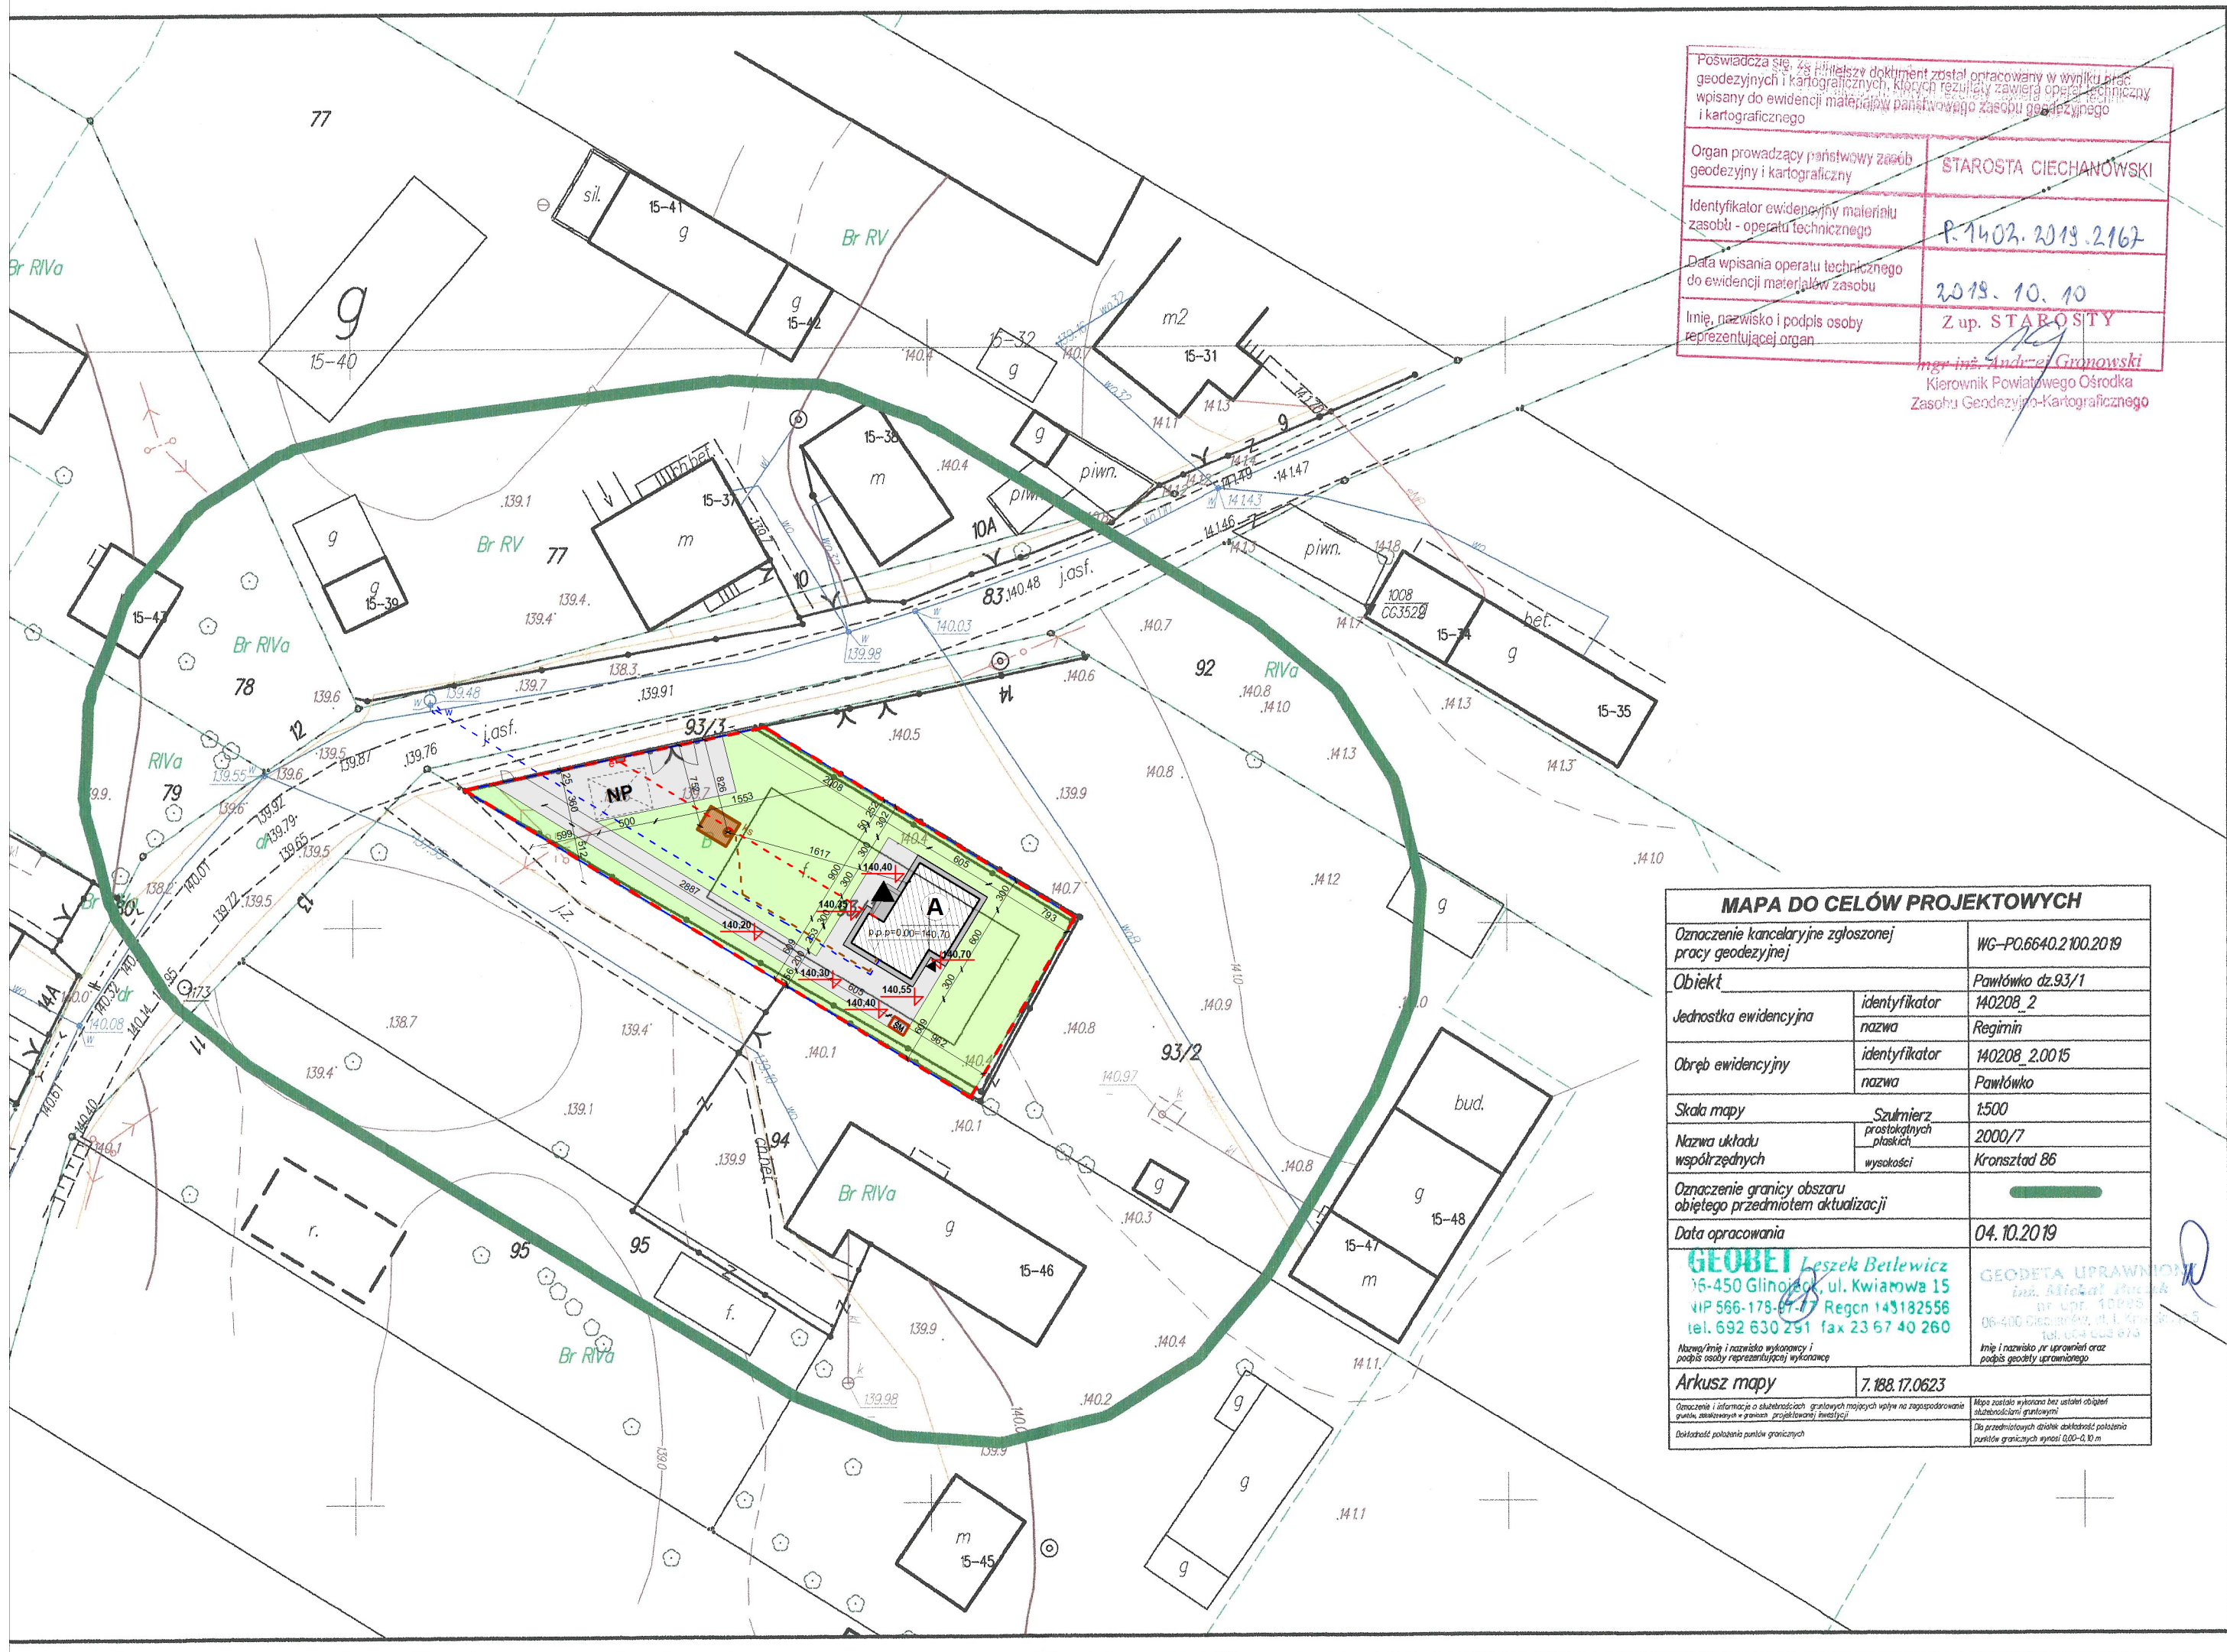

Poswiadcza się, że niniejszy dokument został opracowany w wyniku prac geodezyjnych i kartograficznych, których rezultaty zawiera operat techniczny wpisany do ewidencji map państwowego zasobu geodezyjnego i kartograficznego

Organ prowadzący państwowy zasób geodezyjny i kartograficzny	STAROSTA CIECHANOWSKI
Identyfikator ewidencyjny materiału zasobu - operatu technicznego	P. 1402. 2019. 2162
Data wpisania operatu technicznego do ewidencji materiałów zasobu	2019. 10. 10
Imię, nazwisko i podpis osoby reprezentującej organ	Z up. STAROSTY mgr inż. Andrzej Grynowski Kierownik Powiatowego Ośrodka Zasobu Geodezyjno-Kartograficznego

MAPA DO CELÓW PROJEKTOWYCH		
Oznaczenie kancelaryjne zgłoszonej pracy geodezyjnej		WG-P.6640.2100.2019
Obiekt	identyfikator	Pawłówko dz.93/1
	nazwa	140208_2
Jednostka ewidencyjna	identyfikator	Regimin
	nazwa	140208_2.0015
Obręb ewidencyjny	identyfikator	Pawłówko
	nazwa	140208_2.0015
Skala mapy	Szumierz	1:500
Nazwa układu współrzędnych	prostokątnych płaskich	2000/7
	wysokości	Kronsztad 86
Oznaczenie granicy obszaru objętego przedmiotem aktualizacji		
Data opracowania		04. 10. 2019
GEOBET Leszek Betlewicz 16-450 Gliniok, ul. Kwiatowa 15 NIP 586-178-67-77 Regon 143182558 tel. 692 630 291 fax 23 67 40 260		GEODETA UPRAWNIENY inż. Alicja Jankowska ul. Łódzka 109/8 06-400 Ciechanów, tel. 11 694 67 73 tel. 064 694 67 73
Nazwa i imię / nazwisko wykonawcy i podpis osoby reprezentującej wykonawcę		Imię i nazwisko nr uprawnień oraz podpis osoby reprezentującej wykonawcę
Arkusz mapy		7.188.17.0623
Oznaczenie i informacja o skutkach zmian granic mających wpływ na zagospodarowanie terenu, uwzględnienie w górnym projekcie inwestycji		Mapa została wykonana bez uwzględnienia skutków zmian granic
Dokładność położenia punktów granicznych		Dla przedmiotowych działek dokładność położenia punktów granicznych wynosi 0,00-0,10 m

LEGENDA:

Elementy istniejące:


- zakres opracowania działki nr 406
- nieprzekraczalna linia zabudowy

Elementy projektowane:

- projektowany budynek o wym. 9,00 x 7,55 m.
- powierzchnia biologicznie czynna
- utwardzenie terenu: opaska
- utwardzenie terenu: ciągi pieszo-jezdne, parkingi
- wejście główne / tylne
- brama wjazdowa / furtka
- stanowisko postojowe dla osób niepełnosprawnych o wym. 3,6 x 5,0 m.
- miejsce na gromadzenie odpadów stałych
- podziemny zbiornik na ścieki bytowe
- wg. opracowania projektu, o pojemność zbiornika: 10 m³
- kotwy wysokościowe
- instalacja wodociągowa wg oddzielnego opracowania
- przyłącze instalacji kanalizacji sanitarnej wg opracowania projektu
- zewnętrzna doziemna instalacja elektryczna wg opracowania projektu

BILANS TERENU INWESTYCJI

BILANS TERENU			
powierzchnia terenu inwestycji	748,89 m ²	100%	
powierzchnia proj. zabudowy	54,42 m ²	7,27%	
powierzchnia proj. utwardzona	146,71 m ²	19,59%	
powierzchnia biologicznie czynna proj.	547,76 m ²	73,14%	
Stosunek pow. zabudowy do pow. działki	-	0,0727	

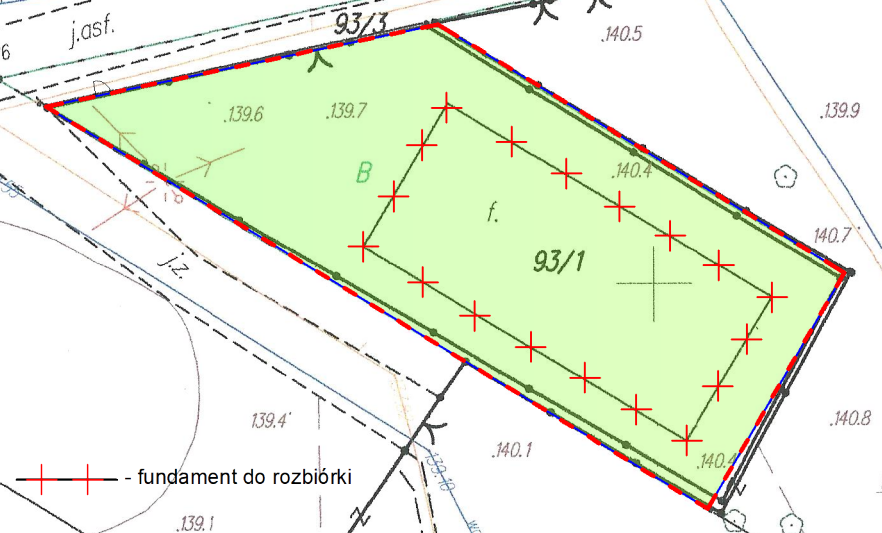

PROJEKT ZAGOSPODAROWANIA TERENU

skala 1 : 500



PB	PROJEKT ZAGOSPODAROWANIA TERENU		Architektura & Budownictwo Greg project Grzegorz Michalski ul. S. Borodzieza 1a 06-400 Ciechanów Tel. 506-544-024 e-mail: biuro@gregproject.pl	
	Projektant w specjalności architektonicznej :		Pieczęć, podpis:	
	mgr inż. arch. Grzegorz Michalski upr. nr MA/040/18 w specjalności architektonicznej			
	Sprawdzający w specjalności architektonicznej:		Pieczęć, podpis:	
	mgr inż. arch. Paweł Przydanek upr. nr WP-OIA/OKK/UpB/42/2010 w specjalności architektonicznej			
	Projektant w specjalności konstrukcyjnej:		Pieczęć, podpis:	
	mgr inż. Karol Peplowski nr upr. MAZ/0379/PWBKb/16 w specjalności konstrukcyjnej			
	Sprawdzający w specjalności konstrukcyjnej:		Pieczęć, podpis:	
	mgr inż. Marcin Paluszyński upr. nr MAZ/0013/POOK/09 w specjalności konstrukcyjnej			
	Projektant w specjalności sanitarnej:		Pieczęć, podpis:	
mgr inż. Mariusz Paweł Słowiński upr. nr LOD/2686/PWOS/15 w specjalności sanitarnej				
Sprawdzający w specjalności sanitarnej:		Pieczęć, podpis:		
mgr inż. Jakub Mik upr. nr LOD/2149/POOS/13 w specjalności sanitarnej				
Projektant w specjalności elektrycznej:		Pieczęć, podpis:		
mgr inż. Arkadiusz Radosław Karwat nr upr. LUB/0212/POOE/11 w specjalności elektrycznej				
Sprawdzający w specjalności elektrycznej:		Pieczęć, podpis:		
mgr inż. Remigiusz Leszek Karwat upr. nr LUB/0090/PWOE/11 w specjalności elektrycznej				
Temat projektu:		Budowa budynku świetlicy wiejskiej w miejscowości Pawłówko z niezbędną infrastrukturą techniczną oraz zagospodarowaniem terenu		
Inwestor:		Gmina Regimin ul. Adama Rzewuskiego 19, 06-461 Regimin		
Adres inwestycji:		Pawłówko, gm. Regimin Dz. nr 93/1		
Nazwa rysunku:		PROJEKT ZAGOSPODAROWANIA TERENU		
Numer projektu	Faza projektu: PZT	Data: 10.08.2020	Skala: 1:500	Numer rysunku: PB-PZT-01