
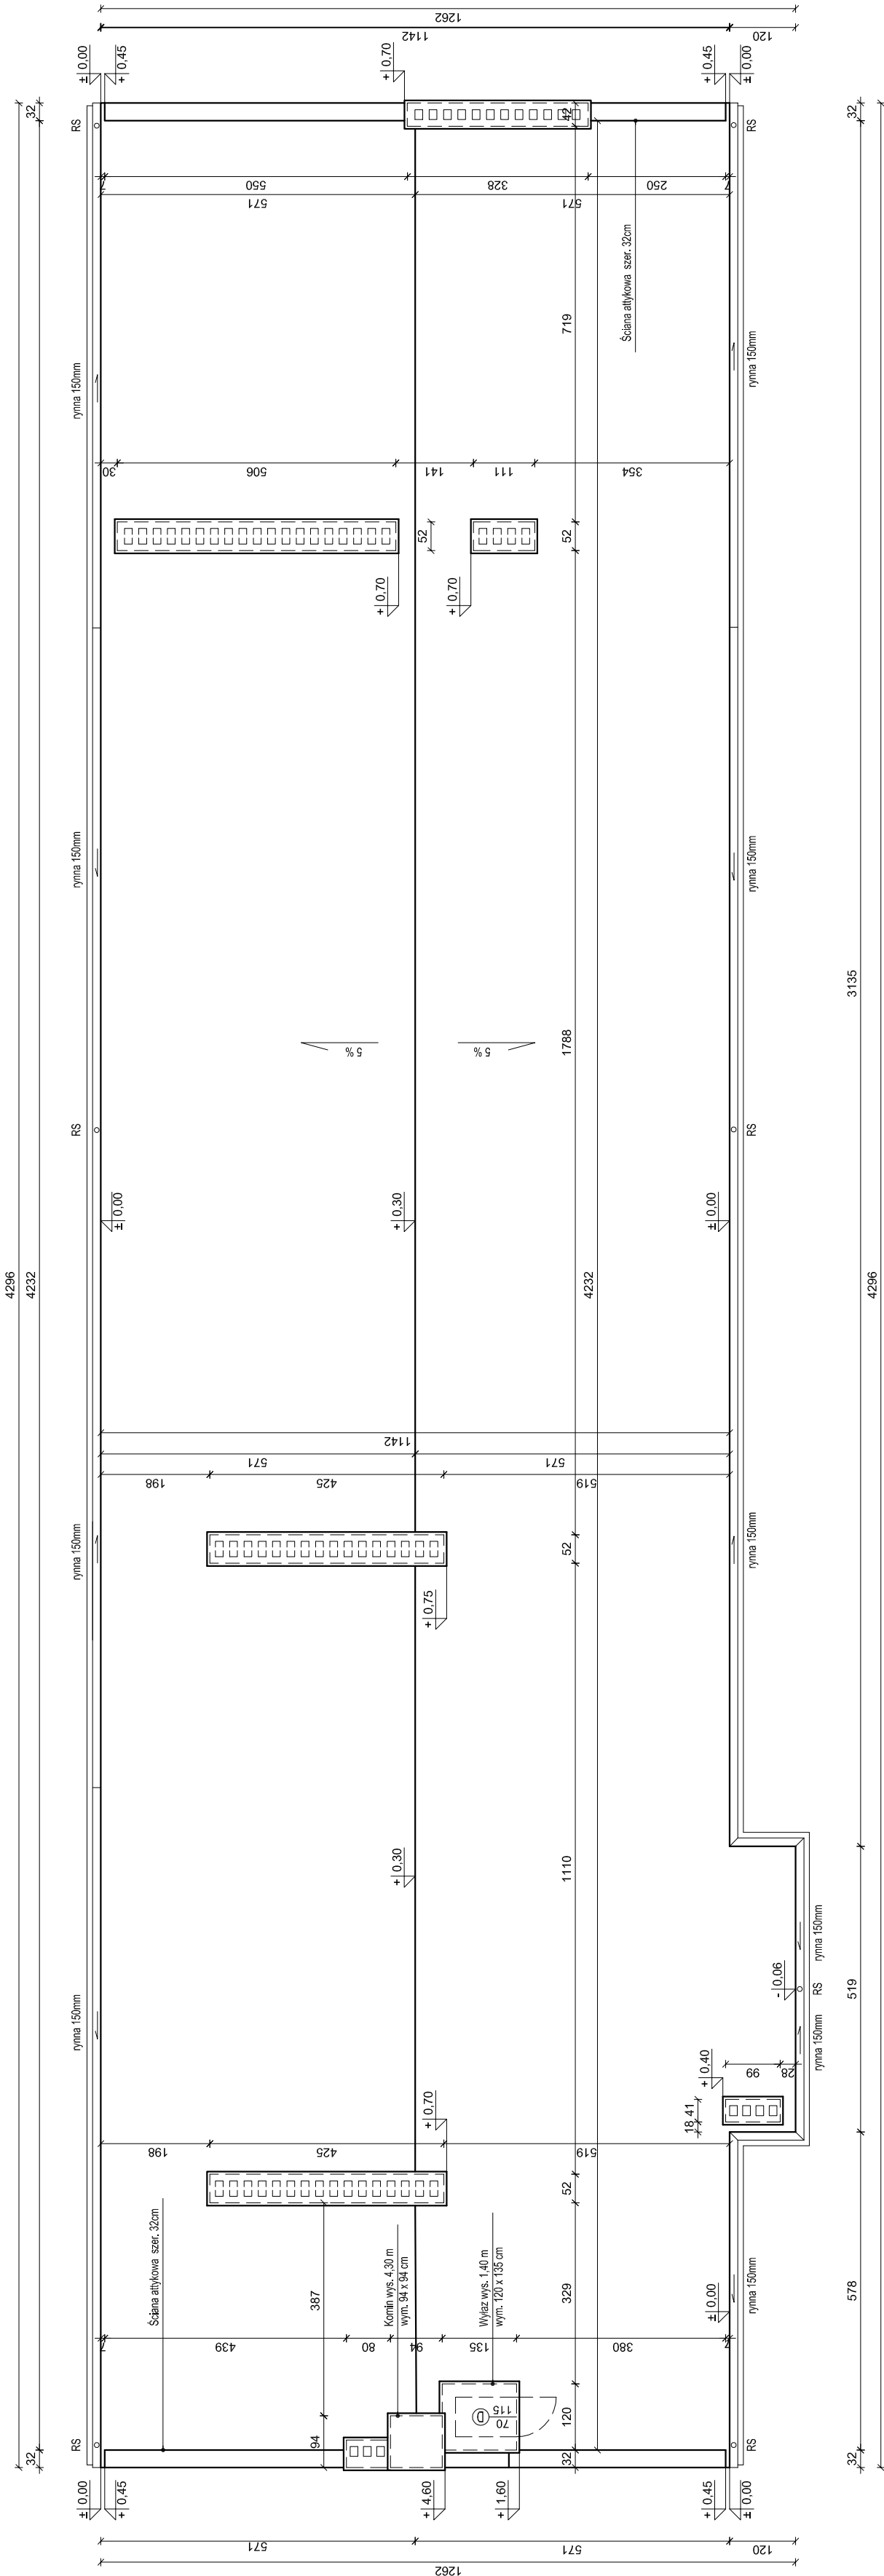


RZUT DACHU
skala 1 : 100

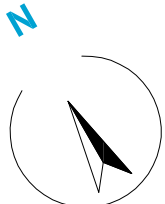

 Architektura i Interiery Greg project Grzegorz Michalski	I INWENTARYZACJA		Projekt w sprawie: od architektowania: mgr inż. arch. Grzegorz Michalski upr. nr MA/040/18 w szczególności architektonicznej Zespół projektantów: mgr inż. arch. Paweł Chabros Podkreślenie	ul. S. Boroditza 1a 00-400 Cichanów Tel. 504-544-024 e-mail: gm.budownictwo@gmail.com		Numer rysunku: I-A-01
Temat projektu:		Przebudowa dachu w obiektach Szkoły Podstawowej w Regimlinie				
Inwestor:		Urząd Gminy Regimlin ul. Adama Rzewuskiego 19, 06-461 Regimlin				
Adres Inwestycji:		Regimlin, Dz. Nr 61/1, obręb Regimlin				
Nazwa rysunku:		RZUT DACHU				
Numer projektu GREG/6/19	Brano za: architektura	Faza projektu: I	Data: 10.09.2019	Skala: 1 : 100		