


RZUT DACHU SKALA 1:100

UWAGI:

1. Rynny dachowe z blachy stalowej powlekanej lub PCV
2. Rury spustowe z blachy stalowej powlekanej lub PCV
3. Styk dach z kominem uszczelnić

Powierzchnia dachu : 741,0m²

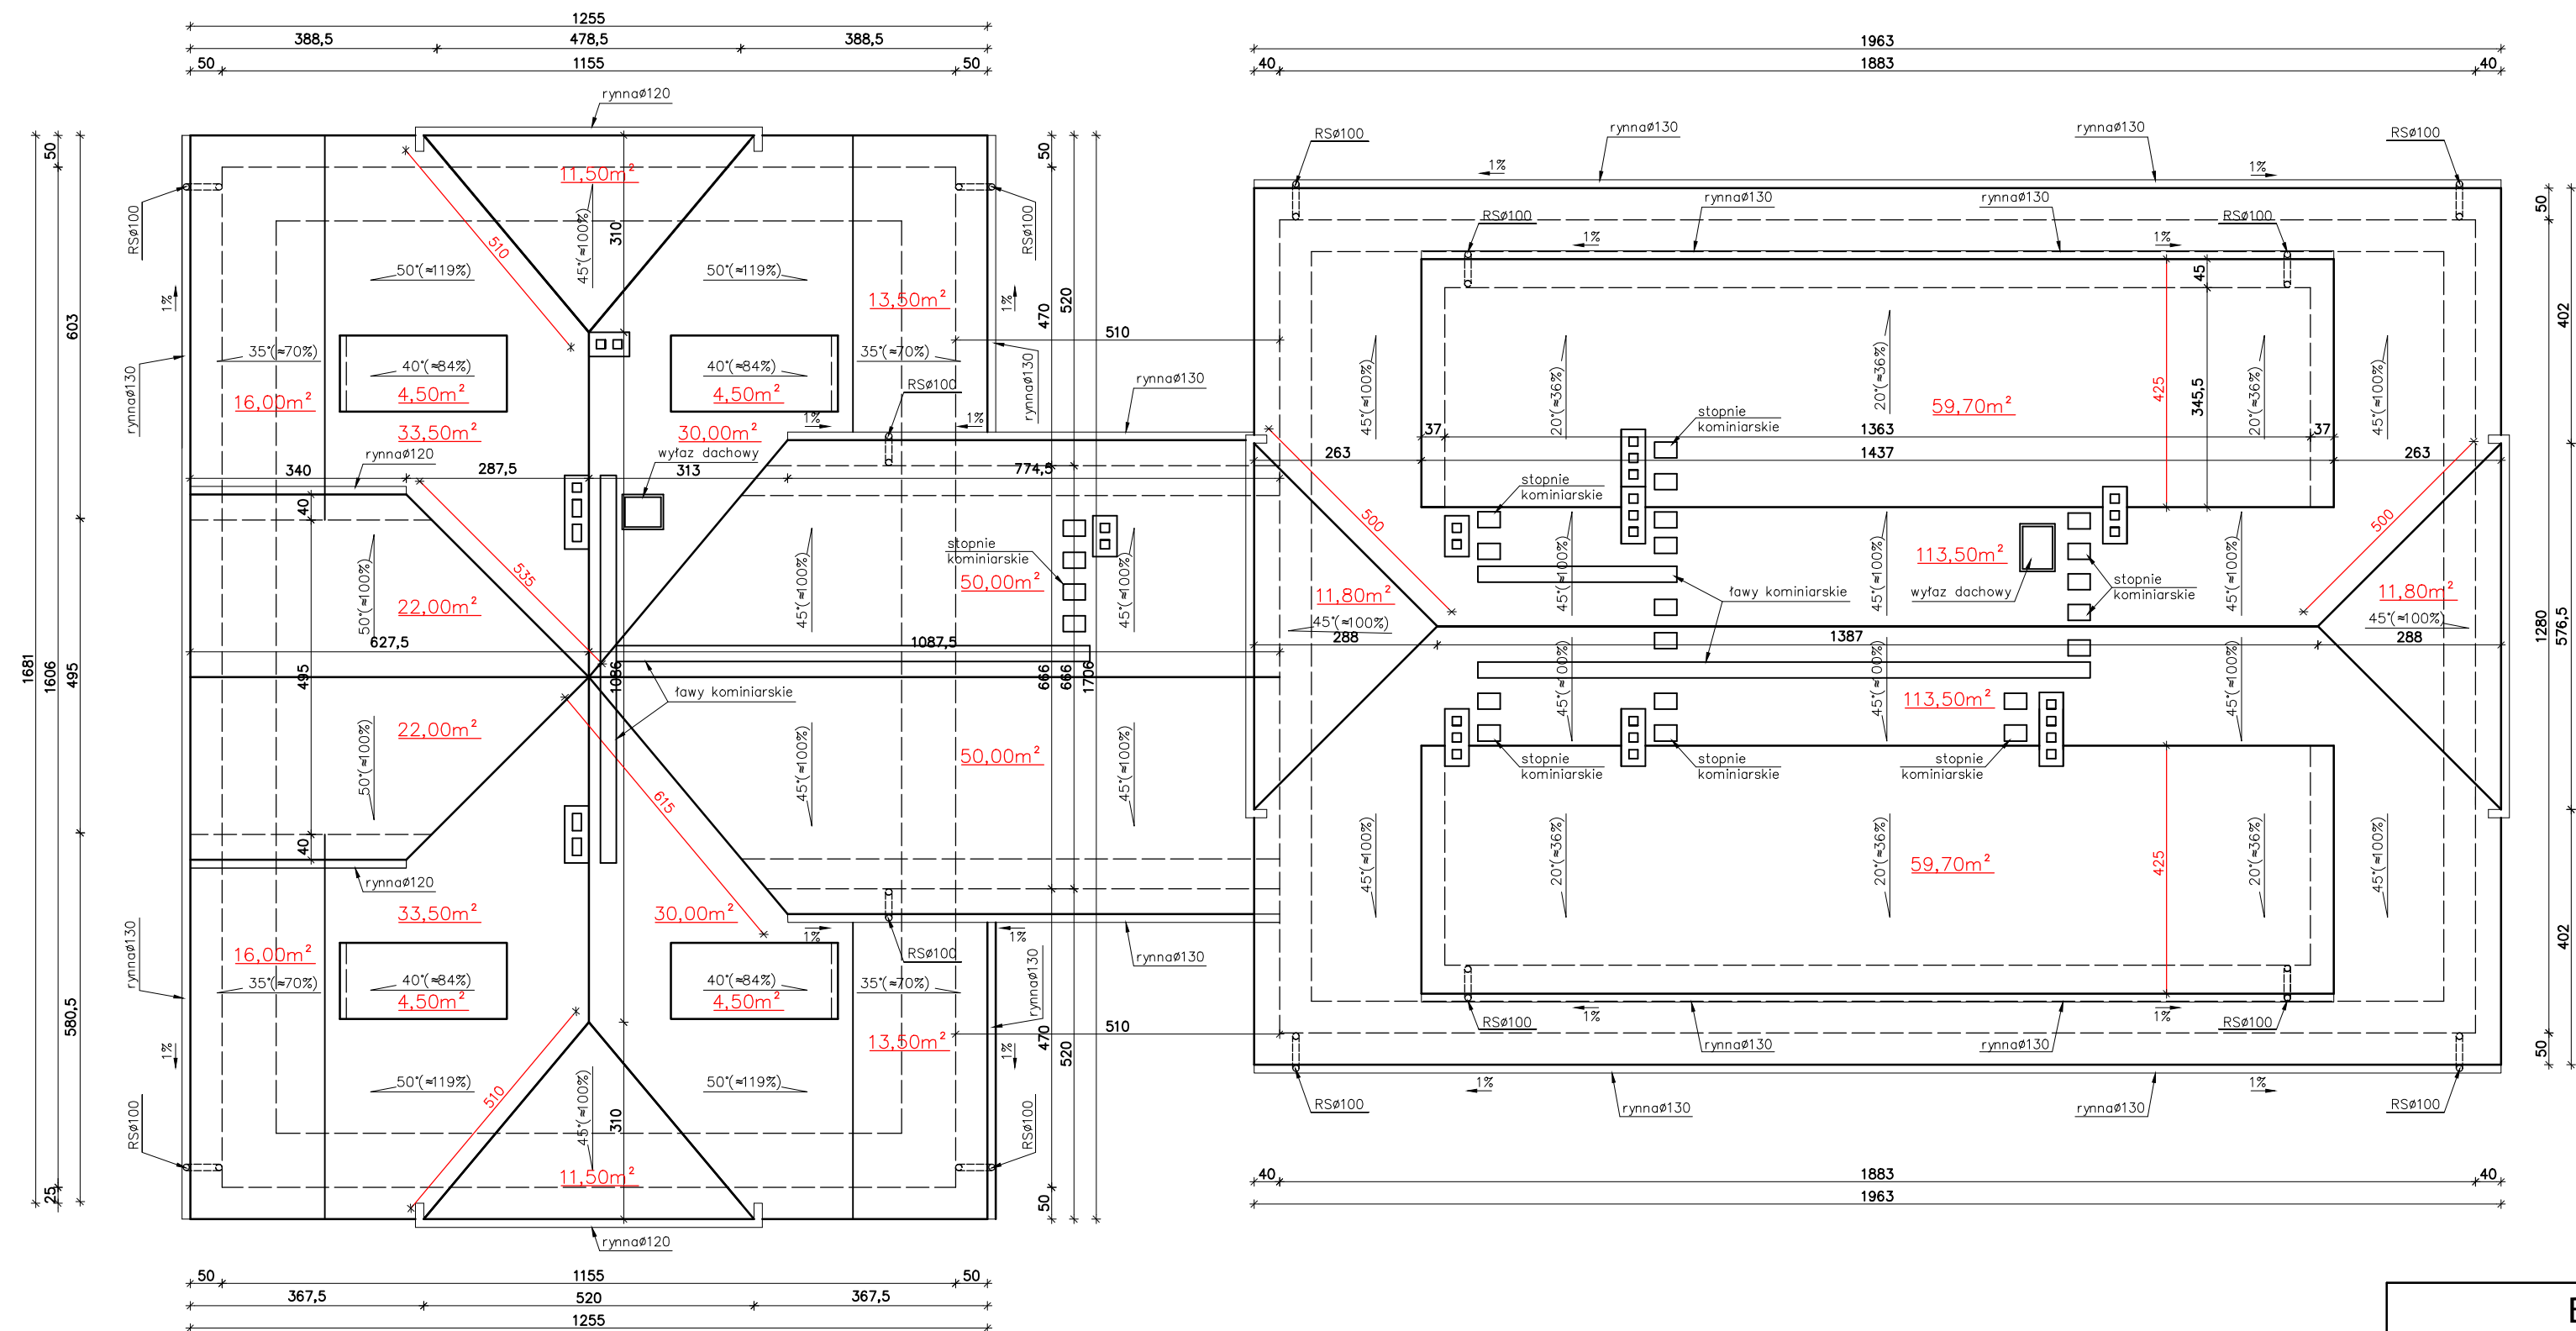

Biuro Projektów INWEST- P
ul. Batalionów Chłopskich 17 a, 06-400 Ciechanów
tel./fax (23) 673 48 78

Obiekt: Budynek Urzędu Gminy	Skala rys. 1:100	
Adres: Regimin, dz. nr 77, gm. Regimin	Data 13.04.2021	
Projektant: mgr inż. Marian Pawłowski upr. nr Cie-76/88 w specjalności konstrukcyjno-budowlanej	Podpis:	
Nazwa rys: Rzut dachu	Nr rys. 1	Str.