


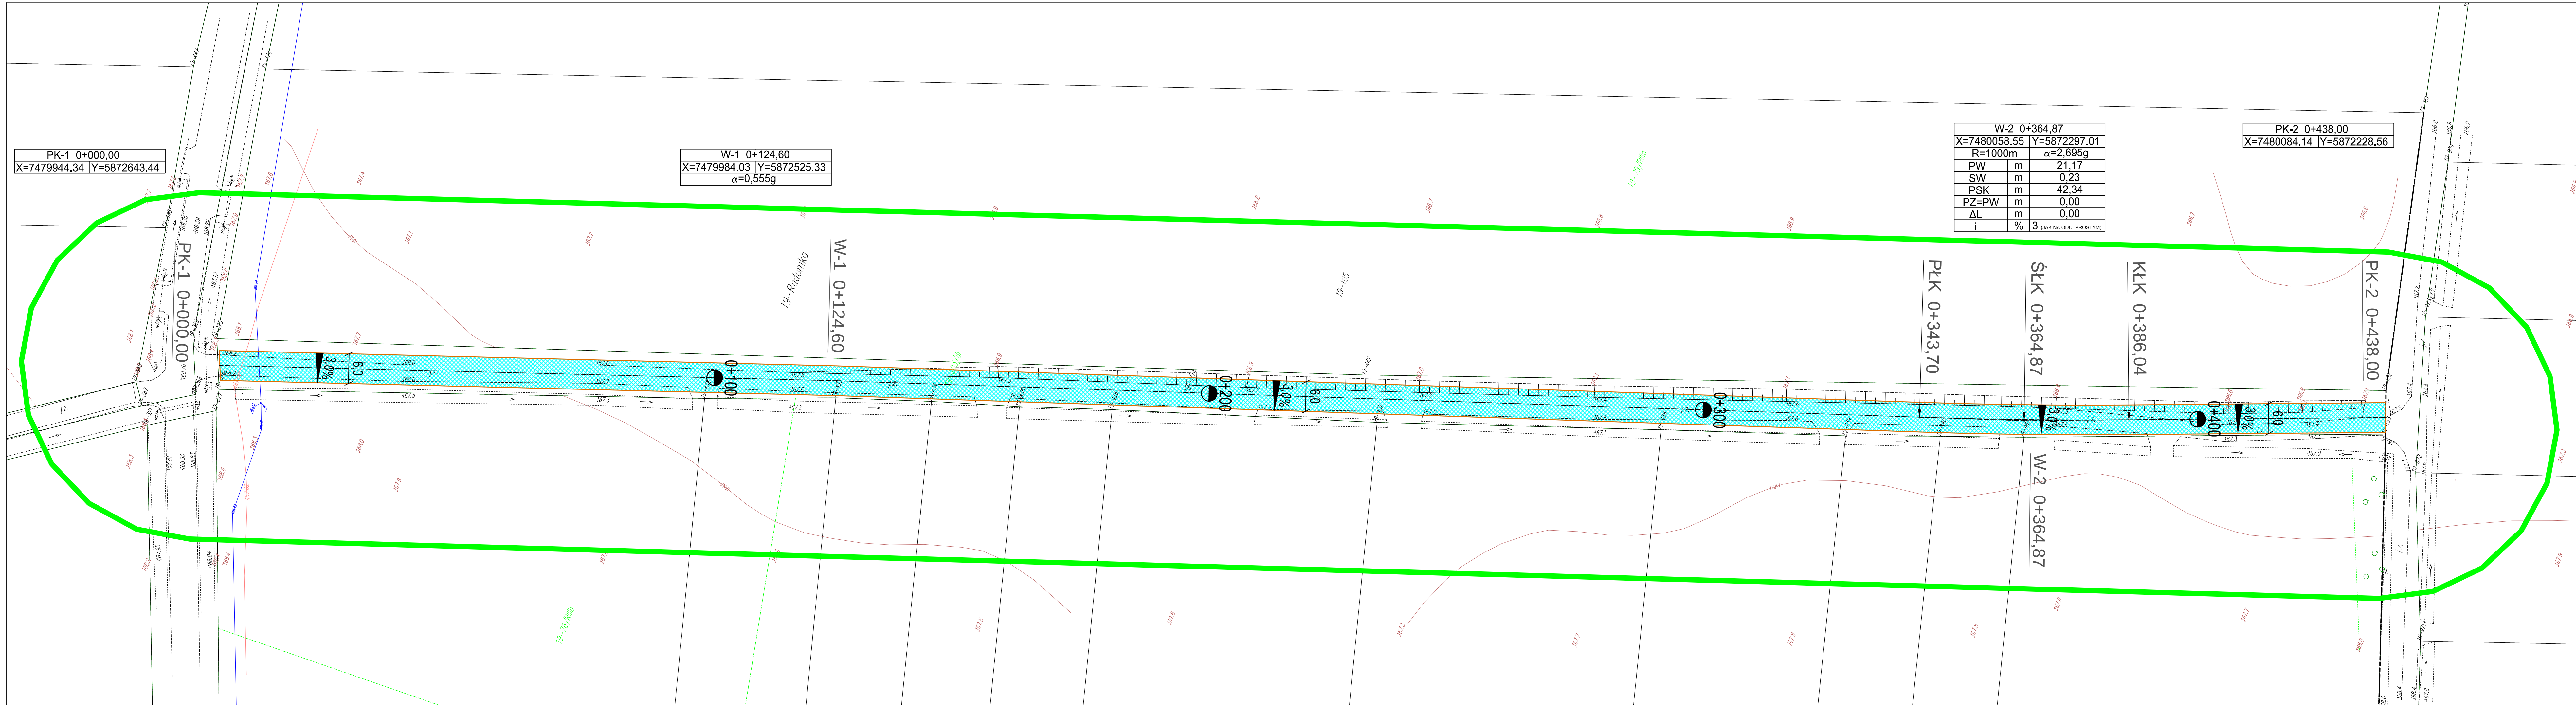

- Legenda:
- projektowana nawierzchnia z kruszywa niezwiązanego, łamanego 0/31,5
 - projektowana krawędź jezdni

Poświadczam za zgodność z oryginałem, że niniejszy projekt opracowano na kopii mapy do celów projektowych, poświadczony przez organ prowadzący państwowy zasób geodezyjny i kartograficzny.
Identyfikator ewidencyjny materiału zasobu operatu technicznego WG-PO.6640.2449.2020.1 z dnia 15.02.2021
Mapa została zaktualizowana przez geodetę uprawnionego Michała Buczcza nr. upr.18885

	PROJEKT PRZEBUDOWA DROGI GMINNEJ TRANSPORTU ROLNEGO W M. RADOMKA NA ODCINKU 440 MB		
	INWESTOR GMINA REGIMIN 06-461 REGIMIN, UL. ADAMA RZEWUSKIEGO 19		
	TO PROJEKT TOMASZ DUSIŃSKI UL. KRZYWOSTOJA 10 44-100 KAMIEŃ TEL. 023 854 4488 TEL. 023 854 4489 NIP 559-105-10-06 REGON 142789-461	STADIUM PROJEKT BUDOWLANY	SKALA 1:500
	PRACOWNIK PLAN ZAGOSPODAROWANIA TERENU	PRACOWNIK MSR INŻ. TOMASZ DUSIŃSKI upr. bud. nr MAZ.0013.PWBD/18 PIB MAZ.0013.001	WYKONANIE MSR INŻ. ANDRZEJ DUSIŃSKI upr. proj. nr 7342/CIE-101/94 PIB MAZ.0013.001
DATA KWIECIEŃ 2021 R.	PDPIS	PDPIS	