


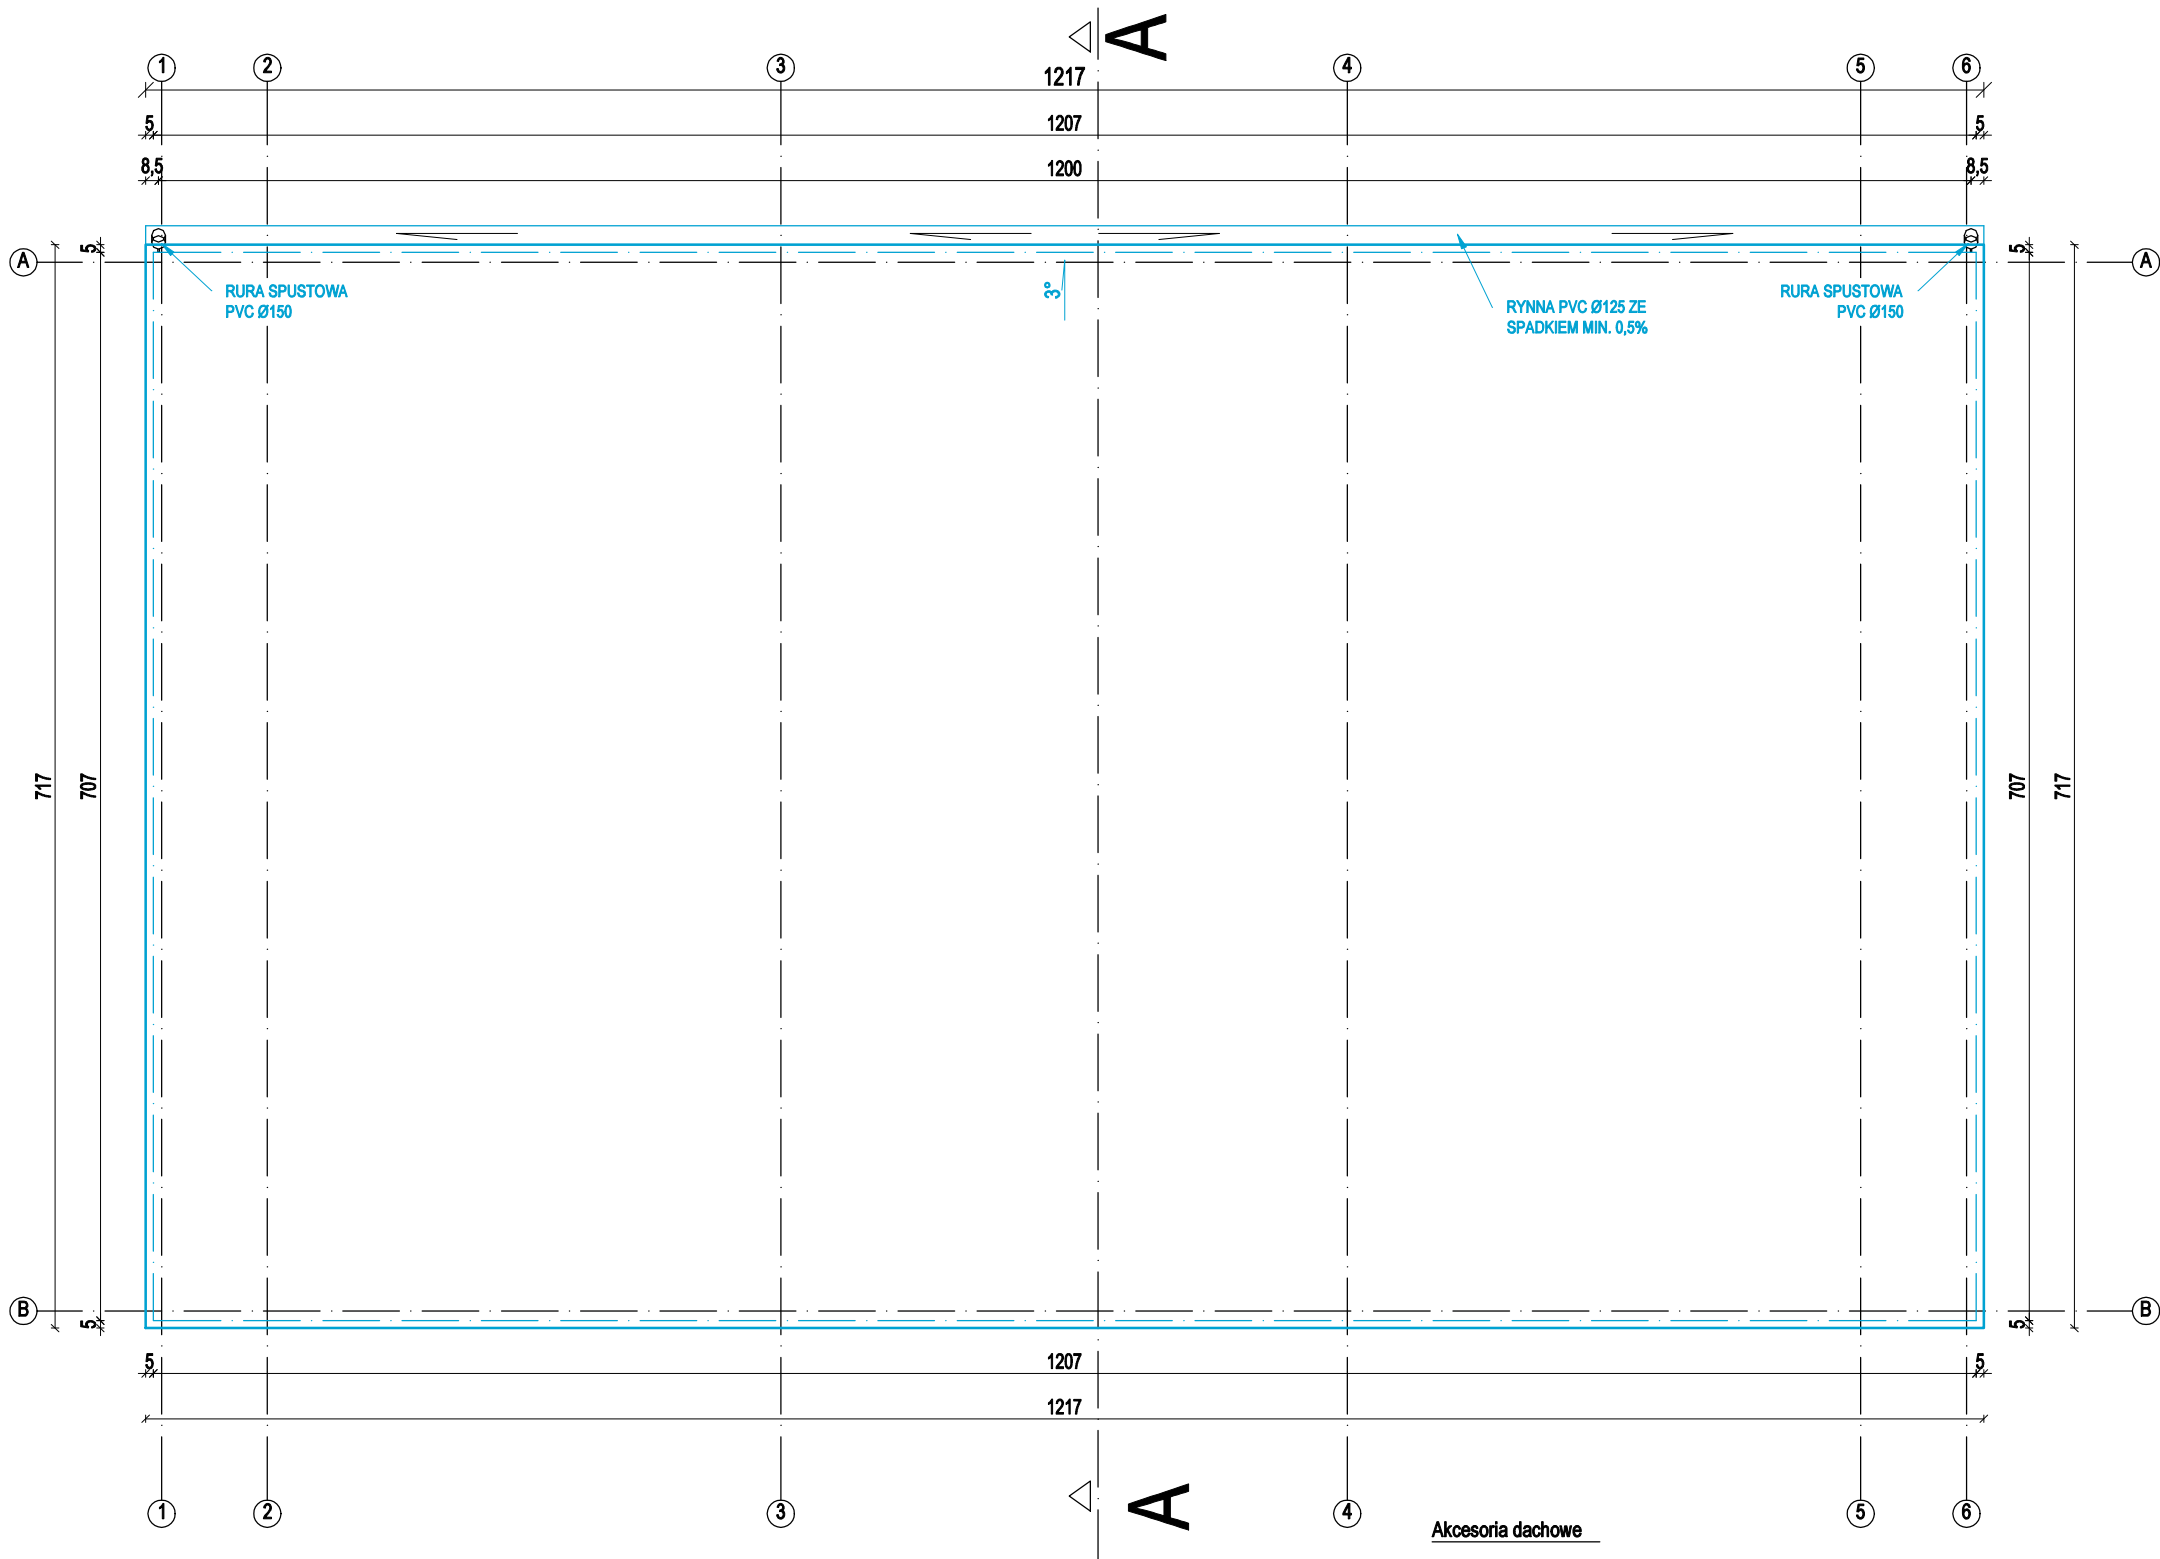

Połacie dachu						
Dach 1	Nr połaci	Nachylenie [°]	Powierzchnie [m²]			
	4	3.30	87.40			
4						
Powierzchnie dachów						
	Powierzchnie [m²]	Okapy [m]	Kalenice [m]	Narożniki [m]	Kosze [m]	Kr. szczytowe [m]
Dachy	87.40	12.17	12.17	0.00	0.00	14.36

Akcesoria dachowe

Nazwa	Jednostka	Dachy
Denka rynien dachowych okrągłe (125)	szt.	2
Długość rynien dachowych okrągłych (125)	m	12.17
Uchwyty rynien dachowych okrągłe (125)	szt.	6
Długość rur spustowych okrągłych (90)	m	7.34
Kolanka rur spustowych okrągłe (90/67.5°)	szt.	2
Leje spustowe okrągłe (90)	szt.	2
Uchwyty rur spustowych okrągłe (90)	szt.	8
Zakończenia rur spustowych zakrzywione okrągłe	szt.	2

RZUT DACHU
skala 1:50



UWAGI:

- Rysunek inwentaryzacji należy rozpatrywać łącznie z całym wielobranżowym projektem technicznym, którego jest integralną częścią.
- Należy pracować tylko na podstawie wymiarów podanych na rysunku przed przystąpieniem do robót. Wykonawca powinien sprawdzić na budowie wszystkie rzędne wysokościowe oraz wymiary poziome. Rozwiązania wynikające z różnic wymiarów podanych na rysunku i wymiarów rzeczywistych należy uzgodnić z Projektantem.
- Wszystkie wymiary podane na rysunku inwentaryzacji są w centymetrach.

PB	ARCHITEKTURA	Architektura&Budownictwo Greg project Grzegorz Michalski ul. S. Borodziejca 1a 06-400 Ciechanów Tel. 504-544-024 e-mail: gm.budownictwo@gmail.com			
		Projektant w specjalności architektonicznej:		Pieczęć, podpis:	
		mgr inż. arch. Grzegorz Michalski upr. nr MA/040/18 w specjalności architektonicznej			
		Zespół projektowy:		Podpis:	
Temat projektu:	BUDYNEK MAGAZYNOWO - GOSPODARCZY WRAZ Z ZAGOSPODAROWANIEM TERENU				
Inwestor:	Gmina Regimin, ul. Adama Rzewuskiego 19, 06-461 Regimin				
Adres inwestycji:	Gmina Regimin, Obręb Targonie, dz. nr 2				
Nazwa rysunku:	RZUT DACHU				
Numer projektu	Branża: architektura	Faza projektu: PB	Data: 15.04.2021	Skala: 1:50	Numer rysunku: PB-A-04