



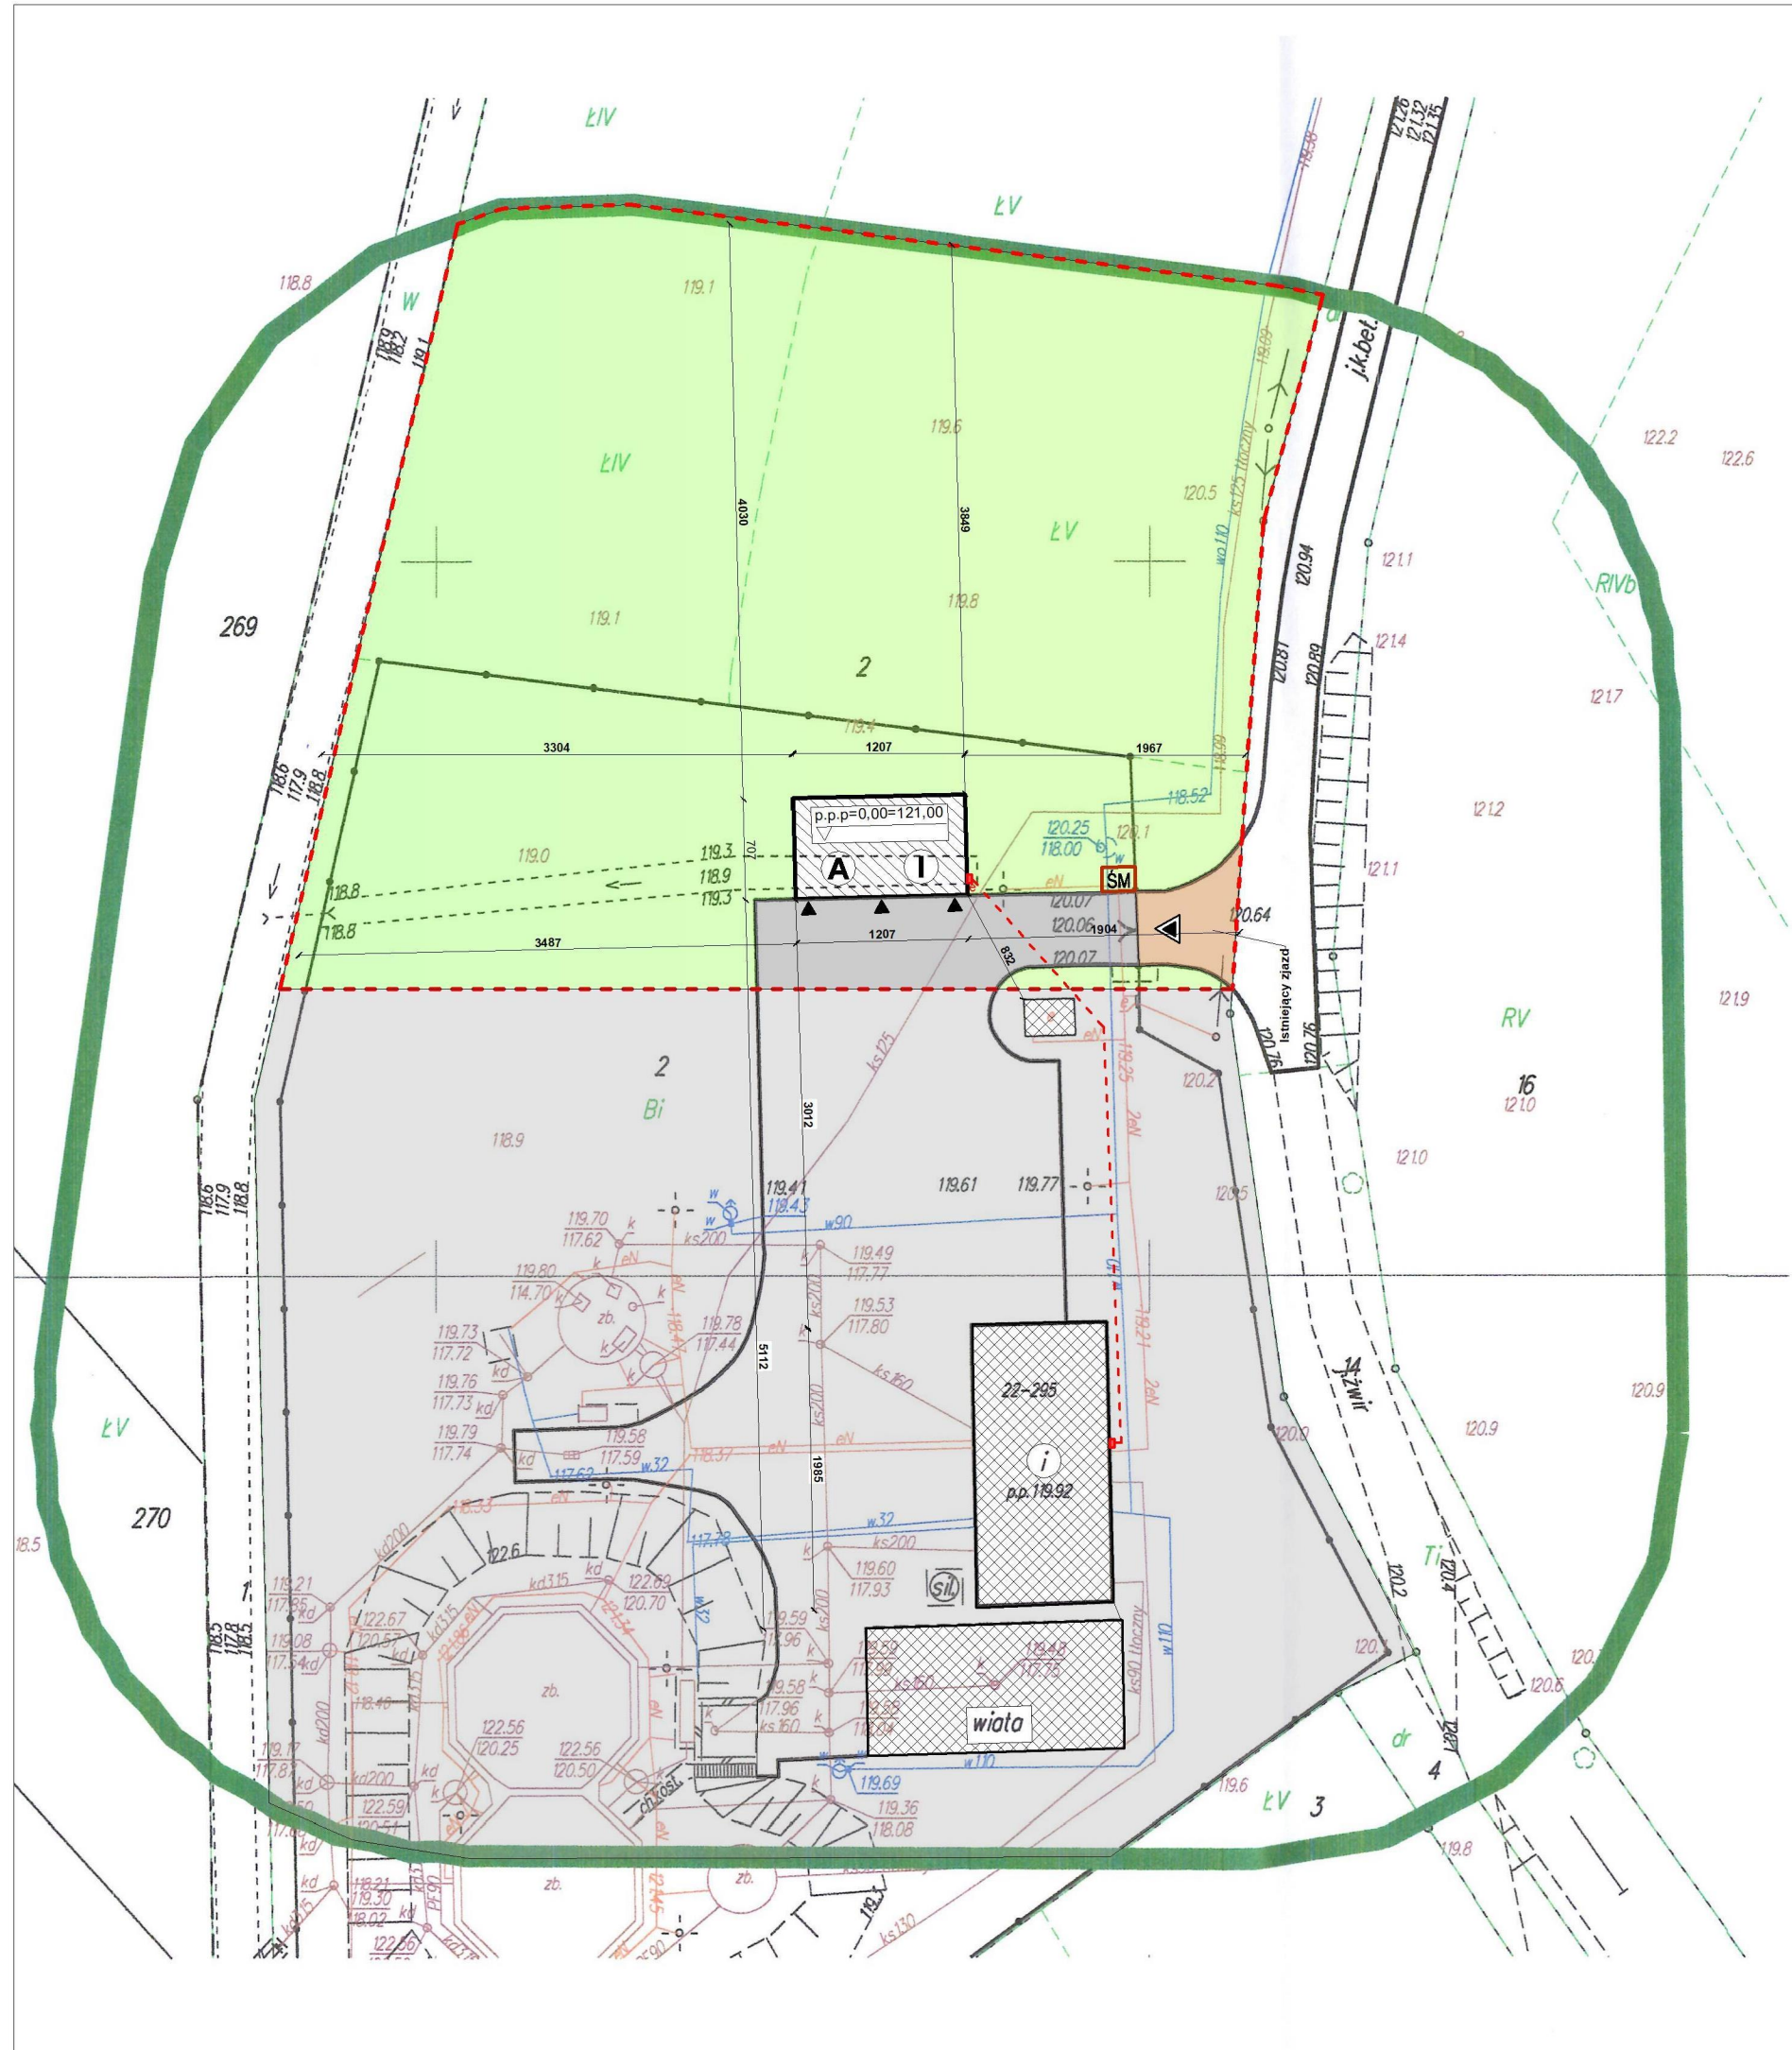

LEGENDA:

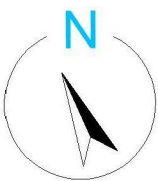

Elementy istniejące:

- zakres opracowania części działki nr 2
- istniejące budynki
- część istniejąca poza opracowaniem projektu budowlanego
- Istniejący zjazd

Elementy projektowane:

- budynek magazynowo-gospodarczy o wym. 12,07 x 7,07 m.
- powierzchnia biologicznie czynna
- utwardzenie terenu: ciągi pieszo-jezdne
- miejsce na odpady stałe
- wjazdy do budynku
- brama wjazdowa

SIECI INFRASTRUKTURY:

- zewnętrzna doziemna instalacja elektryczna YHY 5X16 mm², dt. 11,00 m, wg opracowania projektu

PROJEKT
ZAGOSPODAROWANIA
TERENU
skala 1 : 500



Architektura & Budownictwo

- UWAGI:
- Niniejszy rysunek należy rozpatrywać łącznie z całym wielobranżowym projektem technicznym, którego jest integralną częścią.
 - Należy pracować tylko na podstawie wymiarów podanych na rysunku; przed przystąpieniem do robót Wykonawca powinien sprawdzić na budowie wszystkie rzędne wysokościowe oraz wymiary poziome; rozwiązania wynikające z różnic wymiarów podanych na rysunku i wymiarów rzeczywistych należy uzgodnić z Projektantem.
 - Wszystkie prace należy wykonywać, a specyfikowane materiały stosować zgodnie z właściwymi regulacjami prawnymi i normatywnymi oraz zgodnie ze sztuką budowlaną.
 - Wskazane produkty należy rozumieć jako komplet elementów i dodatków niezbędnych do właściwego montażu oraz do ich poprawnego funkcjonowania zgodnie z zaleceniami producentów.
 - Wszystkie prace przygotowawcze, podstawowe, wykończeniowe, użytkowe, eksploatacyjne i konserwacyjne związane z zastosowaniem wskazanych produktów, należy wykonywać zgodnie z instrukcjami, procedurami i metodami wymaganymi i przewidzianymi przez producentów danych produktów i powinny być poprzedzone zapoznaniem się przez Wykonawcę z właściwymi kartami katalogowymi i instrukcjami producentów.
 - Lokalizacja końcówek instalacji na podstawie projektów branż instalacyjnych.

Mapa do celów projektowych

Oznaczenie kancelaryjne zgłoszonej pracy geodezyjnej		WG-PO.6640.987.2021	
Miejscowość		Targonie dz.2	
Jednostka ewidencyjna	identyfikator	140208_2	
	nazwa	Regimin	
Obręb ewidencyjny	identyfikator	140208_2.0021	
	nazwa	Targonie	
Skala mapy:		1:500	
Nazwa układu współrzędnych	prostokątnych płaskich	Układ 2000/7	
	wysokości	Kronsztadt 86	
Obszar objęty aktualizacją			
Arkusz mapy	7.189.17.1244; 1722		
Oznaczenie i informacje o służebnościach gruntowych mających wpływ na zagospodarowanie gruntów, zlokalizowanych w granicach projektowanej inwestycji		Mapa została wykonana bez ustaleń obciążeń służebnościami gruntowymi	
Granice na mapie przyjęto według stanu ewidencji gruntów. Położenie punktów granicznych spełnia wymagania dokładności umożliwiające lokalizację obiektu w odległości 4,0 m i bliżej			
Data opracowania		07.05.2021	
GEODETA UPRAWNIONY inż. Michał Buczek nr upr. 18885 06-400 Ciechanów, ul. Krasieckiego 5 tel. 604 605 605		GEOBET Leszek Betlewicz 6-450 Gliniojeck, ul. Kwiatowa 15 tel. 566-149-970 Regon 143182556 +1.392 630 291 fax 23 67 40 280	
..... Inng / Nazwisko, nr uprawnień oraz podpis geodety uprawnionego Nazwa / Inng / Nazwisko wykonawcy i podpis osoby reprezentującej/cej wykonawcę			
Poświadczam, że niniejszy dokument został opracowany w wyniku prac geodezyjnych i kartograficznych, których rezultaty zawiera operat techniczny pozytywnie zweryfikowany. Jednocześnie informuję, że jestem świadomy odpowiedzialności kamej za złożenie fałszywego oświadczenia			
Nr oraz data sporządzenia dokumentu zawierającego wynik pozytywnej weryfikacji			
WG-PO.6640.987.2021.1 z dnia 10.05.2021			

BILANS TERENU INWESTYCJI

BILANS TERENU CZĘŚCI DZIAŁKI O NR EW. 2 (OBJĘTEJ
OPRACOWANIEM PROJEKTU)

powierzchnia terenu inwestycji	3311,75 m ²	100%
powierzchnia proj. zabudowy	85,33 m ²	2,58%
powierzchnia proj.utwardzona	160,23 m ²	4,84%
powierzchnia istniejącego zjazdu	44,49 m ²	1,34%
powierzchnia biologicznie czynna proj.	3021,70 m ²	91,24%
Stosunek pow. zabudowy do pow. działki -		0,0258

PB
PROJEKT
ZAGOSPODAROWANIA
TERENU



ul. S. Borodzieza 1a
06-400 Ciechanów
Tel. 504-544-024
e-mail: biuro@gregproject.pl

Projektant w specjalności architektonicznej:	mgr inż. arch. Grzegorz Michalski upr. nr MA/040/18 w specjalności architektonicznej		Pieczęć, podpis:
Projektant w specjalności konstrukcyjnej:	mgr inż. Karol Peplowski nr upr. MAZ/0379/PWBKb/16 w specjalności konstrukcyjnej		Pieczęć, podpis:
Projektant w specjalności elektrycznej:	mgr inż. Arkadiusz Radosław Karwat nr upr. LUB/0212/POOE/11 w specjalności elektrycznej		Pieczęć, podpis:
Temat projektu:	Budynek magazynowo - gospodarczy wraz zagospodarowaniem terenu		
Inwestor:	Gmina Regimin ul. Adama Rzewuskiego 19 06-461 Regimin		
Adres inwestycji:	Targonie, gm. Regimin Dz. Nr 2		
Nazwa rysunku:	PROJEKT ZAGOSPODAROWANIA TERENU		
Numer projektu	Faza projektu: PZT	Data: 15.04.2021	Skala: 1:500
			Numer rysunku: PB-PZT-01