

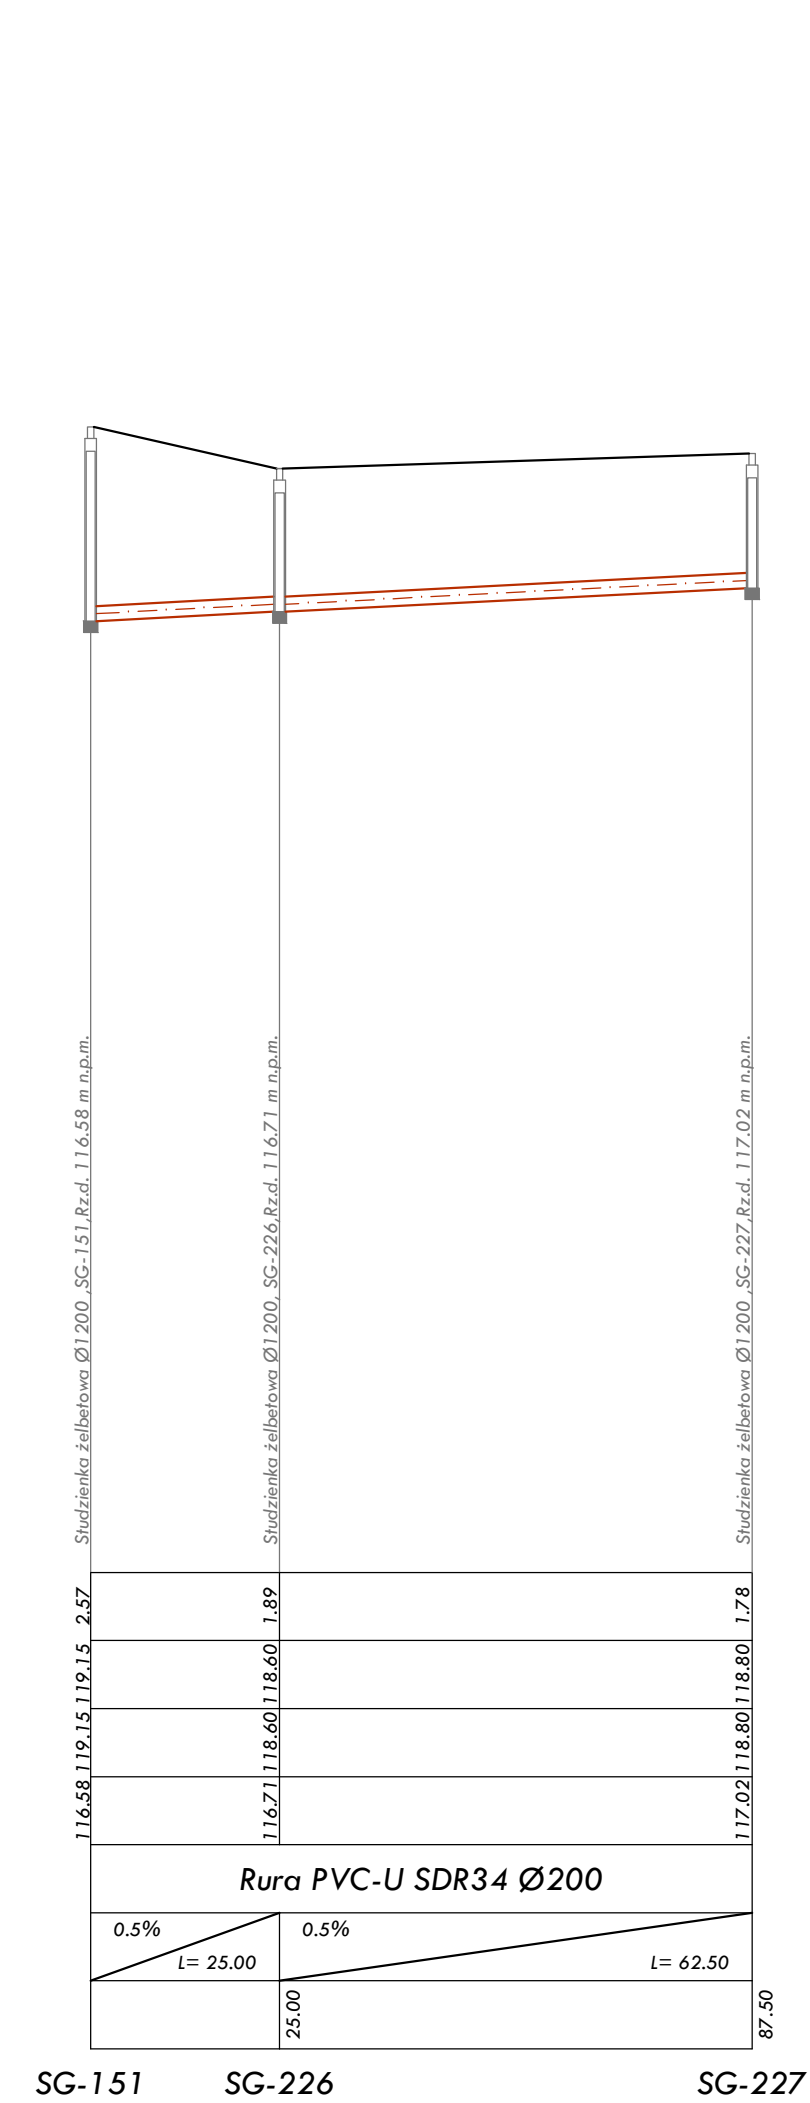
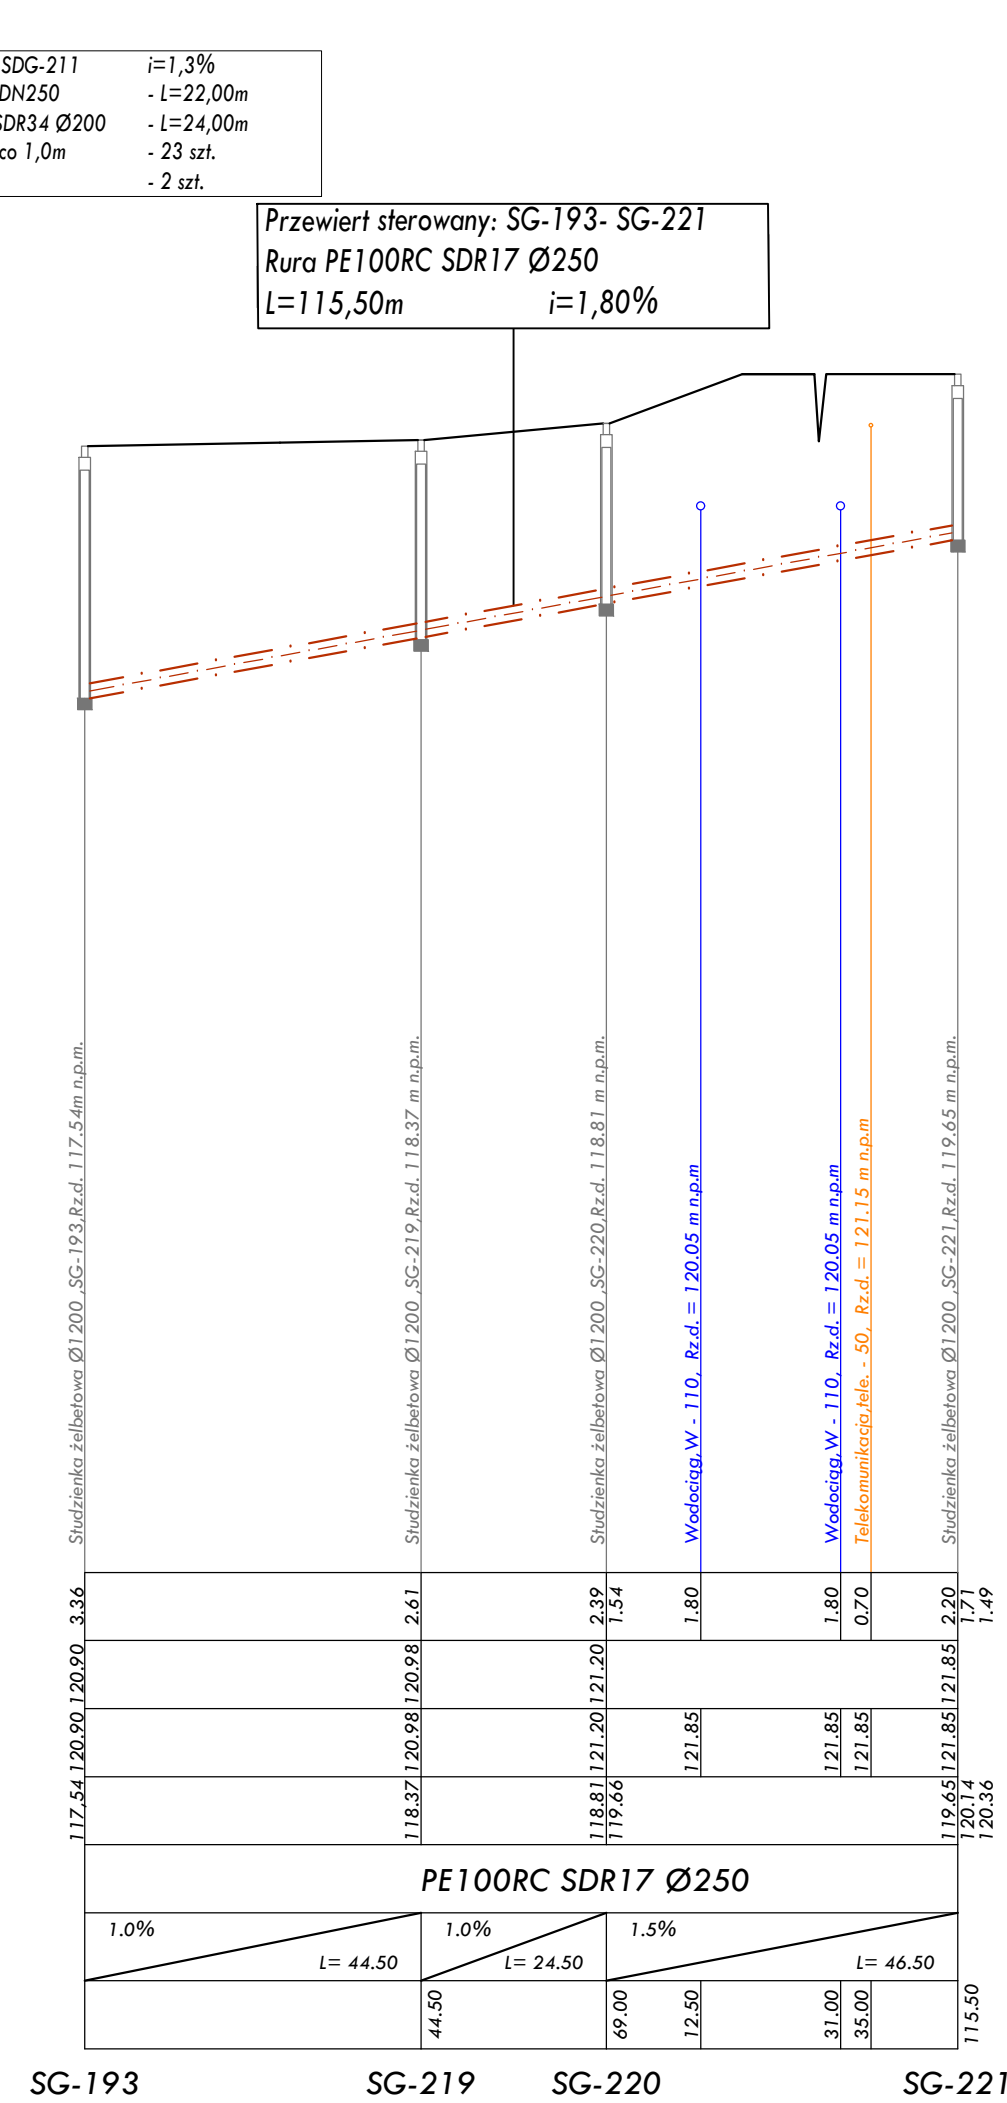
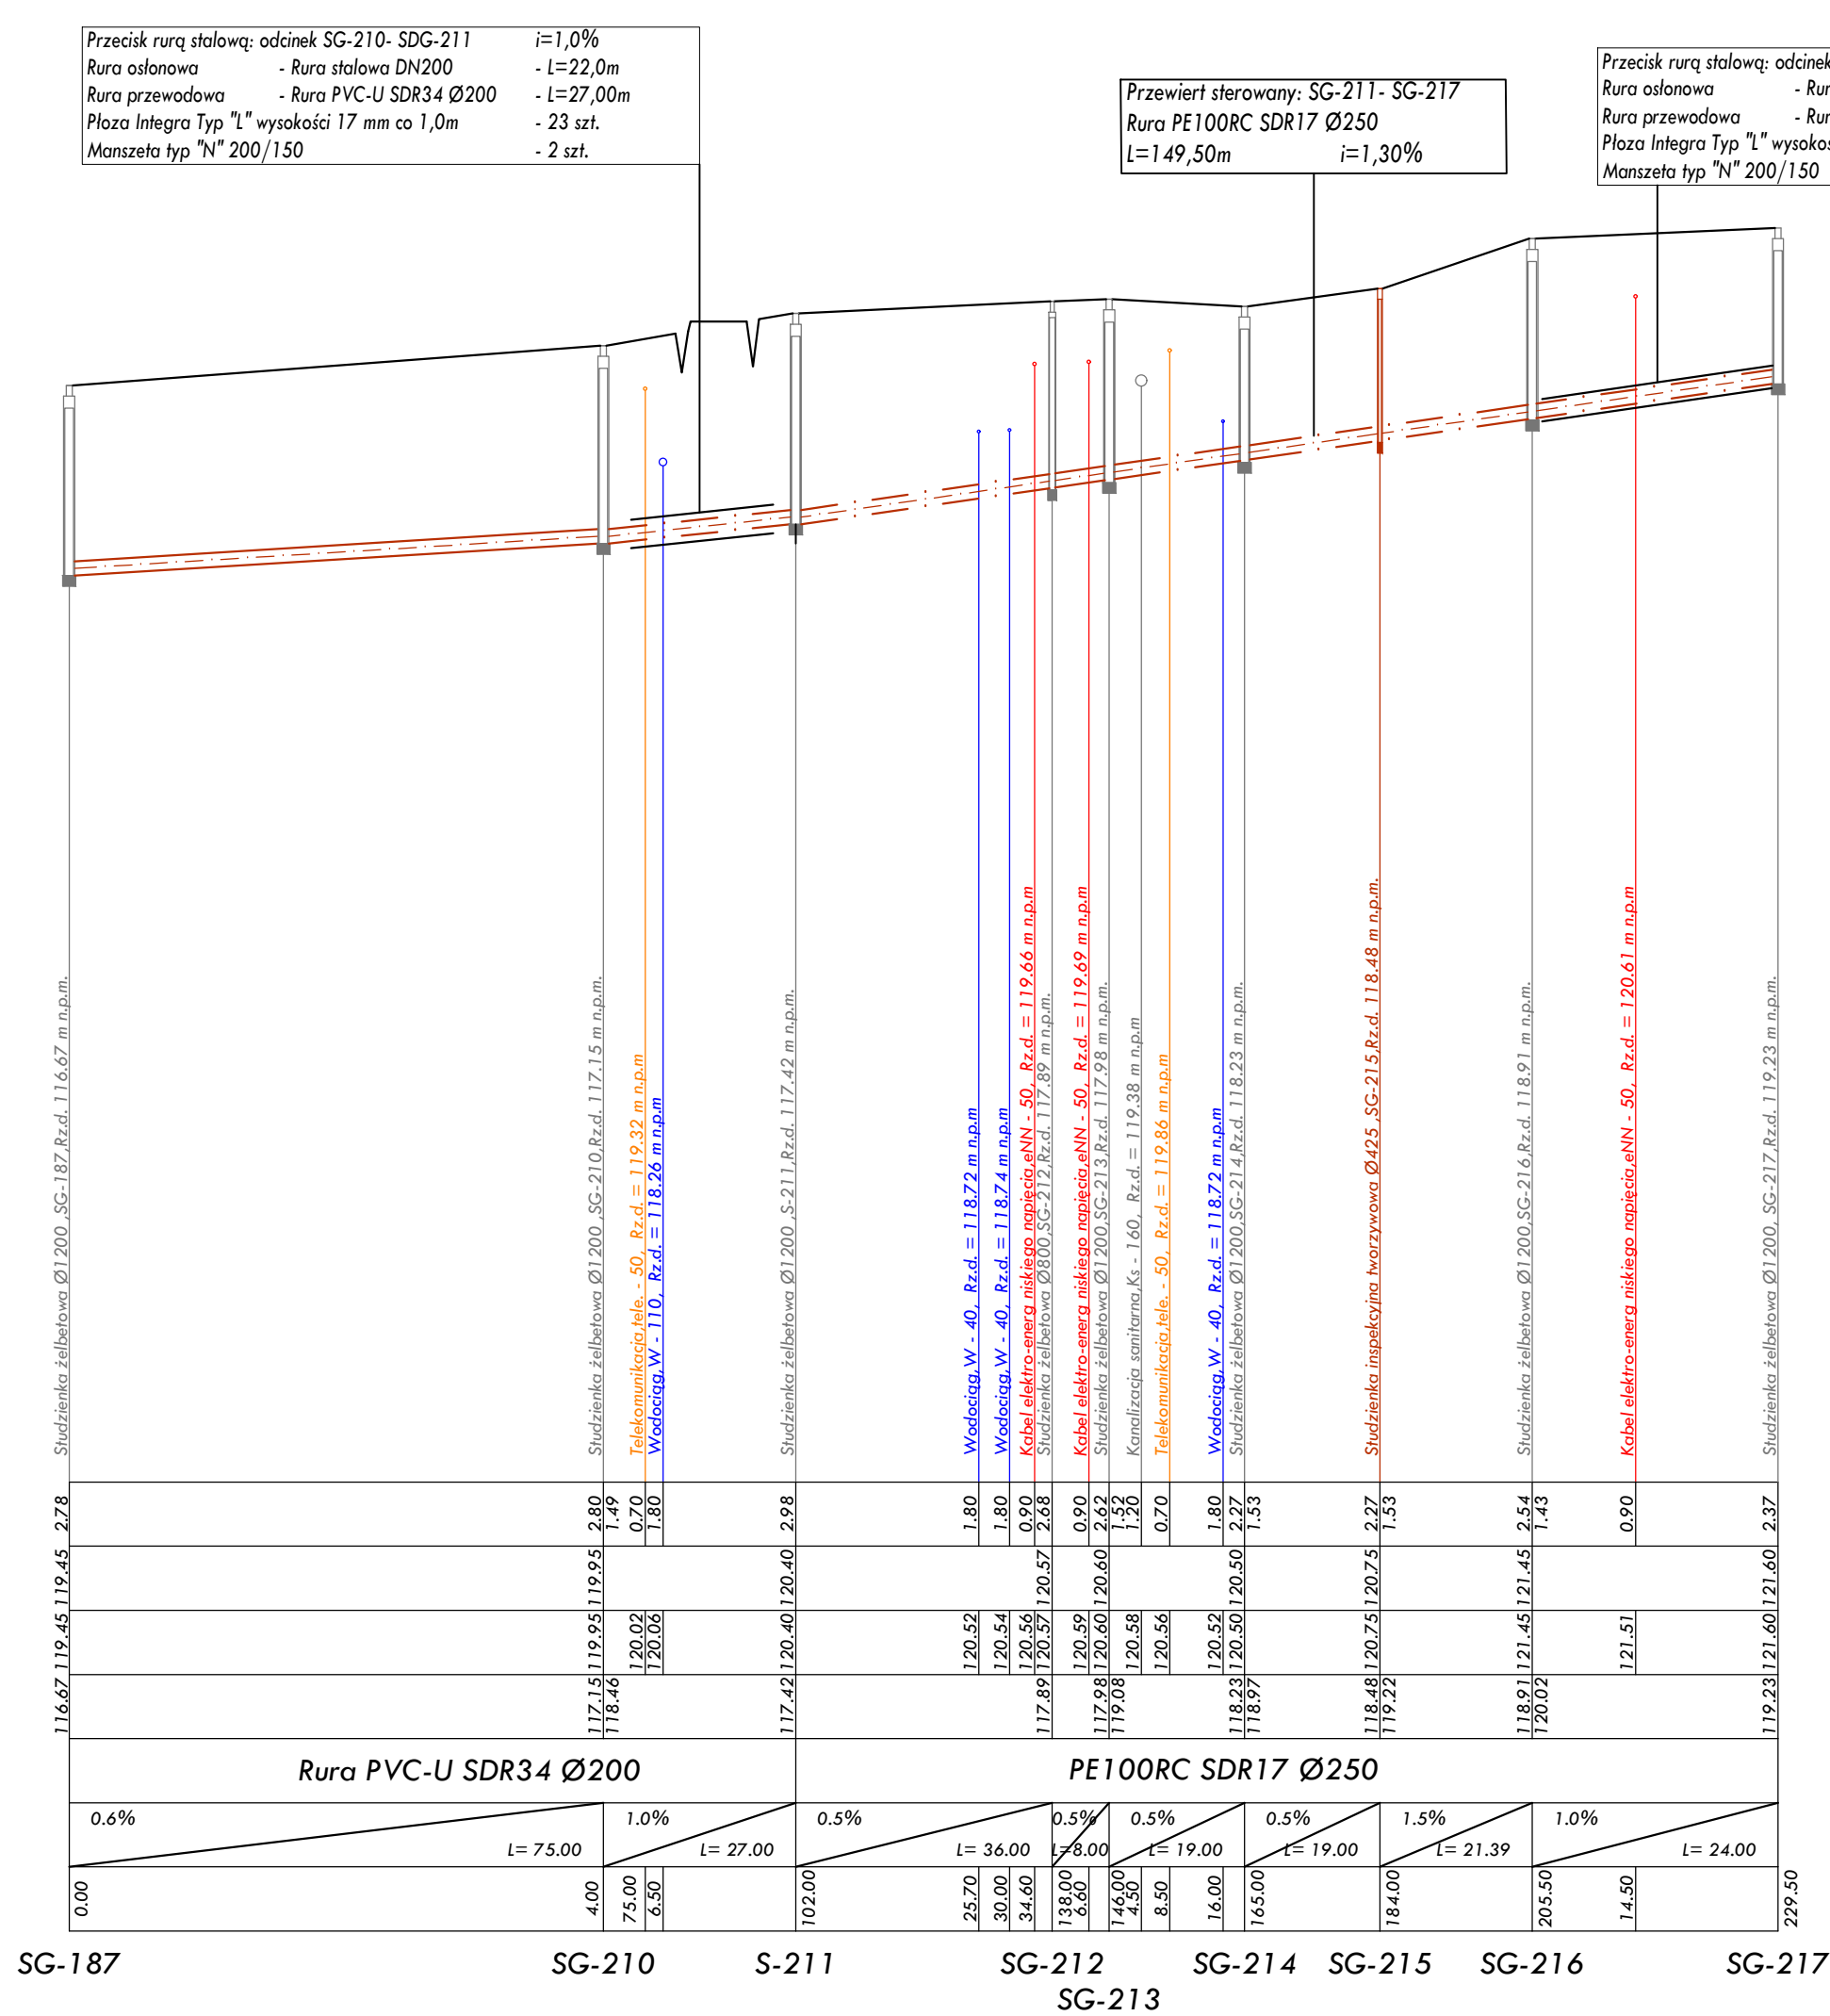


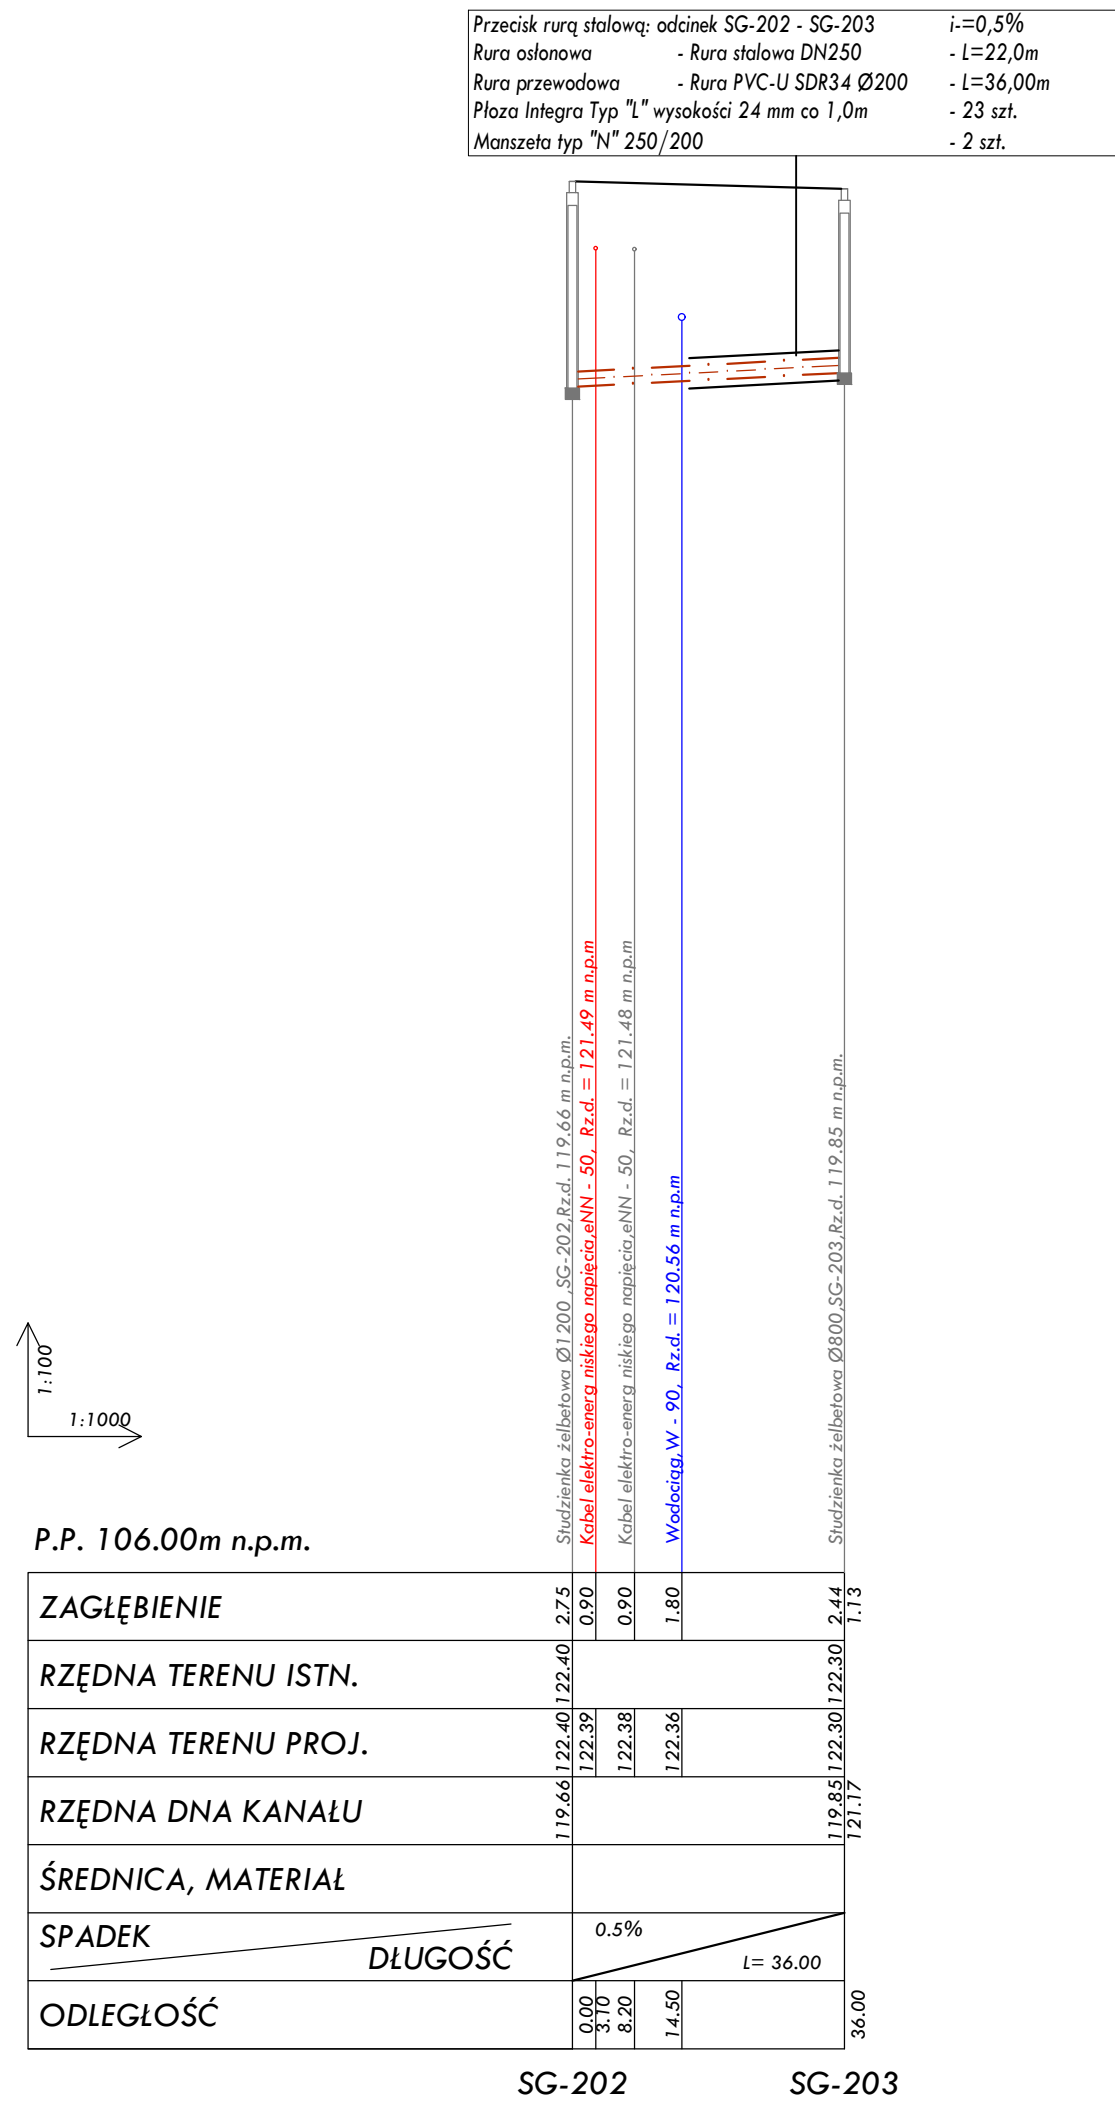

Profil sieci kanalizacji sanitarnej:
Odcinek:
 SG-204 - SG-207
 SG-187 - SG-217
 SG-193 - SG-221

OZNACZENIA:

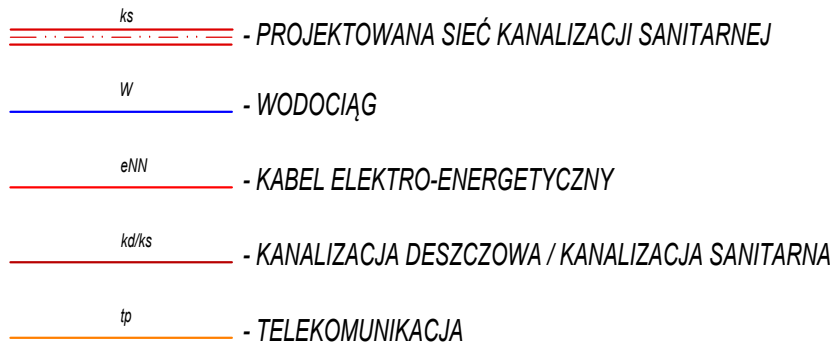

UWAGA:

przed przystąpieniem do wykopów mechanicznych należy:

1. Wytyczyć geodezyjnie trasę sieci oraz kolizje z istniejącym uzbrojeniem terenu
2. Ręcznie odkopać kolizje z kablami energetycznymi, telekomunikacyjnymi, sieciami gazowymi oraz przyłączami wodociagowymi
3. Wykonane w/w prace zgłosić inspektorowi nadzoru w celu ewentualnej korekty trasy sieci.

INWESTOR:	Gmino Regimin Regimin 22 06-461 Regimin Budowa sieci kanalizacji sanitarnej na terenie gminy Regimin - VI Etap - Grzybowo	Projektant: mgr inż. Juliusz Marek Pietrzak Nr uprawnień: C/6 4/81 w specjalności Instalacyjno – inżynieryjnej w zakresie sieci i instalacji sanitarnych	DATA OPRACOWANIA KWIECIEŃ 2022
PRZEDMIOT OPRACOWANIA:		Wykonawca: mgr inż. Mariusz Witkowski Nr uprawnień: MAZ/0425/P005/12 w specjalności Instalacyjno – inżynieryjnej w zakresie sieci i instalacji sanitarnych	SKALA: 1:100 1:1000
RYSLUNKU:	Profil podłożu sieci kanalizacji sanitarnej		NUMER RYSUNKU: 6